


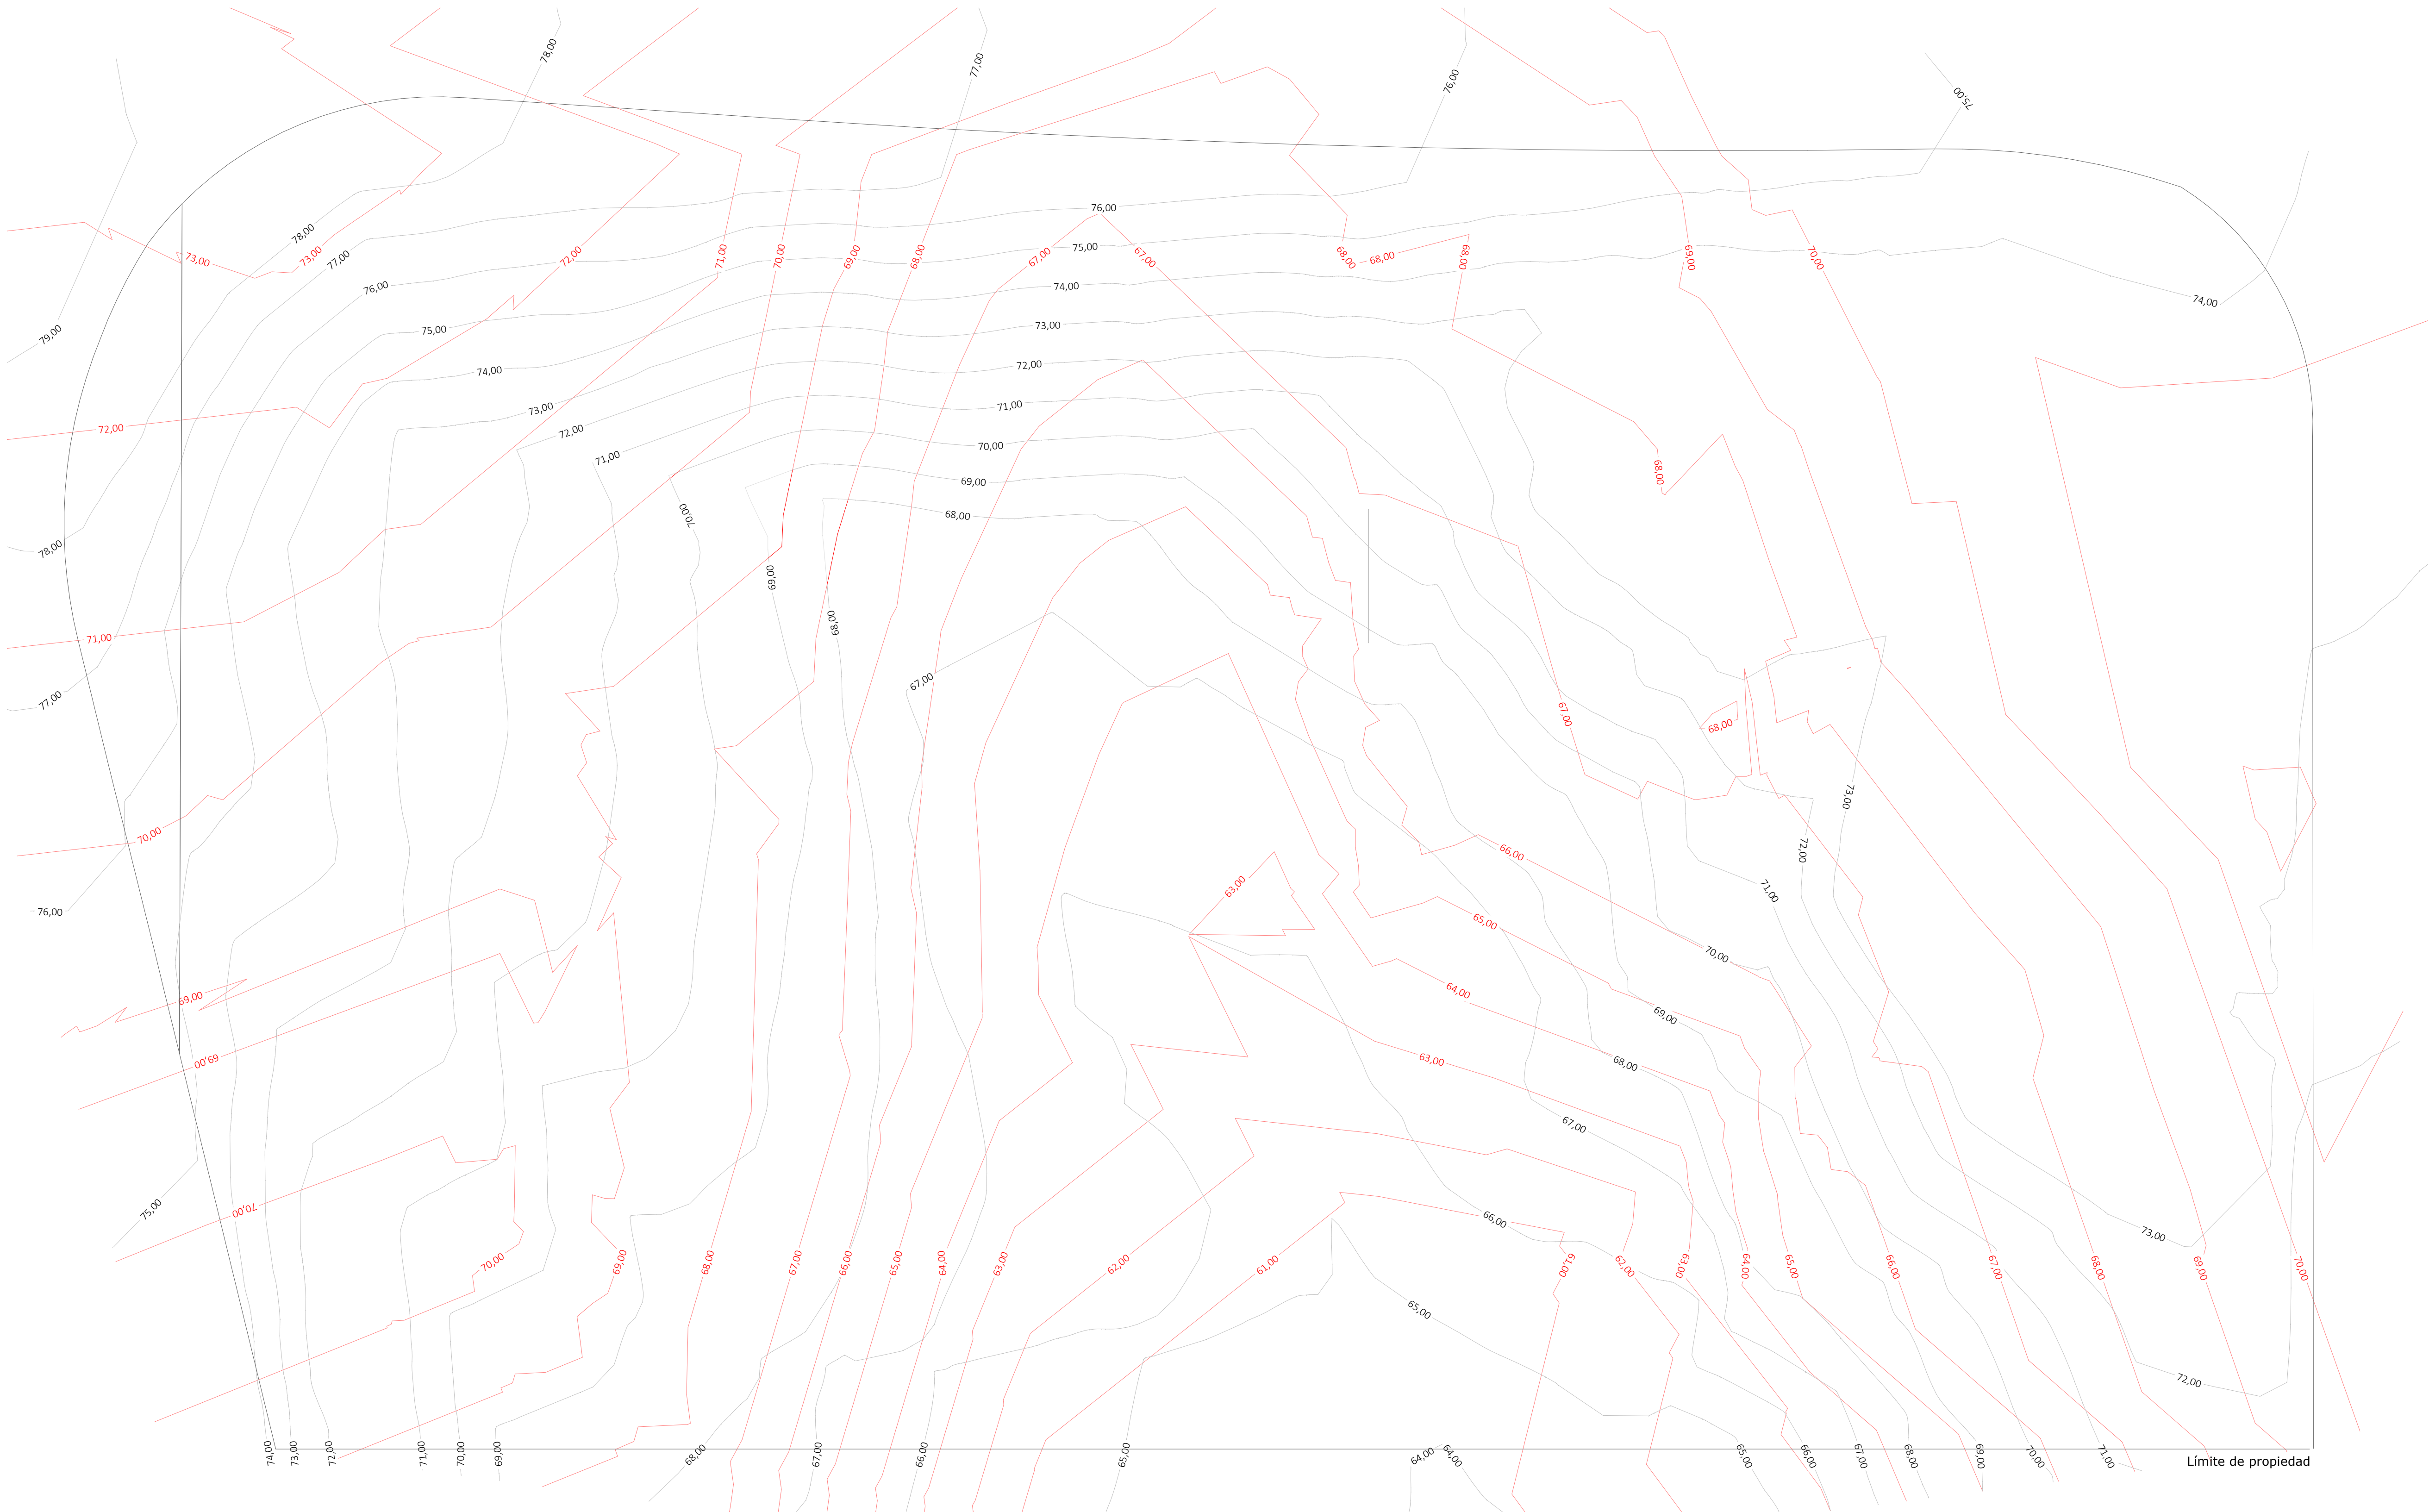

LEYENDA TOPOGRÁFICO		
Curvas de nivel del terreno actual		
Curvas del nivel aproximado del estrato resistente extrapolado de las secciones del Estudio Geotécnico		

Proyecto de ejecución de 90 Viviendas y Locales comerciales

Desarrollo del proyecto básico del mismo nombre redactado por SEPES - Entidad Pública Empresarial del Suelo - Paseo de la Castellana, 91 - 28046 Madrid - NIF Q 2801671E - sepes.es
Arquitectos: Javier González Ramiro y Enrique González Rodríguez.
Madrid, agosto 2016.
Licencia otorgada por Decreto del Consejero de Fomento de 28/12/2016 exp: 90340/16


Parcela D2, Loma Colmenar Ceuta
Promotor: Sepes. Entidad Estatal de Suelo



FASE SERIE PLANO	VERSIÓN PE03	ESCALA 1/150
E CN 01	FECHA Abril 2020	FORMATO A1 0,60x0,84

NOMBRE DE PLANO
Topografía

NOTAS

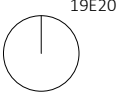


SINGULARQ architecture lab

LOS ARQUITECTOS



Juan José Garrido Balaguer
COACV - 7.156
por Arquitectura y Urbanismo Singularq S.L.P.
COACV - 9.805

Francisco José Sánchez Franco
COACV - 7.816
www.singularq.com

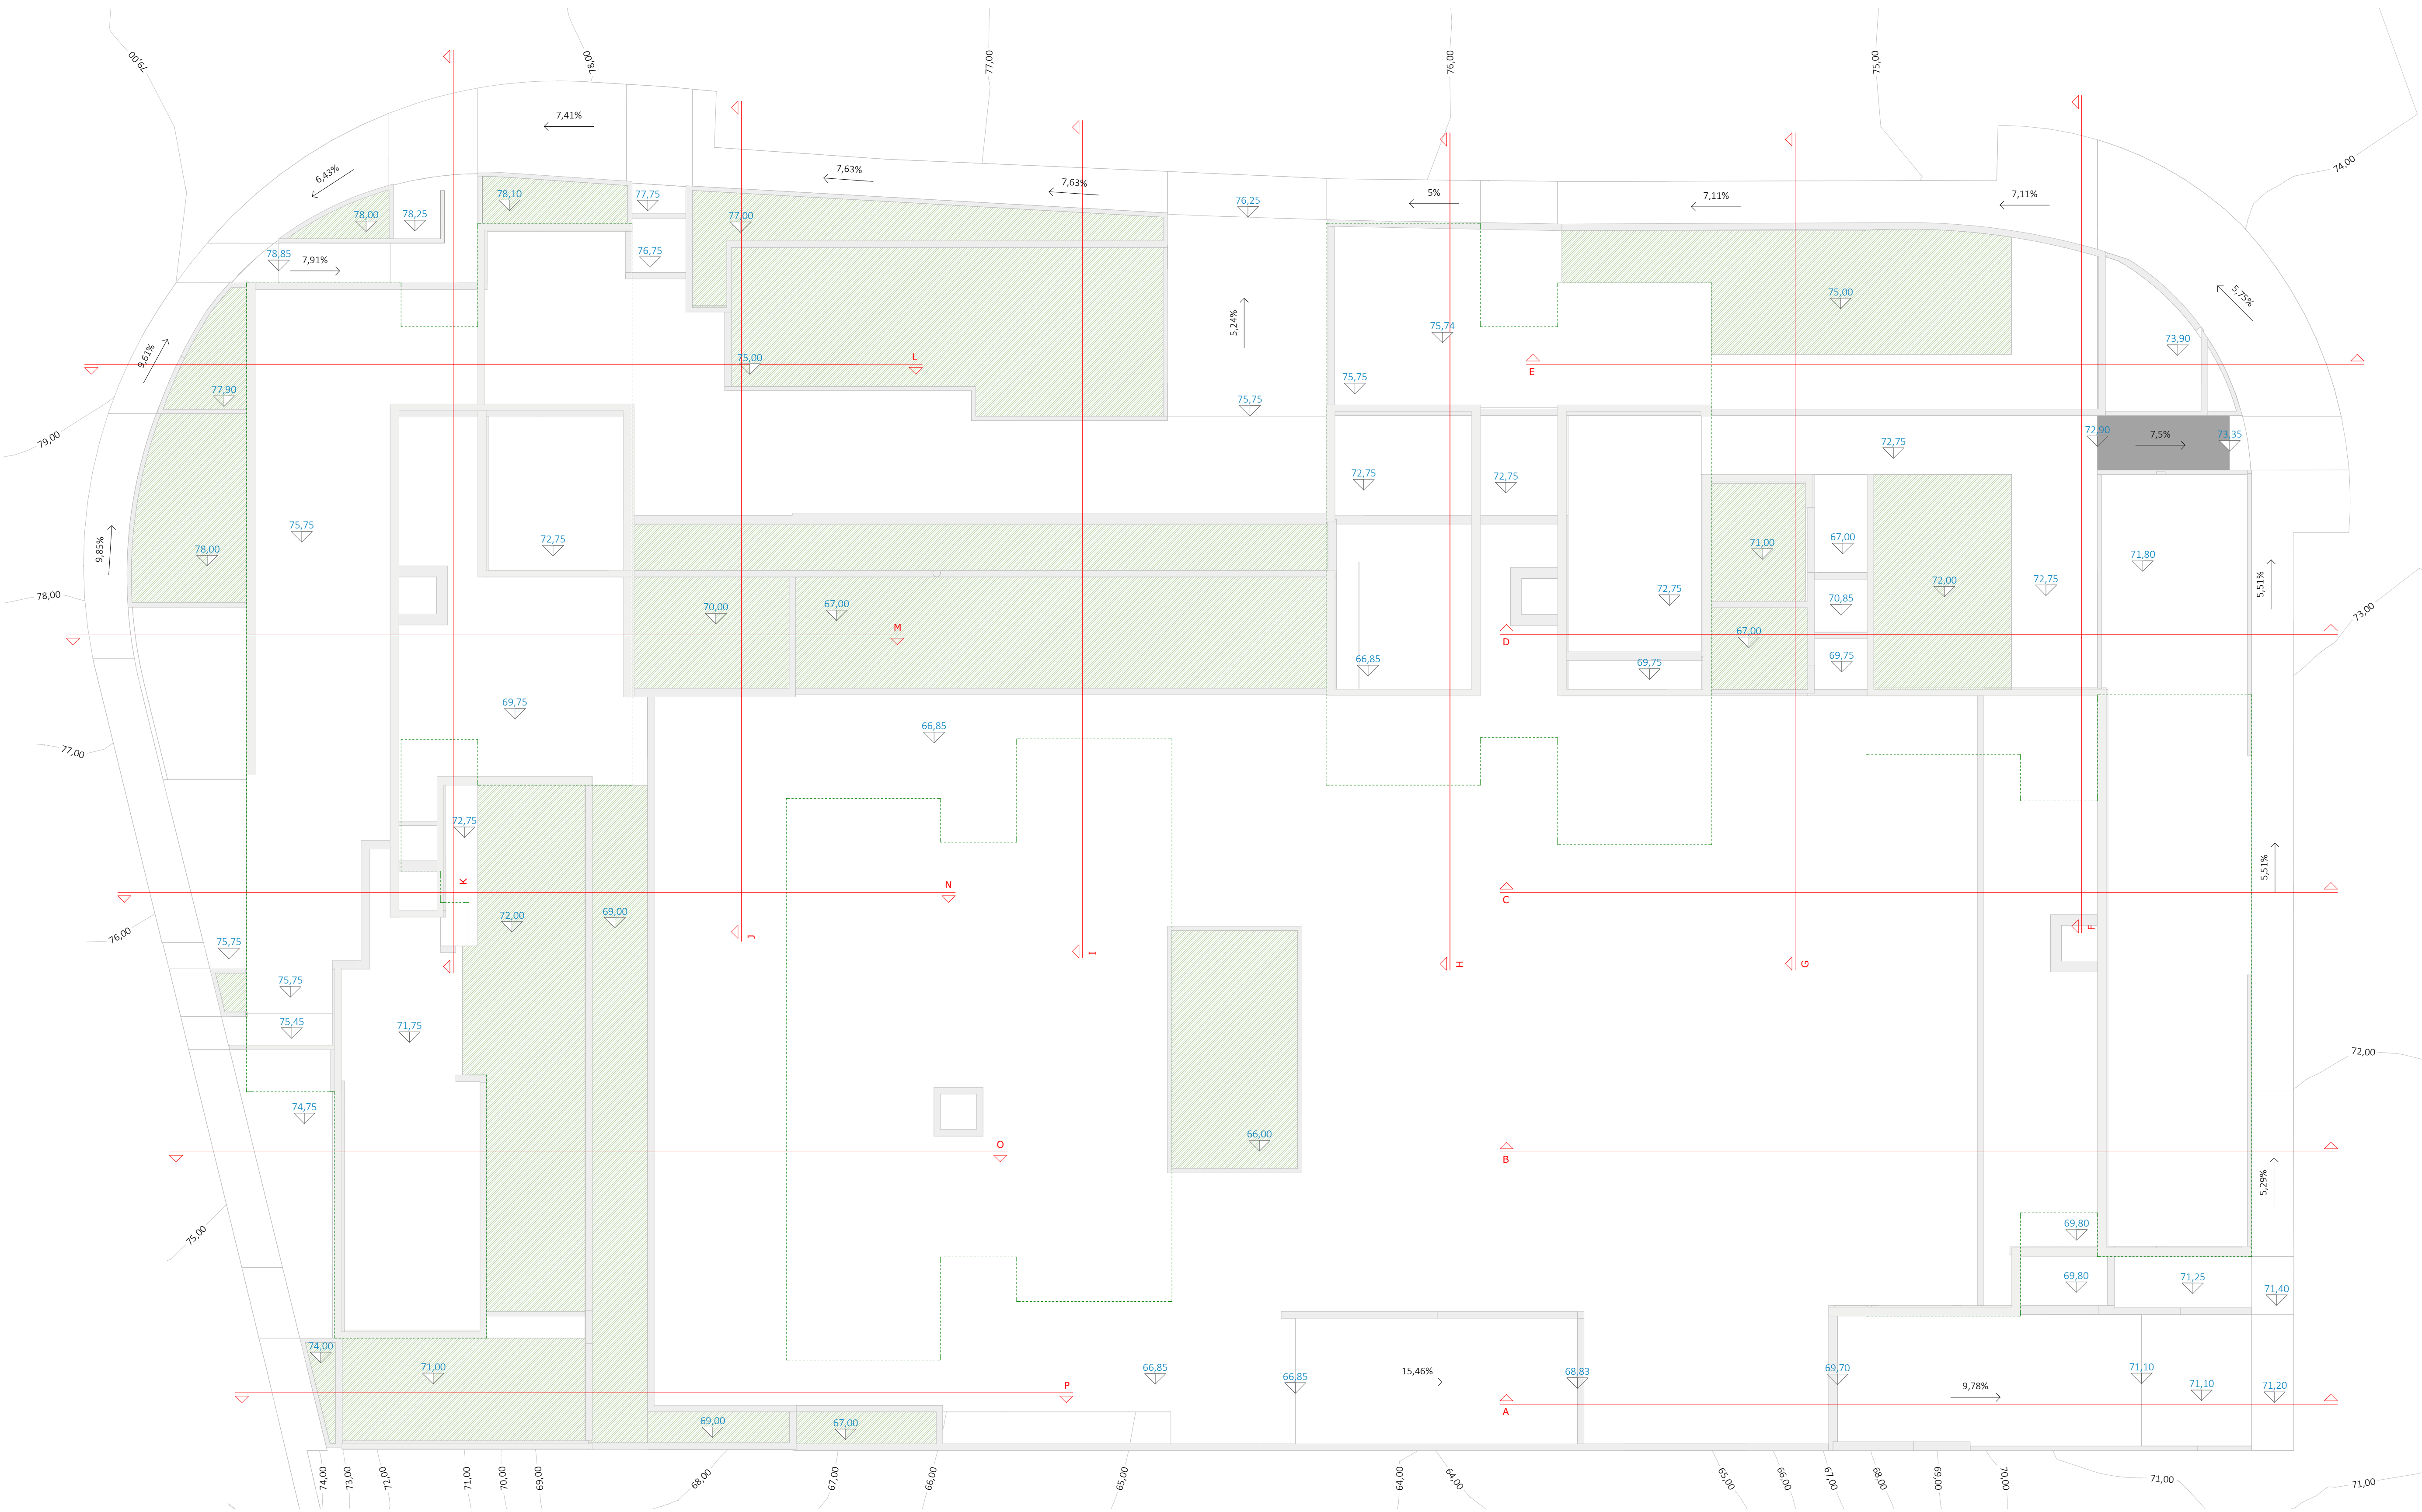

Proyecto de ejecución de 90 Viviendas y
Locales comerciales

Desarrollo del proyecto básico del mismo nombre redactado por
SEPEs - Entidad Pública Empresarial del Suelo - Paseo de la
Castellana, 91 - 28046 Madrid - NIF Q 28031671E - sepes.es
Arquitectos: Javier González Ramiro y Enrique González Rodríguez.
Madrid, agosto 2016.
Licencia otorgada por Decreto del Consejero de Fomento de
28/12/2016 exp: 90340/16

Parcela D2, Loma Colmenar Ceuta
Promotor: Sepes. Entidad Estatal de Suelo




FASE SERIE PLANO	VERSIÓN PE03	ESCALA 1/150
E CN 02	FECHA Abril 2020	FORMATO A1 0,60x0,84

NOMBRE DE PLANO
Movimiento de tierras. Cota de explanada final


NOTAS
Las cotas corresponden con la cara superior de
excavación.

SINGULARQ architecture lab
LOS ARQUITECTOS


Juan José Garrido Balaguer COACV - 7.156 por Arquitectura y Urbanismo Singular S.L.P. COACV - 9.805	Francisco José Sánchez Franco COACV - 7.816 www.singularq.com
--	---

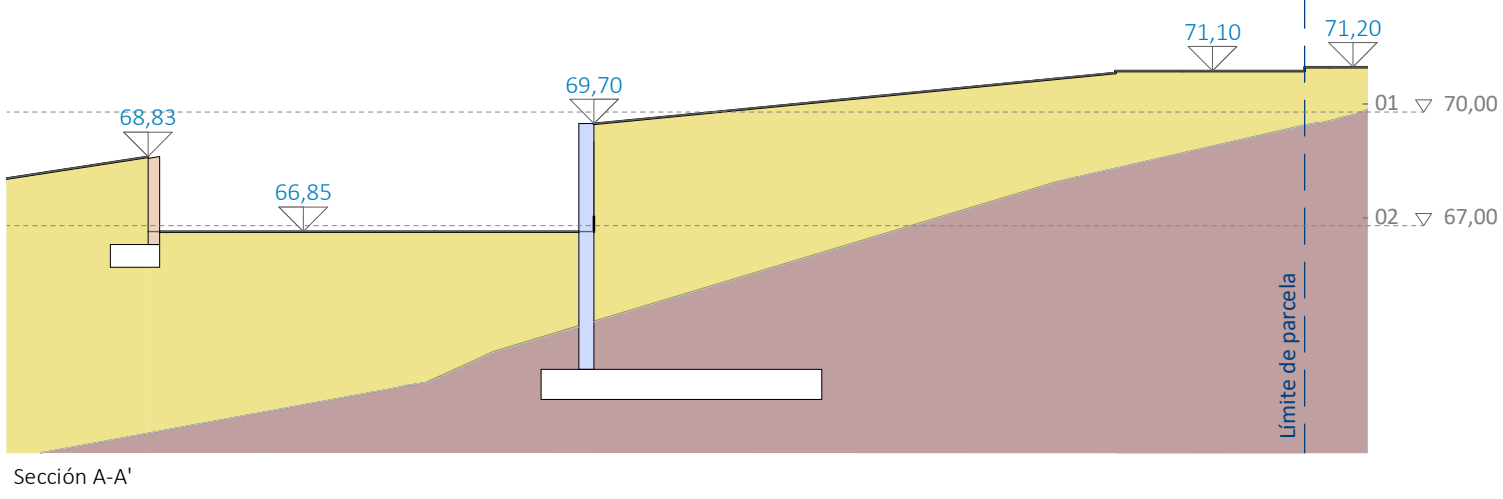


Sección A-A'

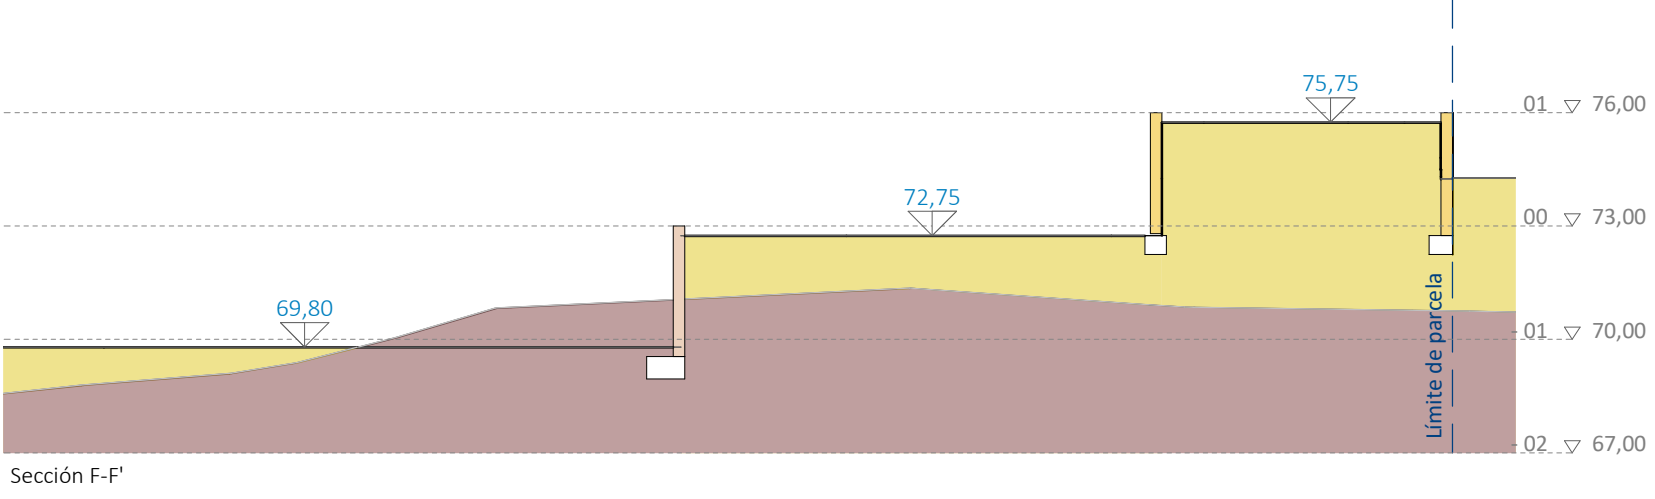


Sección F-F'

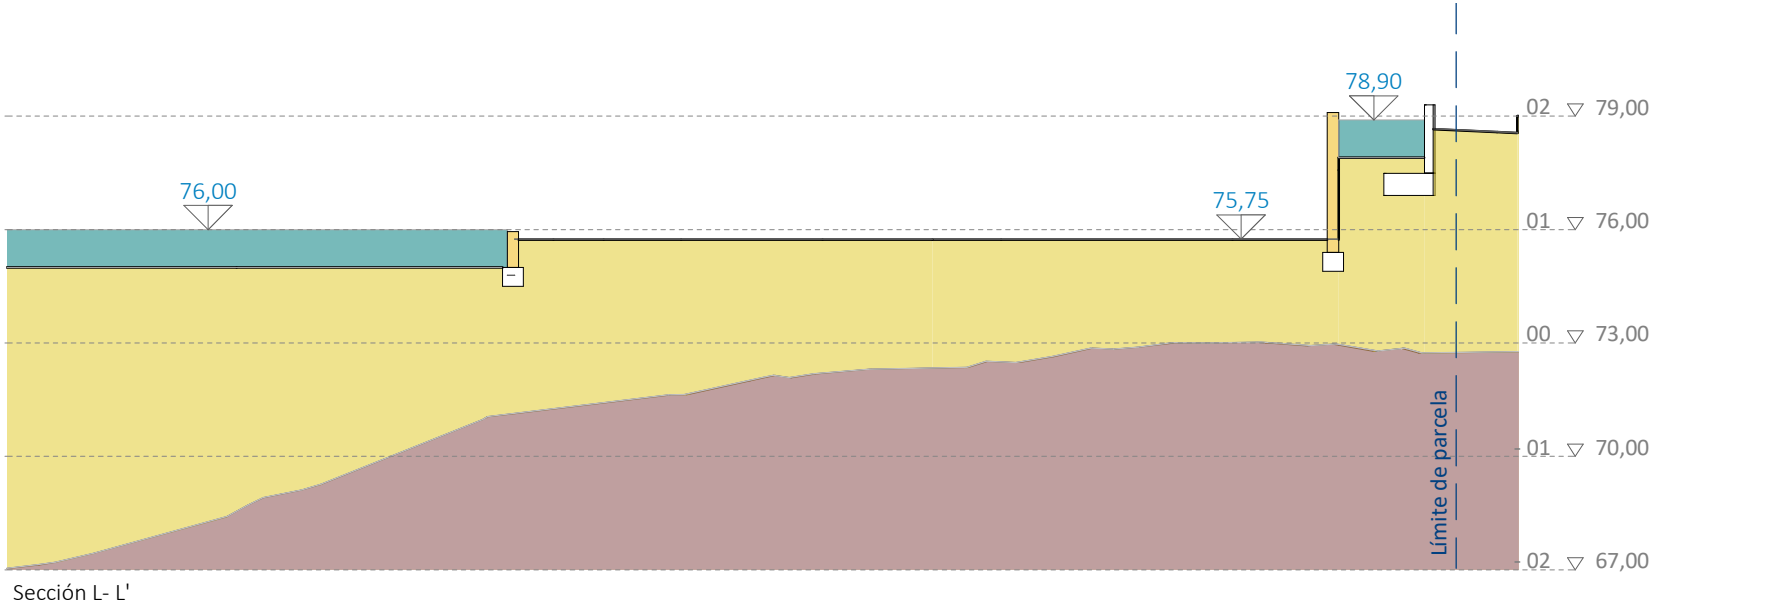


Sección L-L'

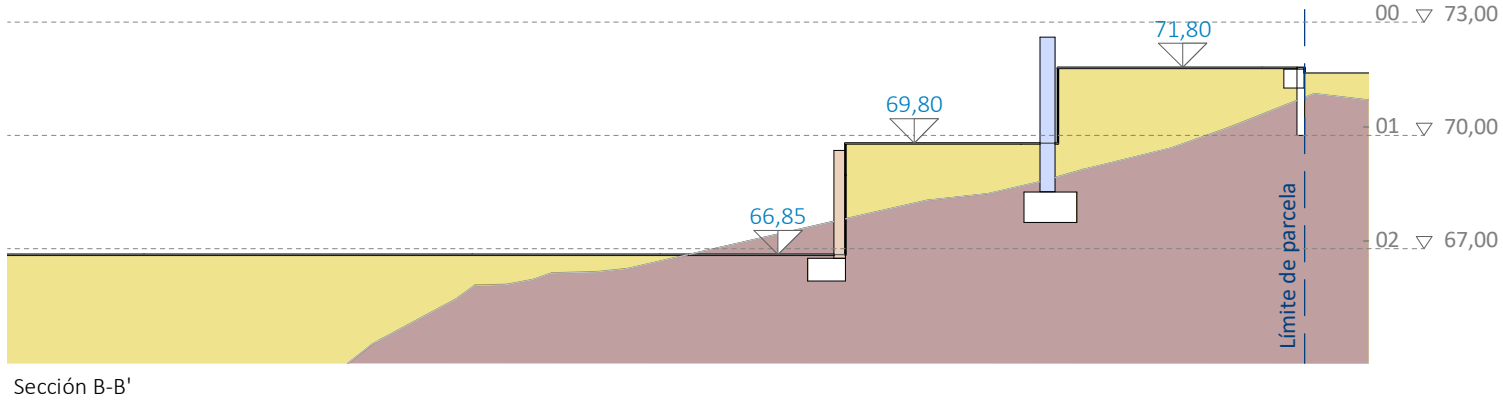


Sección B-B'

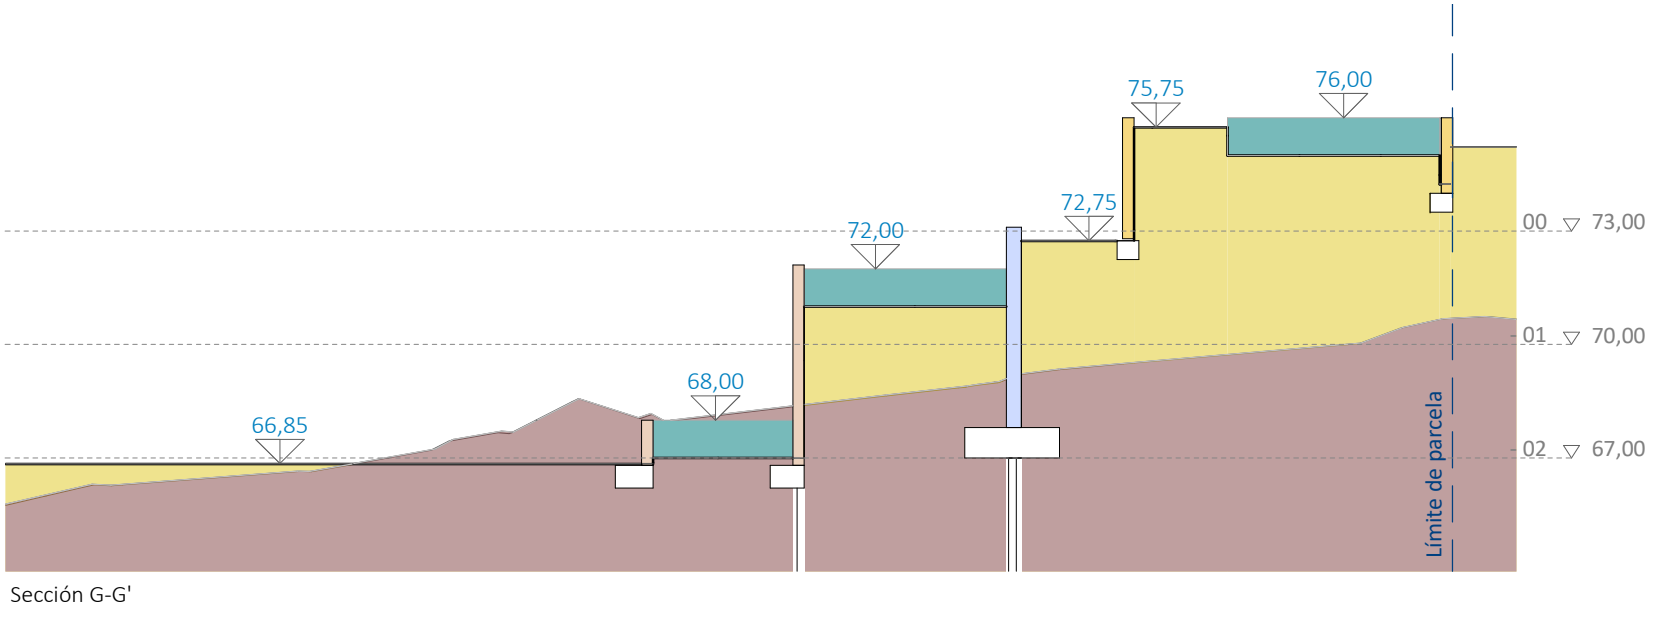


Sección G-G'

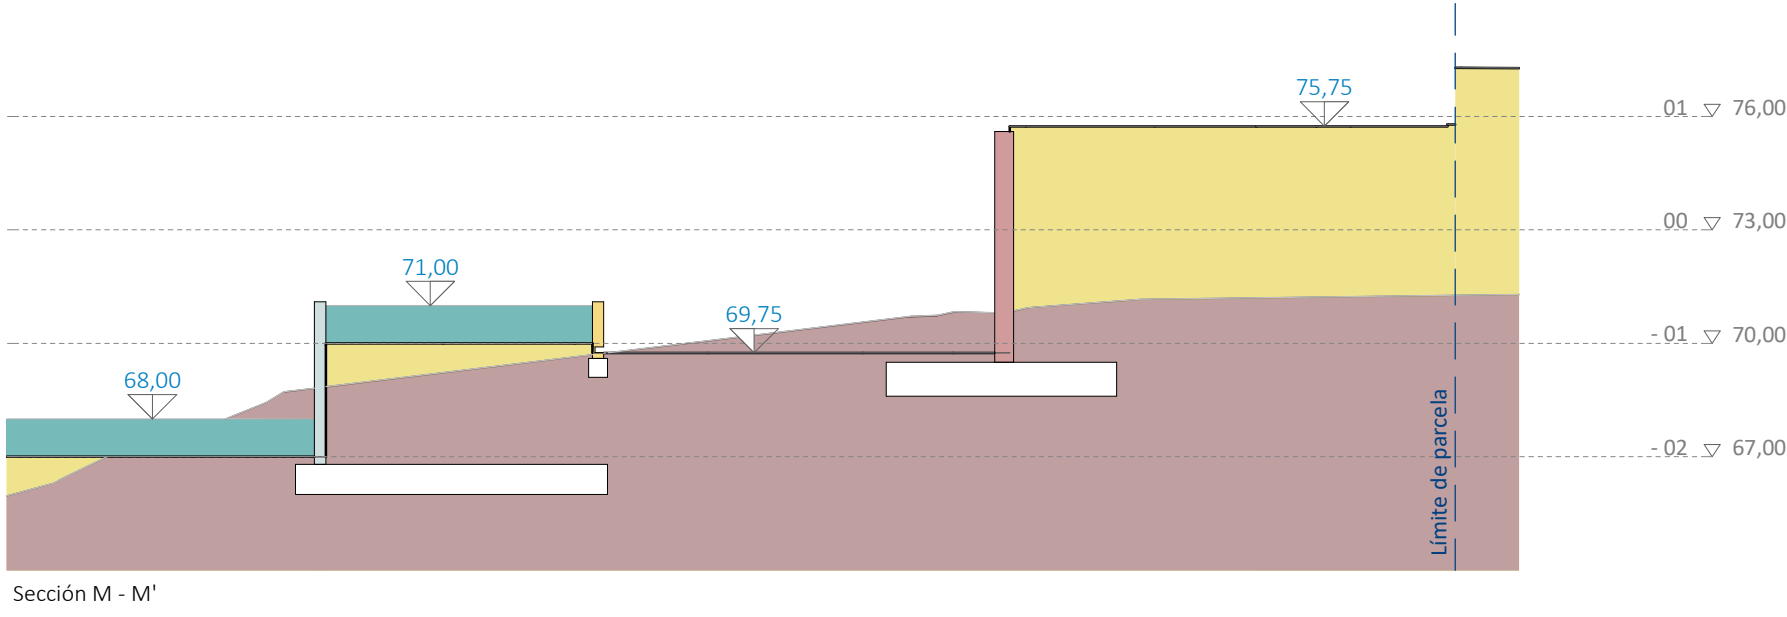


Sección M-M'

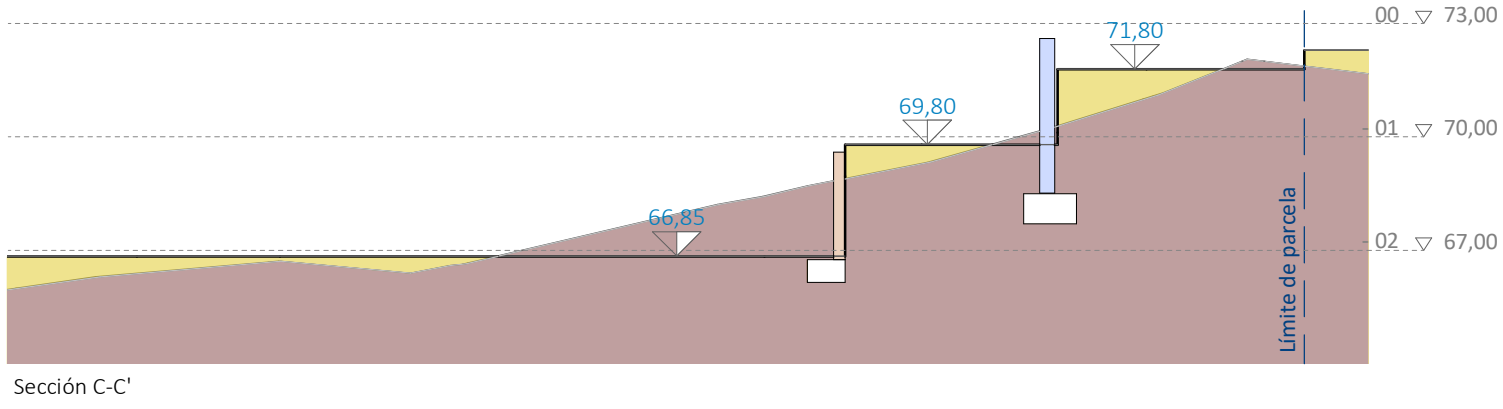


Sección C-C'

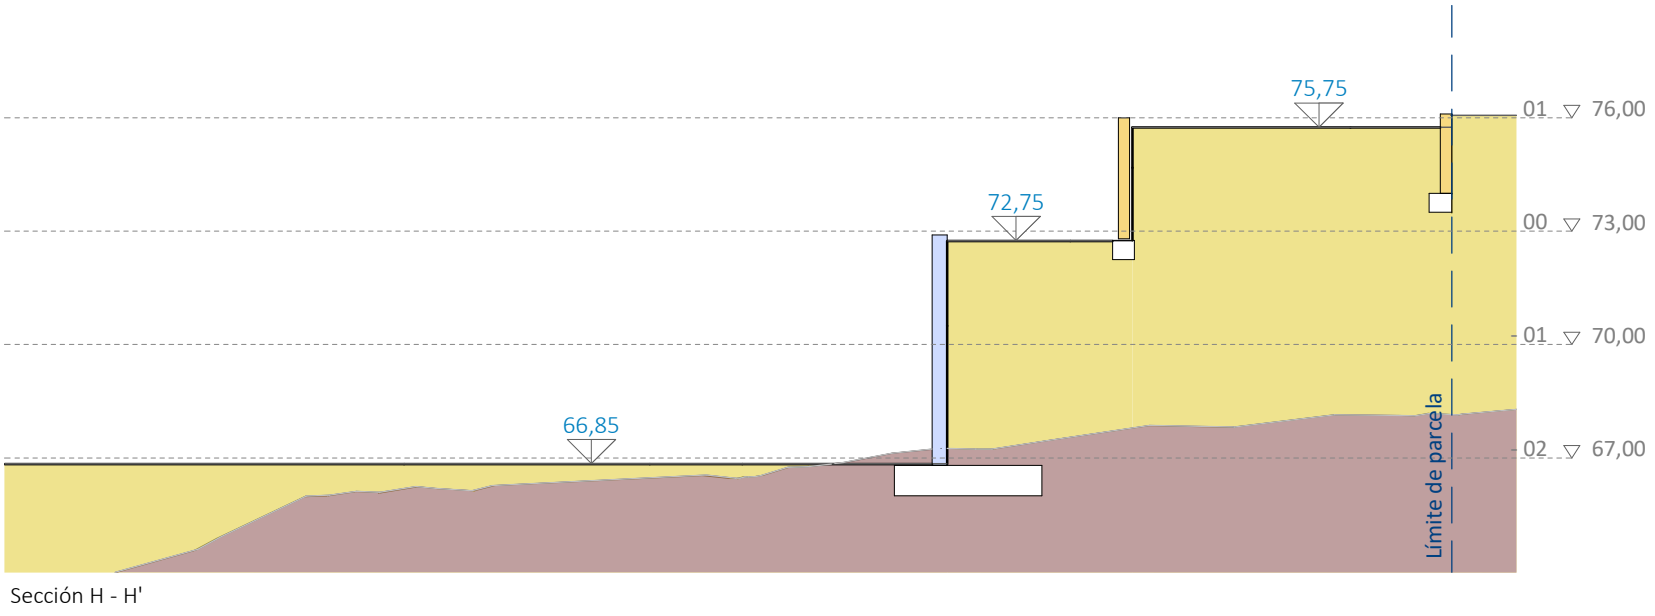


Sección H-H'

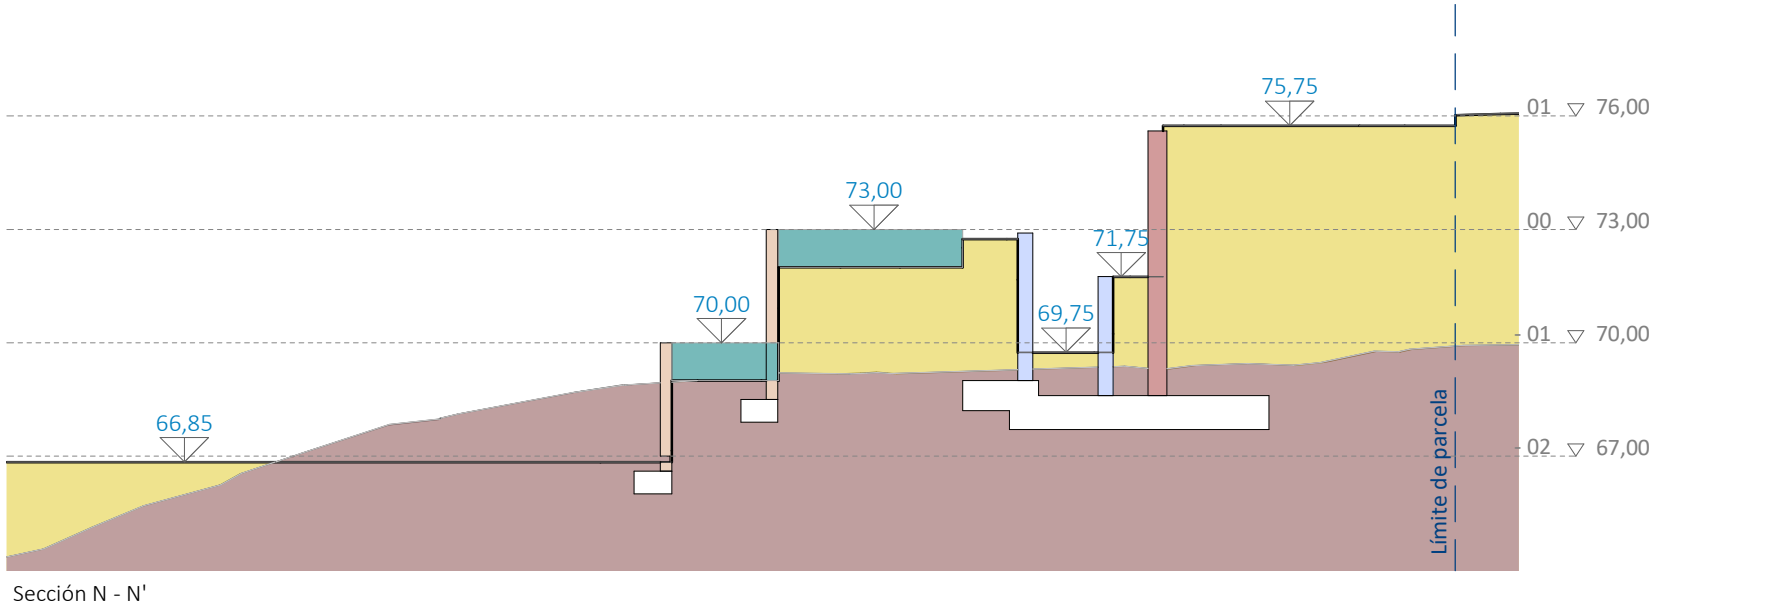


Sección N-N'

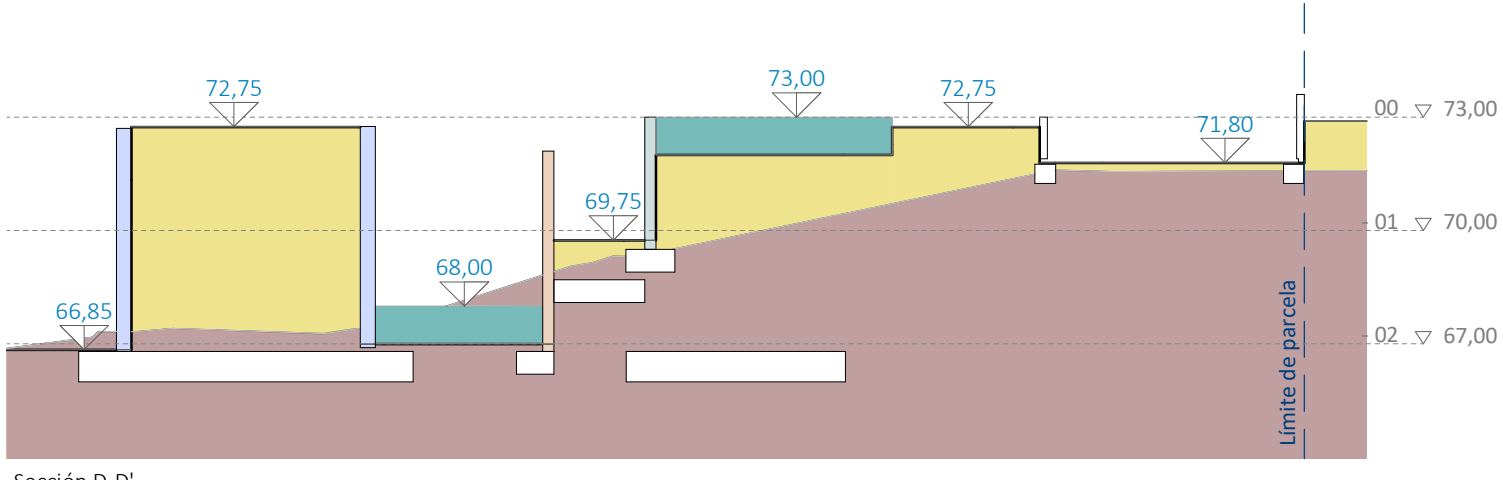


Sección D-D'

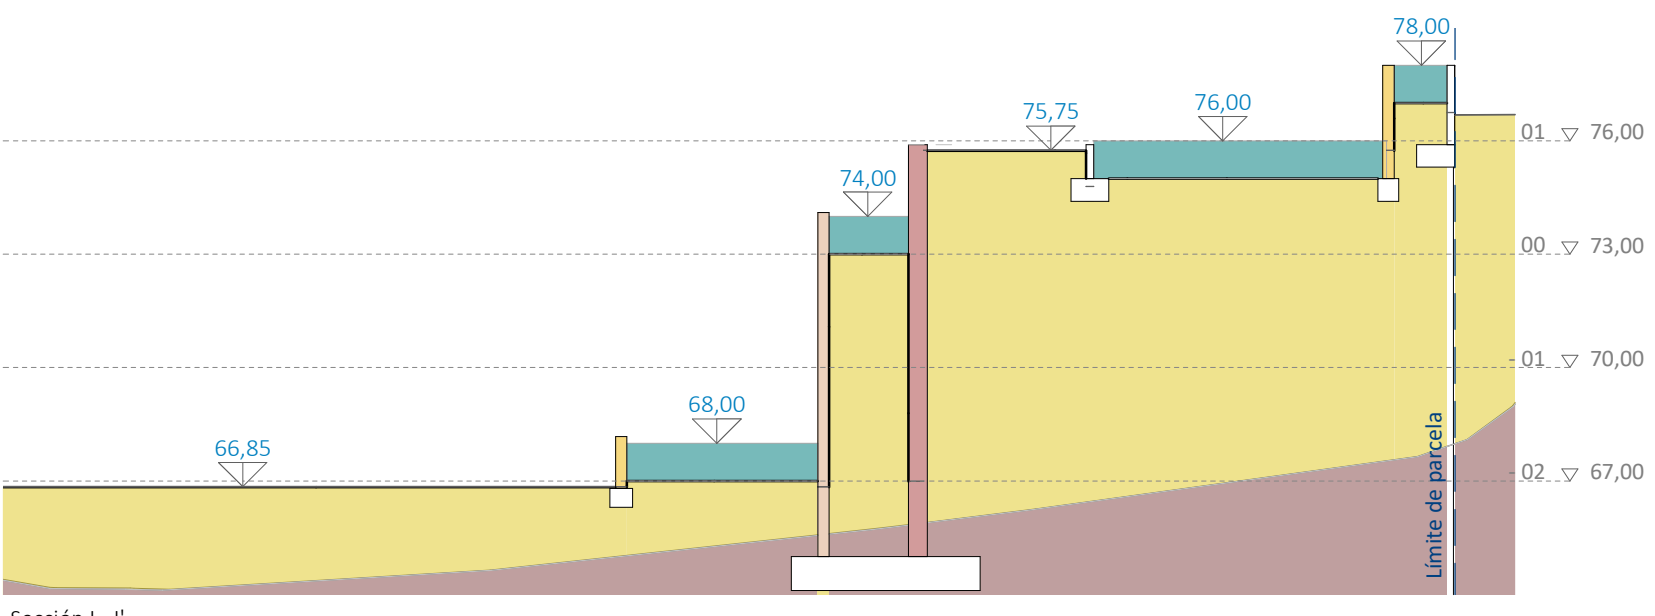


Sección I-I'

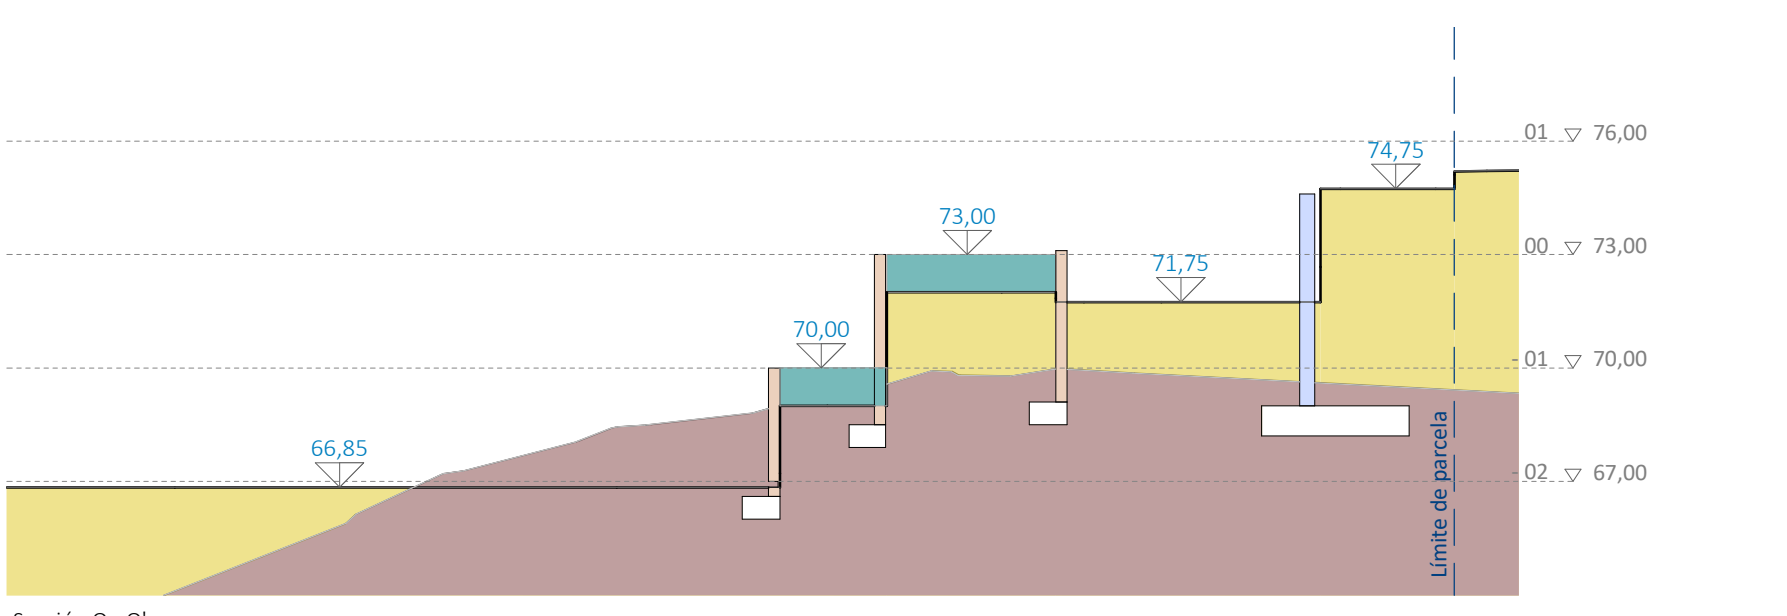


Sección O-O'

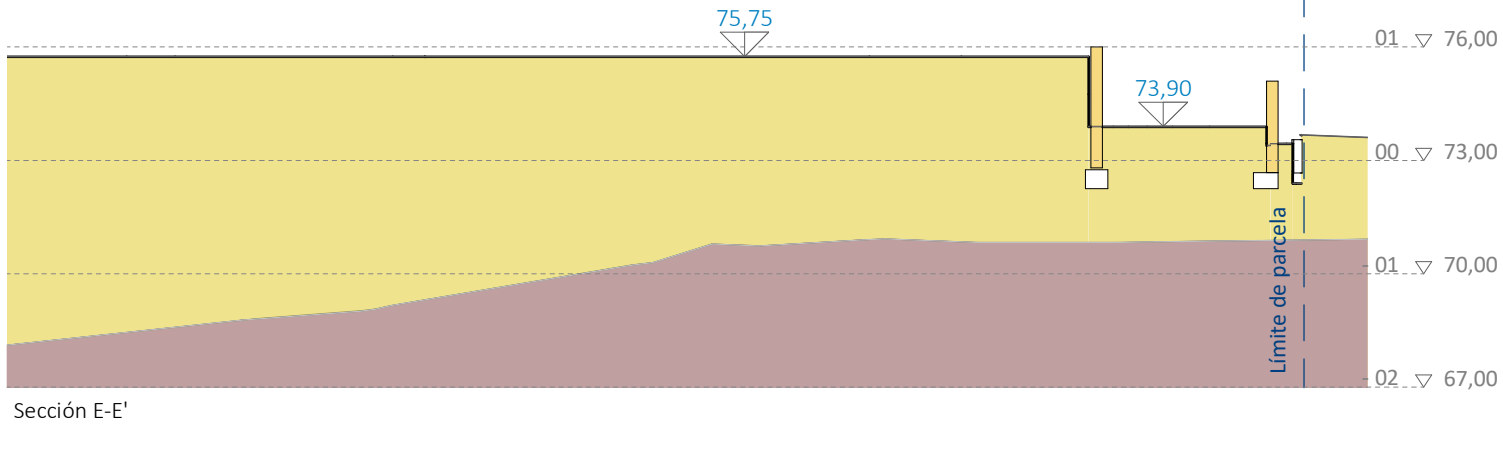


Sección E-E'

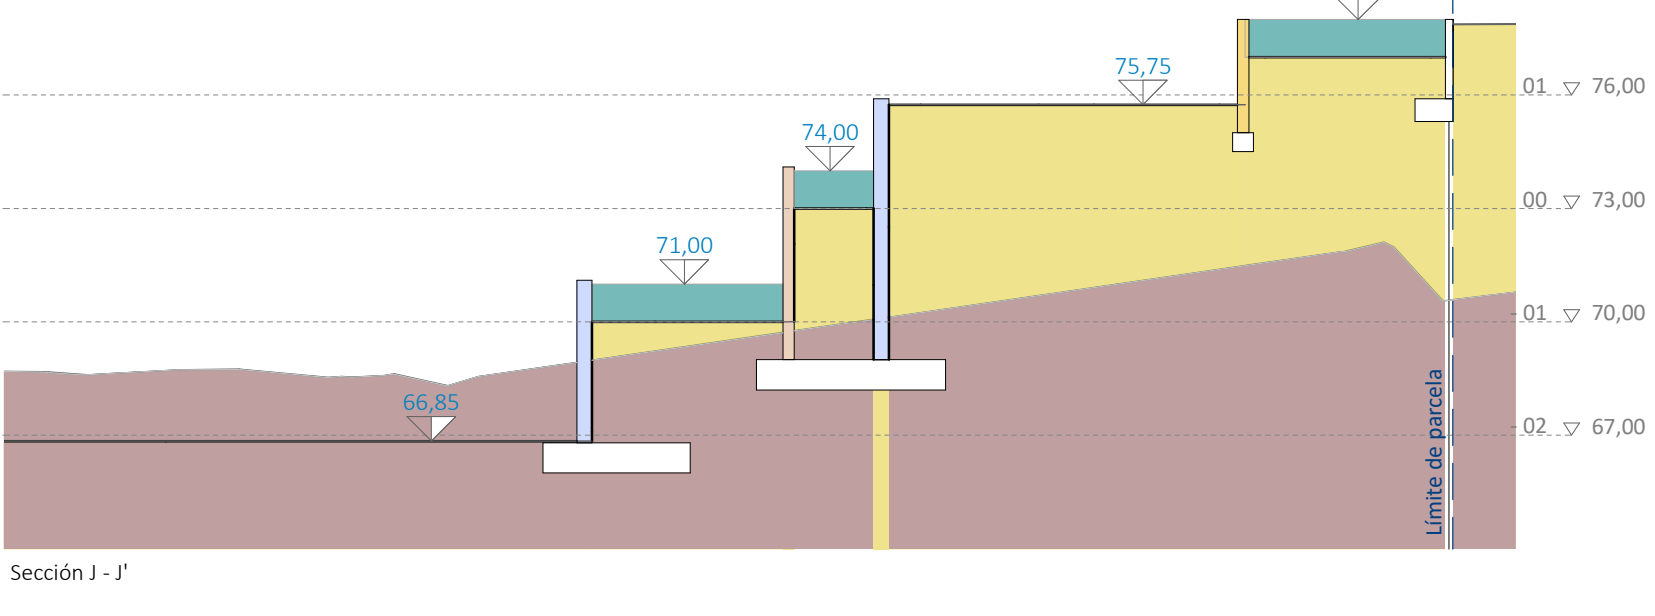


Sección J-J'

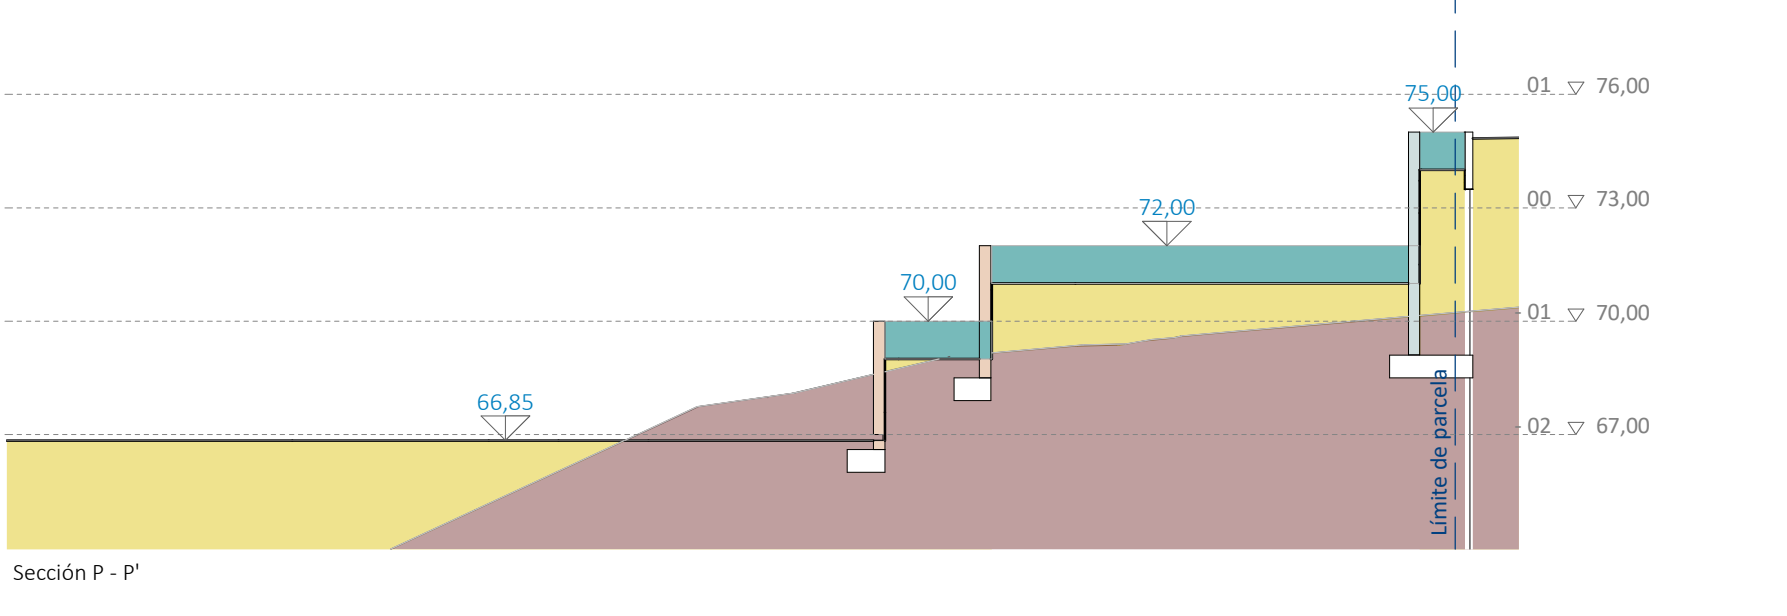

Sección P-P'

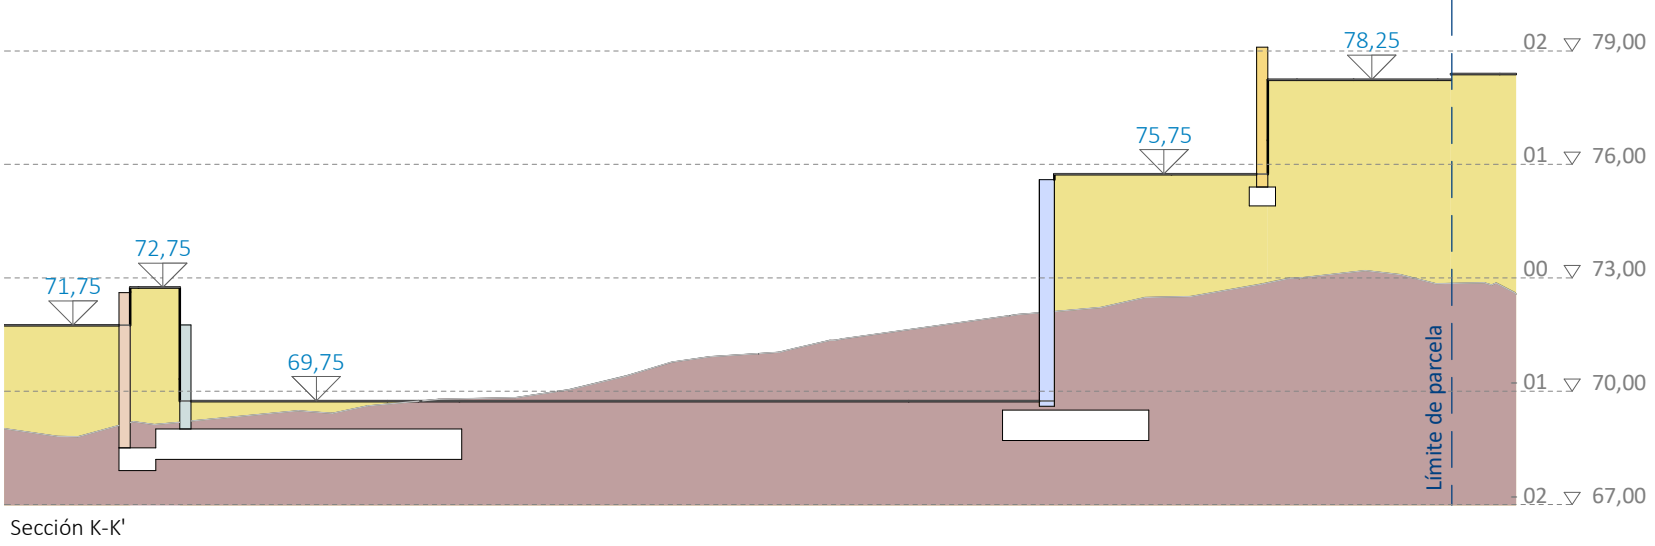

Sección K-K'

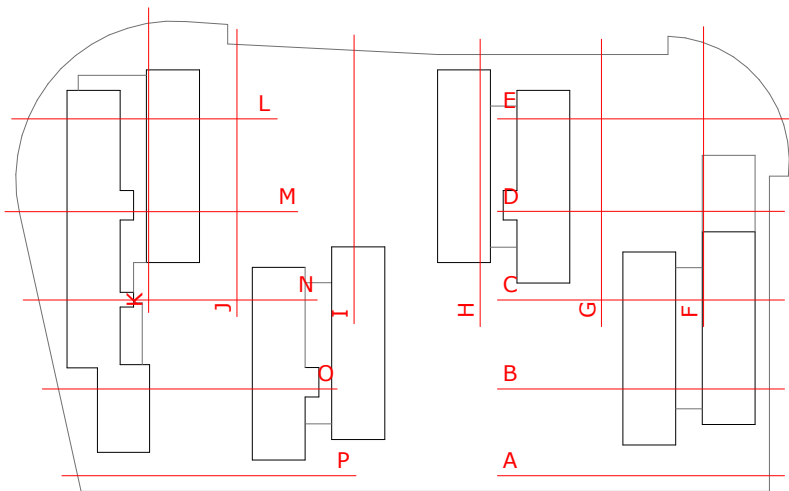

LEYENDA TERRENO	
Terreno natural según levantamiento topográfico	
Perfil aproximado del estrato resistente extrapolado de las secciones del Estudio Geotécnico	
Vaciado del estrato resistente	
Zonas a rellenar para alcanzar el nivel de explanada	
Perfil aproximado del estrato formado por Relleno y colución extrapolado de las secciones del Estudio Geotécnico	
Relleno de Tierra vegetal	
Nivel de explanada de proyecto	

Proyecto de ejecución de 90 Viviendas y Locales comerciales

Desarrollo del proyecto básico del mismo nombre redactado por SEPES - Entidad Pública Empresarial del Suelo - Paseo de la Castellana, 91 - 28046 Madrid - NIF Q 28016711 - Sepes.es
Arquitectos: Javier González Ramiro y Enrique González Rodríguez.
Madrid, agosto 2016.
Licencia otorgada por Decreto del Consejero de Fomento de 28/12/2016 exp: 90340/16

Parcela D2, Loma Colmenar Ceuta

Promotor: Sepes. Entidad Estatal de Suelo



FASE SERIE PLANO	VERSIÓN	ESCALA
PE03	PE03	1/200
FECHA	FORMATO	
Abril 2020	A1 0,60x0,84	










NOMBRE DE PLANO
Movimiento de tierras. Secciones de explanada final

NOTAS 19E20

SINGULARQ architecture lab
LOS ARQUITECTOS

Juan José Garrido Balaguer
COACV - 7.156
por Arquitectura y Urbanismo Singular S.L.P.
COACV - 9.805

Francisco José Sánchez Franco
COACV - 7.816
www.singularq.com

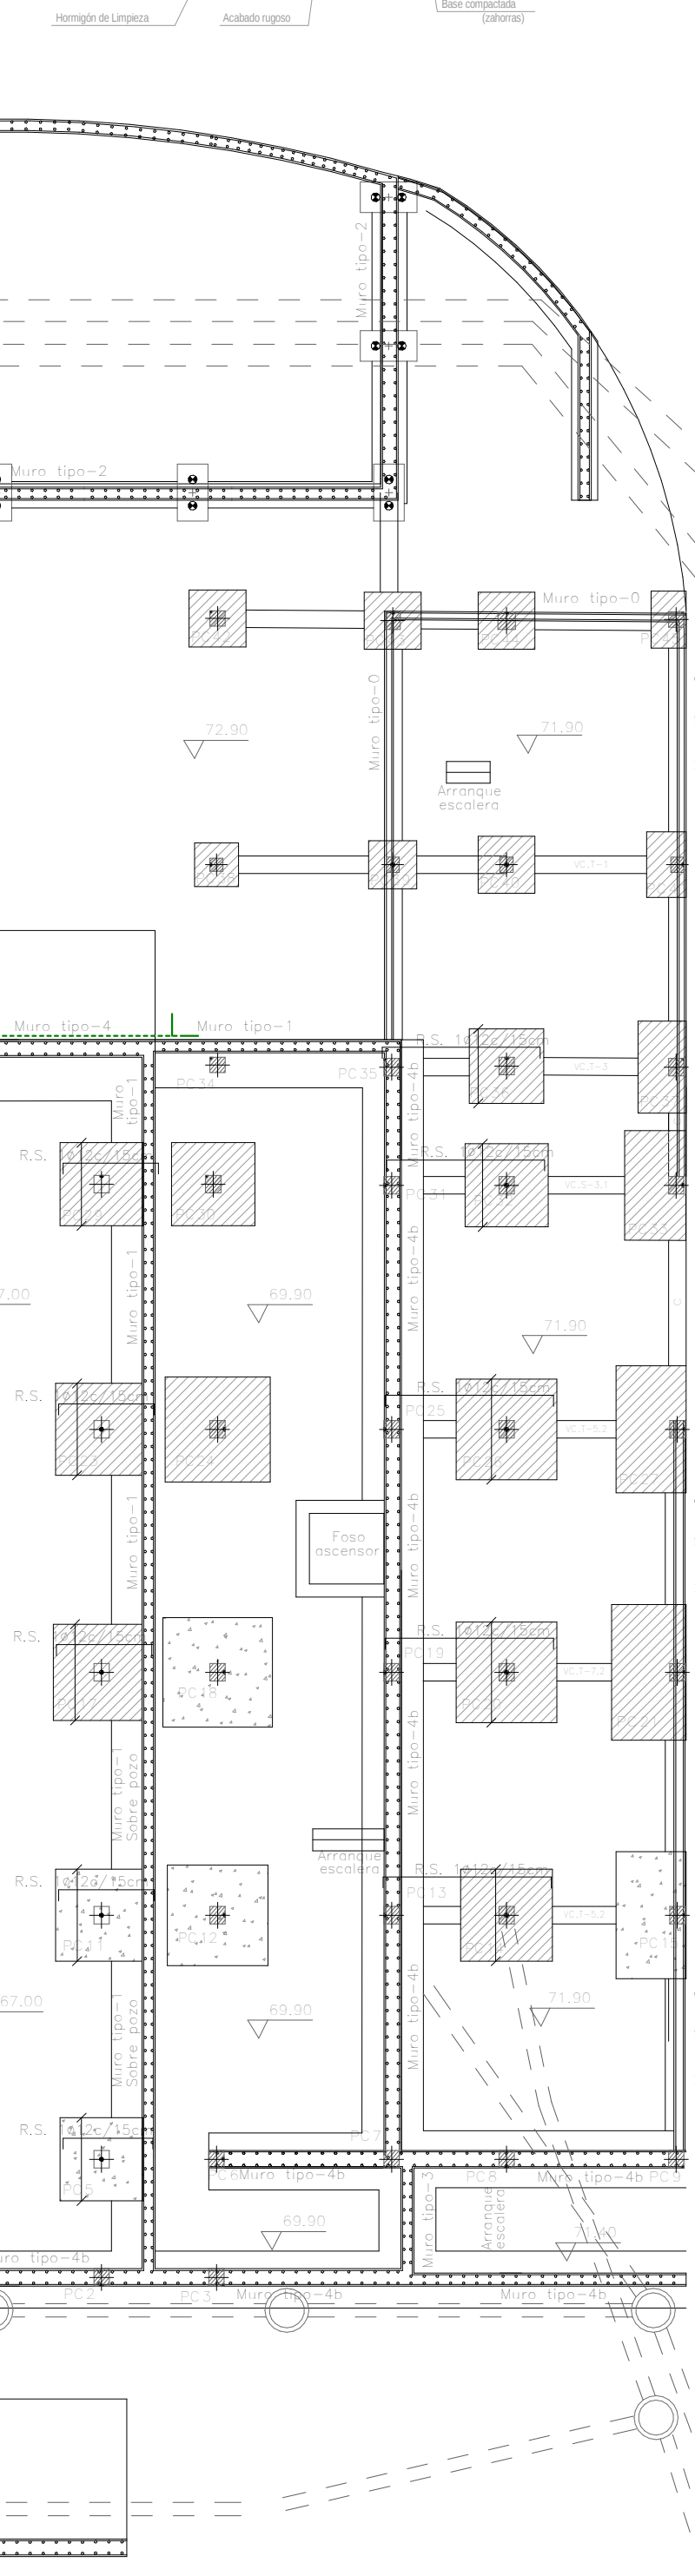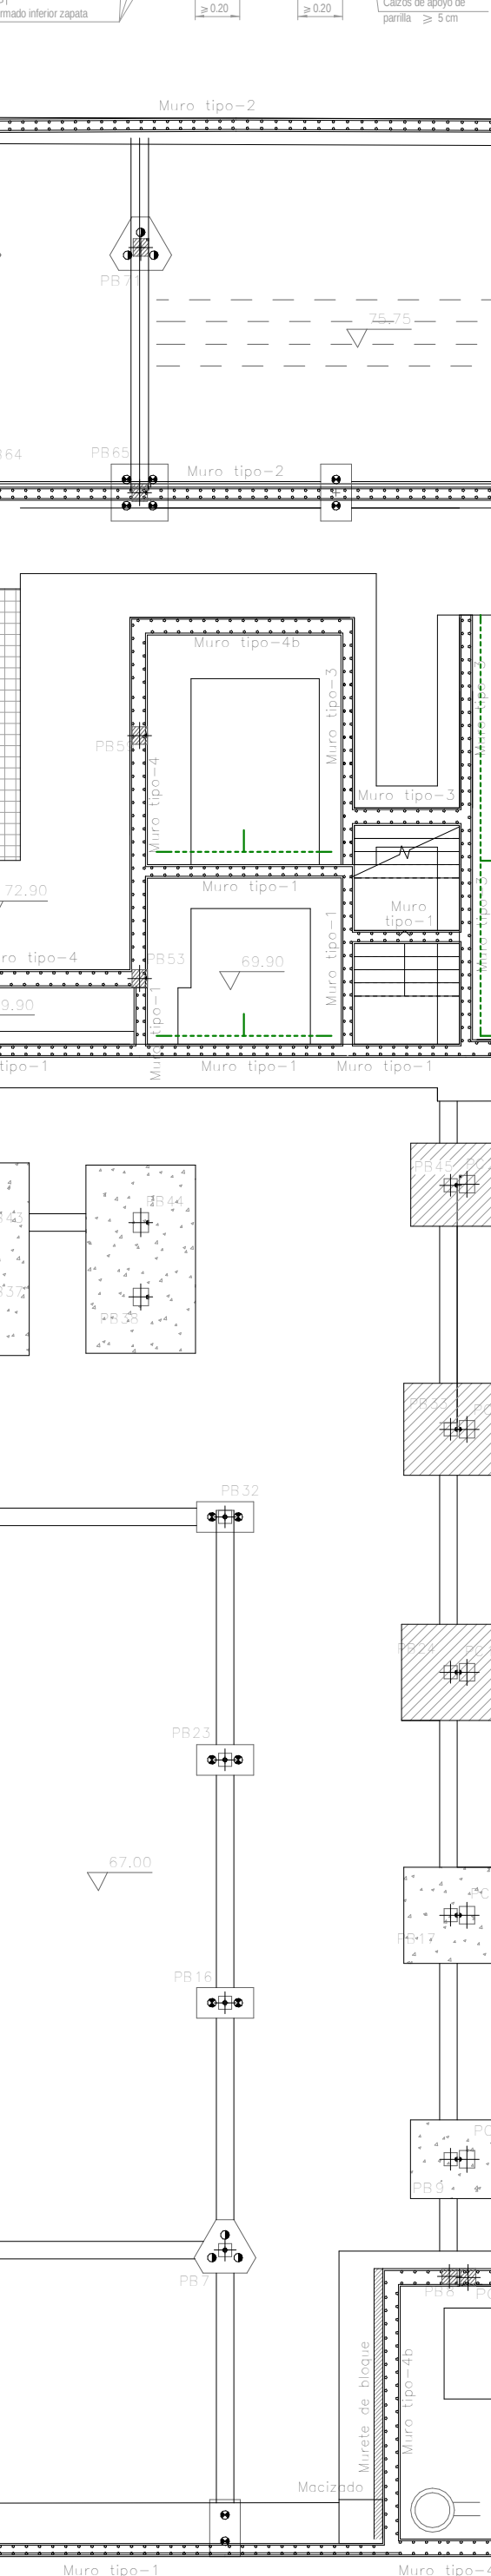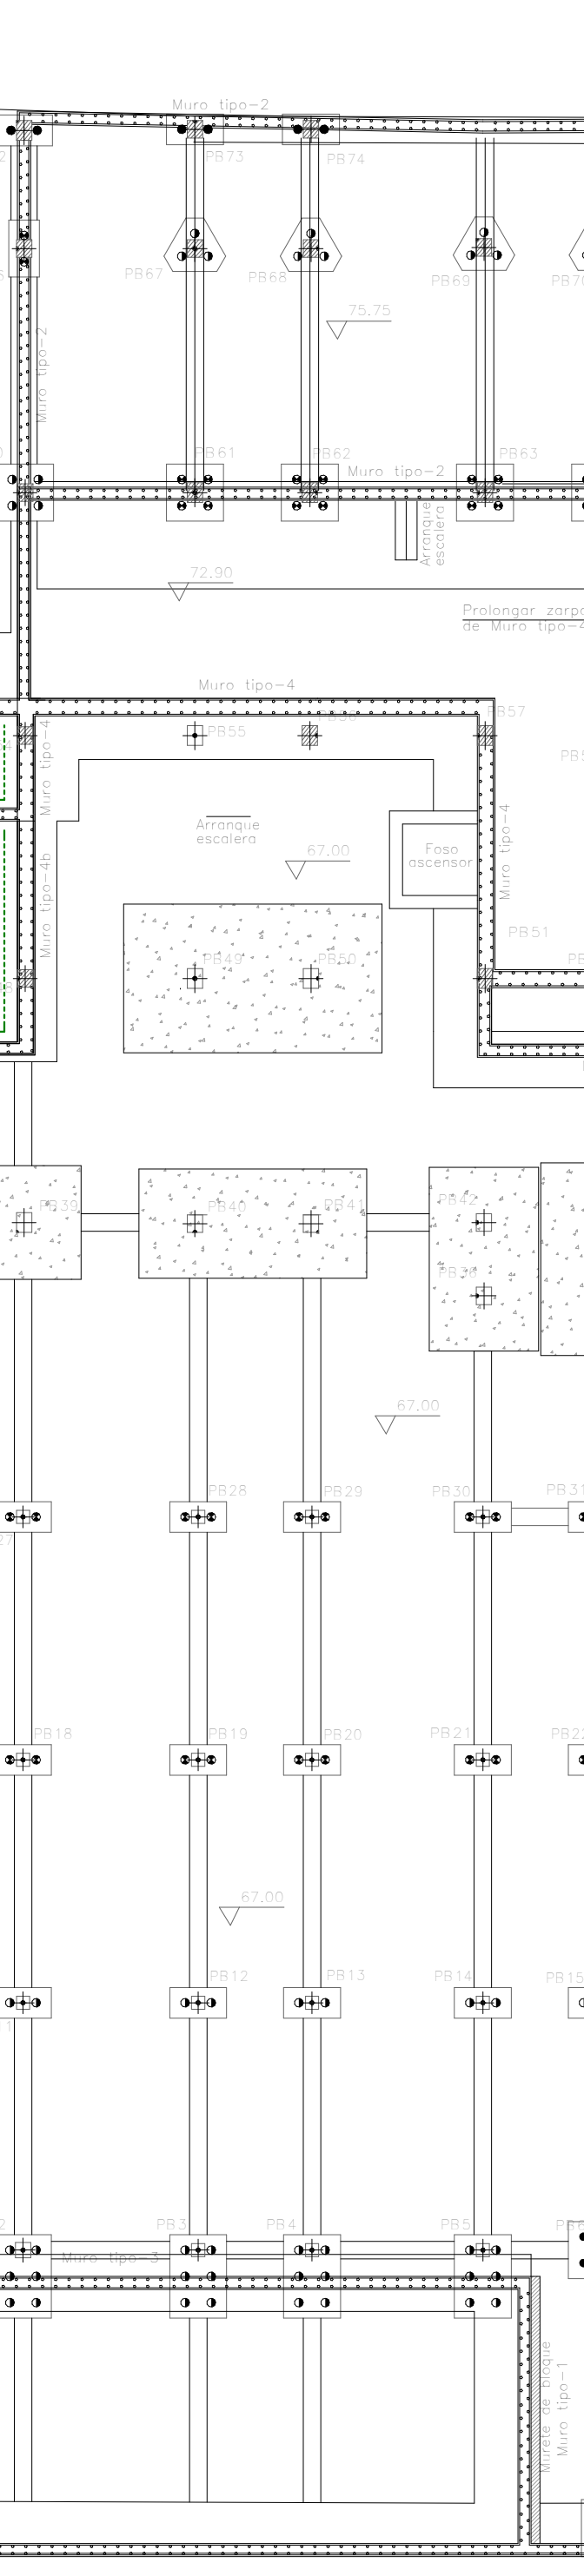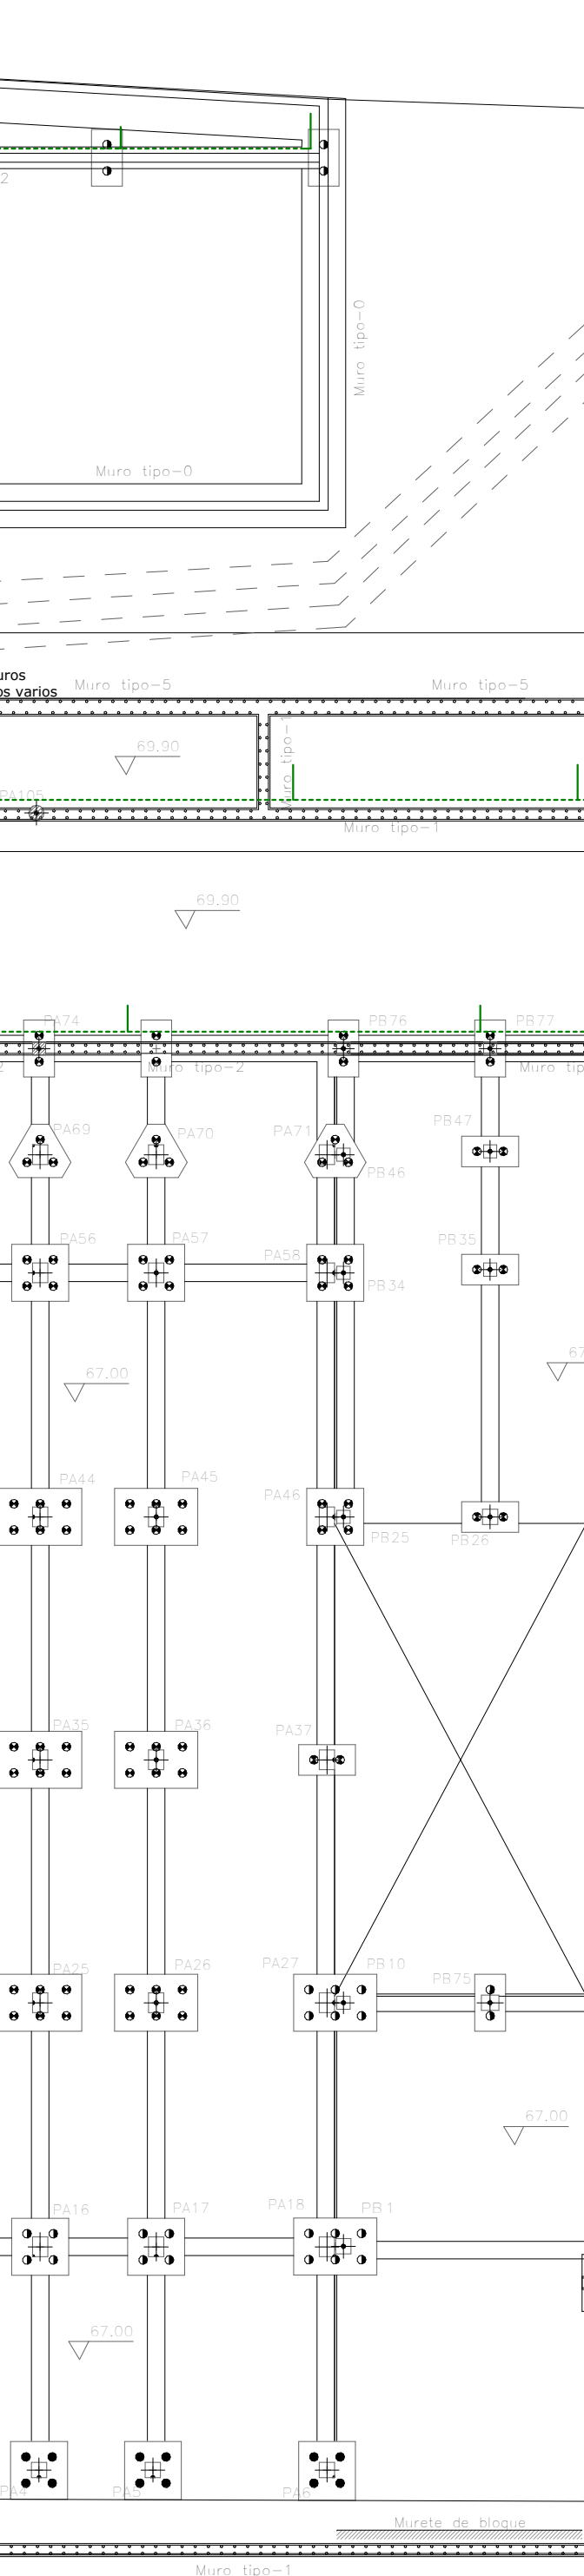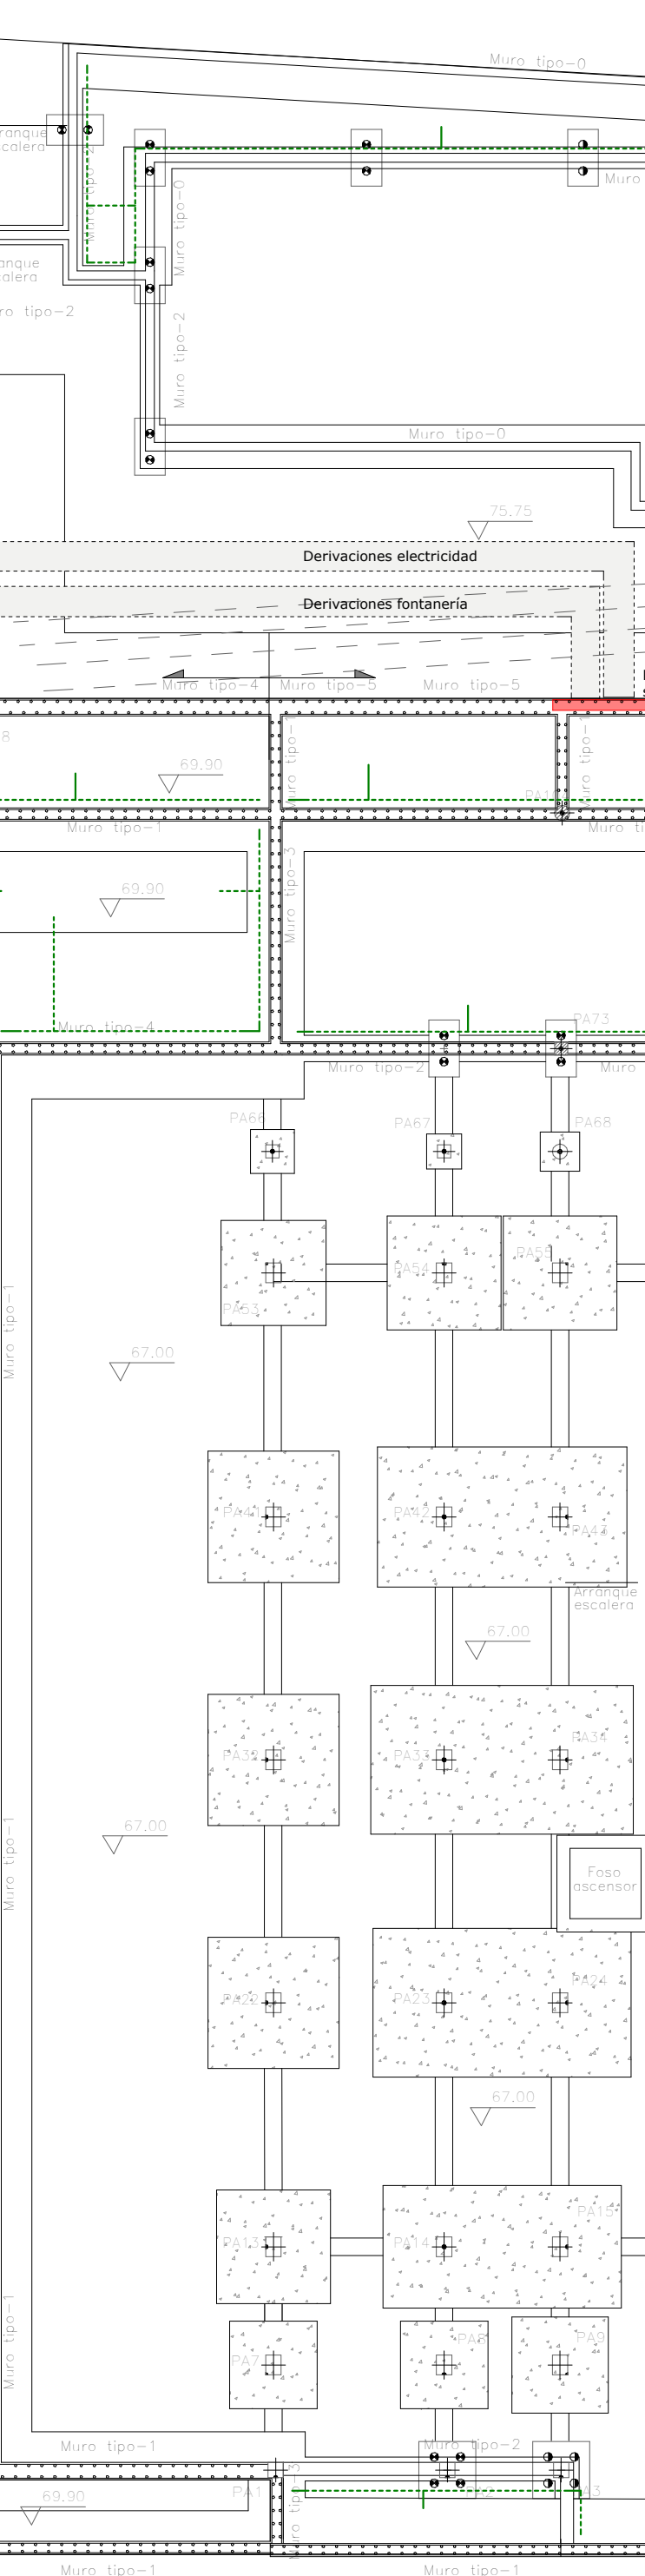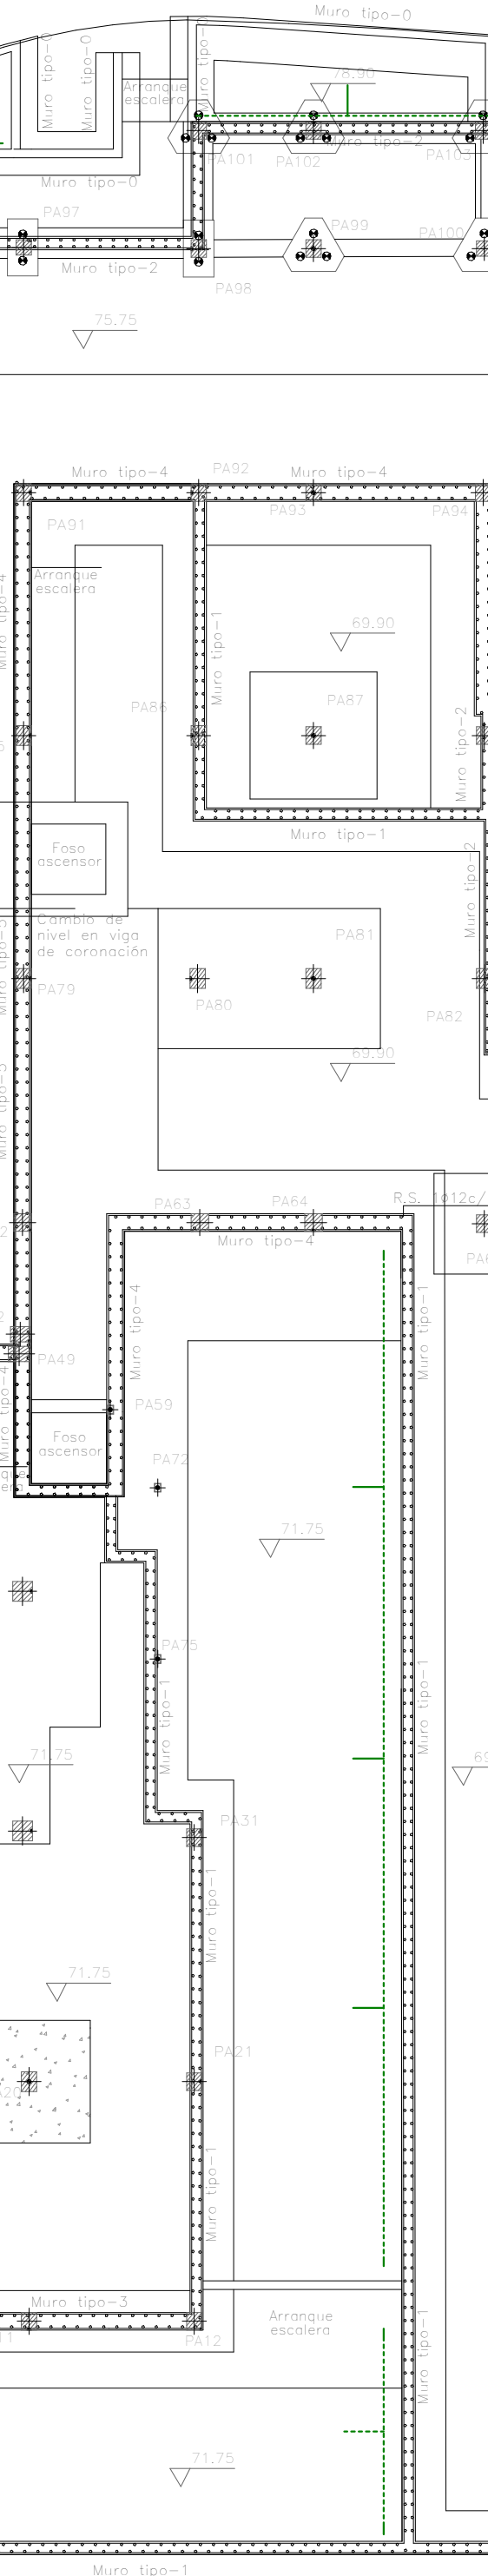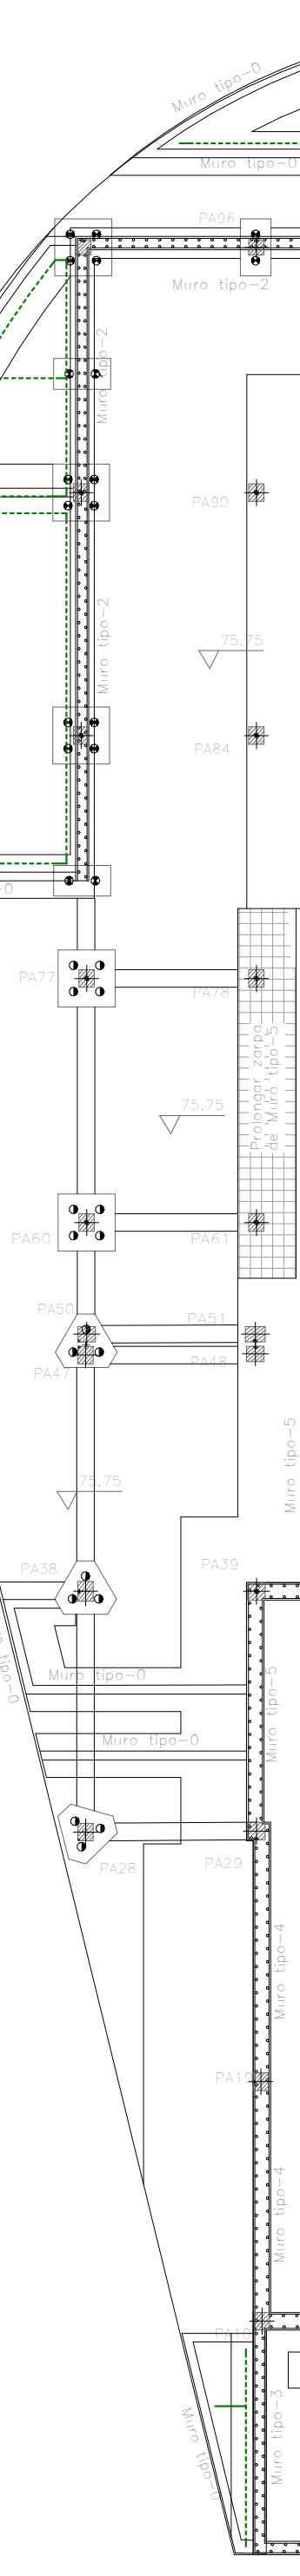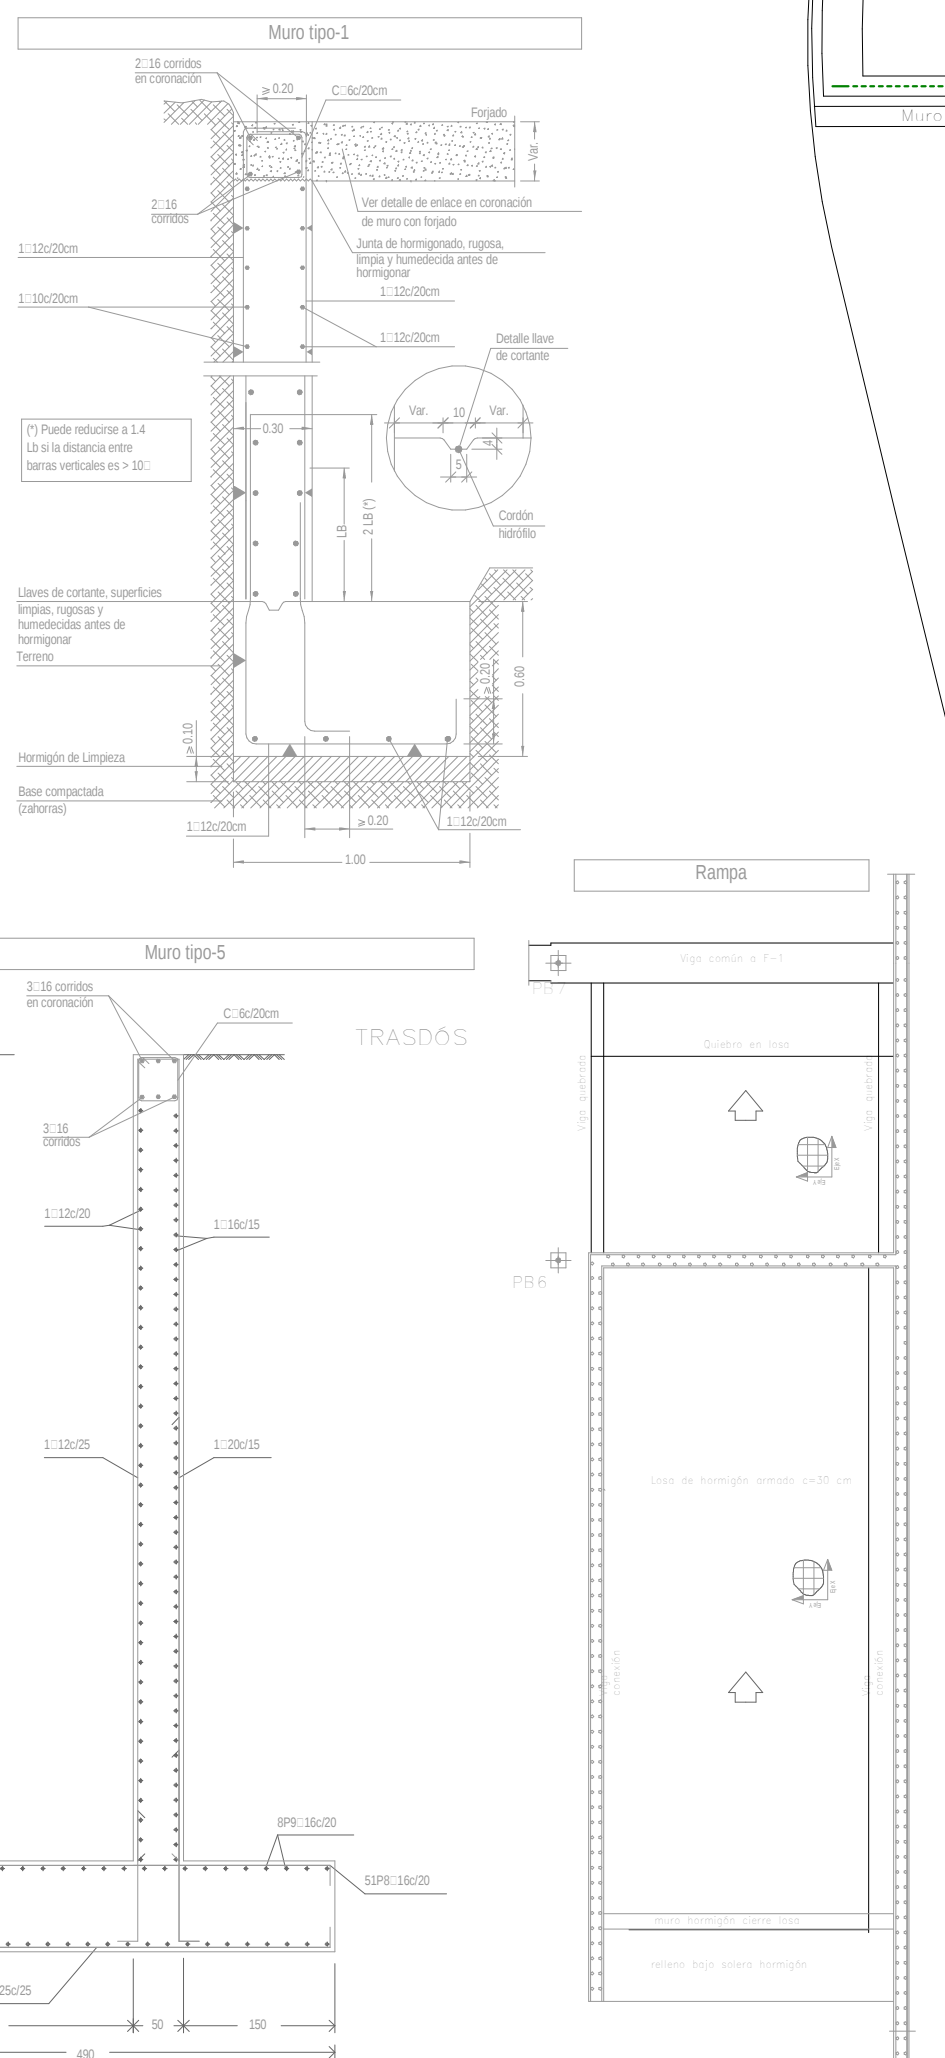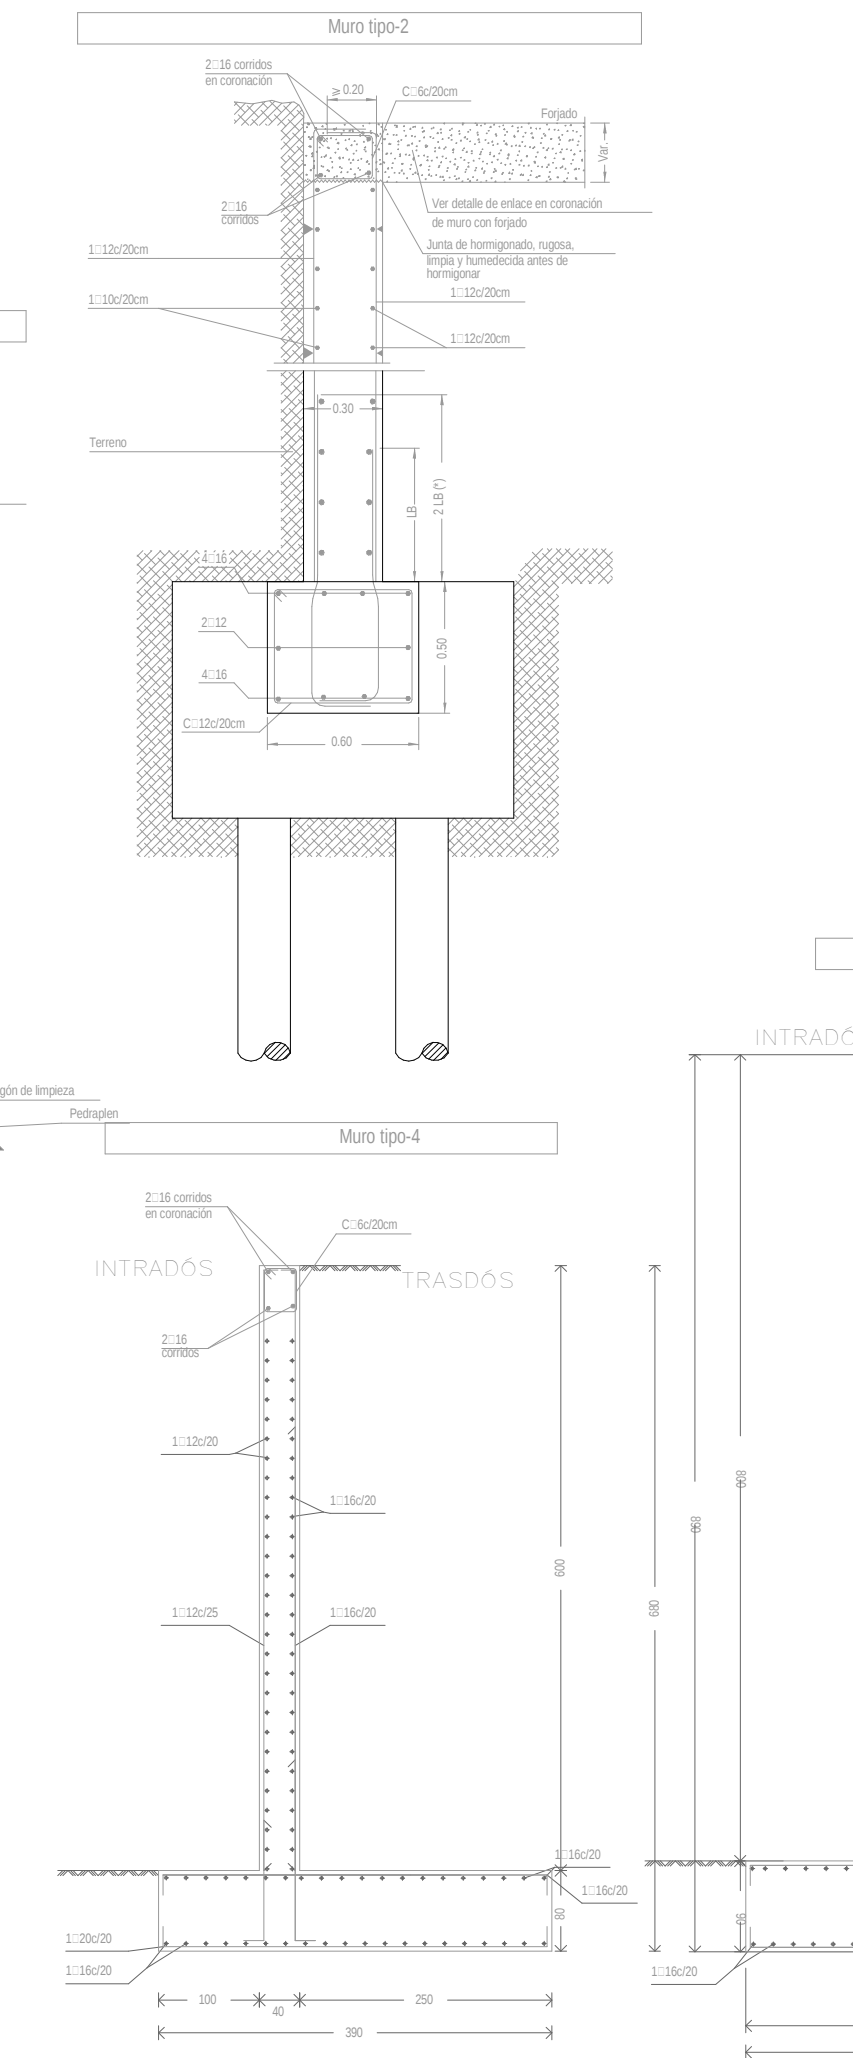[illegible]

	Zapata sobre terreno
	Zapata sobre piso de cimentación

  	COLECTOR ENTERRADO TURBO DIEN ZONAS AJARADINADAS DESTINACIÓN INDIVIDUAL ENTERRADA
---	--



Proyecto de ejecución de 90 Viviendas y Locales comerciales

Desarrollo del proyecto básico del mismo nombre redactado por SEPES - Entidad Pública Empresarial del Surto "Plano de la Castellana, 91 - 28004 Madrid" nºf 02-28016711 "seps en Arquitectos: Javier González Barreiro y Enrique González Rodríguez. Madrid, agosto 2016".
Licencia otorgada por Decreto del Consejo de Fomento de 28/12/2016 exp: 90140216

Parcela D2. Loma Colmenero Cesta
Promotor: Seps, Unidad Estatal de Sepes



Sepes


SEPSA

FASE SERIE PLANO	VERSIÓN PEO3	ESCALA 1/150
E CN 04	FECHA Abril 2020	FORMATO A1 (PORTRAIT)

NOMBRE DE PLANO
Cimentación y muros de contención.

NOTAS
La cimentación completa de los muros debe apoyor en terreno firme.


NORTE

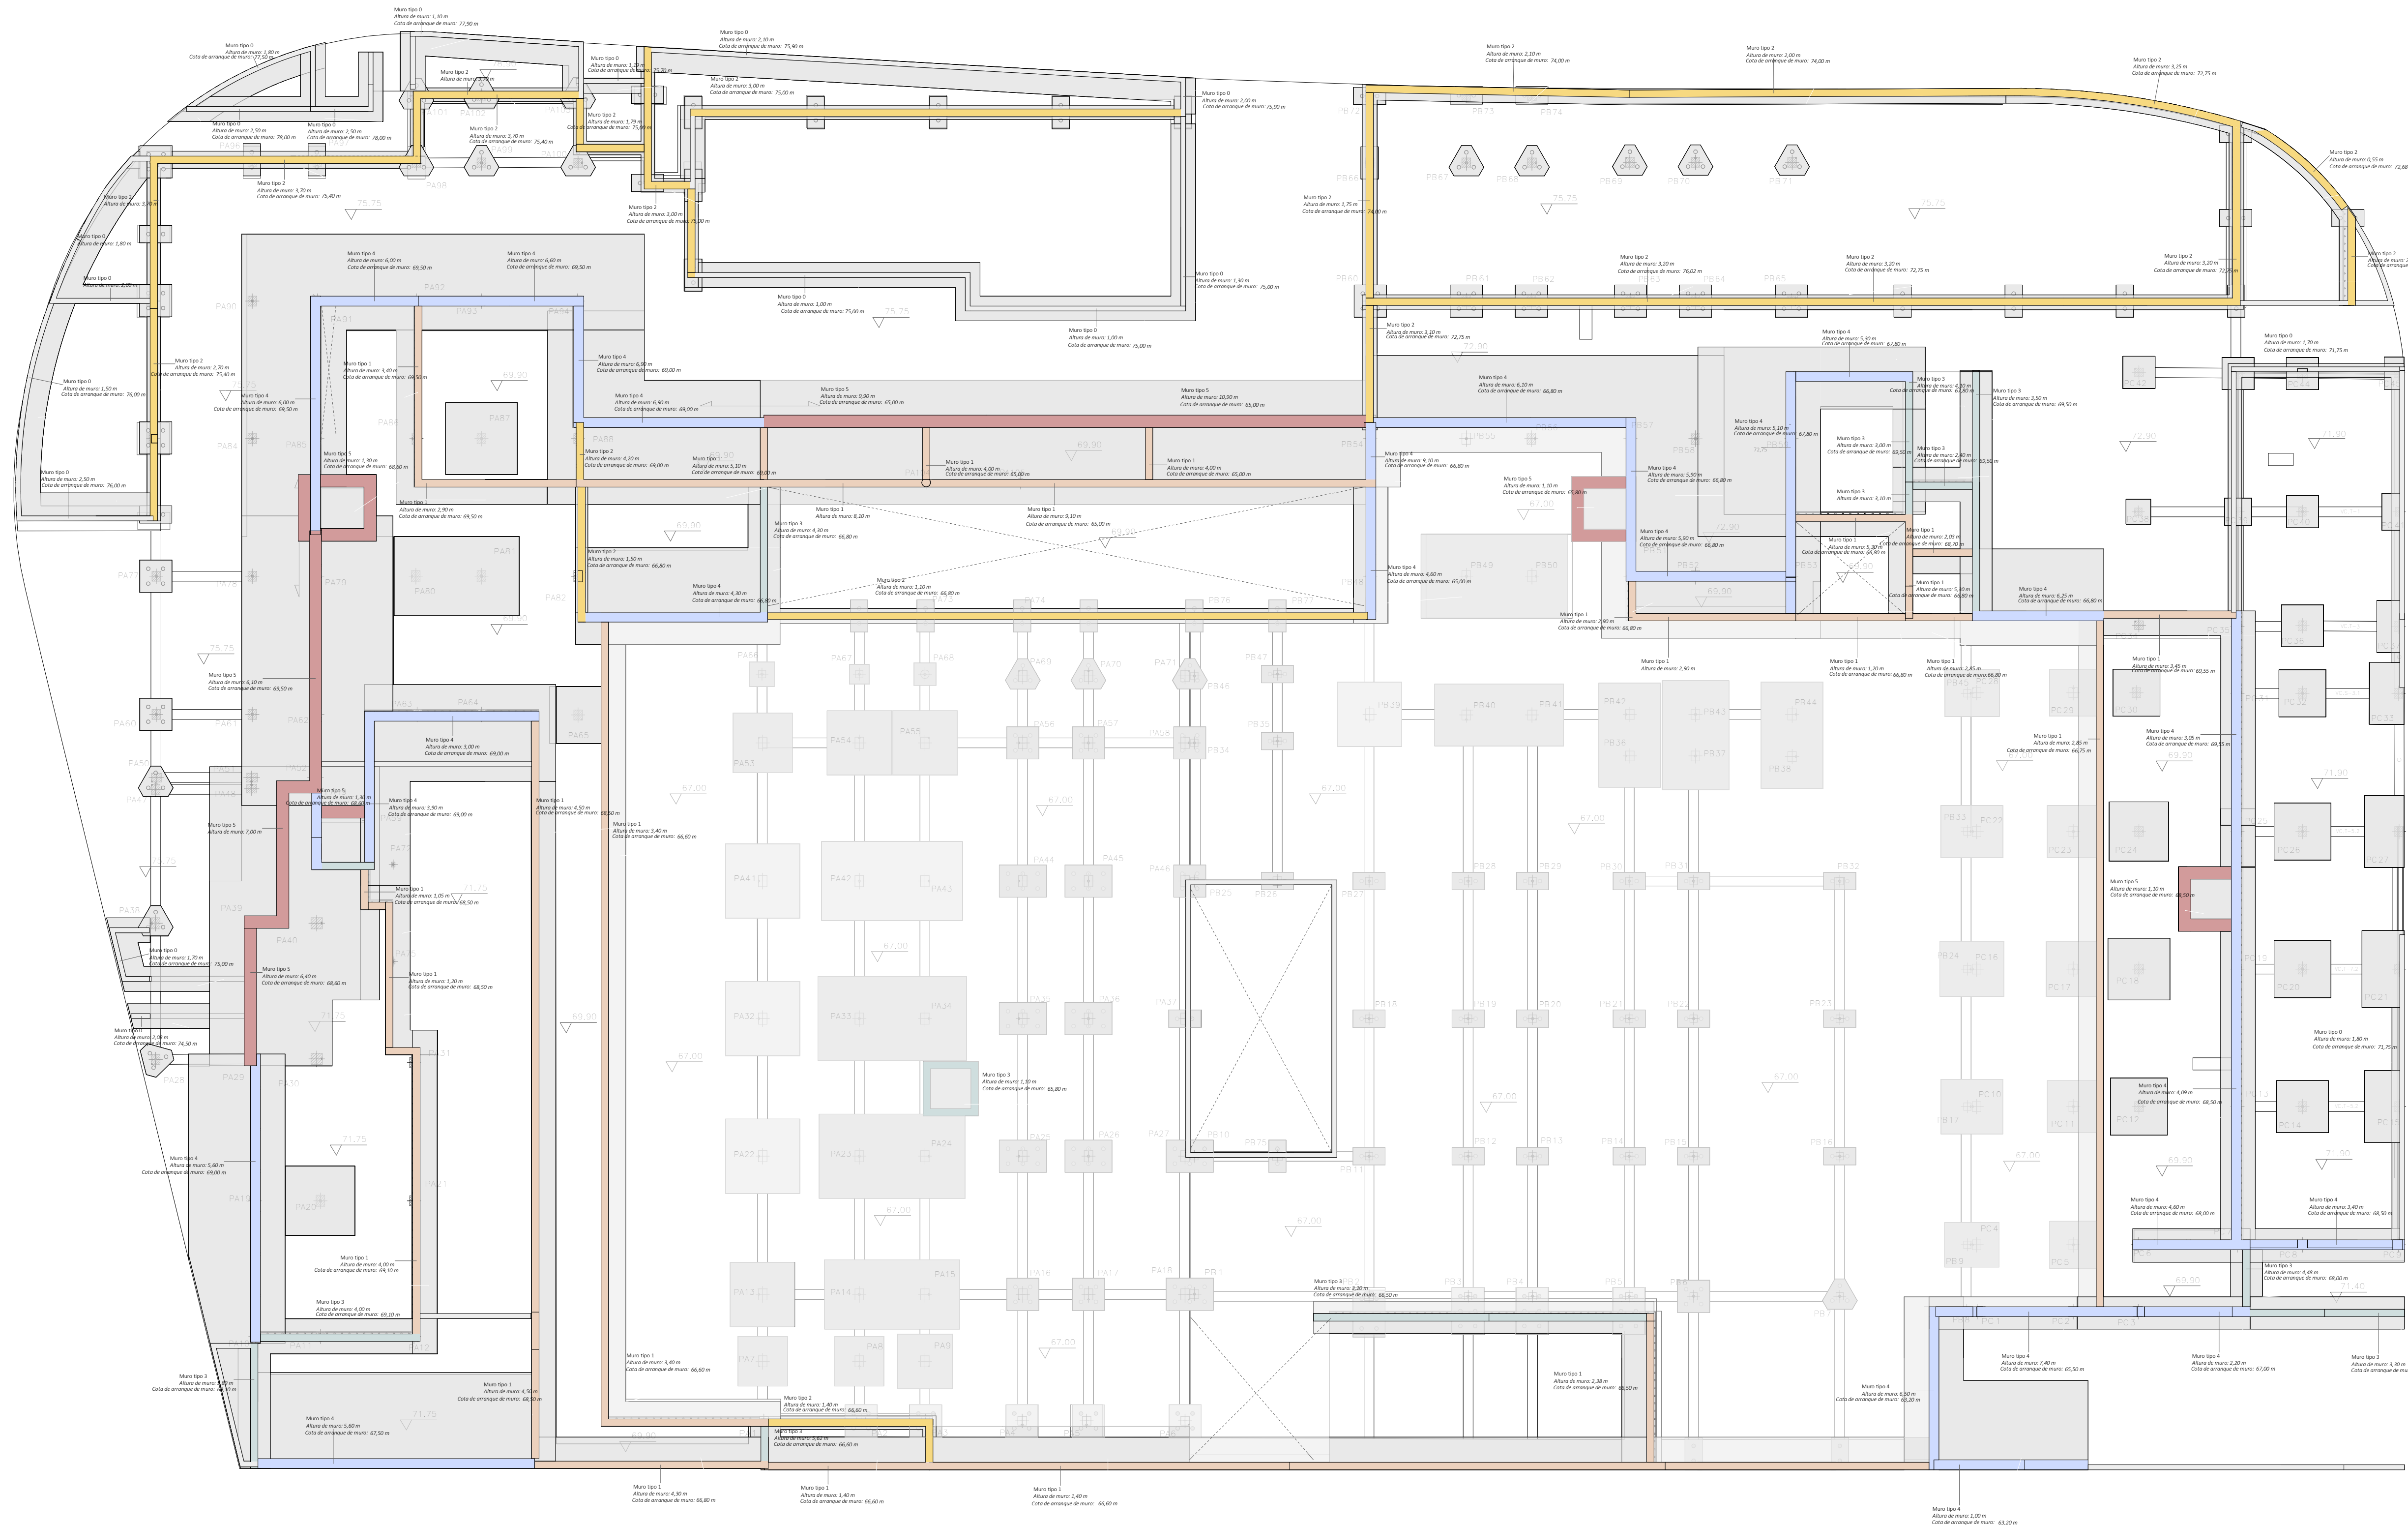

90 Viviendas y Locales comerciales

Desarrollo del proyecto básico del mismo nombre redactado por SEPES - Entidad Pública Empresarial del Suroeste de la Castellana, 91 - 28046 Madrid - NIF: Q 28016711 - Sepes.es. Arquitectos: Javier González Ramírez y Enrique González Rodríguez. Madrid, agosto 2016. Licencia otorgada por Decreto del Consejero de Fomento de 28/12/2016 exp: 90340/16

Parcela D2, Loma Colmenar Ceuta
Promotor: Sepes. Entidad Estatal de Suelo

Sepes

FASE | SERIE | PLANO

VERSIÓN
PE03

ESCALA
1/150

E CN 05

FECHA
Abril 2020

FORMATO
A1 0,60x0,84

NOMBRE DE PLANO
Cimentación y muros de contención. Replanteo

NOTAS
Las cotas de arranques de muro deberán variar en función de la profundidad a la que se encuentre el estrato resistente.


SINGULARQarchitecture lab

LOS ARQUITECTOS


Juan José Garrido Balaguer
COACV - 7.156

Francisco José Sánchez Franco
COACV - 7.816
por Arquitectura y Urbanismo Singular S.L.P.
COACV - 9.805


www.singularq.com

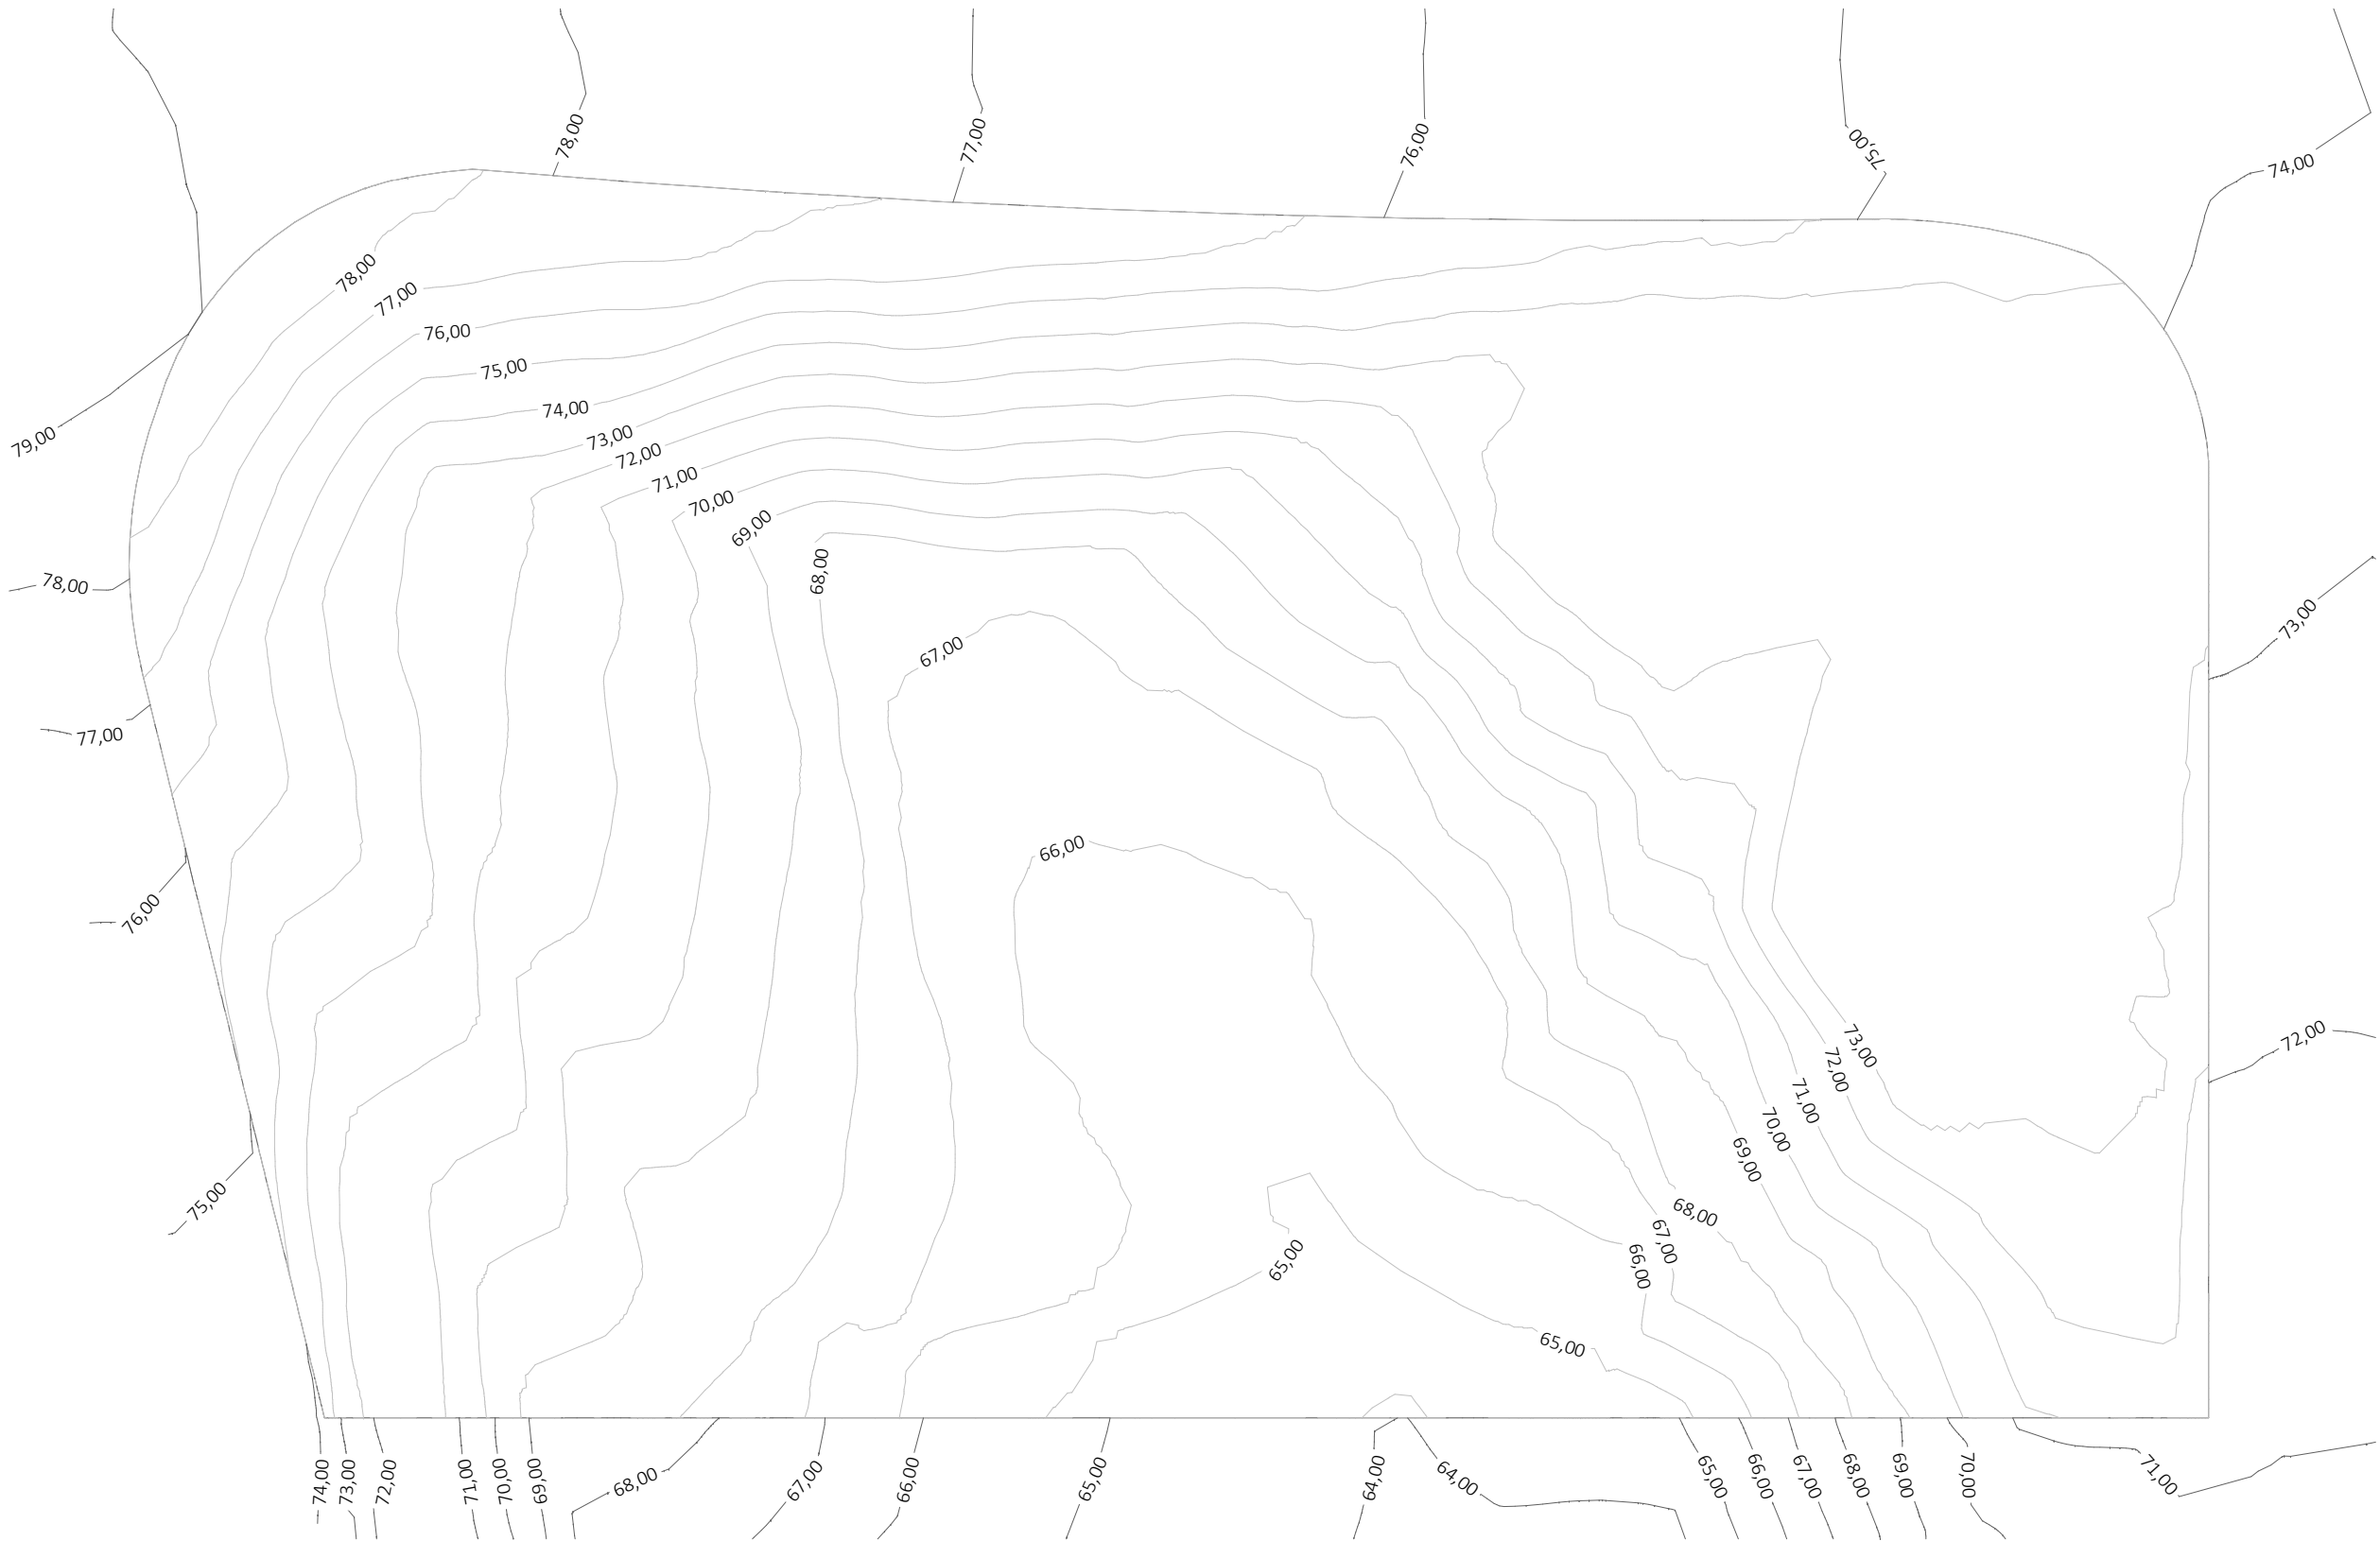


Excavación general desbroce -0,25 m

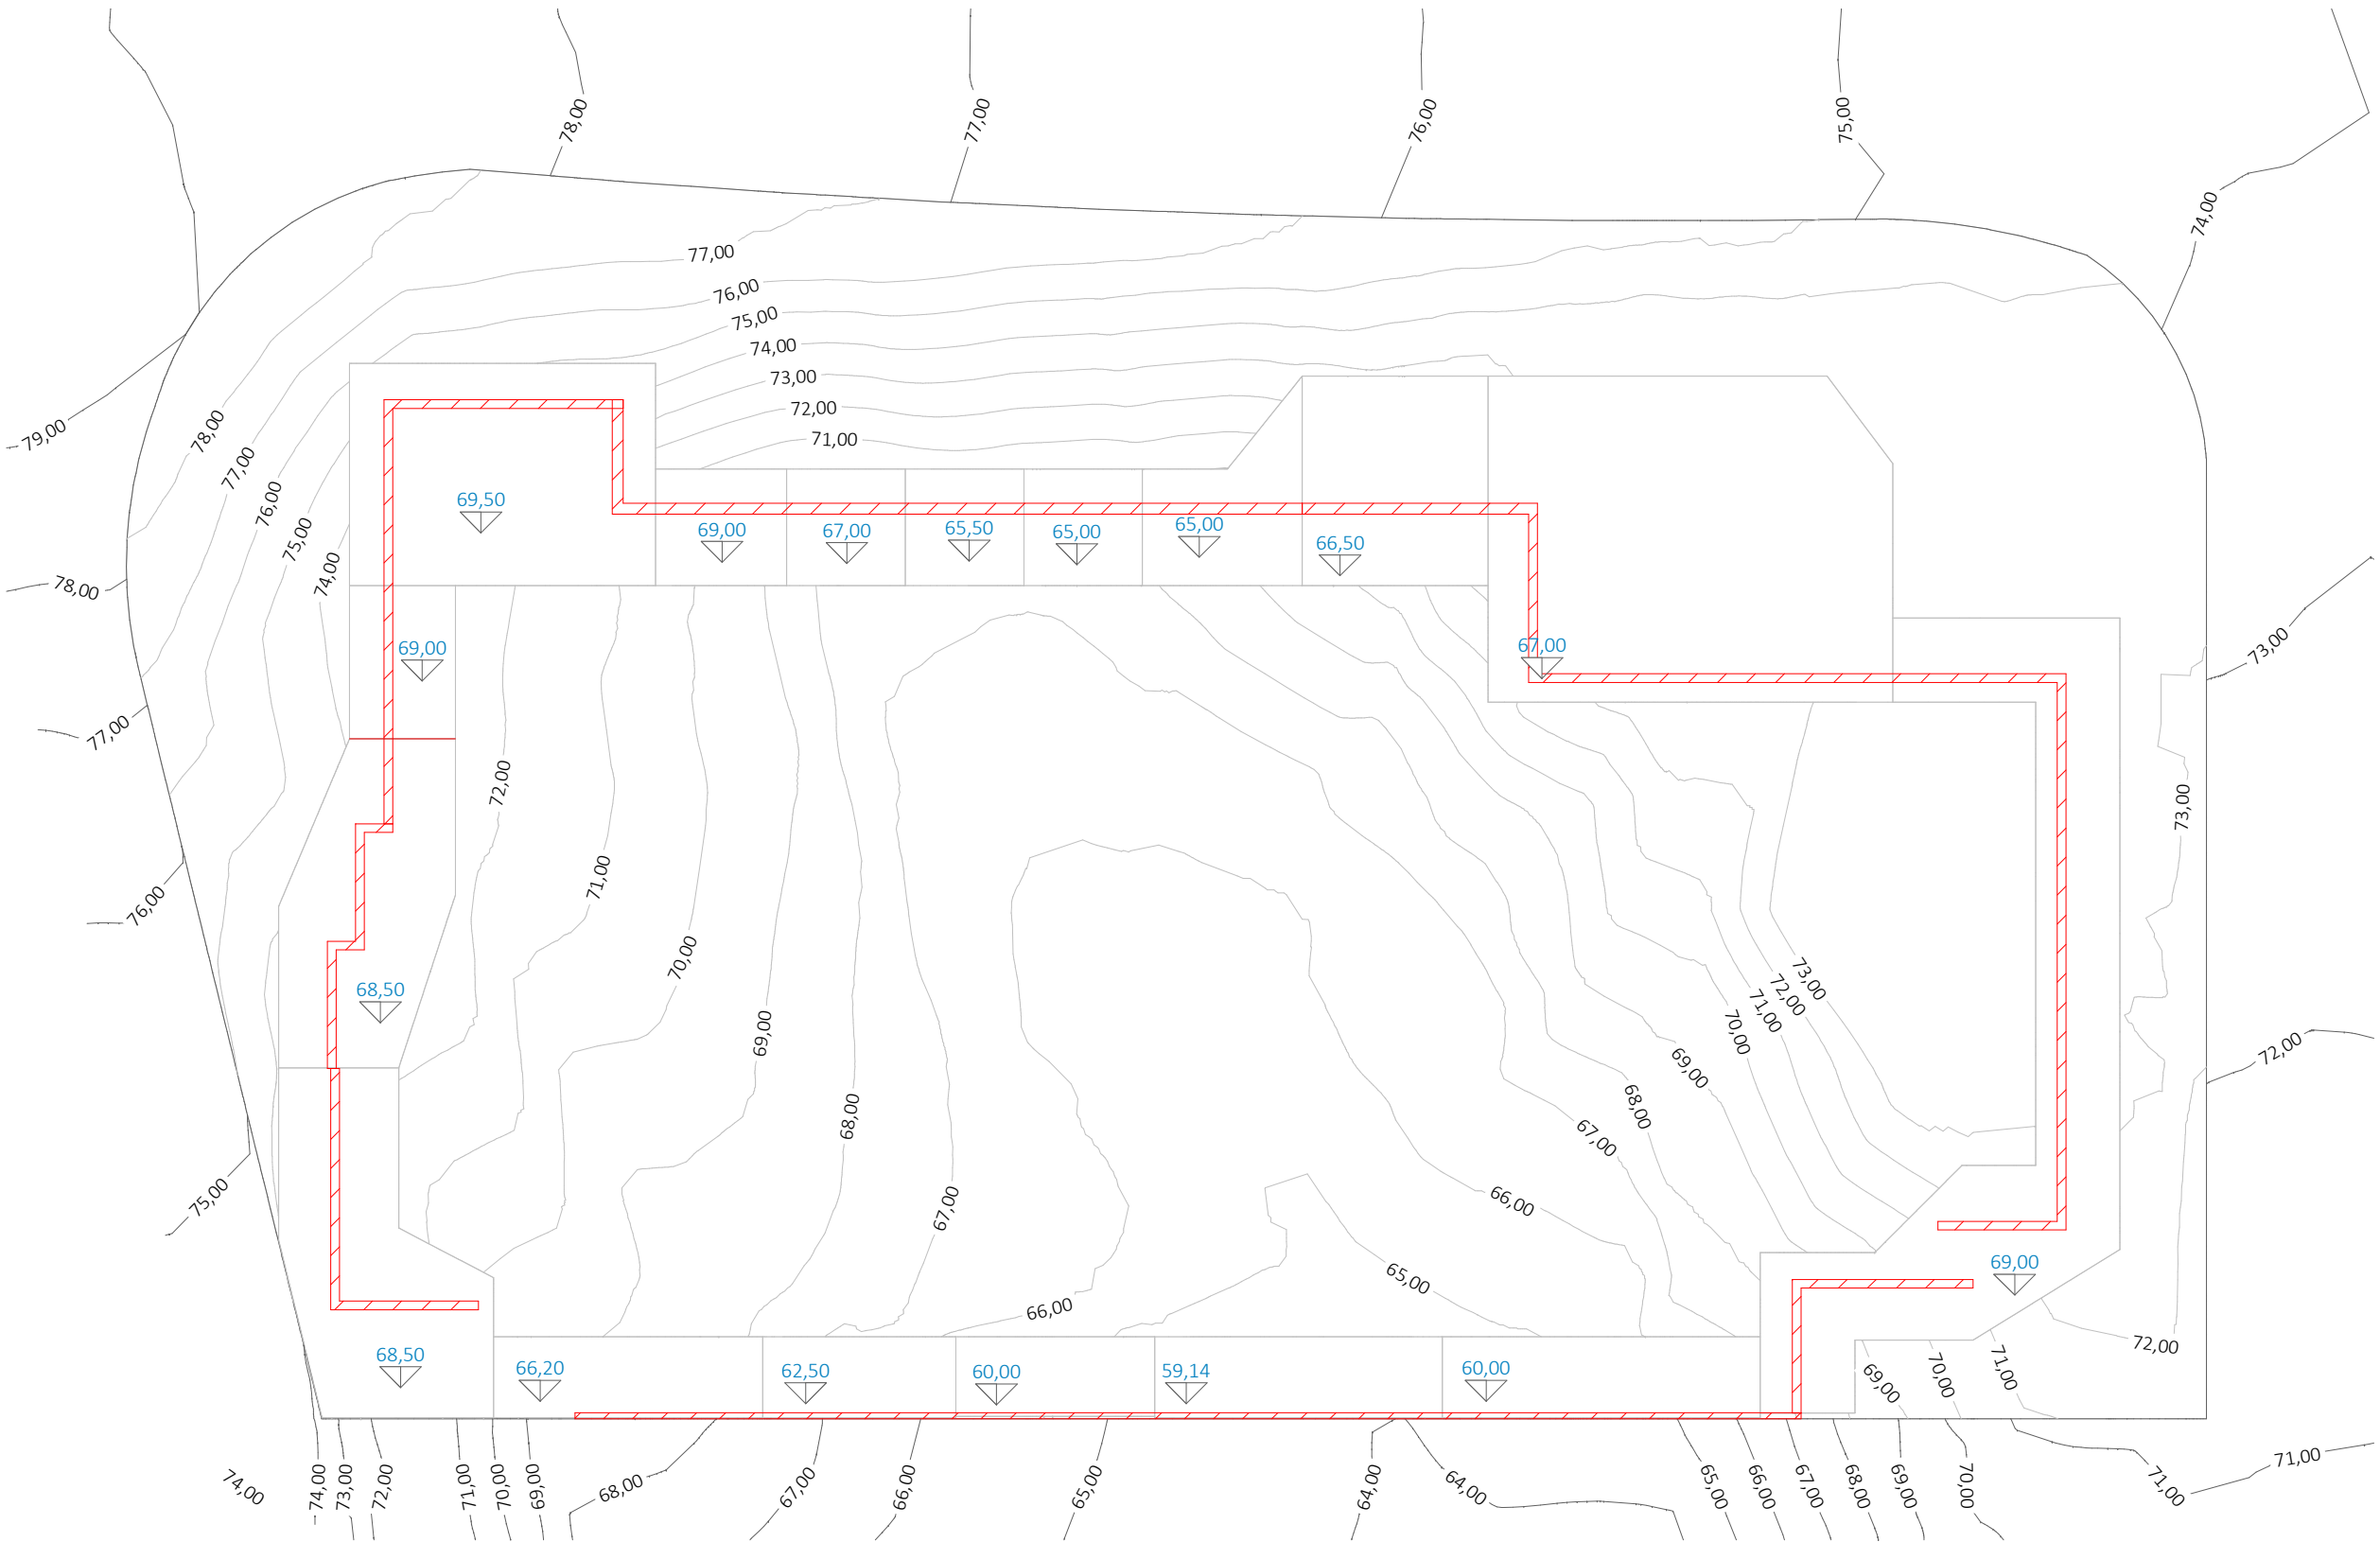

Excavación para la construcción de los muros principales

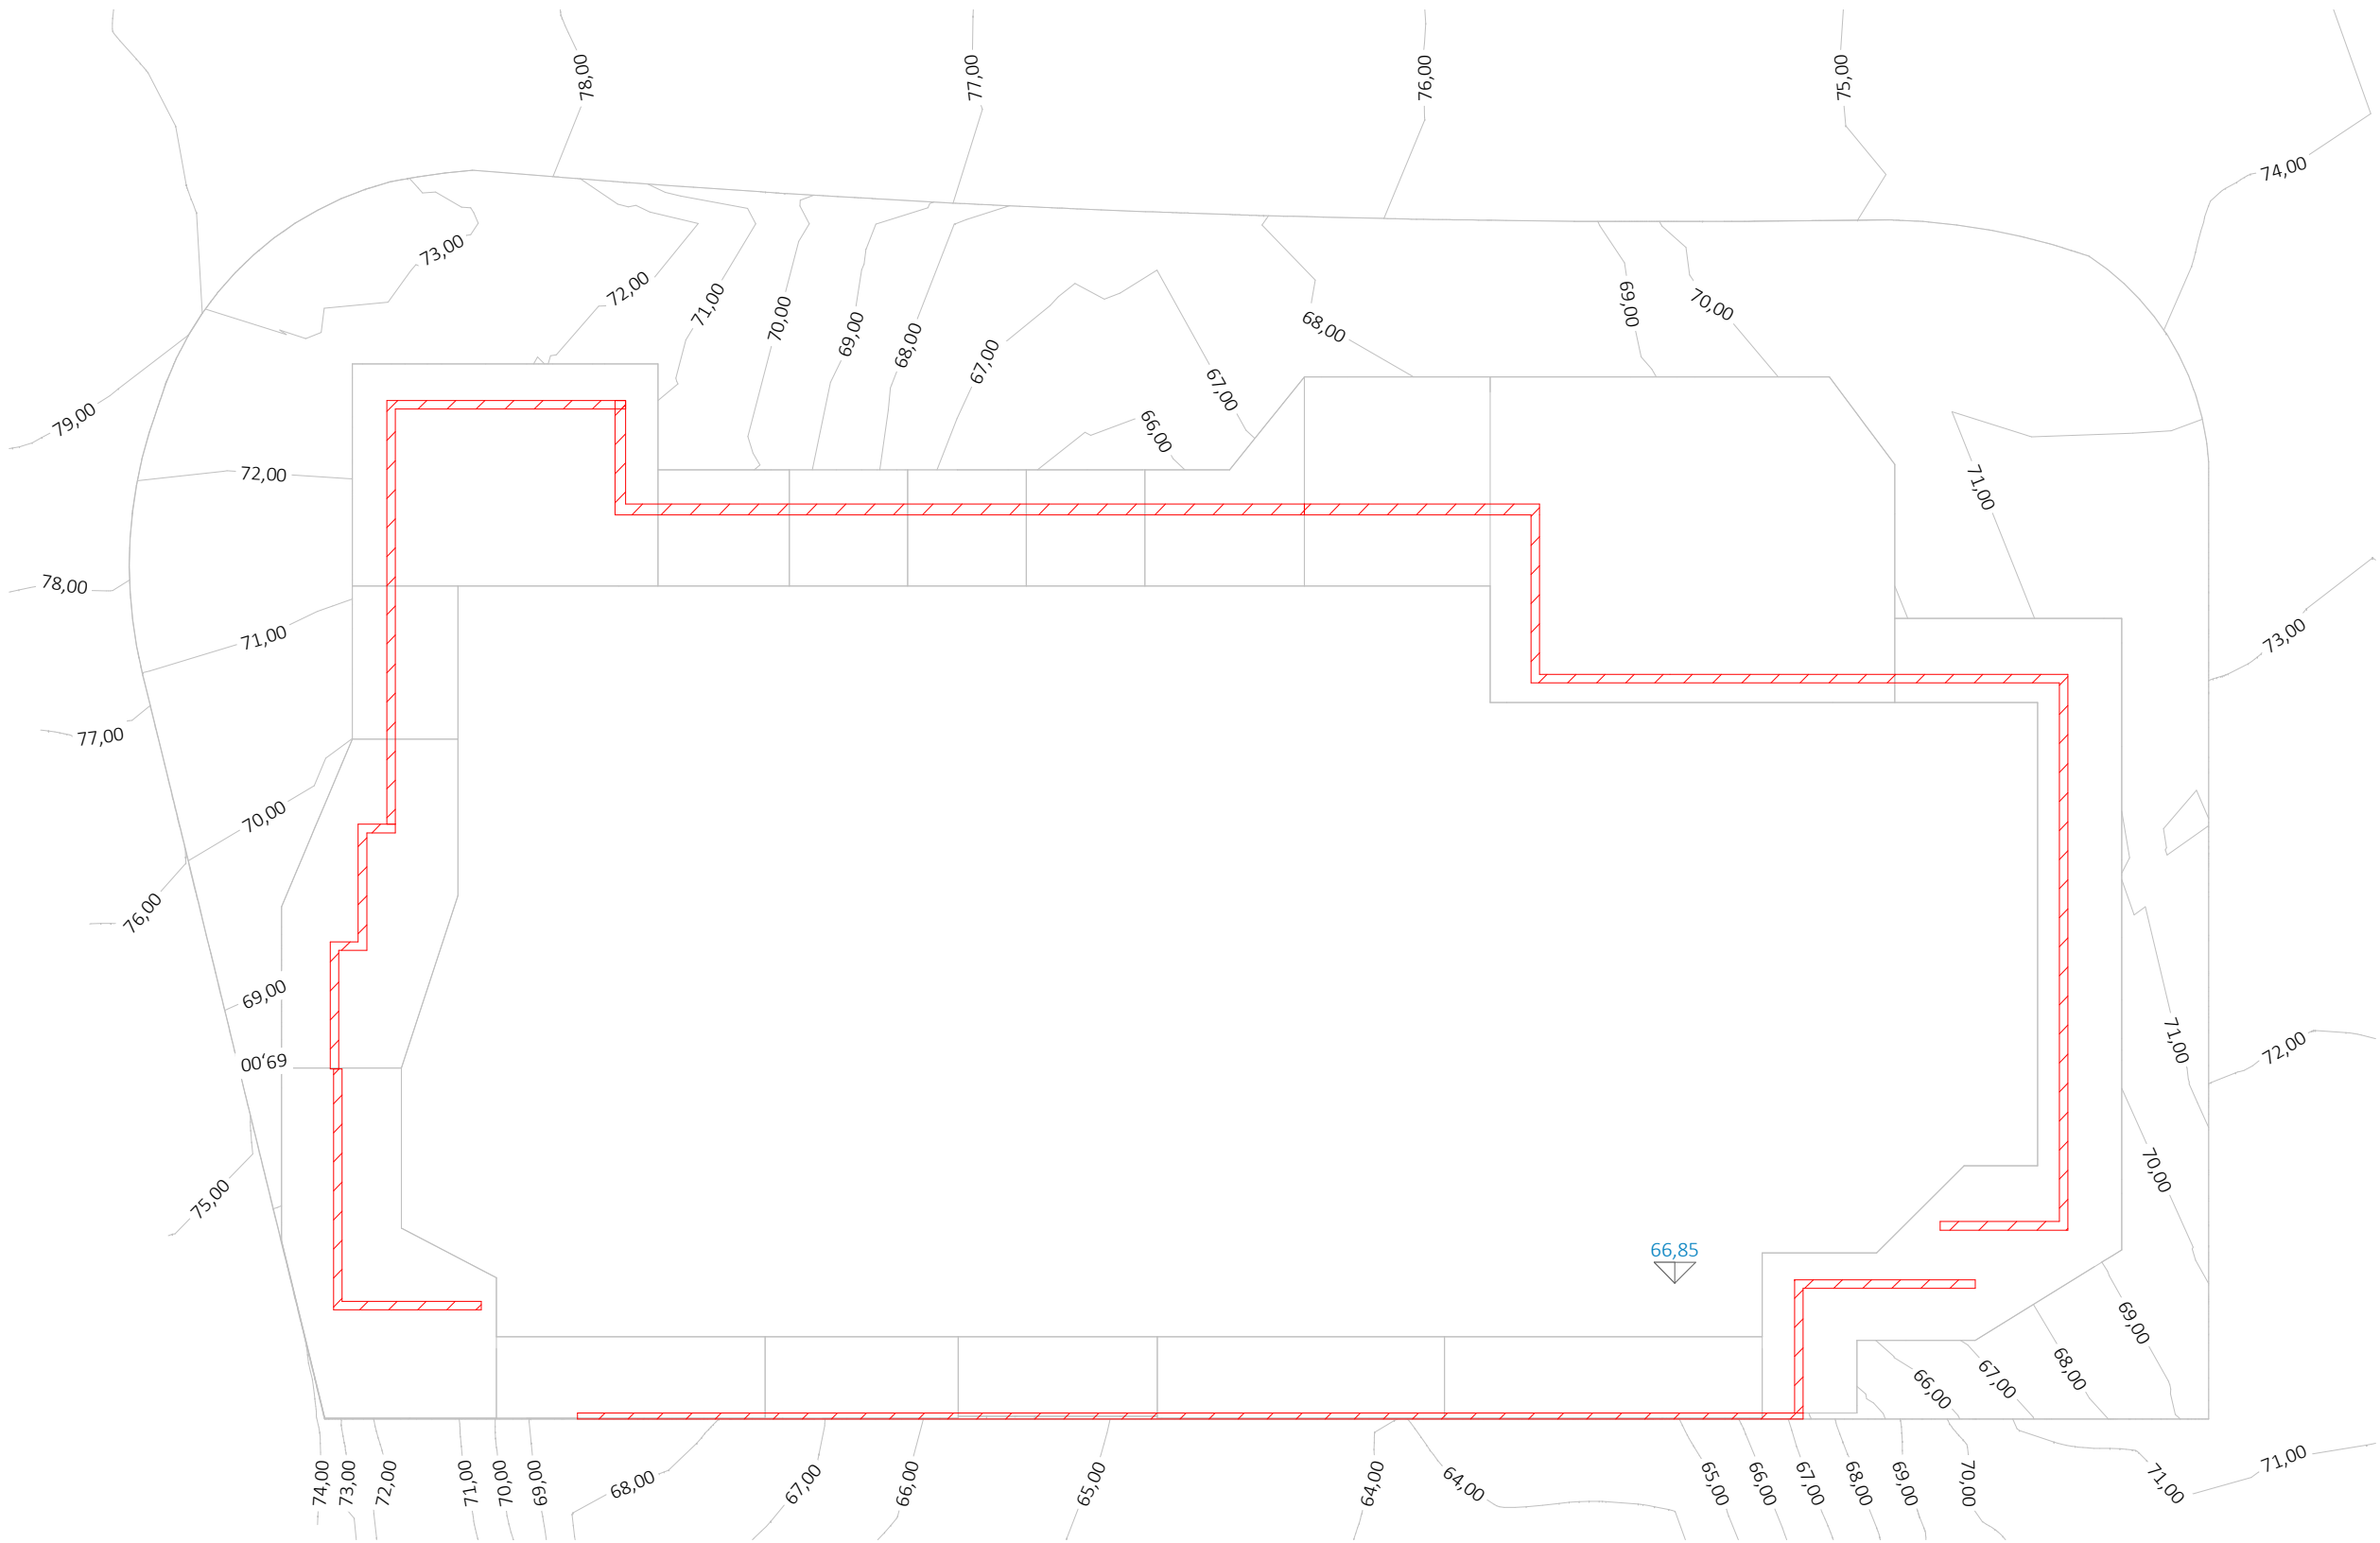

Excavación interior hasta cota de explanada de sótano de planta baja
Excavación exterior hasta el nivel del estrato resistente

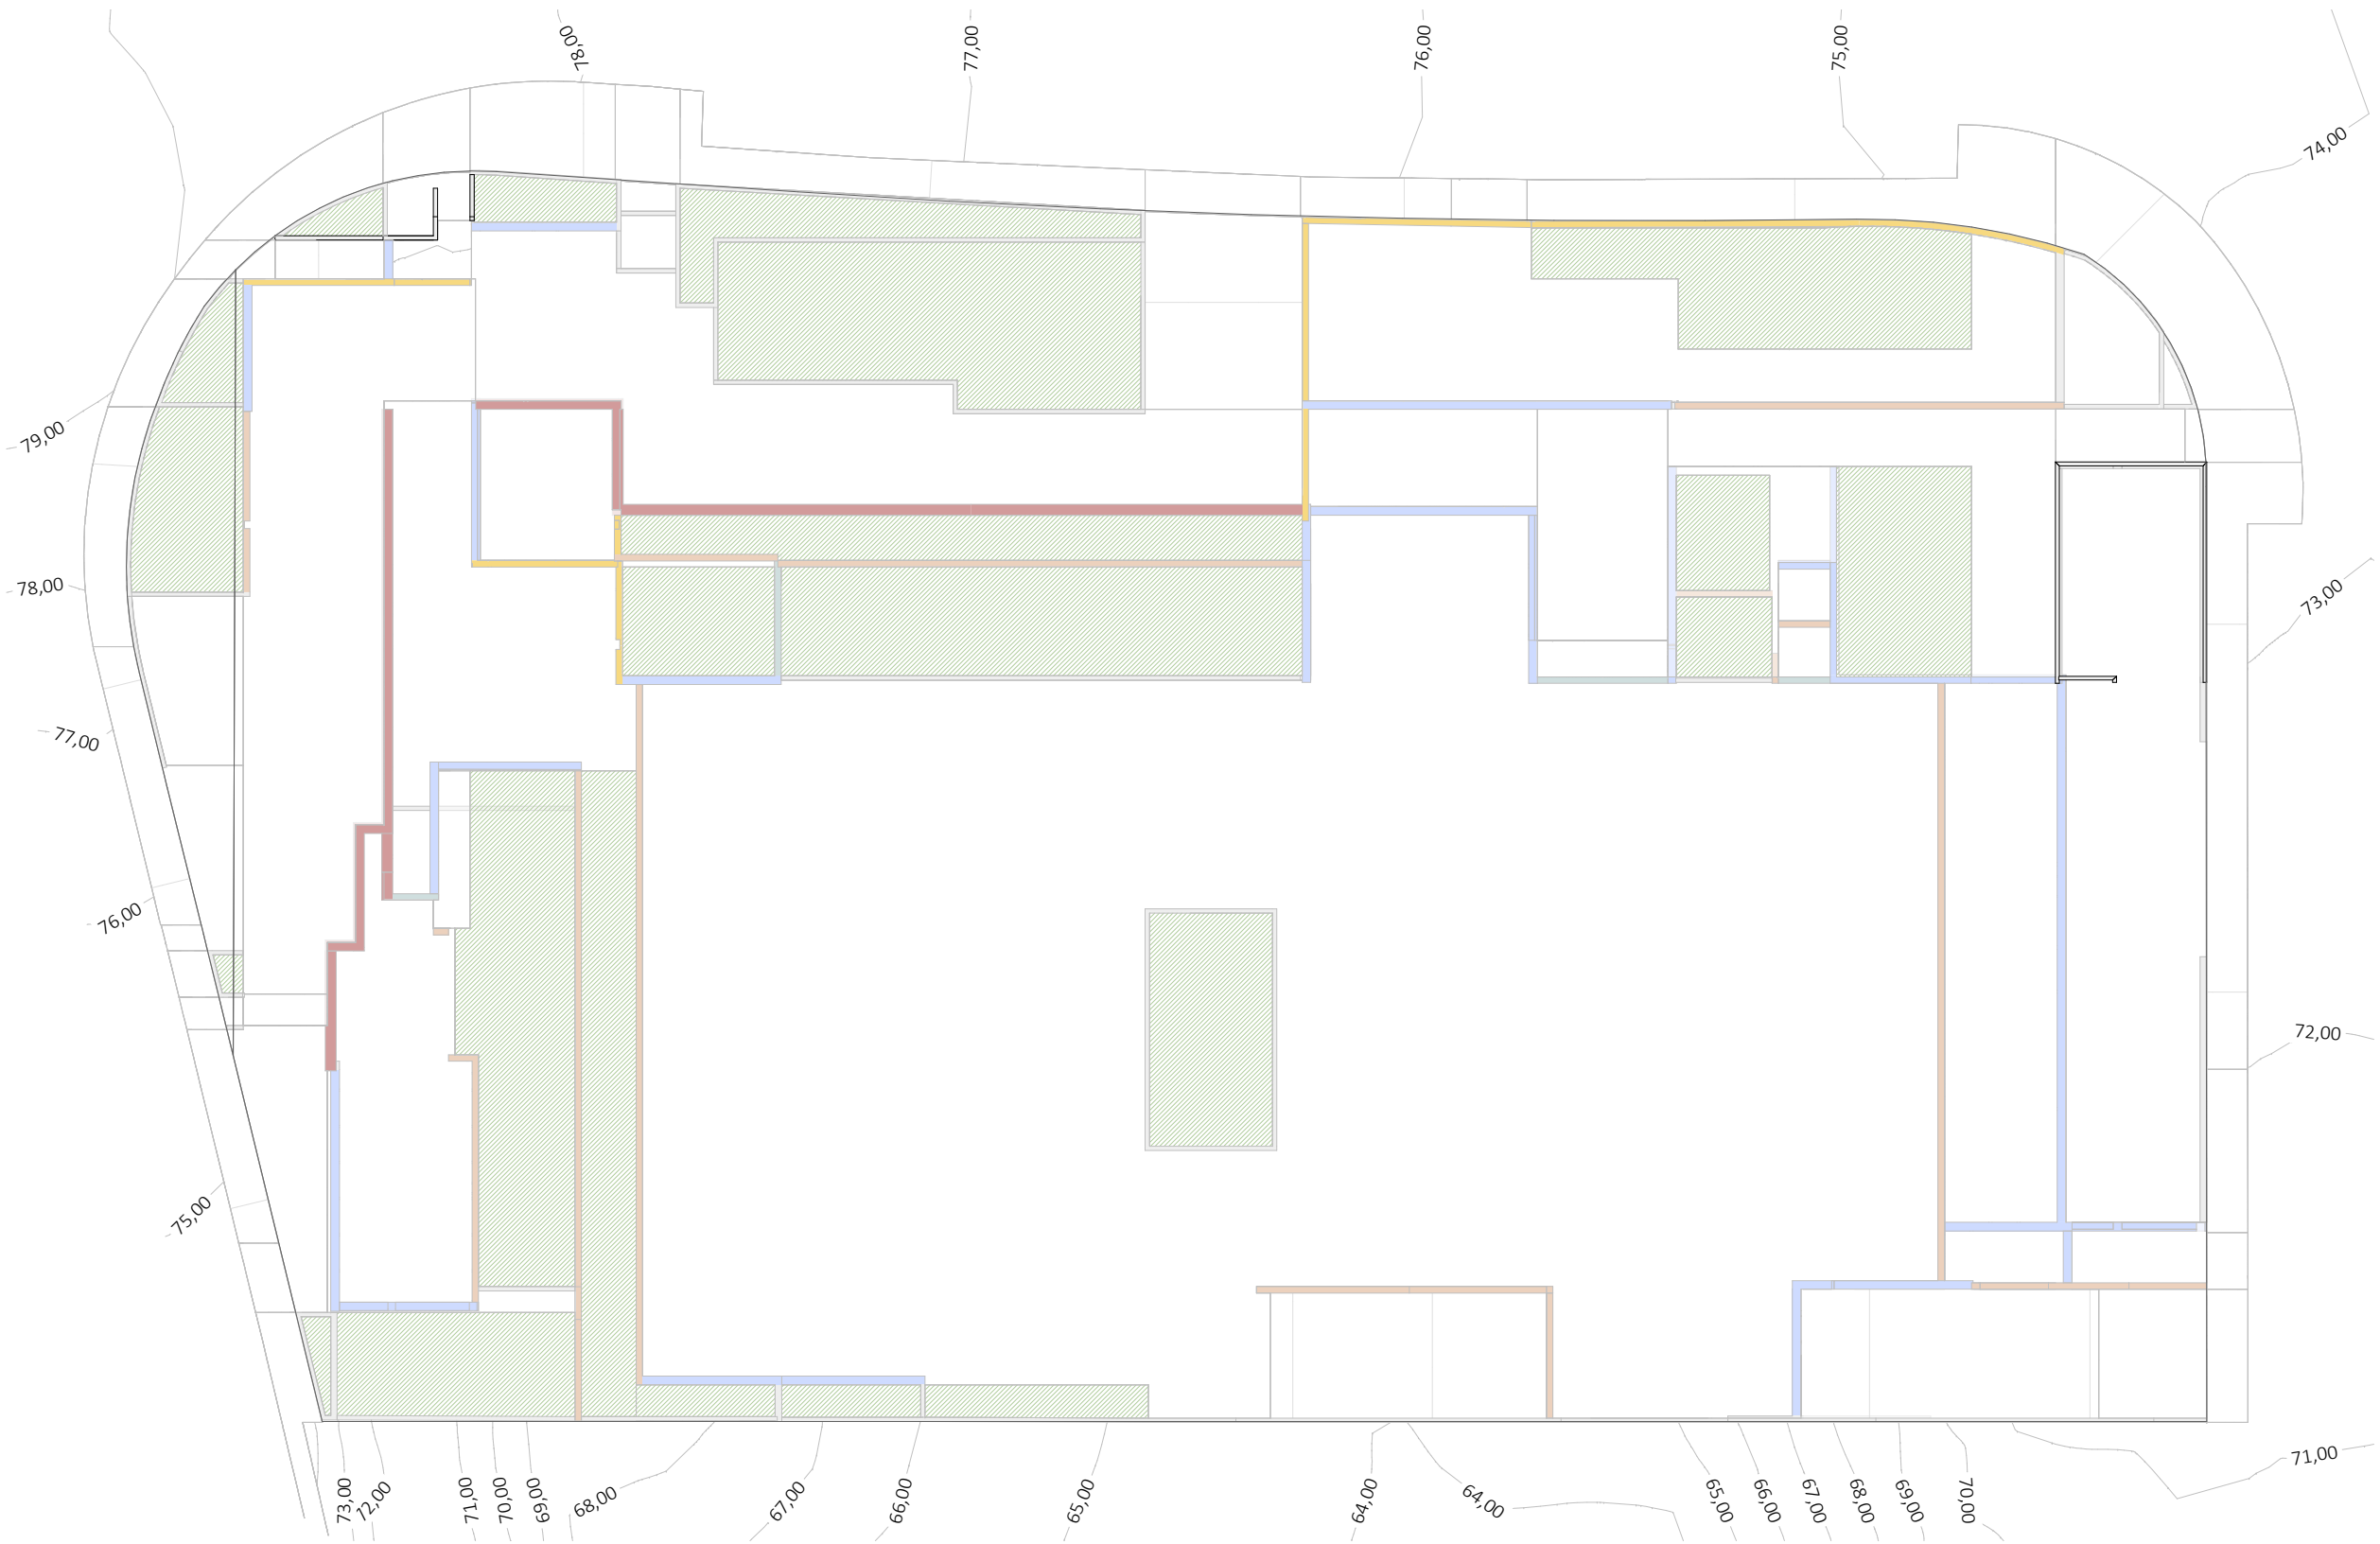

Relleno hasta cota de explanada final

Proyecto de ejecución de 90 Viviendas y Locales comerciales

Desarrollo del proyecto básico del mismo nombre redactado por SEPES - Entidad Pública Empresarial del Suelo - Páreo de la Castellana, 91 * 28046 Madrid * NIF Q-28031671E * sepes.es
Arquitectos: Javier González Ramiro y Enrique González Rodríguez.
Madrid, agosto 2016.
Licencia otorgada por Decreto del Consejero de Fomento de 28/12/2016 exp. 90340/16

Parcela D2. Loma Colmenar Ceuta
Promotor: Sepes. Entidad Estatal de Suelo



FASE SERIE PLANO	VERSIÓN	ESCALA
E CN 06	PE03	1/300
NOMBRE DE PLANO	FECHA	FORMATO
Fases de acondicionamiento del terreno	Abril 2020	A1 6,69x0,84


NOTAS

SINGULARQ architecture lab




Juan José Garrido Balaguer
COACV - 7.156
por Arquitectura y Urbanismo Singularq S.L.P.
COACV - 9.805


Francisco José Sánchez Franco
COACV - 7.838
www.singularq.com

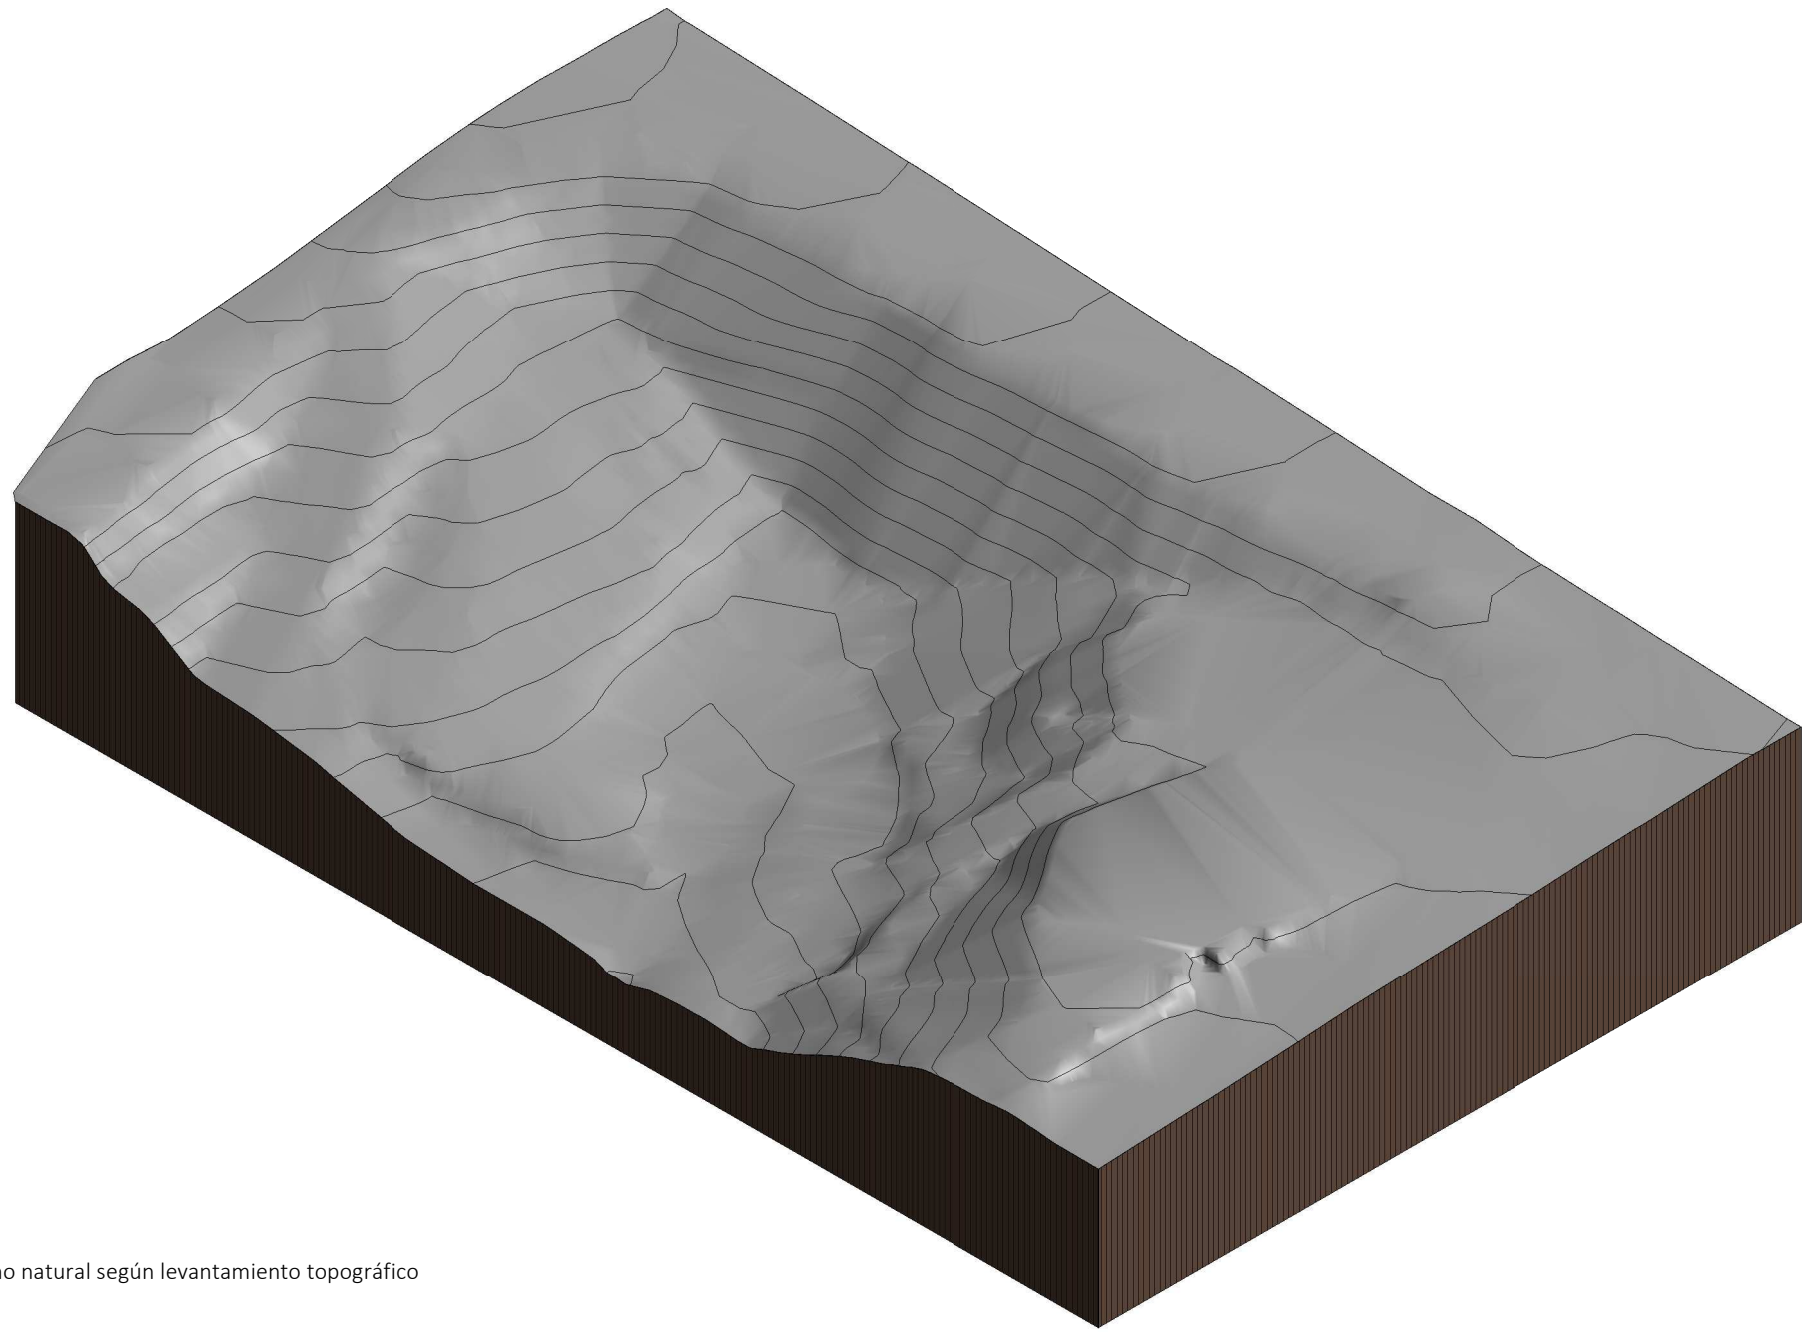


Terreno natural según levantamiento topográfico

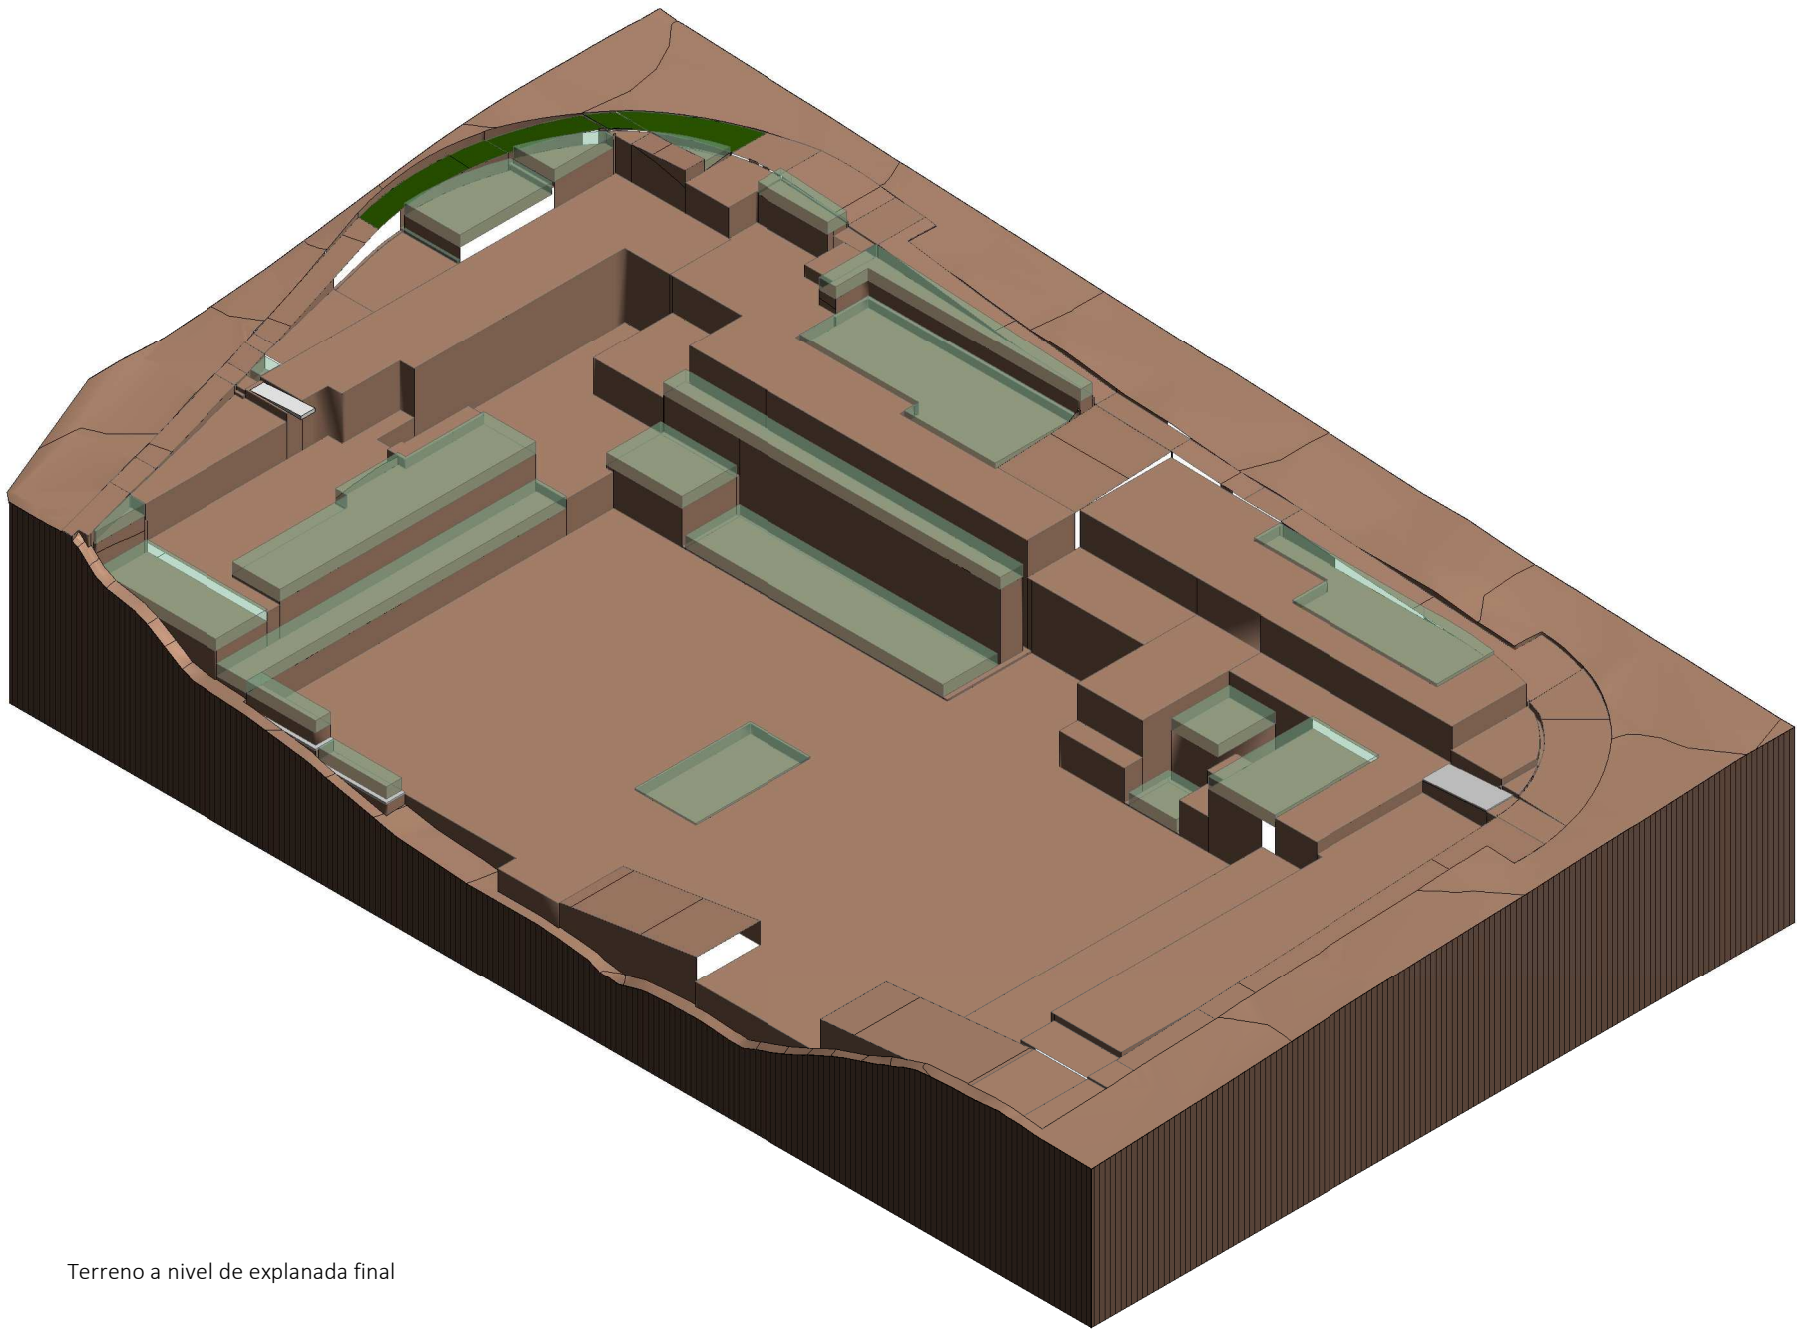

Terreno a nivel de explanada final

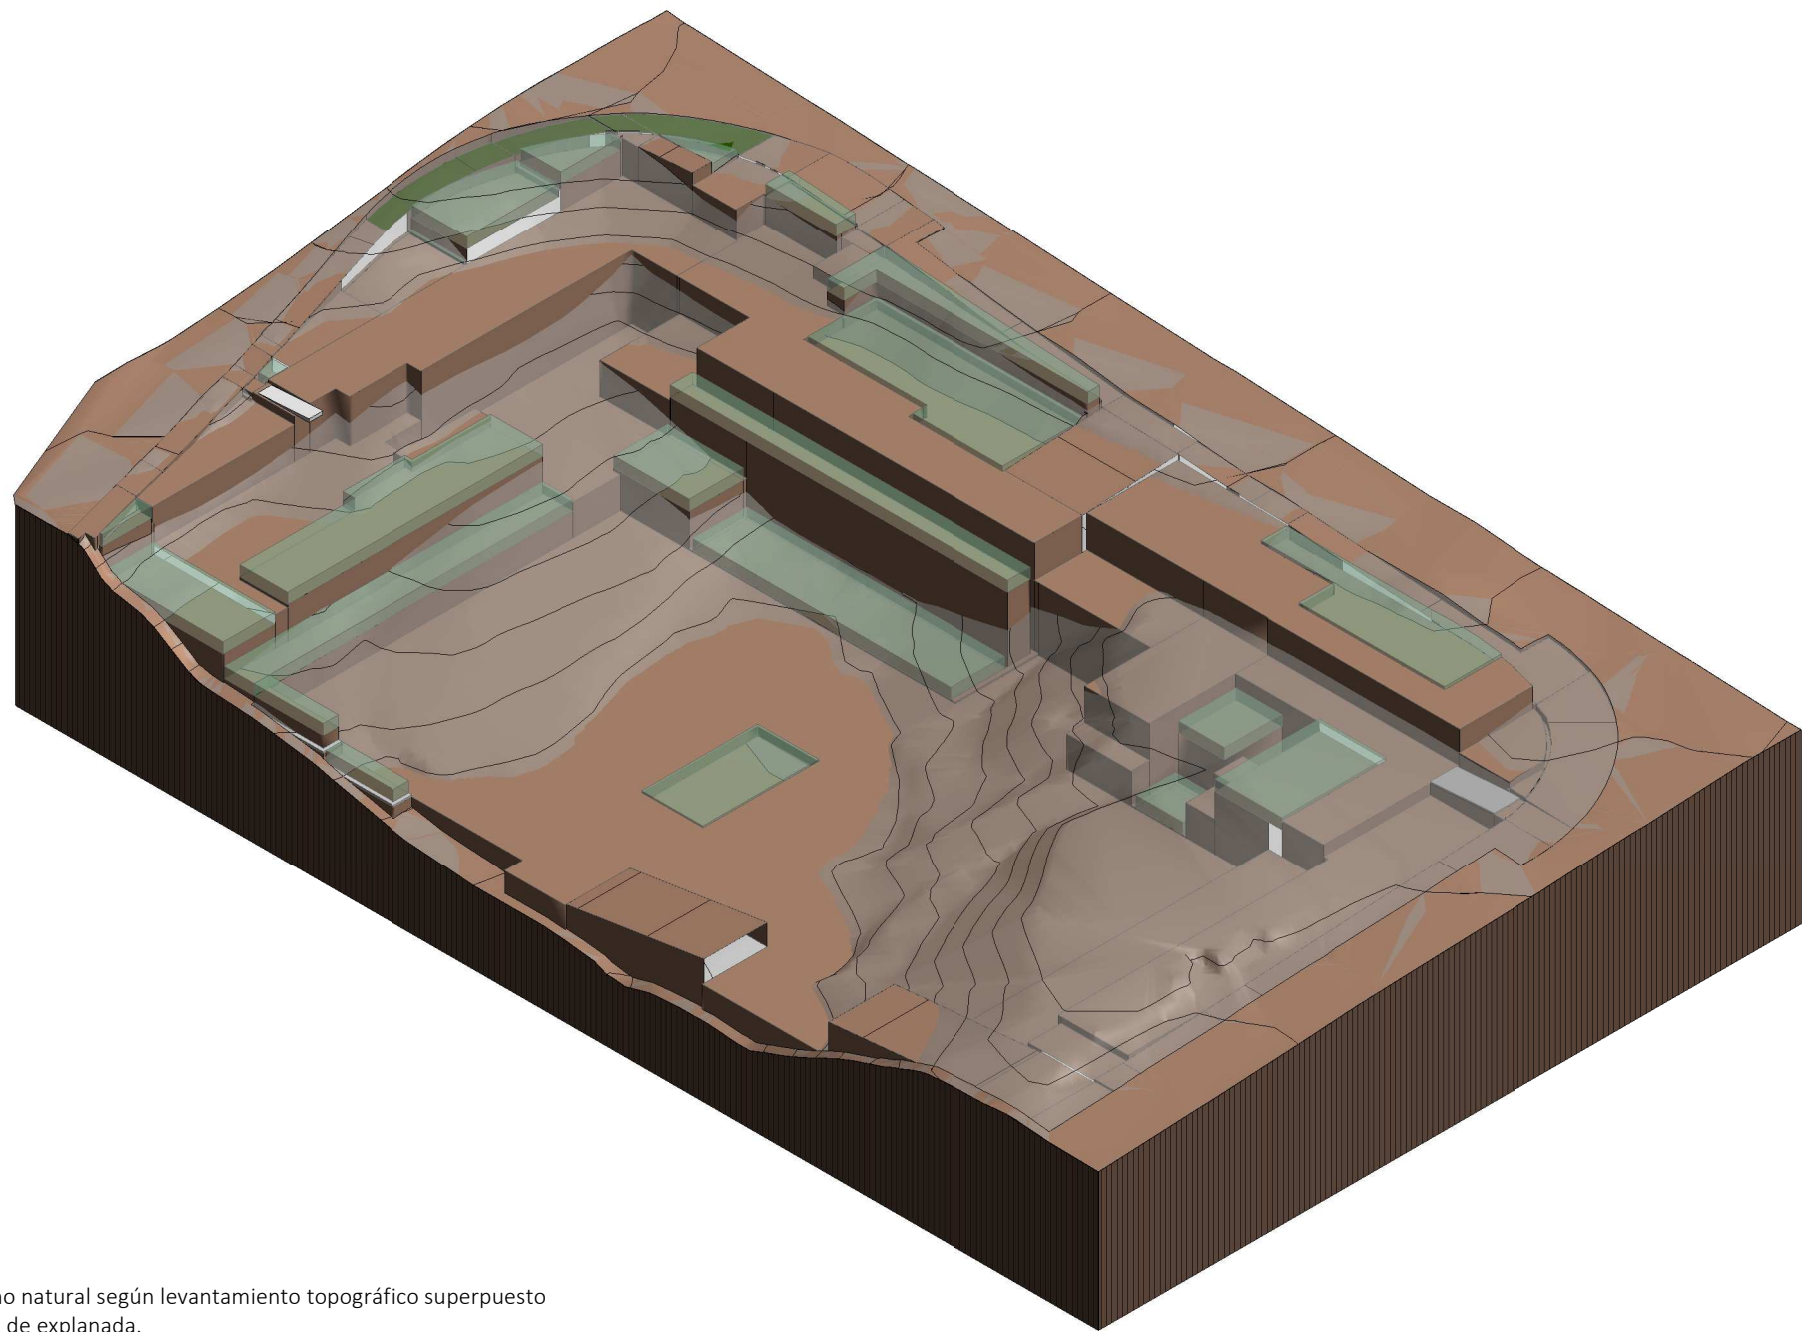

Terreno natural según levantamiento topográfico superpuesto a nivel de explanada.

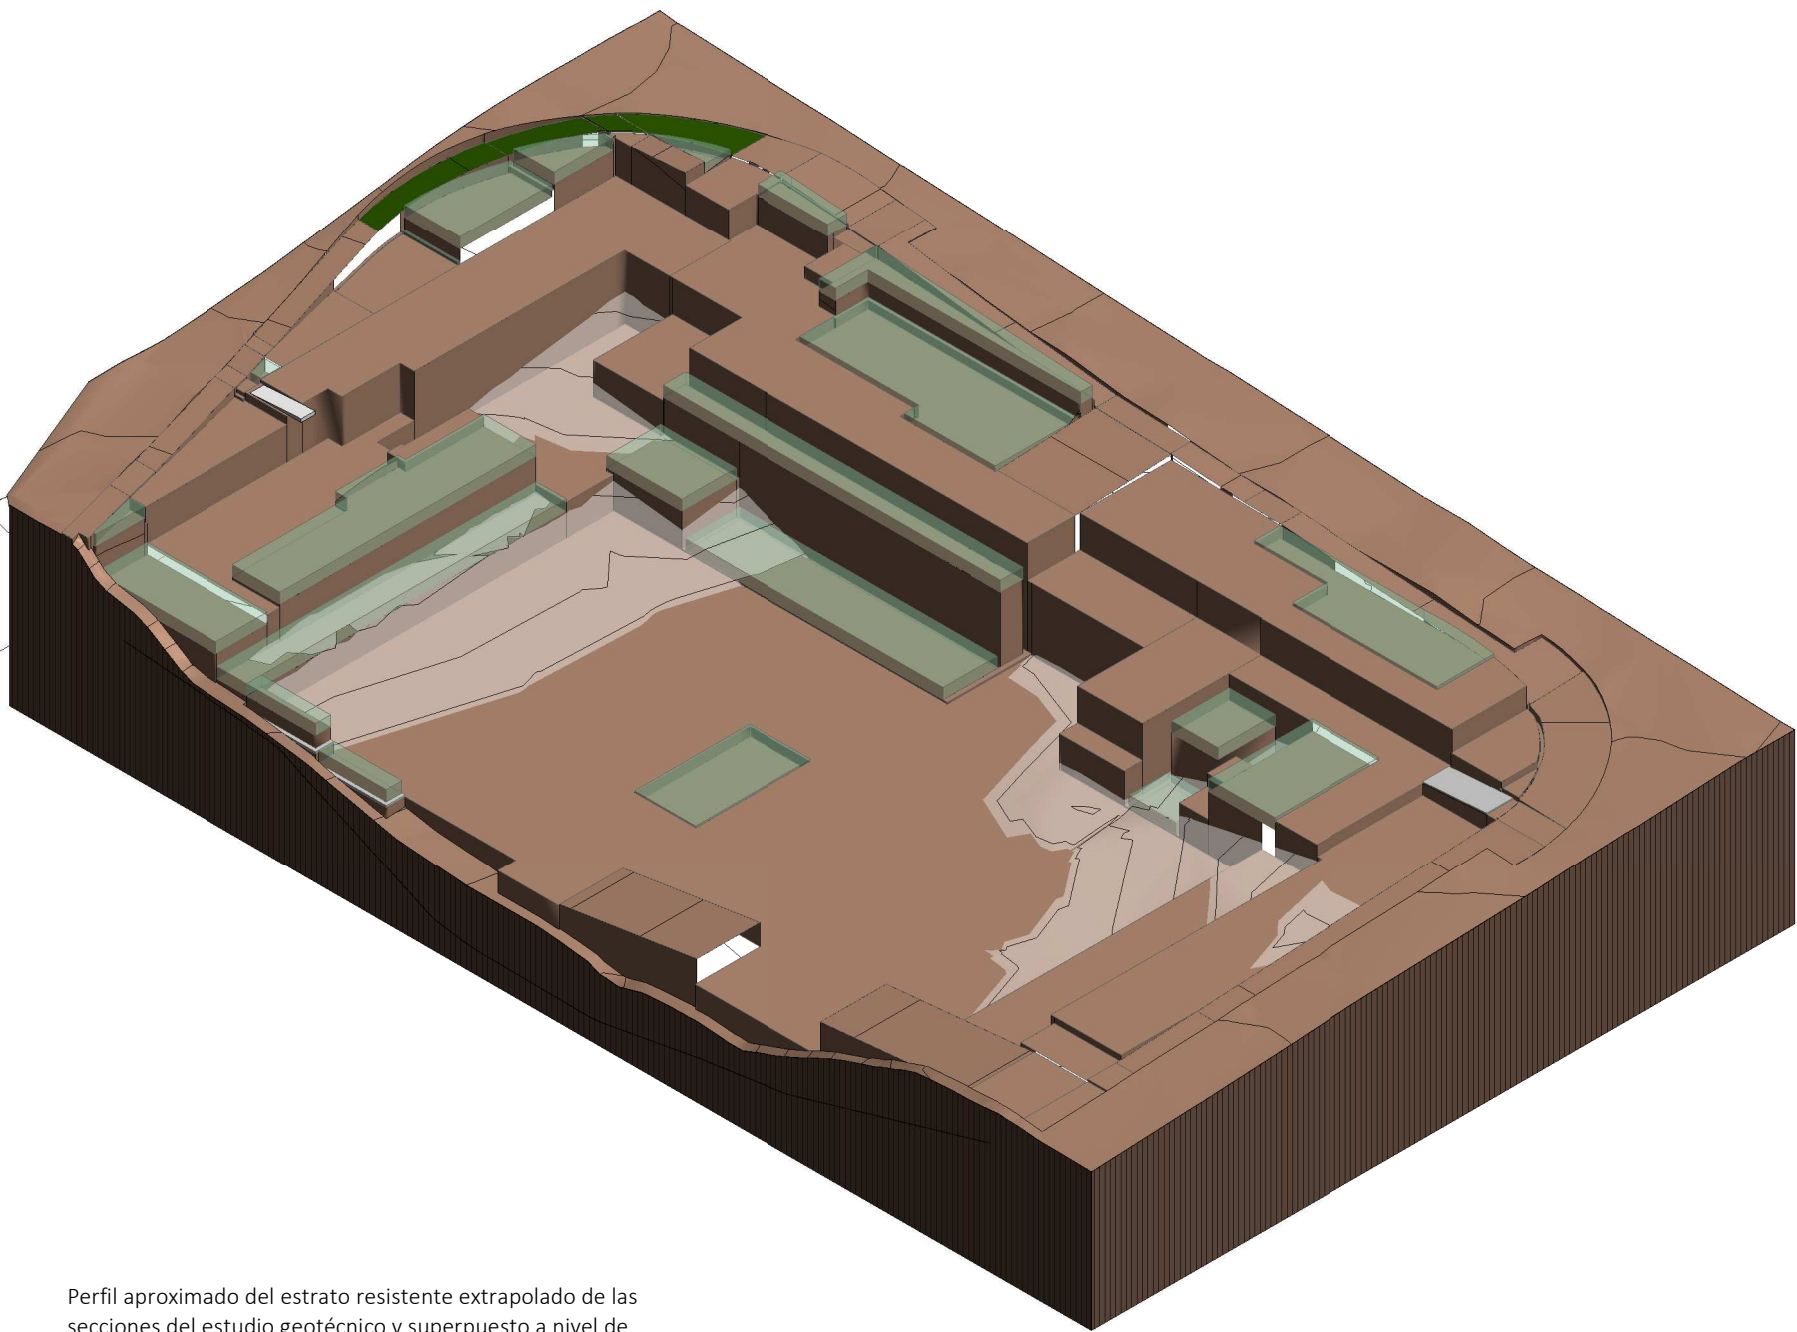

Perfil aproximado del estrato resistente extrapolado de las secciones del estudio geotécnico y superpuesto a nivel de explanada final.

Proyecto de ejecución de 90 Viviendas y Locales comerciales

Desarrollo del proyecto básico del mismo nombre redactado por SEPES - Entidad Pública Empresarial del Suelo * Paseo de la Castellana, 91 * 28046 Madrid * NIF Q-2801671E * sepes.es
Arquitectos: Javier González Ramiro y Enrique González Rodríguez.
Madrid, agosto 2016.
Licencia otorgada por Decreto del Consejero de Fomento de 28/12/2016 exp: 90340/16

Parcela D2. Loma Colmenar Ceuta
Promotor: Sepes. Entidad Estatal de Suelo



FASE SERIE PLANO	VERSIÓN PE03	ESCALA s/e
E CN 07	FECHA Abril 2020	FORMATO A2

NOMBRE DE PLANO
Vistas del terreno

NOTAS 19E20

SINGULARQ architecture lab

LOS ARQUITECTOS

Juan José Garrido Balaguer
COACV - 7.156
por Arquitectura y Urbanismo Singularq S.L.P
COACV - 9.805

Francisco José Sánchez Franco
COACV - 7.818
www.singularq.com