



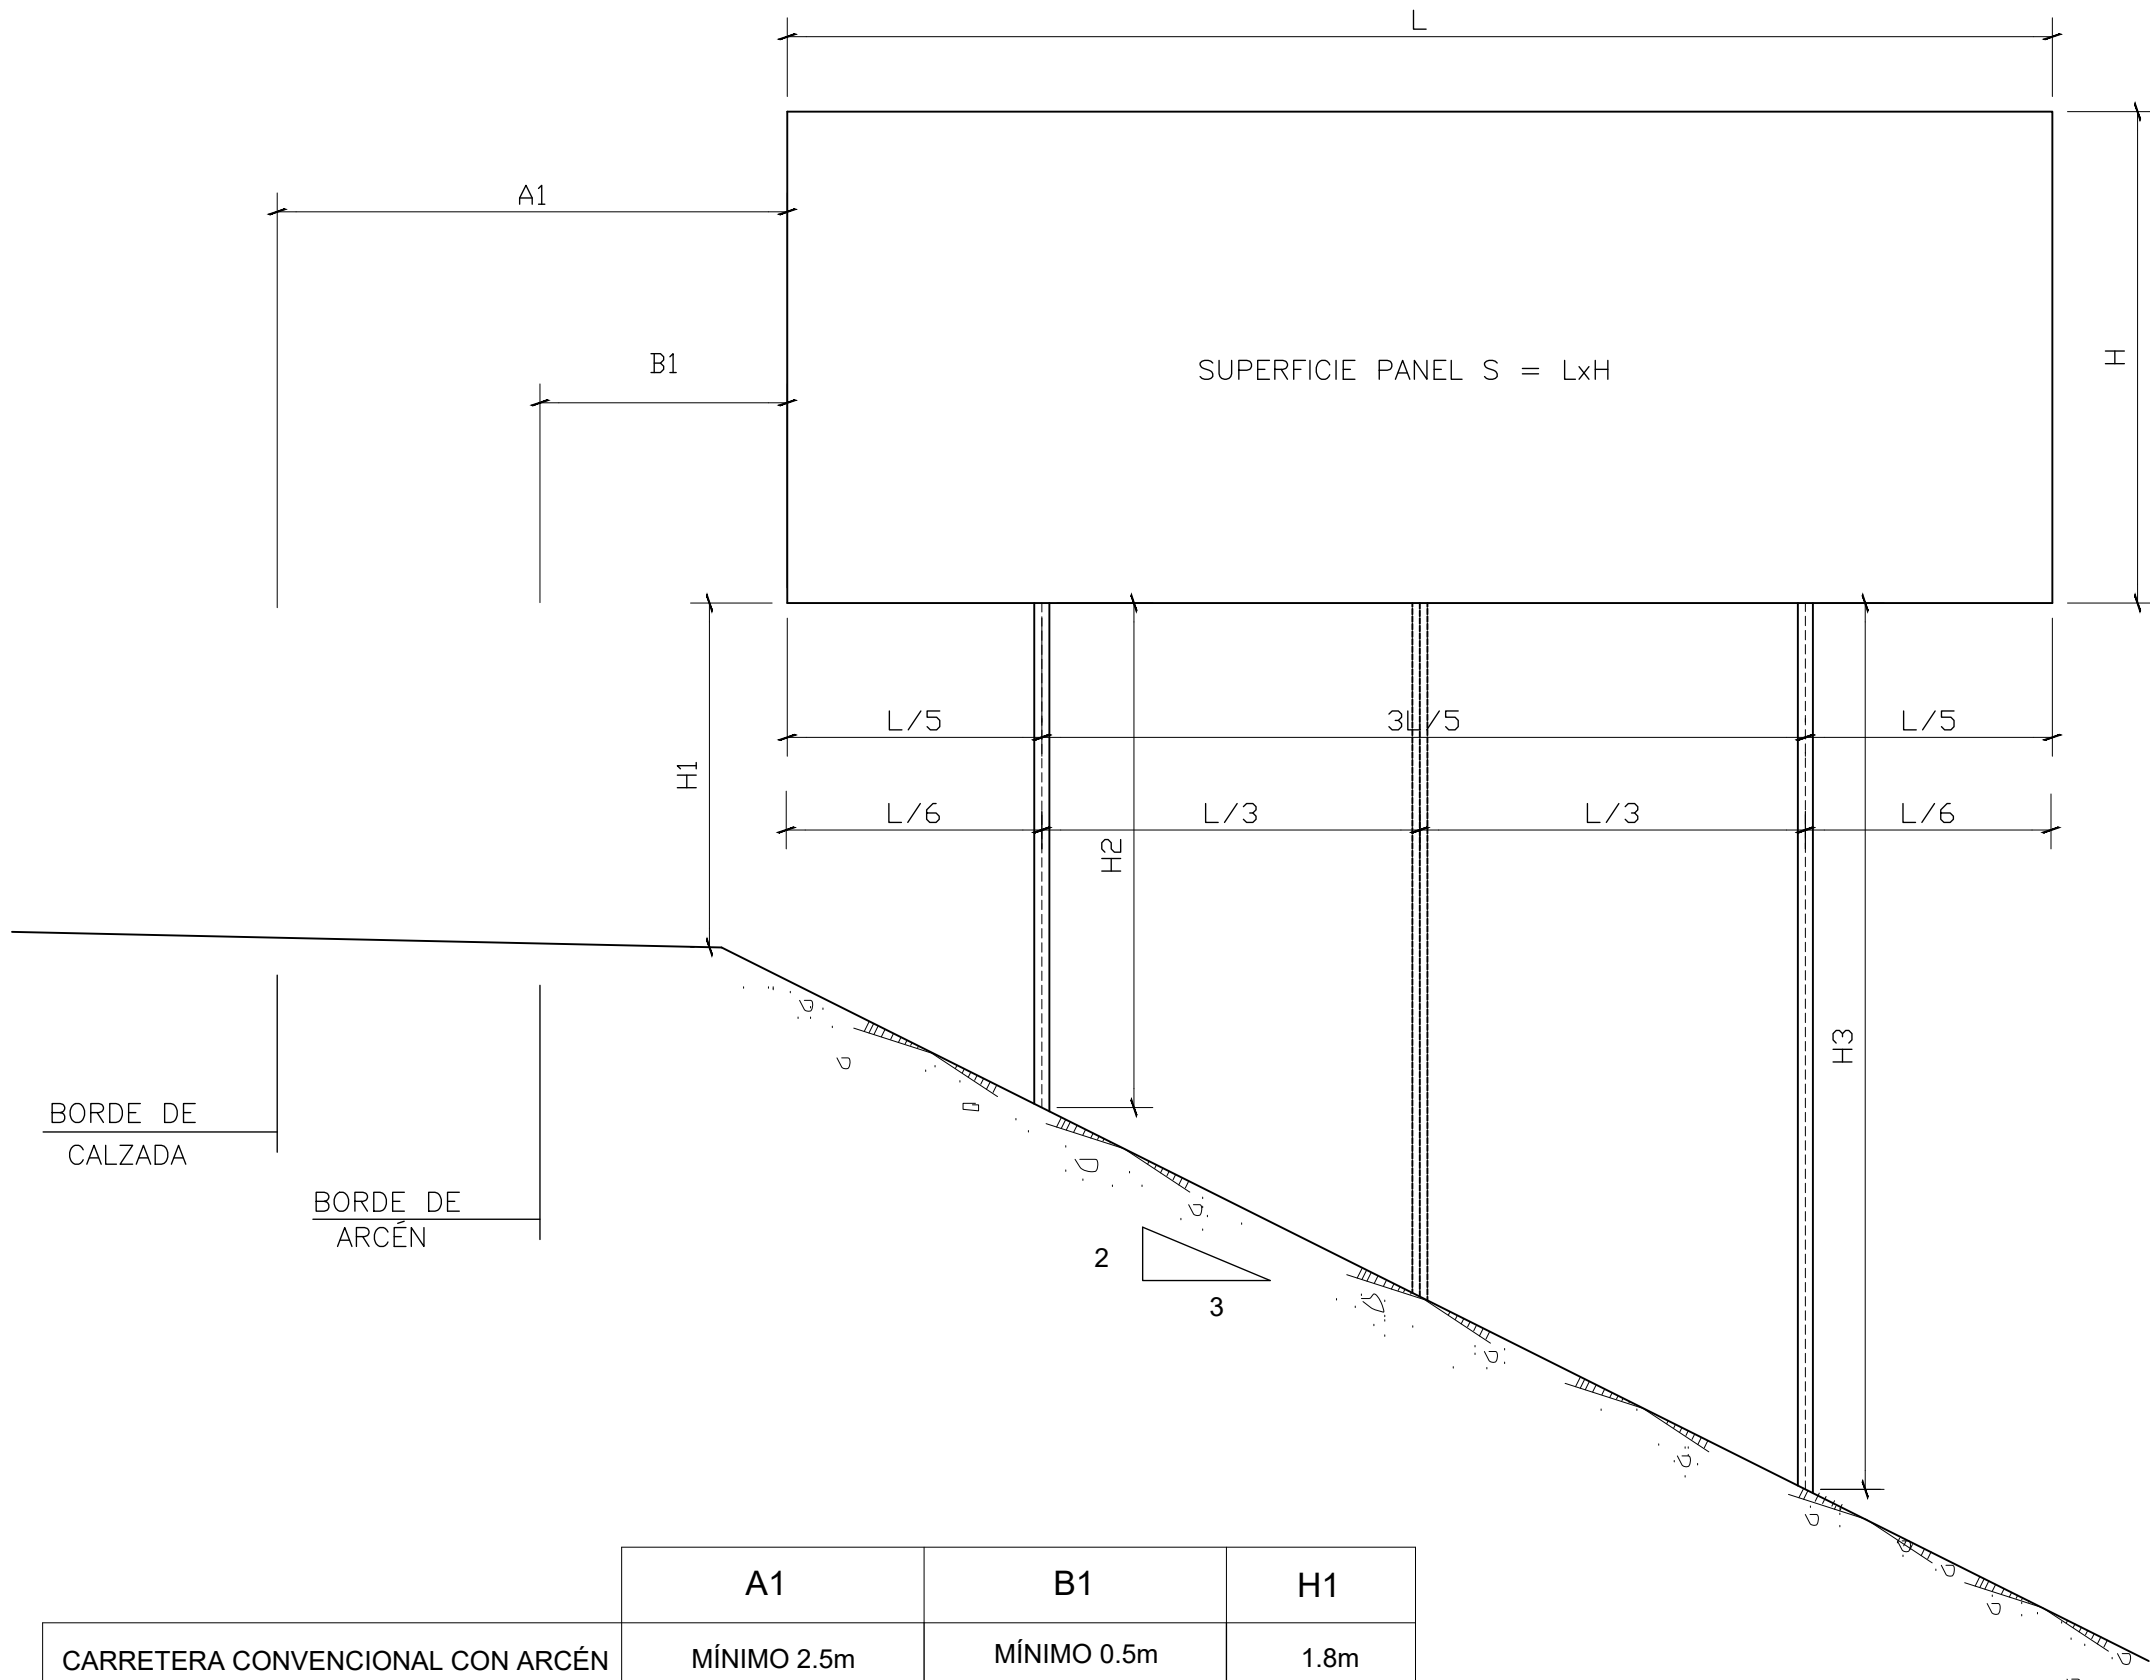


	A1	B1	H1
CARRETERA CONVENCIONAL CON ARCÉN	MÍNIMO 2.5m	MÍNIMO 0.5m	1.8m

ESQUEMA DE CARTEL SIN ESCALA COTAS EN m.

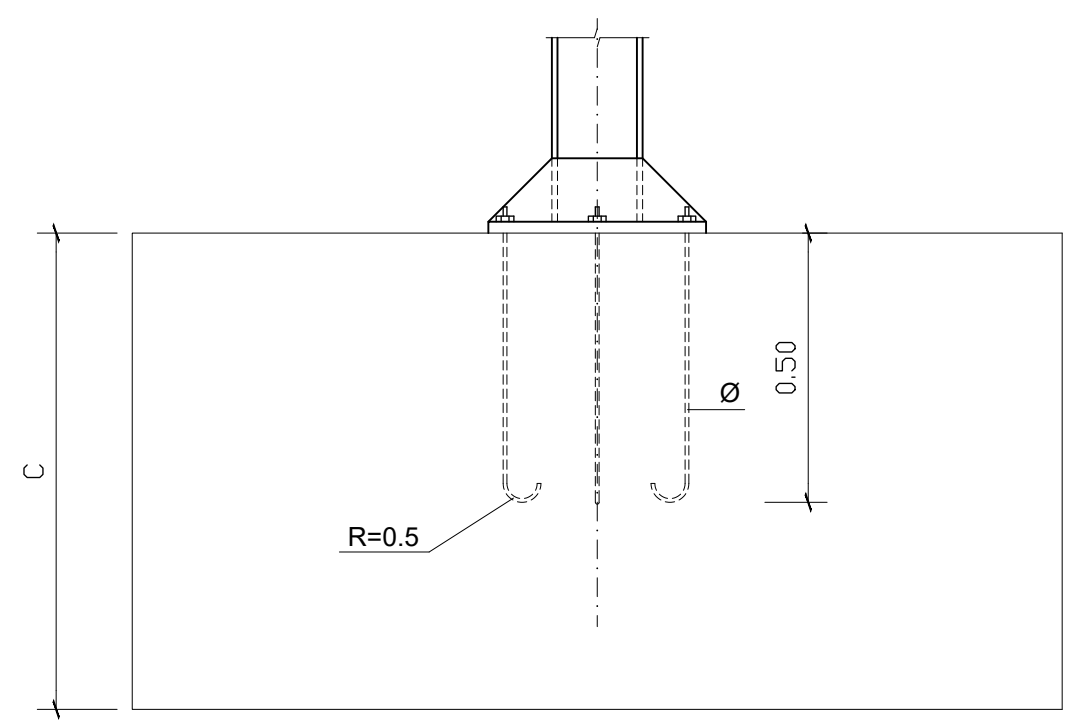


ALZADO

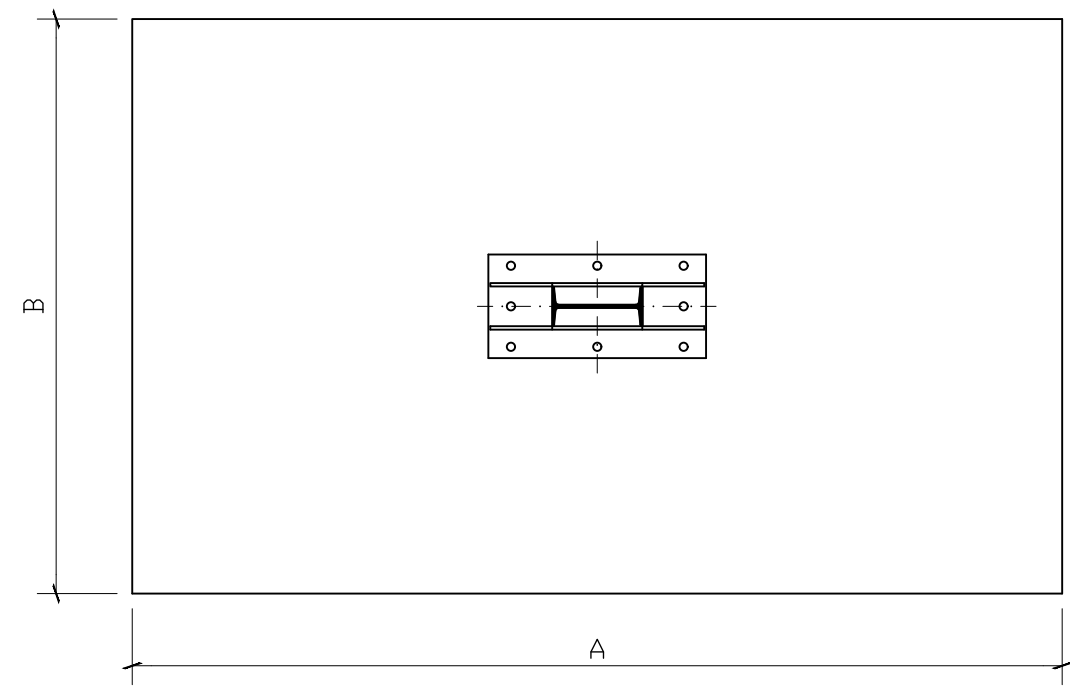


PLANTA

CIMENTACIÓN Y ANCLAJE SIN ESCALA COTAS EN m.

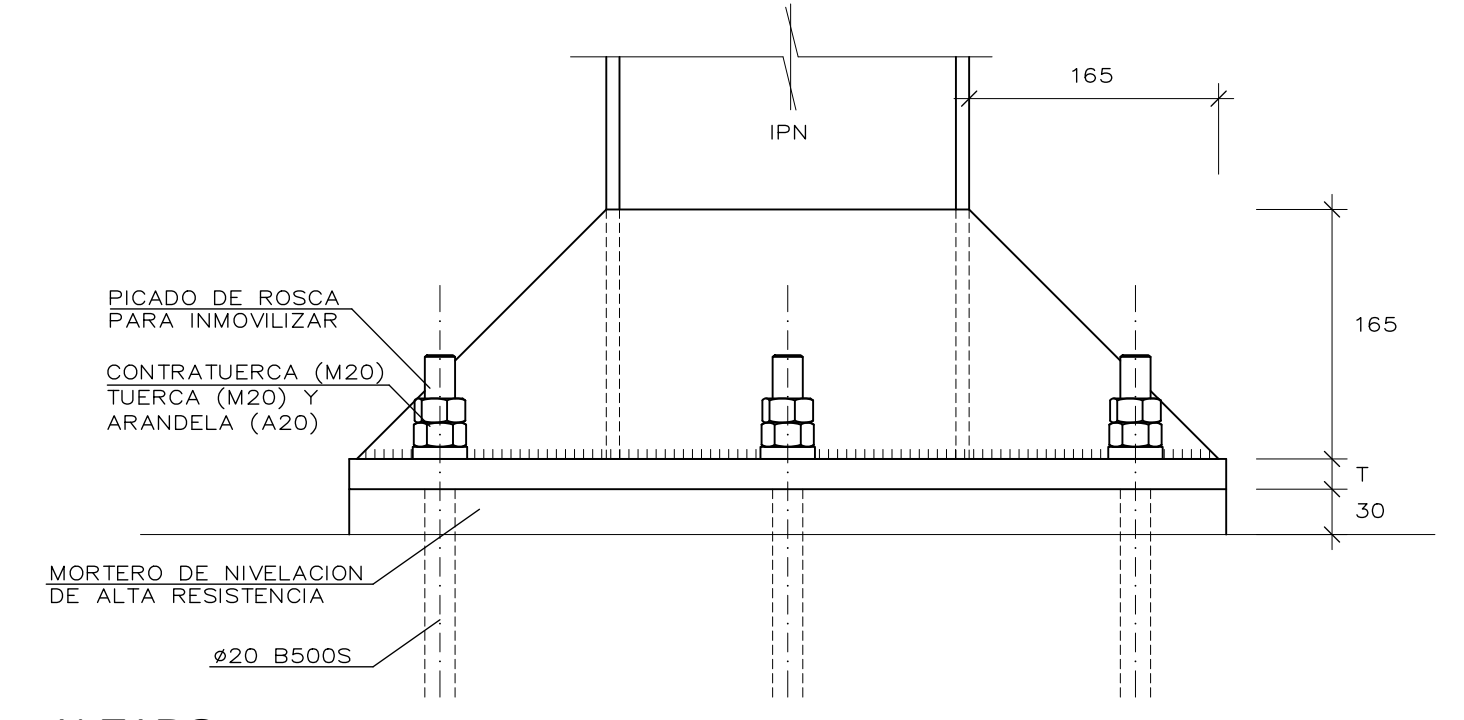


ALZADO

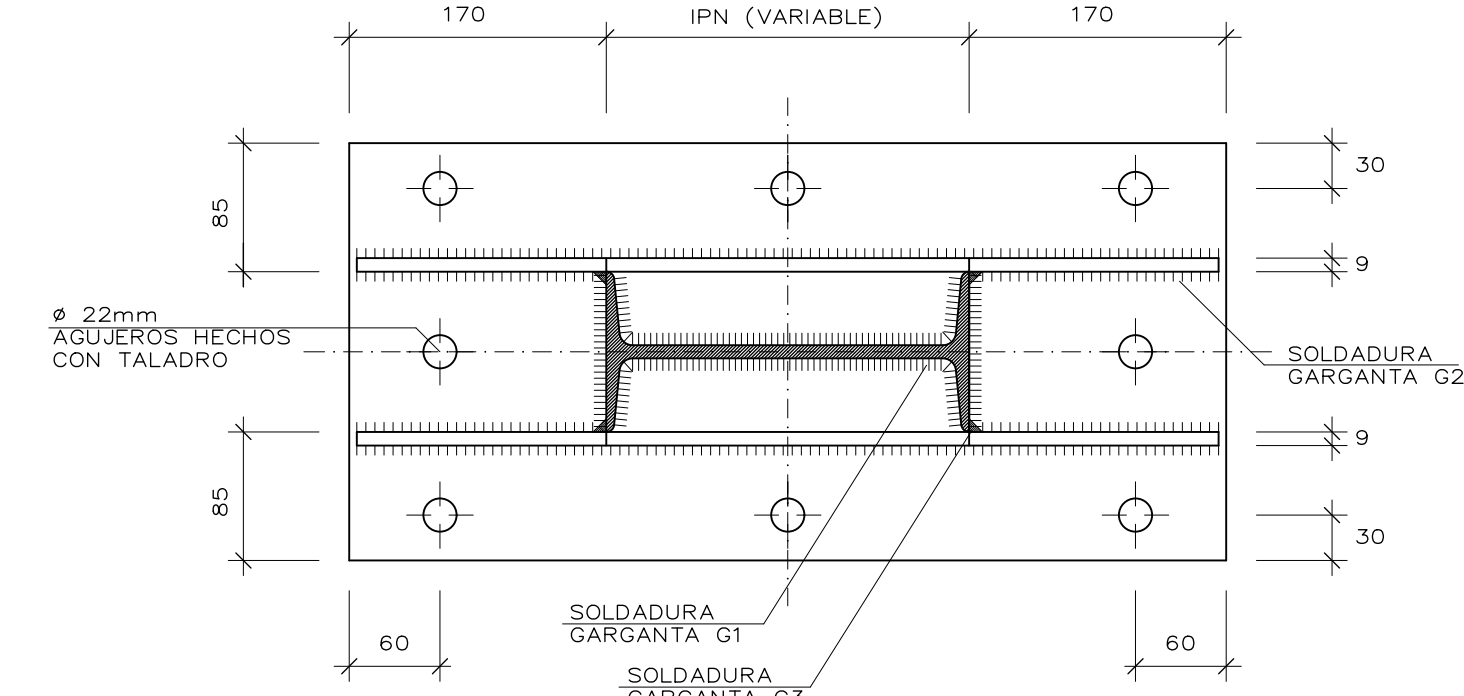


PLANTA


PLACA DE ANCLAJE Y RIGIDIZADORES ESCALA 1:5 COTAS EN mm.

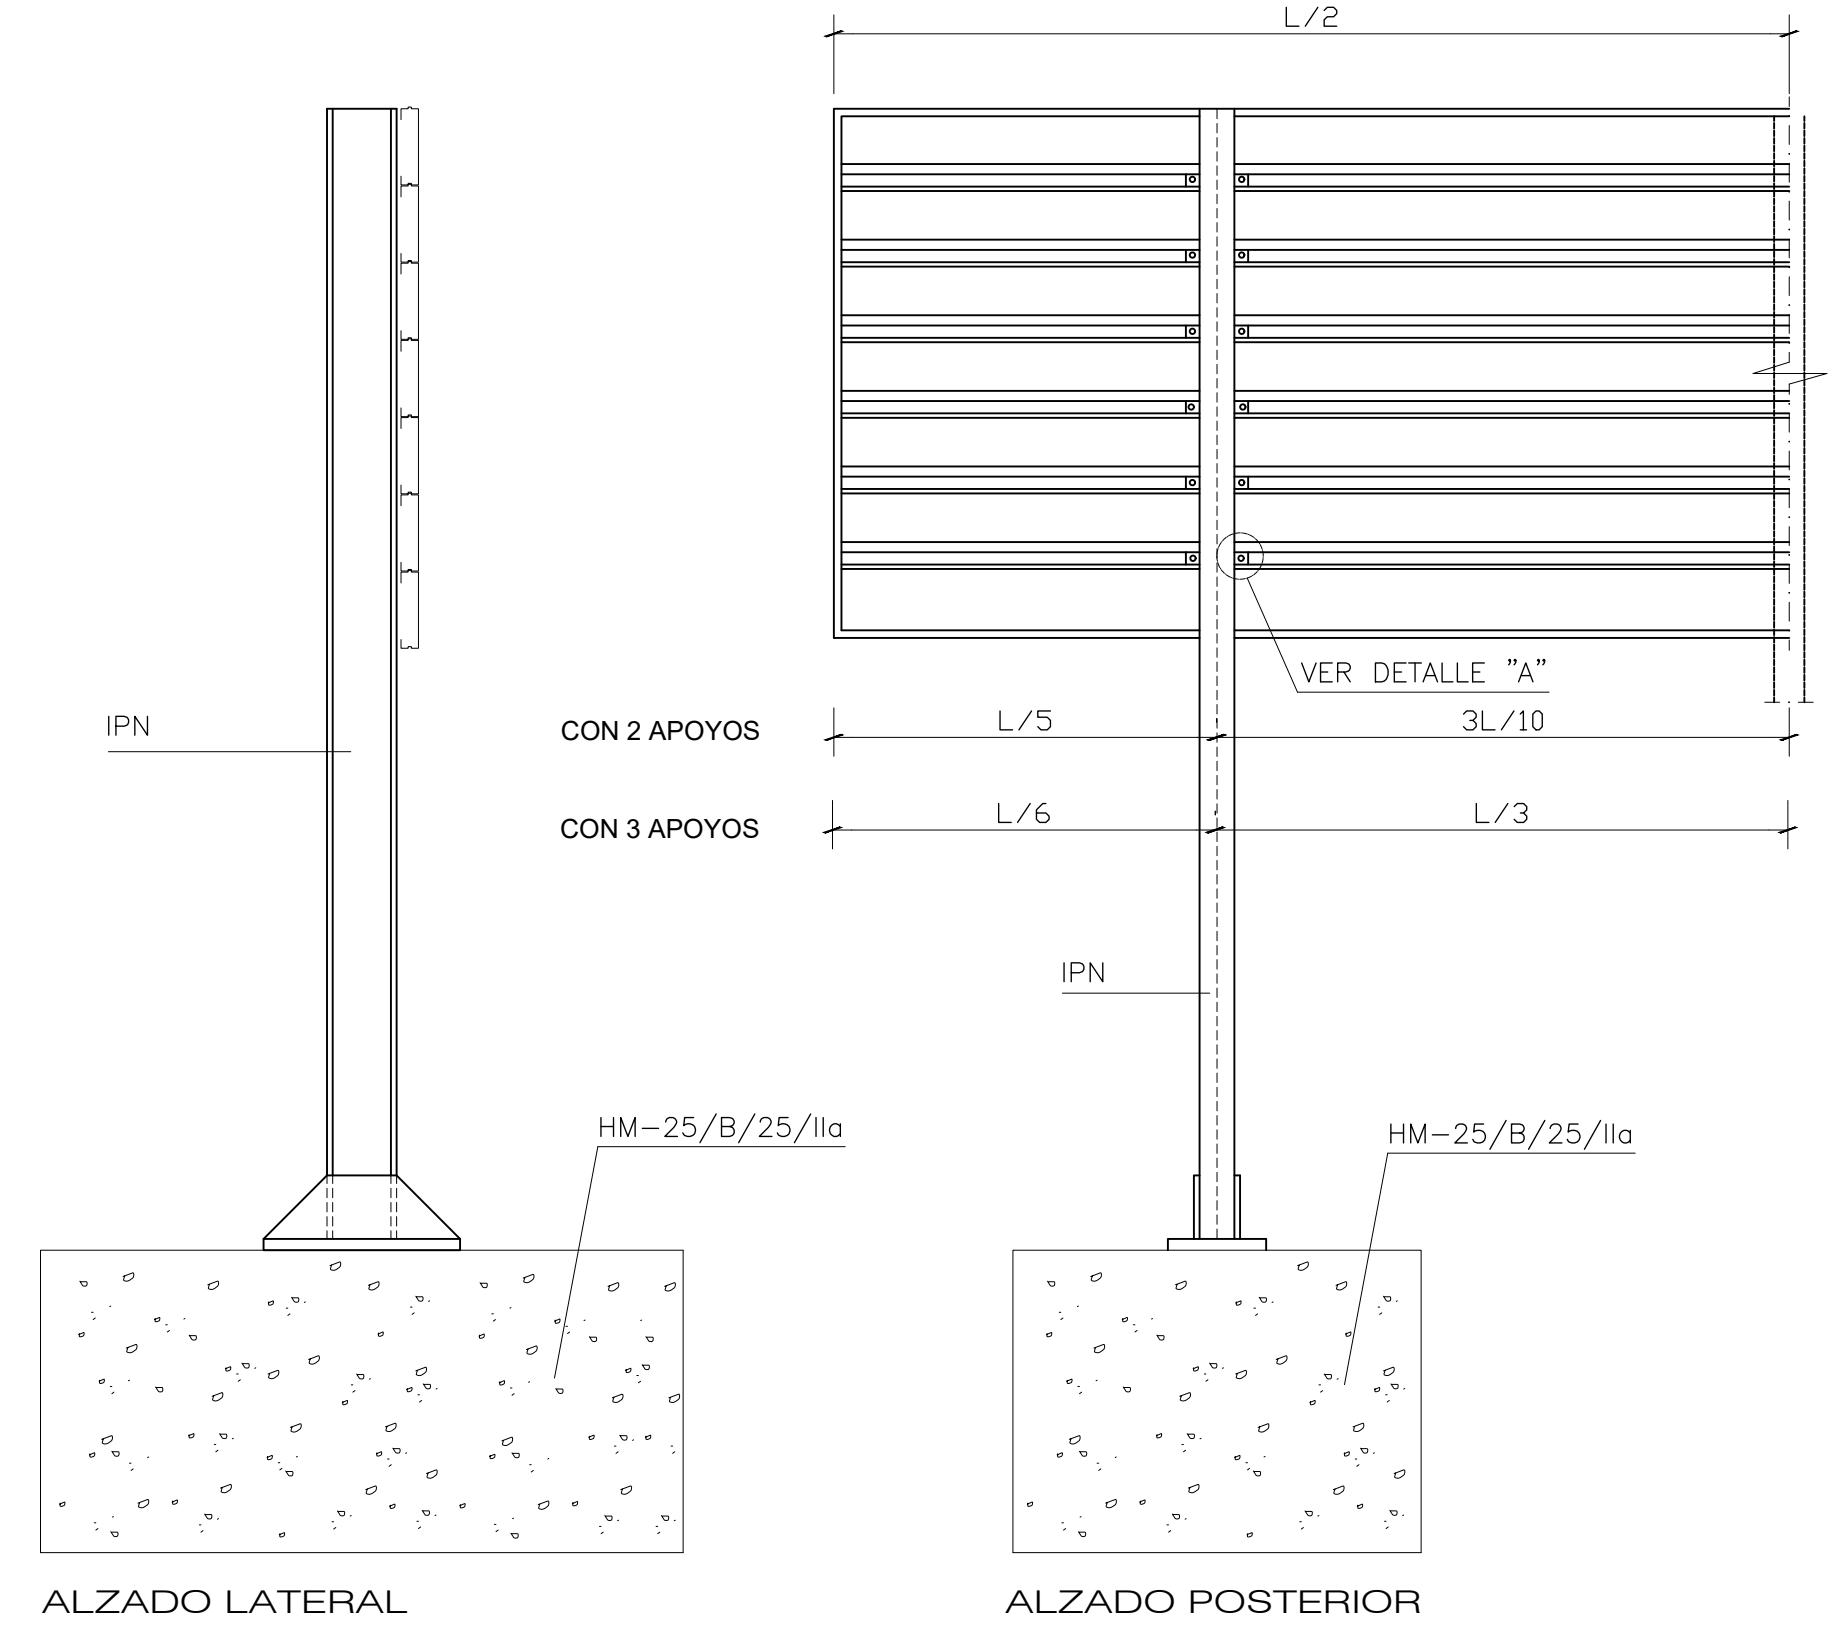


CARTEL CON PERFIL DE ALUMINIO SIN ESCALA COTAS EN m.

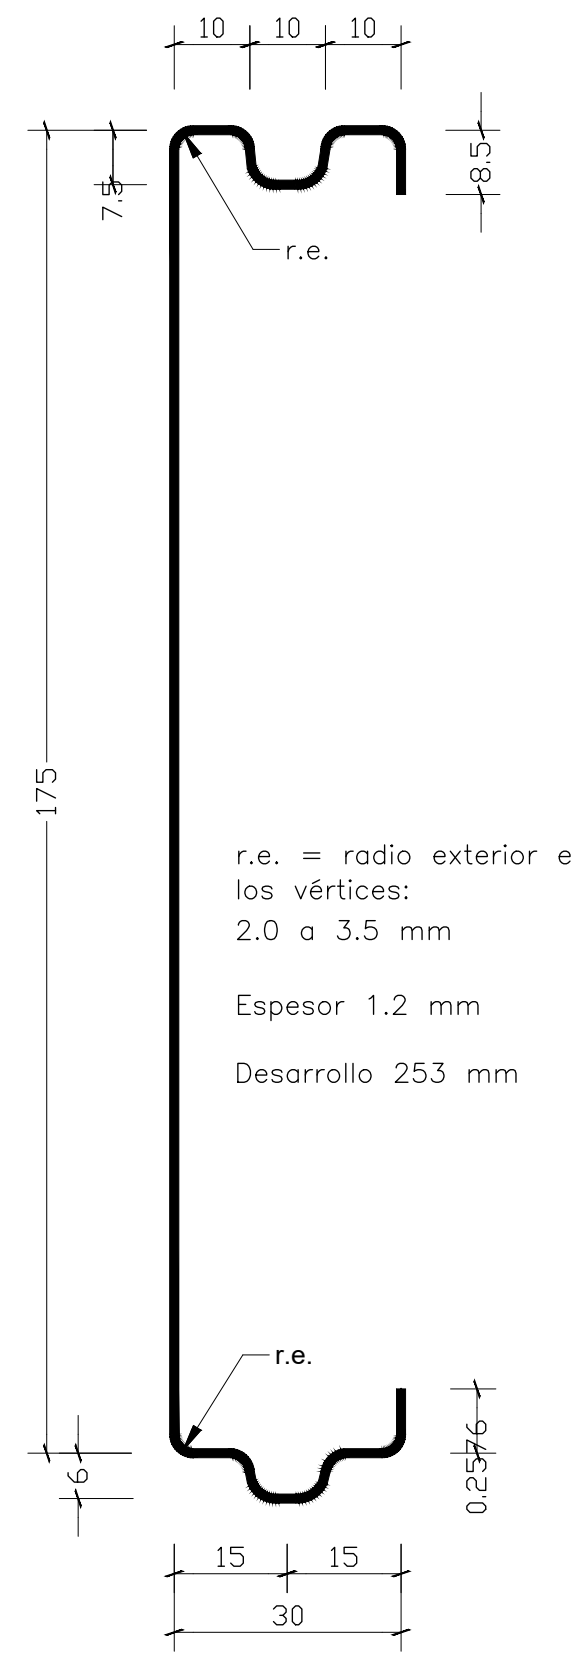


SECCIÓN TRANSVERSAL DE LA LAMA DE CHAPA DE ACERO GALVANIZADA ESCALA 1:10 COTAS EN mm.

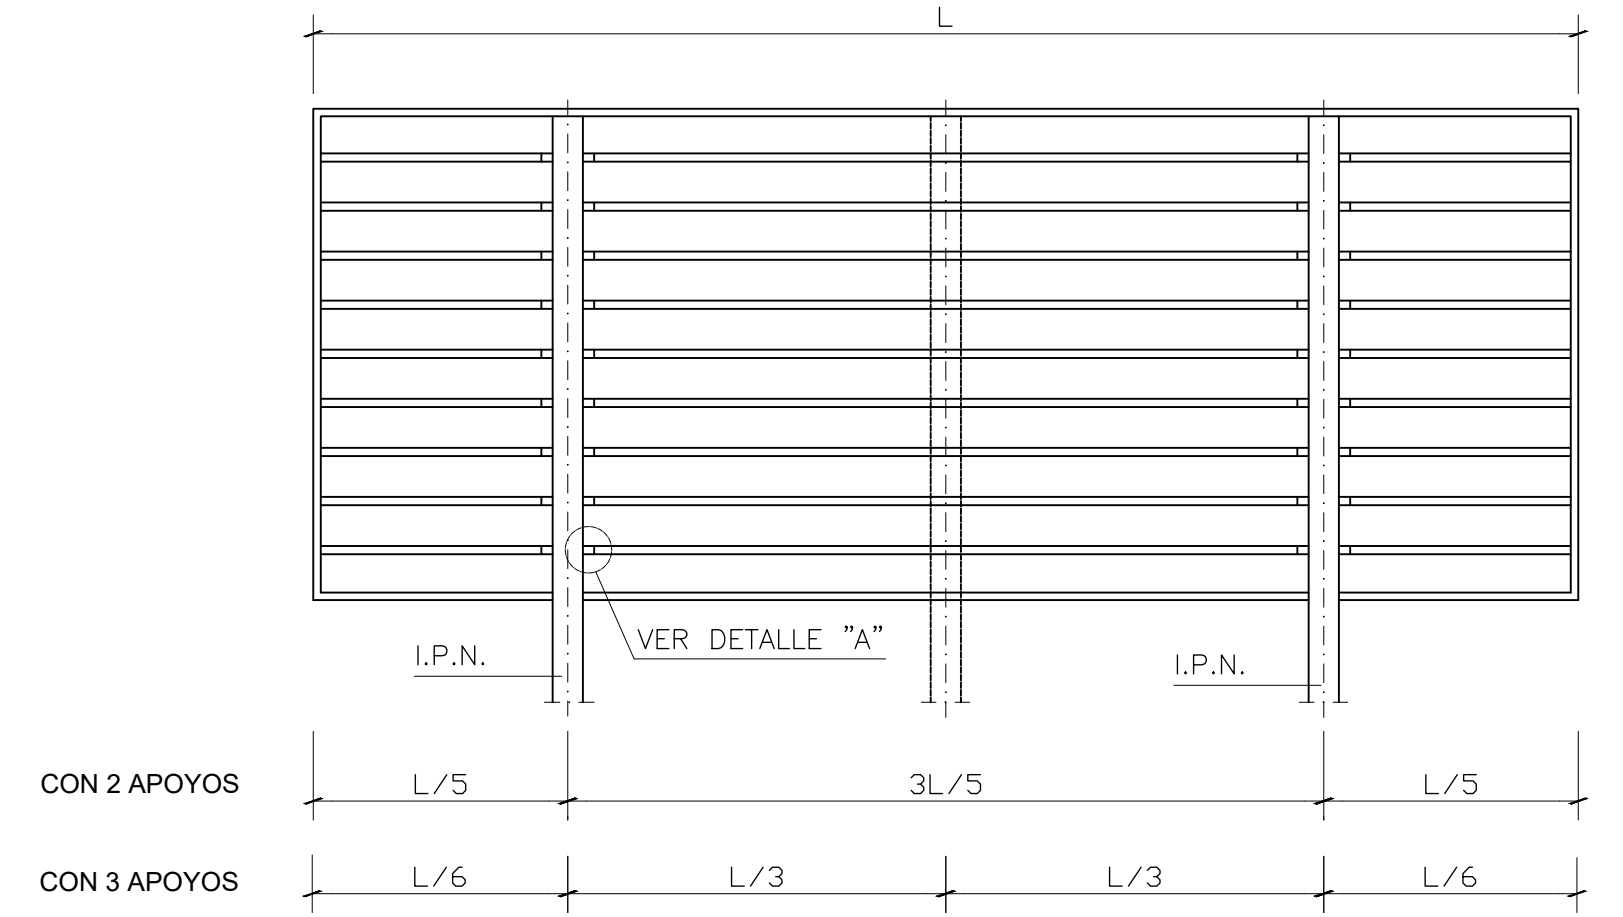

ALZADO POSTERIOR DEL CARTEL SIN ESCALA COTAS EN m.

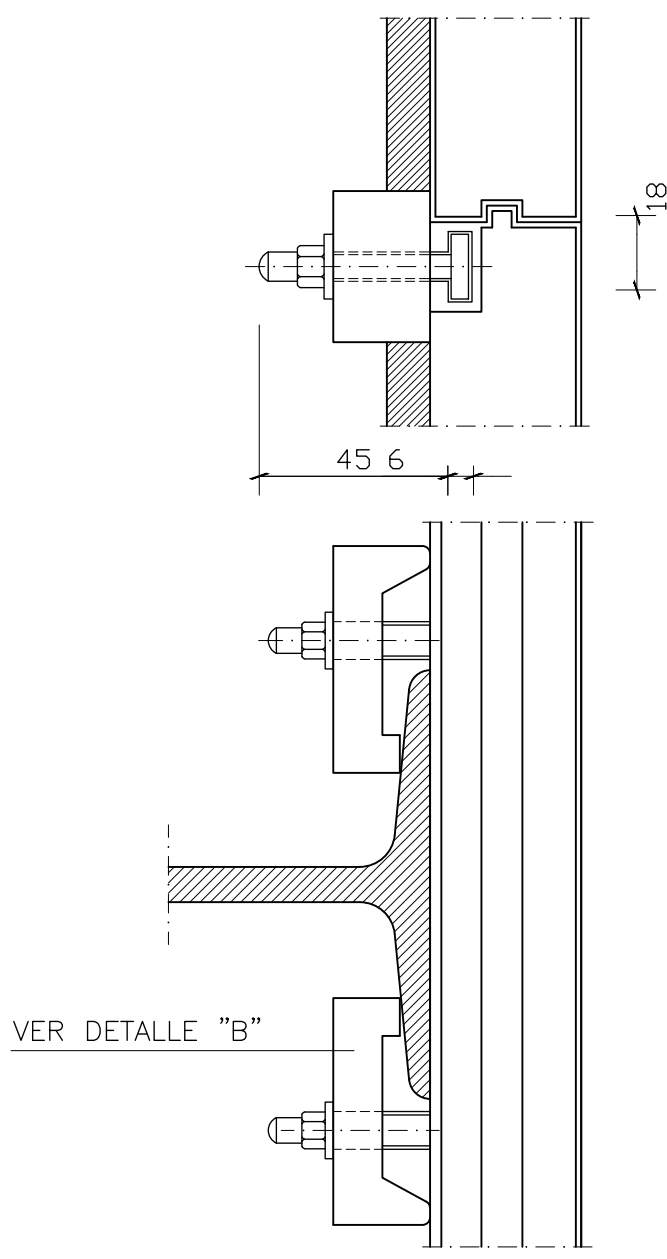

DETALLE "A" ESCALA 1:2 COTAS EN mm.

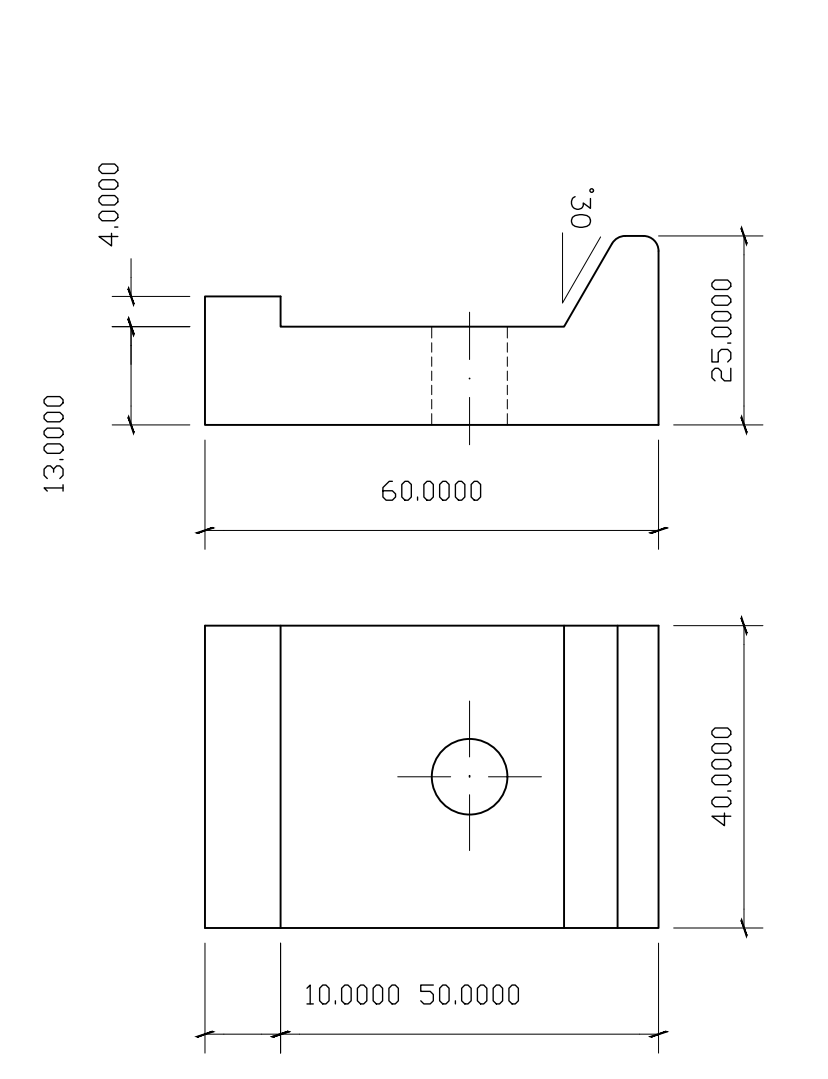

DETALLE "B" ESCALA 1:1 COTAS EN mm.

CUADROS DE CARACTERÍSTICAS ELEMENTOS ESTRUCTURALES				
HORMIGÓN				
ELEMENTO	TIPO	CONTROL	C. SEG. %	RECUBRIMIENTO
Cimentación	HM-25/B/25/IIa	Estadístico	1.5	-
EJECUCIÓN Nivel de control normal				
TIPO DE ACCIÓN		Coeficientes parciales seguridad γ_f		
		Favorable	Desfavorable	
Permanente		1.00	1.35	
Permanente valor no constante		1.00	1.50	
Variable		0.00	1.50	
ACERO				
ELEMENTO	TIPO	CONTROL	C. SEGURIDAD	
Soportes y placas	S-275-JR	Normal	$\gamma_{M0} = 1.05$	
Anclajes	B-500-S	Normal	$\gamma_{M2} = 1.25$	
EJECUCIÓN Nivel de control normal				
TIPO DE ACCIÓN		Coeficientes parciales seguridad γ_f		
		Favorable	Desfavorable	
Permanente		1.00	1.35	
Permanente valor no constante		1.00	1.50	
Variable		0.00	1.50	

CUADRO DE DIMENSIONES DE CIMENTACIONES																		
CARTEL		DIMENSIONES		APOYOS				CIMENTACIÓN			ANCLAJES			PLACA BASE				
Nº	LARGO (m)	ALTO (m)	H2 (m)	H3 (m)	Nº Apoyos	PERFIL IPN	Prof. C(m)	LARGO A(m)	ANCHO B(m)	Nº	Ø (mm)	LONG. (m)	LARGO (mm)	ANCHO (mm)	ESP. (mm)	G1 (mm)	G2 (mm)	G3 (mm)
1	4.00	2.80	2.50	2.50	2	200	1.00	2.00	1.00	8	20	0.50	540	260	15	5.3	6.3	5.3
2	4.00	2.80	2.50	2.50	2	200	1.00	2.00	1.00	8	20	0.50	540	260	15	5.3	6.3	5.3
3	4.00	2.80	2.50	2.50	2	200	1.00	2.00	1.00	8	20	0.50	540	260	15	5.3	6.3	5.3