




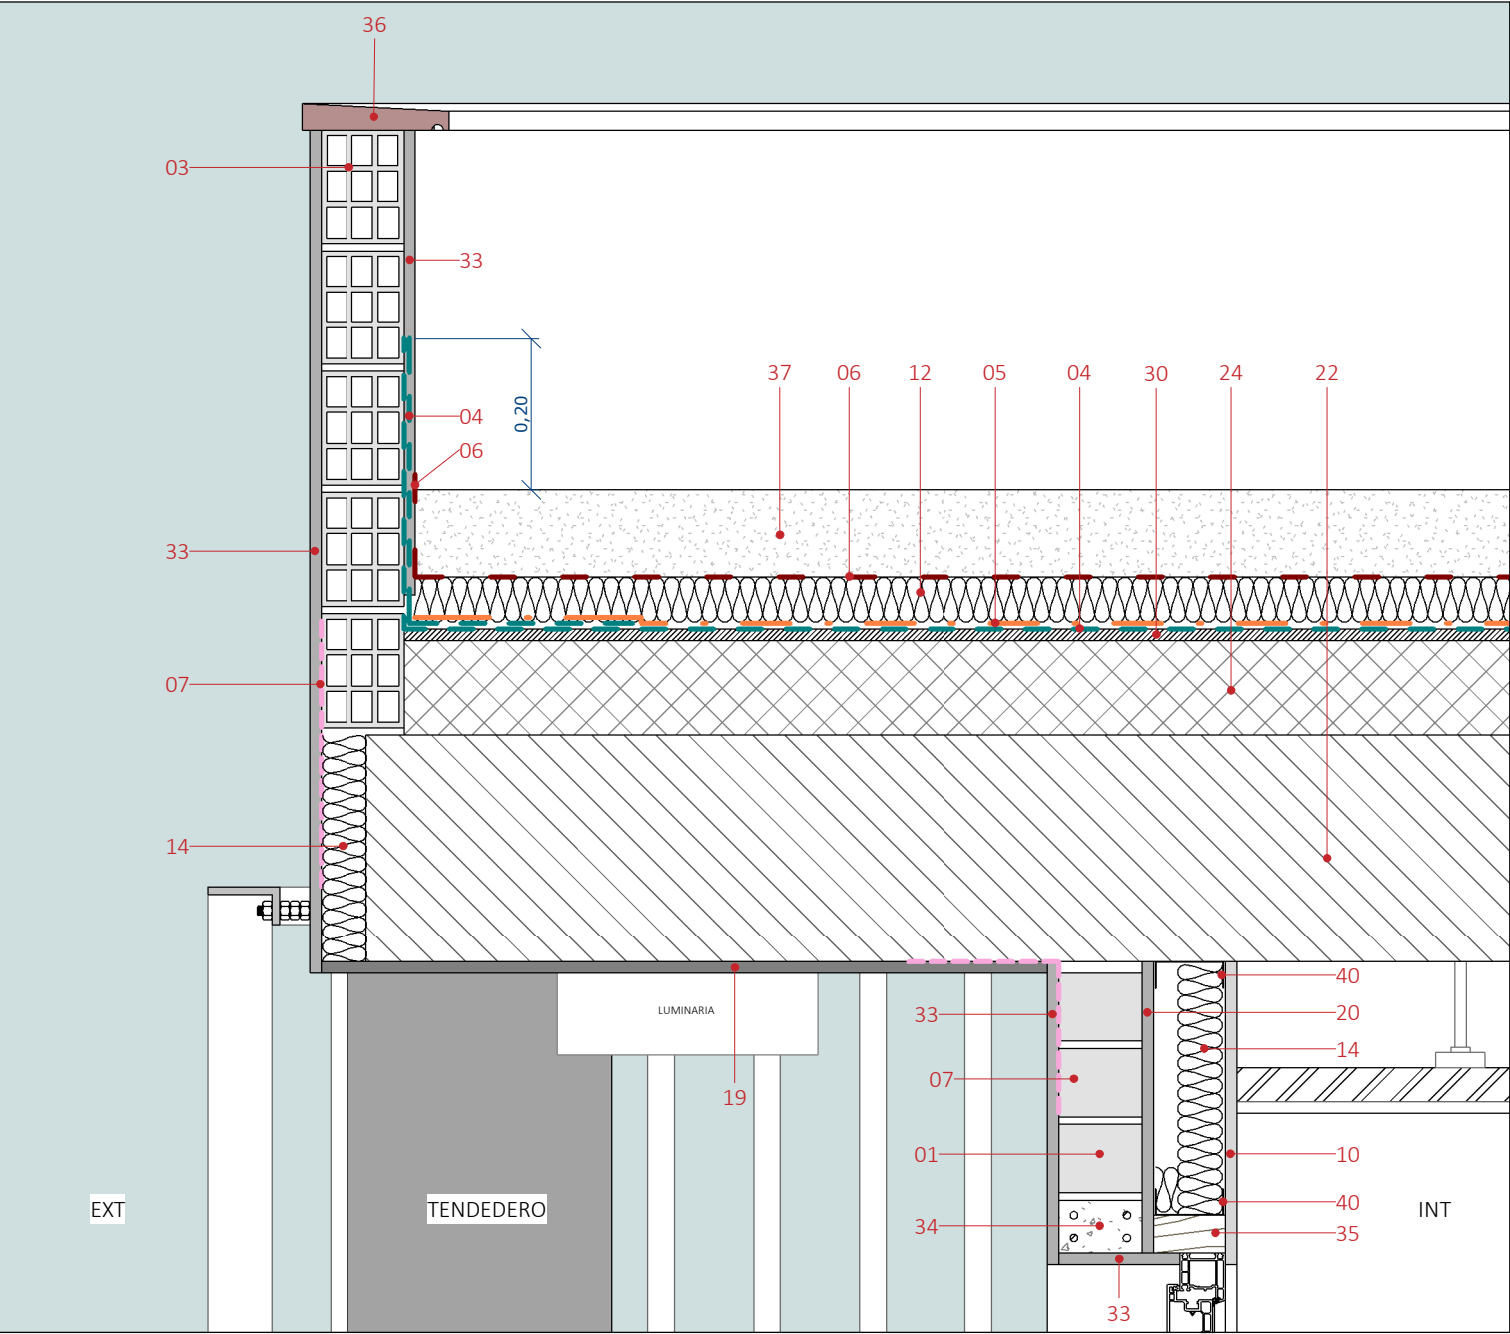


DET_01

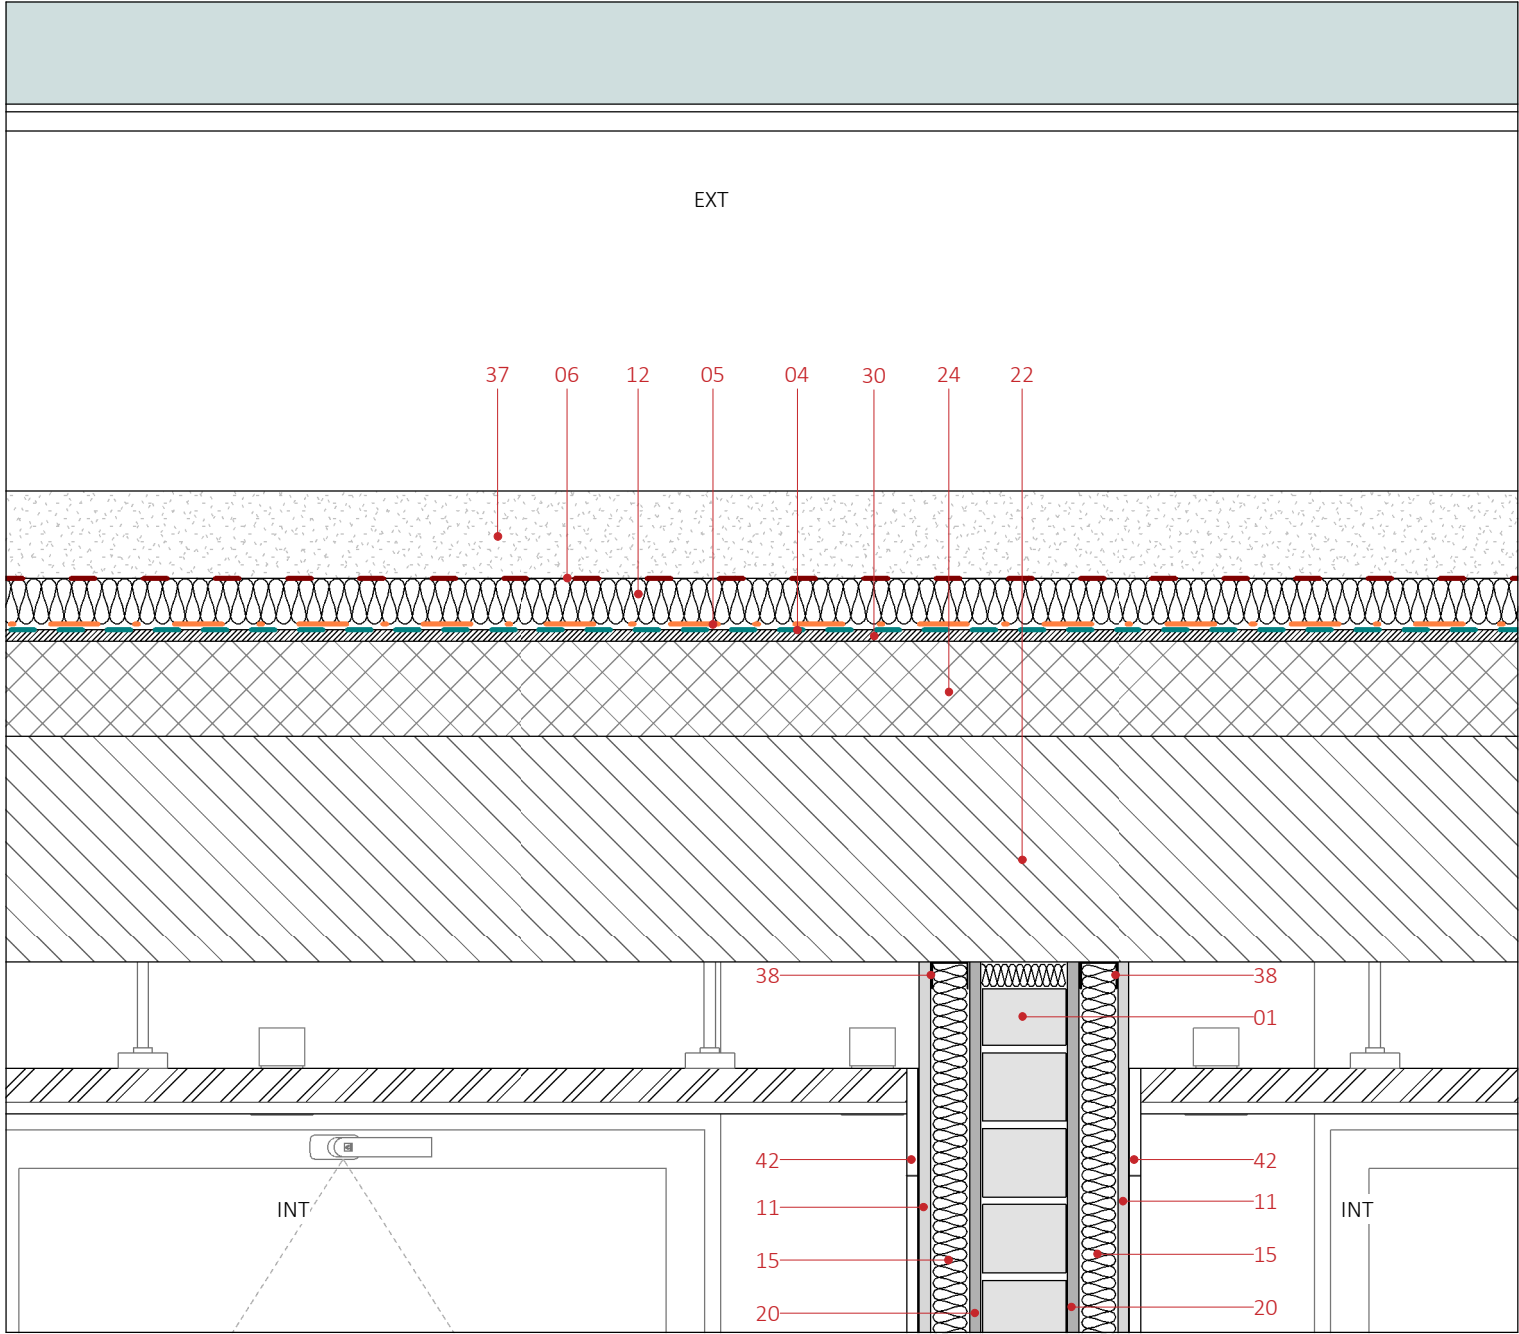


DET_04

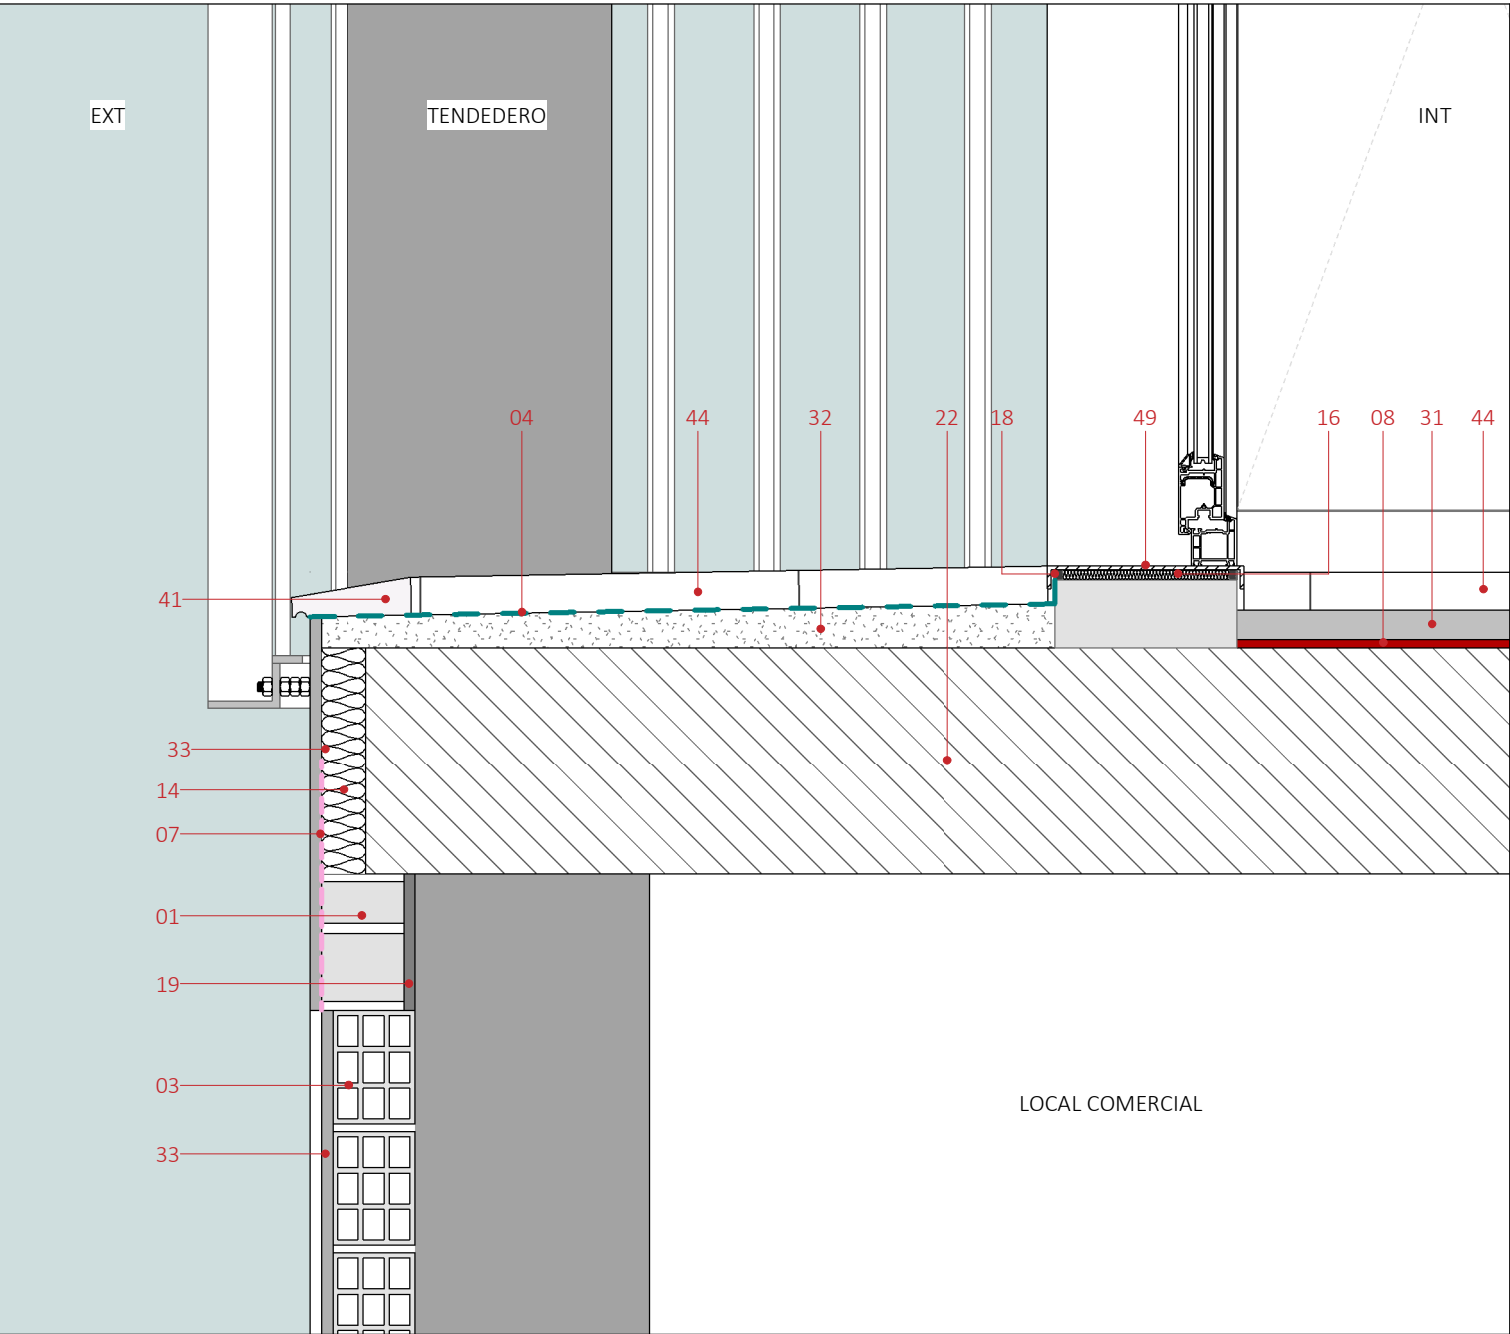


DET_02

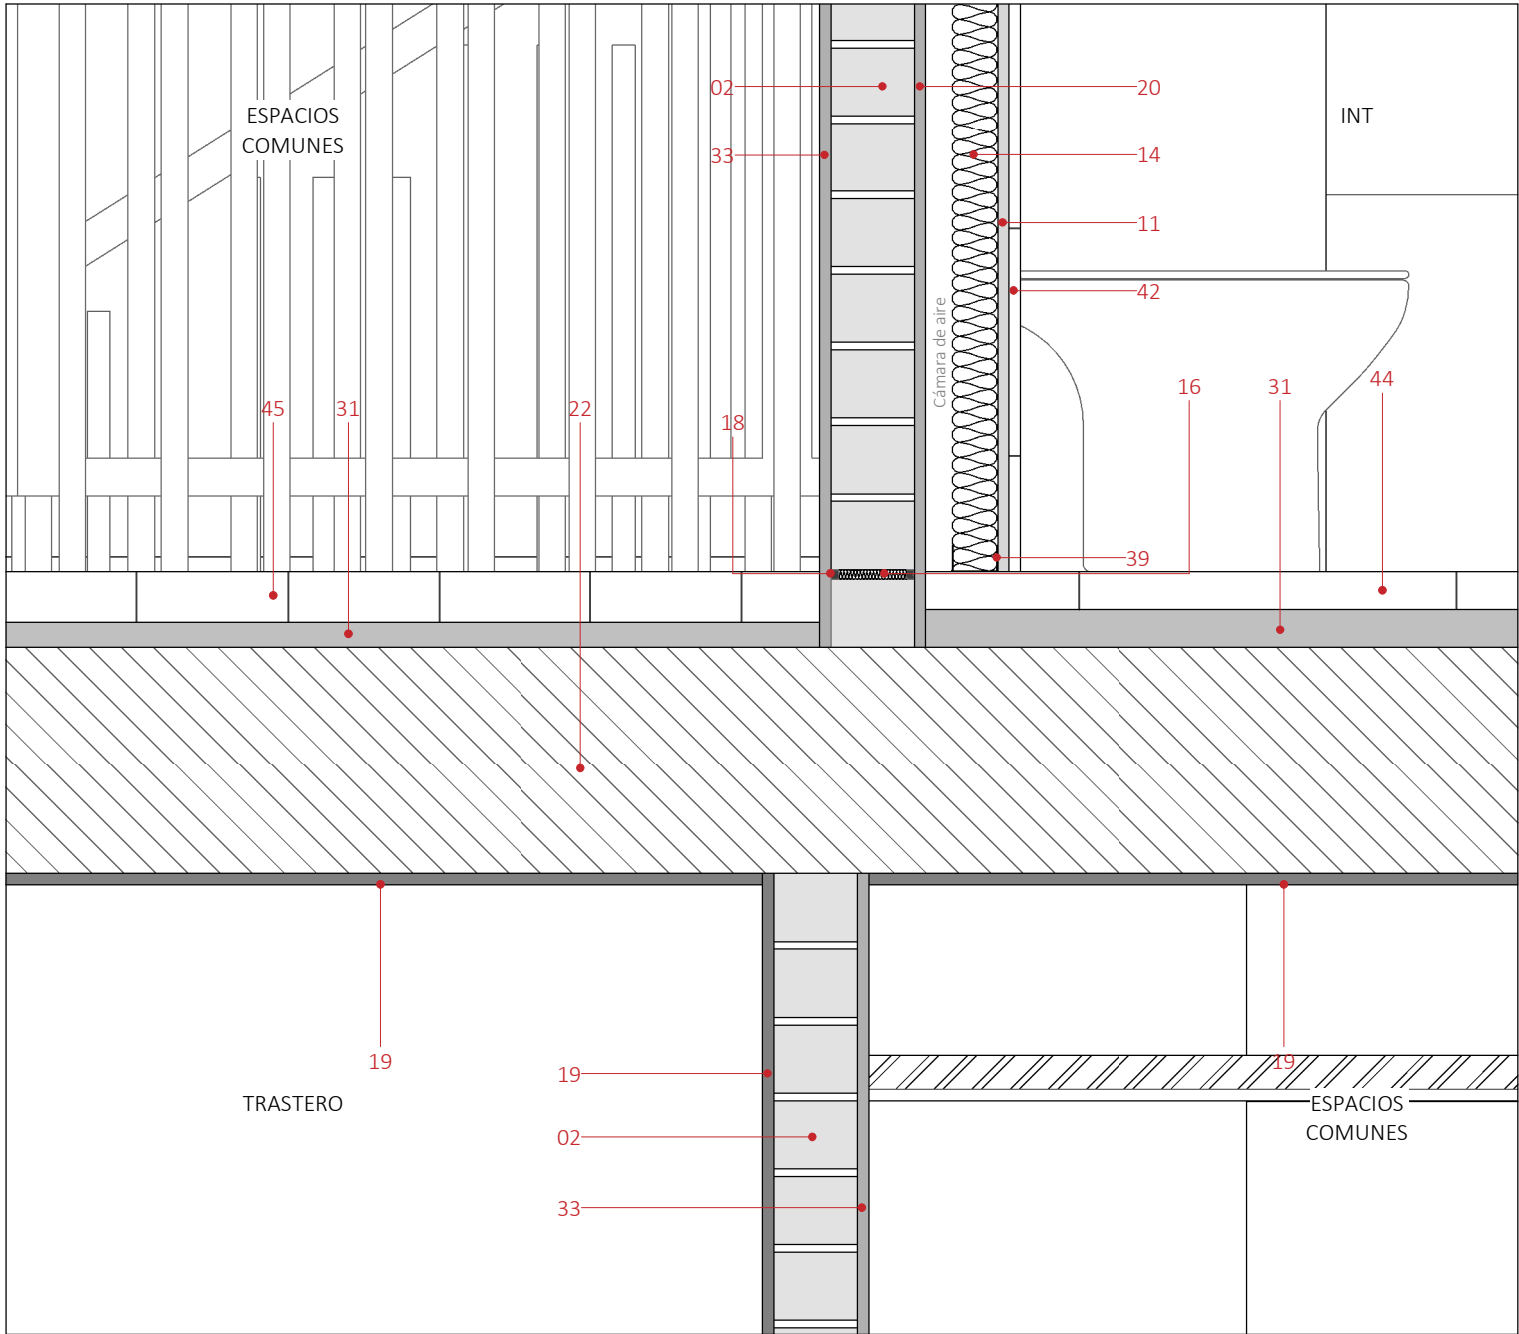


DET_05

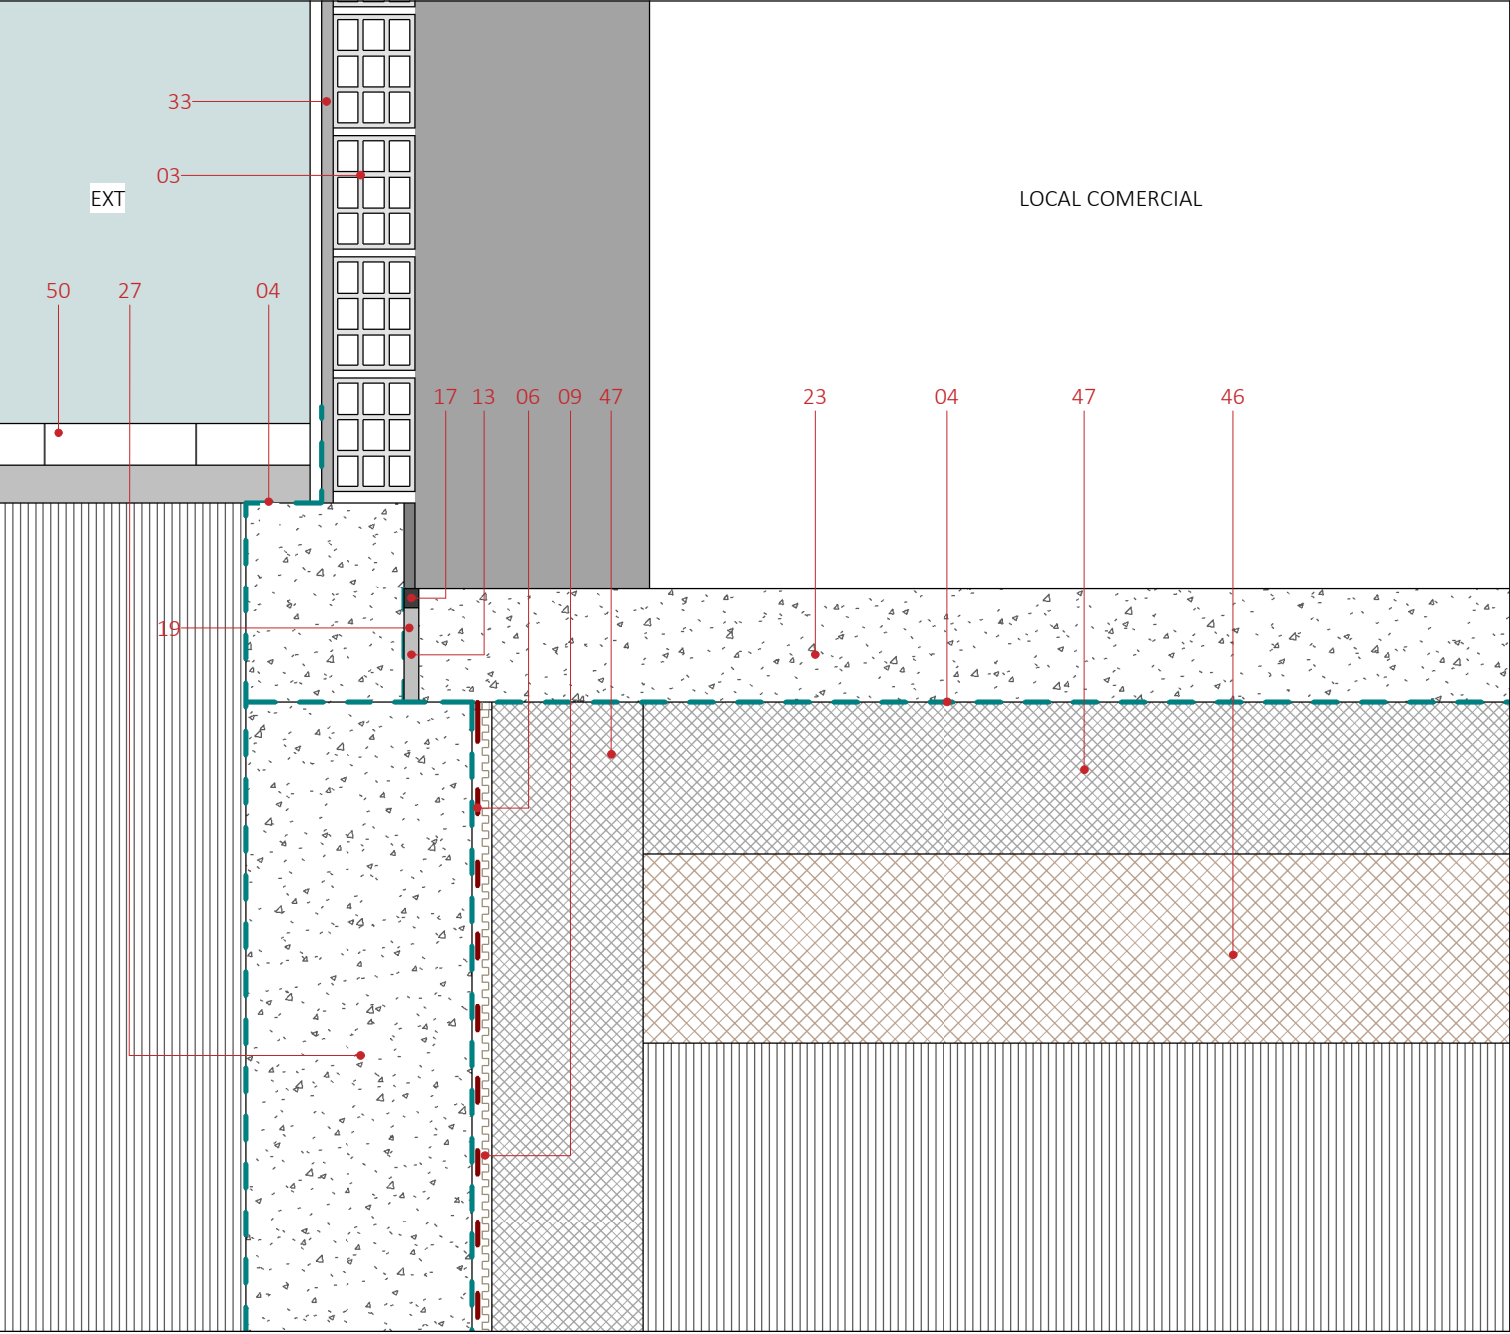


DET_03

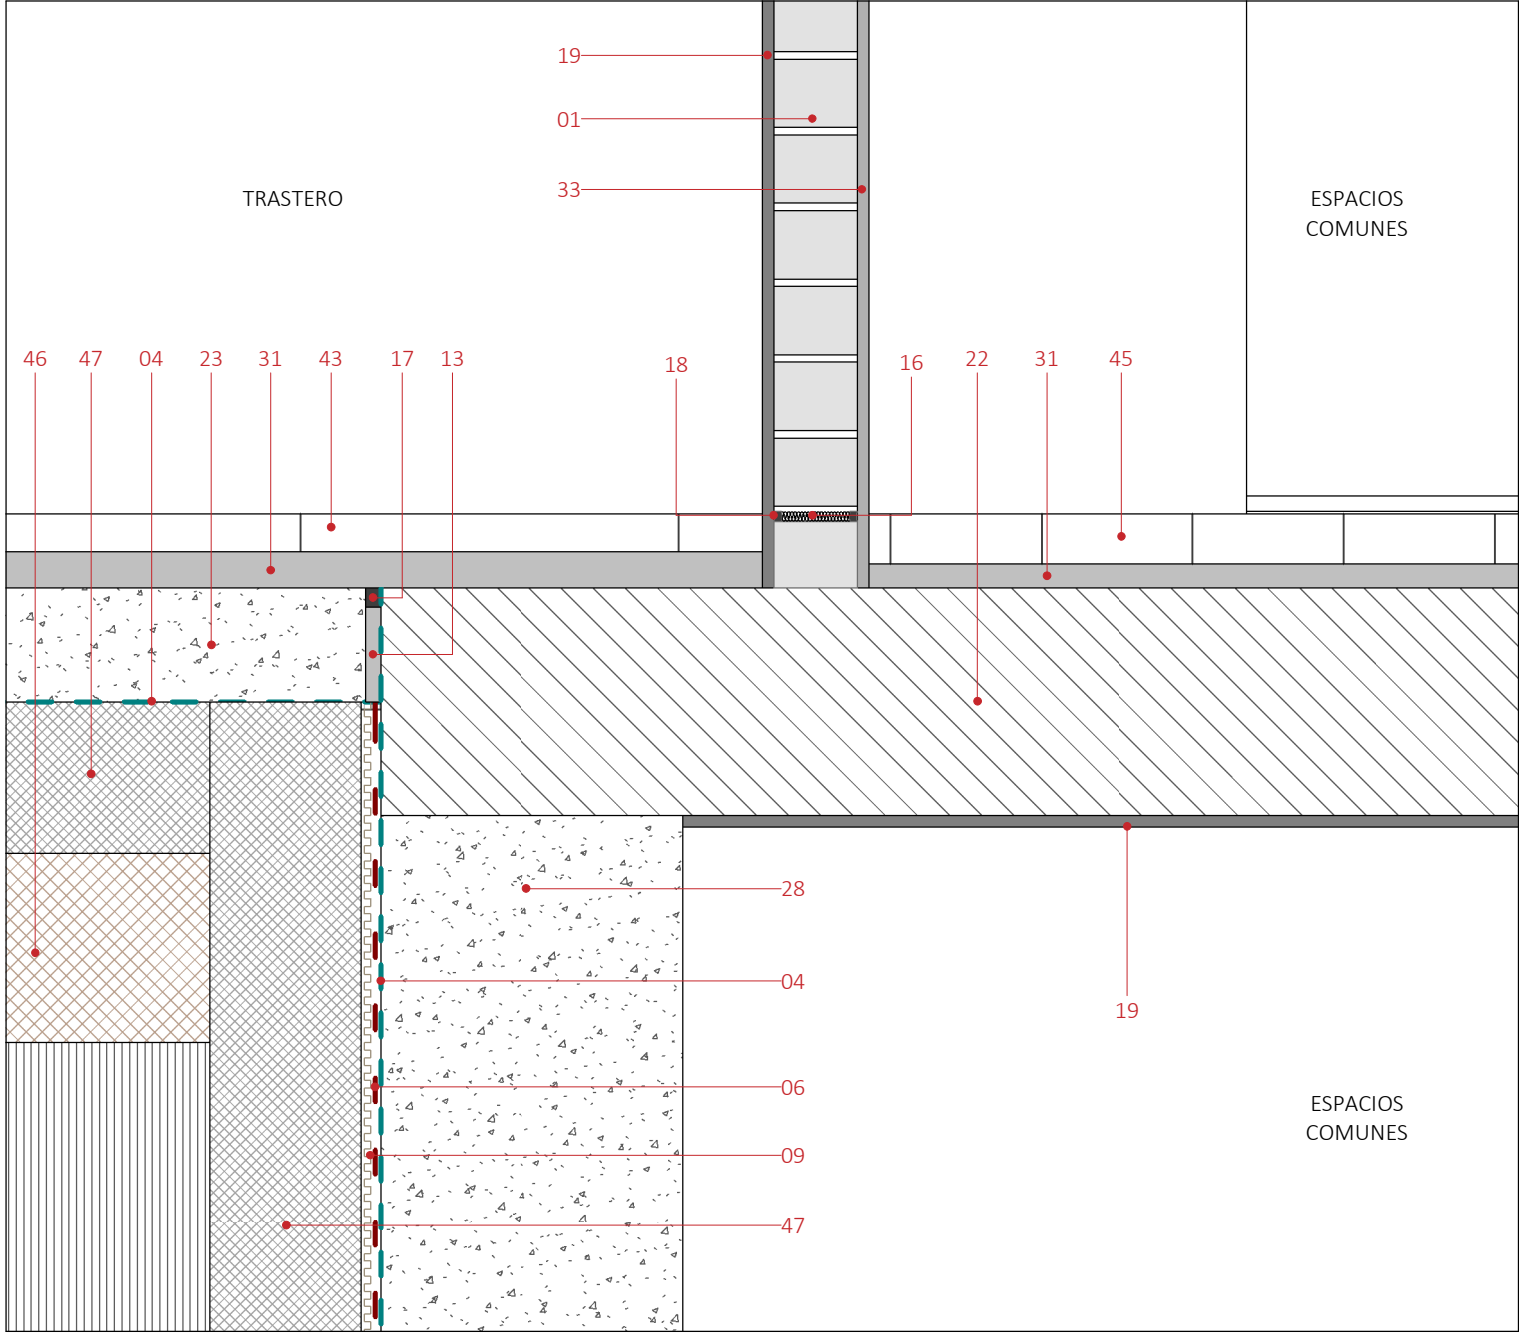



DET_06

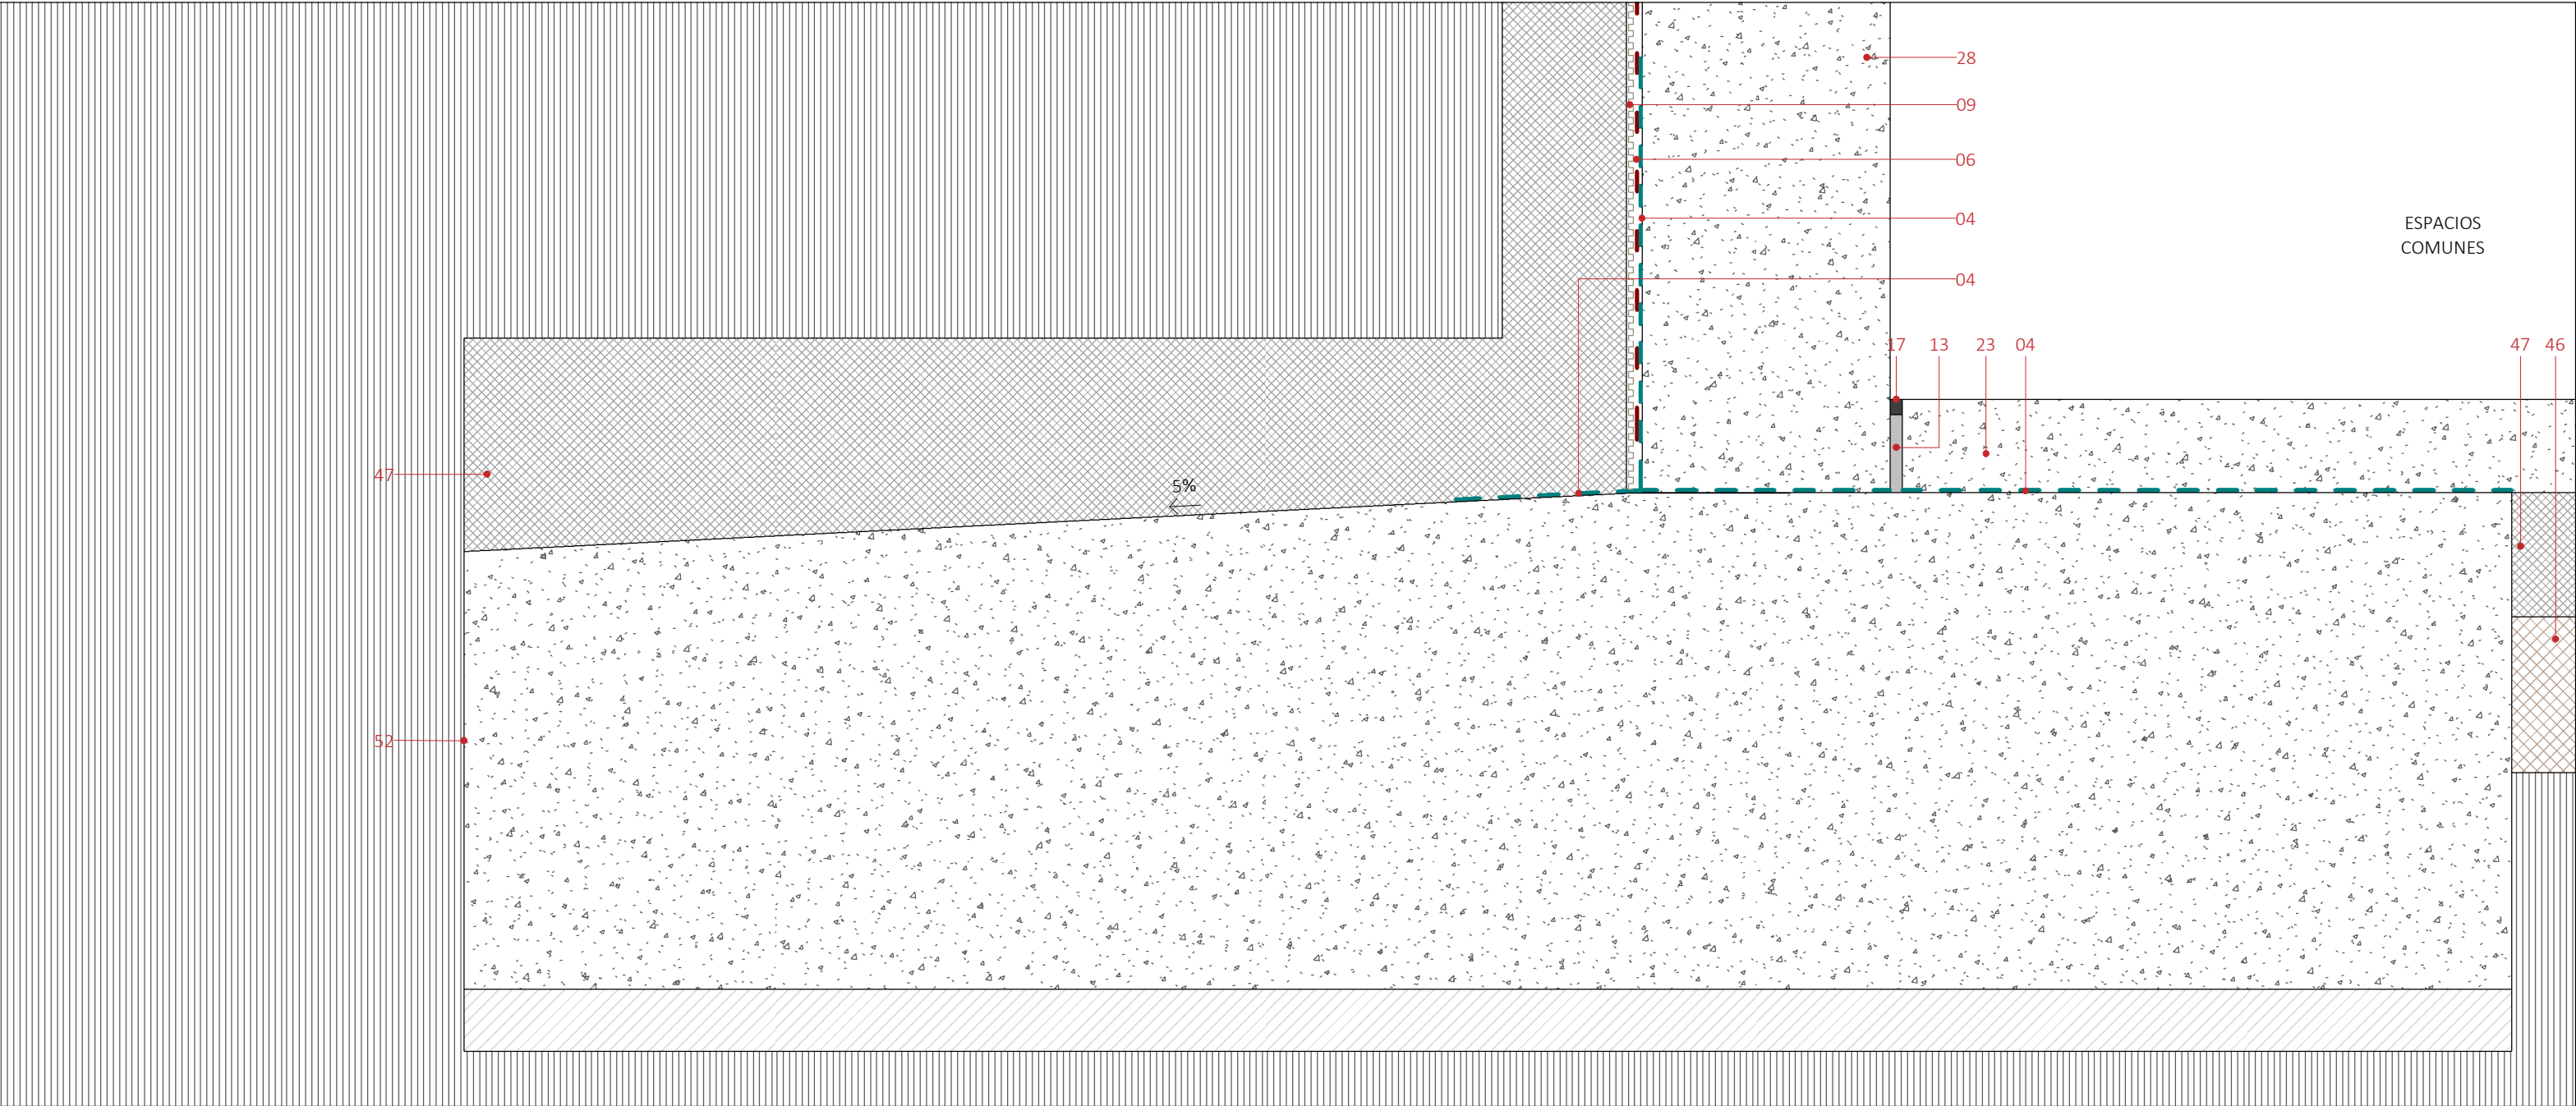

DET_08

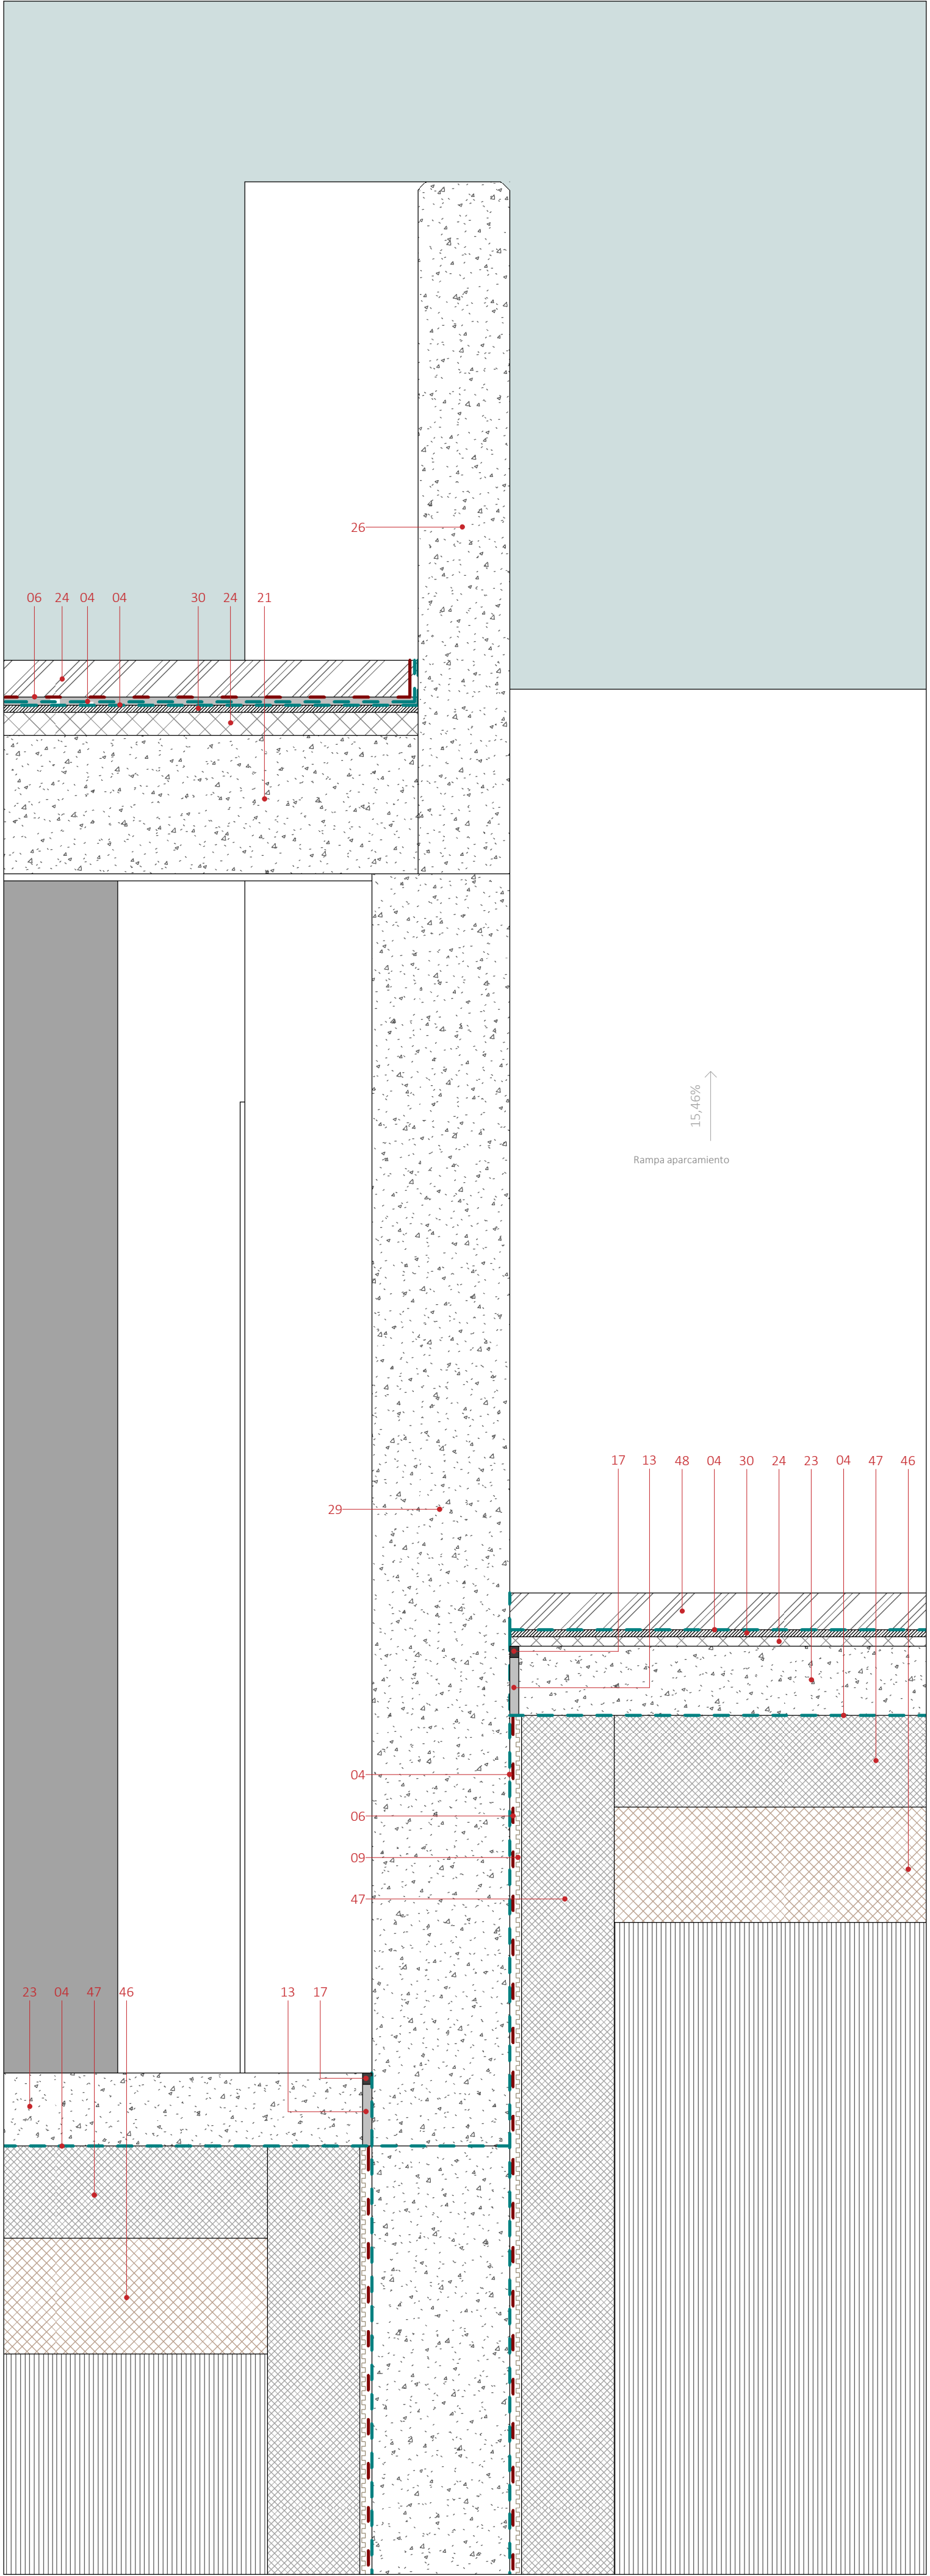

DET_07

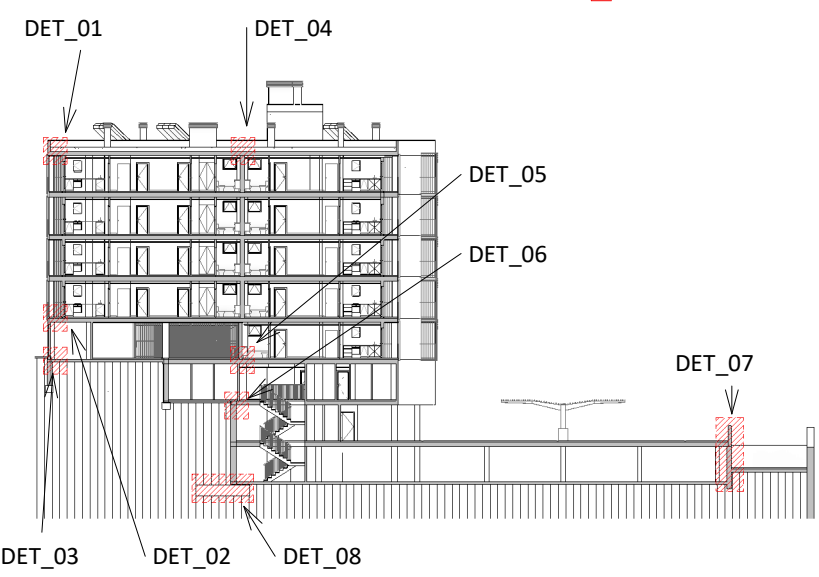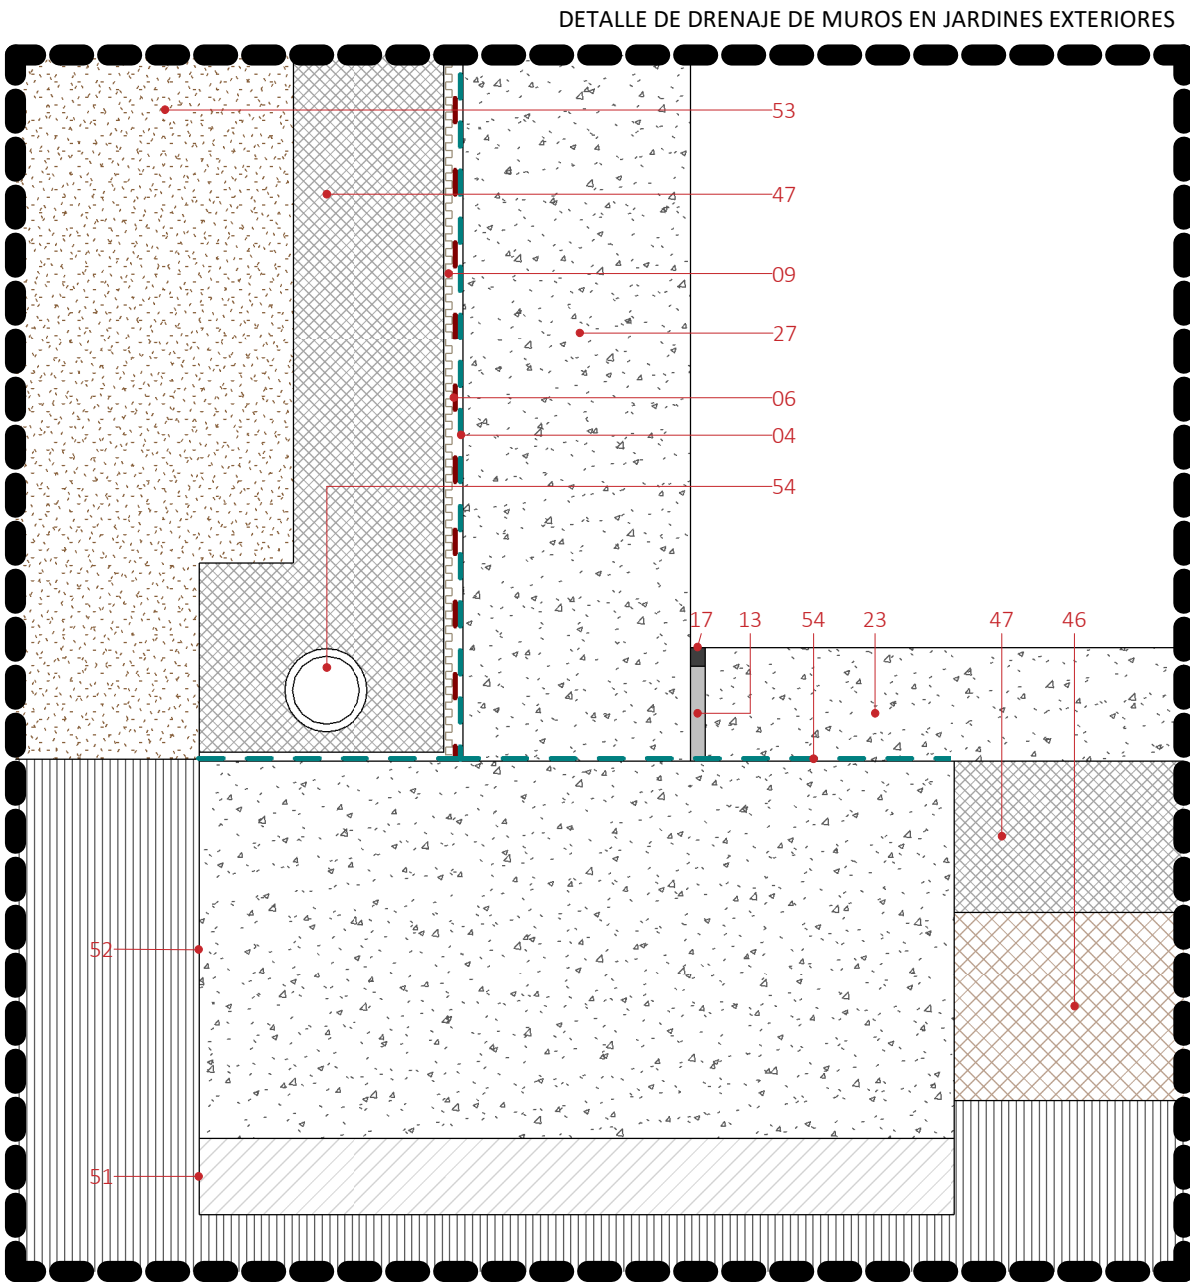

CÓDIGO	DESCRIPCIÓN
01	Ladrillo cerámico perforado 9x11,5x24 cm
02	Ladrillo cerámico perforado fonoresistente 24x11,5x9 cm
03	Ladrillo cerámico hueco 11x18x33 cm
04	Lámina impermeable
05	Lámina geotextil 120g/m2
06	Lámina geotextil 300g/m2
07	Lámina fibra vidrio refuerzo
08	Lámina acústica 5 mm
09	Capa drenante 8 mm
10	Placa de yeso laminado 15 mm
11	Placa de yeso laminado H resist. agua 15 mm
12	XPS 60 mm
13	EPS 20 mm
14	EPS 60 mm
15	Lana de roca 45 mm
16	Banda elastomérica
17	Junta sellante 2x2,5 mm
18	Junta sellante 1x1,5 mm
19	Enlucido de yeso 15 mm
20	Enlucido de mortero de cemento 15 mm
21	Forjado unidireccional in situ 30 cm
22	Forjado prefabricado 30cm
23	Solera de hormigón fratasado 15cm
24	Hormigón celular 2-30 cm
25	Mortero impermeabilizante 2 cm
26	Muro de hormigón 20 cm
27	Muro de hormigón 30 cm
28	Muro de hormigón 40 cm
29	Muro de hormigón 50 cm
30	Mortero de cemento M-5 1,5 cm
31	Mortero de cemento M-5 autonivelante
32	Mortero aligerado formación de pendientes
33	Mortero monocapa 15 mm
34	Dintel hormigón in situ 110x70 mm
35	Premarco de madera 90x50 mm
36	Albardilla hormigón
37	Protección de gravas
38	Maestra trasdosado 48 mm
39	Maestra trasdosado 60 mm
40	Maestra trasdosado 90 mm
41	Vierteaguas de hormigón 120 mm
42	Alicatado 15 mm
43	Pavimento de terrazo 50 mm
44	Pavimento de terrazo antideslizante 50 mm
45	Pavimento de baldosa de hormigón 20x10x6 cm
46	Relleno de zahorras
47	Relleno de grava caliza
48	Pavimento aglomerado asfáltico 8 cm
49	Perfil metálico
50	Acera
51	Hormigón de limpieza bajo cimentación
52	Zapata de hormigón armado HA-25/P/40/IIa
53	Tierra vegetal
54	Tubo de drenaje

