



III. DOCUMENTACIÓN GRÁFICA.

PLANO DETALLE CARPINTERÍAS EXTERIORES

Proyecto de ejecución de


90 viviendas y locales comerciales

Parcela D2, Loma Colmenar - Ceuta

Promotor: SEPES

Octubre 2020

Ventanas

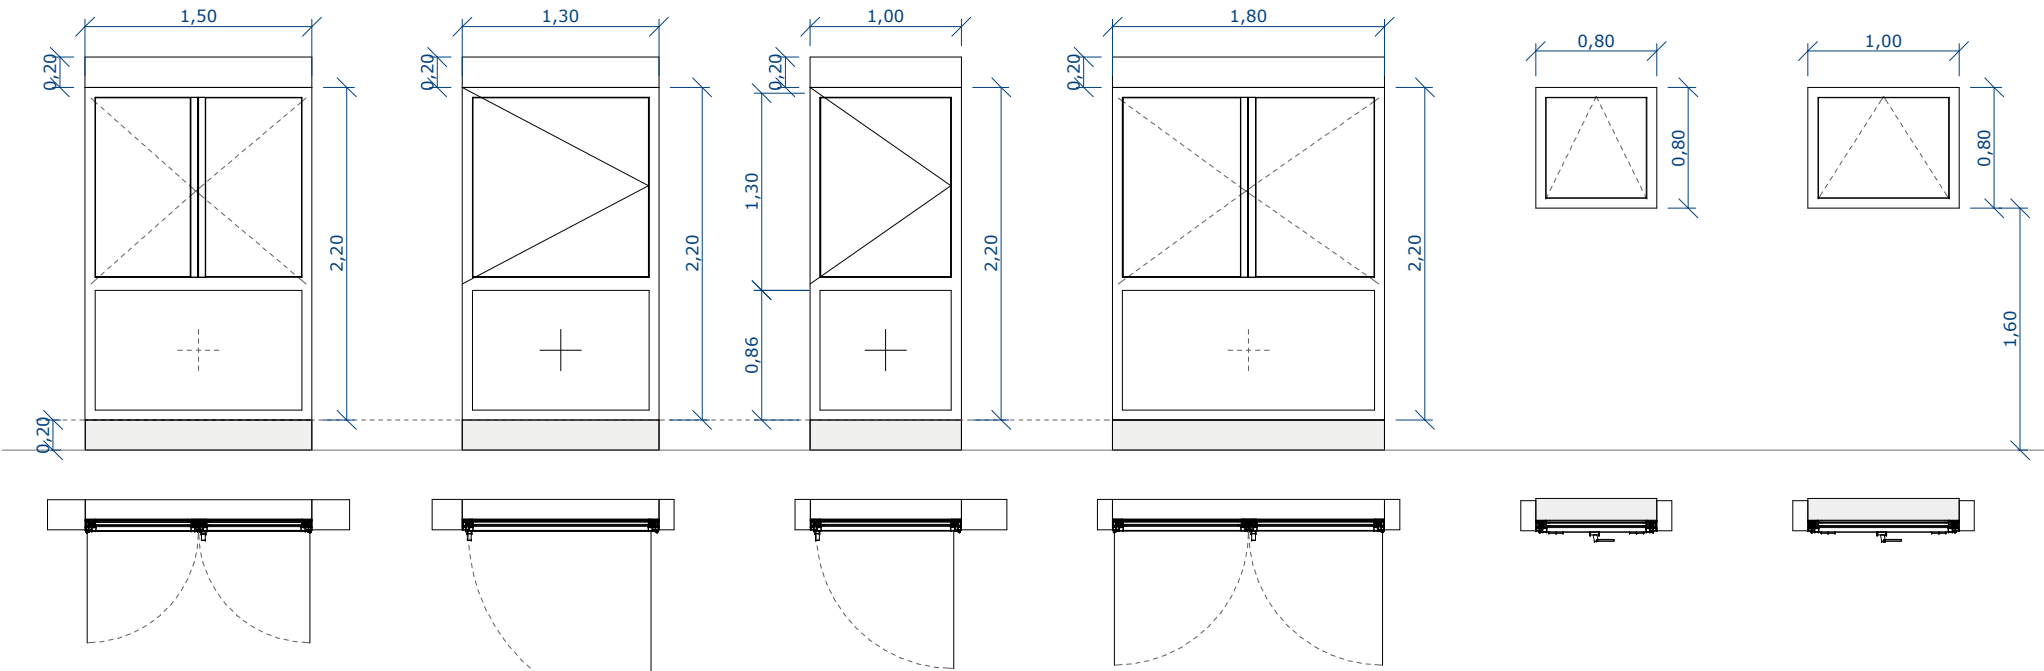

- V01**


VA - 2H+VF inf. - 1500x2200
Murete inferior de PVC
Caja de persiana integrada
Perfil de aireación
PVC color gris metalizado plata
Vidrio parte fija: Db acris seg 4-12-66,1 inc Baja Emisividad (E<0,03)
Vidrio parte abatible: Db acris 4-12-6 inc Baja Emisividad (E<0,03)
- V02**

VA - 1H+VF inf. - 1300x2200
Murete inferior de PVC
Caja de persiana integrada
Perfil de aireación
PVC color gris metalizado plata
Vidrio parte fija: Db acris seg 4-12-66,1 inc Baja Emisividad (E<0,03)
Vidrio parte abatible: Db acris 4-12-6 inc Baja Emisividad (E<0,03)
- V03**

VA - 1H+VF inf. - 1000x2200
Murete inferior de PVC
Caja de persiana integrada
Perfil de aireación
PVC color gris metalizado plata
Vidrio parte fija: Db acris seg 4-12-66,1 inc Baja Emisividad (E<0,03)
Vidrio parte abatible: Db acris 4-12-6 inc Baja Emisividad (E<0,03)
- V04**

VA - 2H+VF inf. - 1800x2200
Murete inferior de PVC
Caja de persiana integrada
Perfil de aireación
PVC color gris metalizado plata
Vidrio parte fija: Db acris seg 4-12-66,1 inc Baja Emisividad (E<0,03)
Vidrio parte abatible: Db acris 4-12-6 inc Baja Emisividad (E<0,03)

Puertas

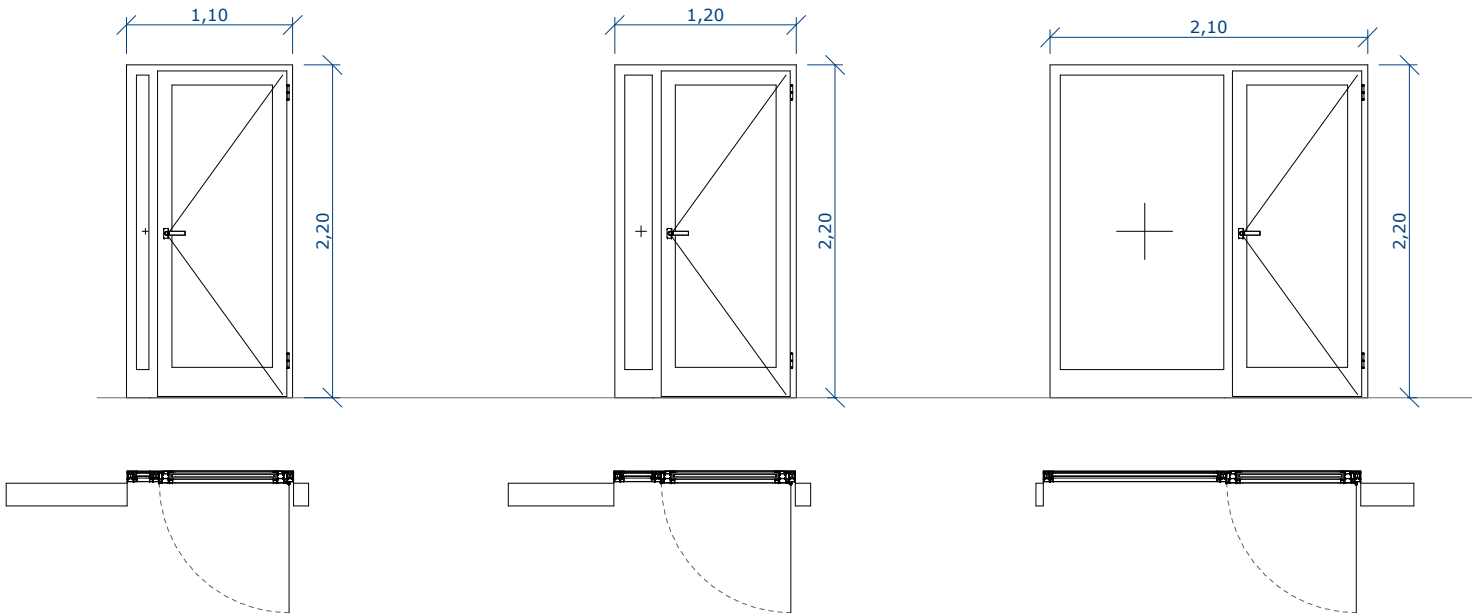

- P06**

PA - 1H+VF - 1100x2200
PVC color gris metalizado plata
Vidrio: Db acris seg 4-12-66,1 inc Baja Emisividad (E<0,03)
- P14**

PA - 1H+VF - 1200x2200
PVC color gris metalizado plata
Vidrio: Db acris seg 4-12-66,1 inc Baja Emisividad (E<0,03)
- P23**

PA - 1H+VF - 2100x2200
PVC color gris metalizado plata
Vidrio: Db acris seg 4-12-66,1 inc Baja Emisividad (E<0,03)

Código	Tipo	Descripción	Clasificación incendios	Ud.
P01	PA-2H-1.50 x 2.03	Abatible doble desigual	-	4
P02	PA-1H-0.73 x 2.03	Abatible	-	102
P03	PA-1H-0.83 x 2.03	Abatible	-	19
P04	PA-1H-0.83 x 2.03	Abatible	EI2 30-C5	19
P05	PA-2H-1.60 x 2.03	Abatible doble desigual	-	3
P06	PA-2H + VF-1.10 x 2.20	Abatible	-	4
P07	PA-1H-0.73 x 2.03	Abatible	-	567
P08	PA-1H-0.65 x 2.03	Abatible	-	44
P09	PA-1H-0.73 x 2.03	Abatible	EI2 30-C5	11
P10	PA-2H-1.60x 2.03	Abatible doble desigual	EI230-C5	12
P11	PA-1H-0.50 x 2.03	Abatible	-	143
P12	PA-1H-0.40 x 2.03	Abatible	EI2 45-C5	263
P13	PA-1H-0.55 x 2.03	Abatible	-	394
P14	PA-1H+1HF-1.20 x 2.20	Abatible	-	81
P15	PC-1H-0.73 x 2.03	Corredera rail	-	4
P16	PC-1H-1.23 x 2.03	Corredera rail	-	41
P17	PA-1H-0.40 x 2.03	Abatible	-	39
P18	PA-0.90 x 2.03	Abatible	-	90
P19	PA-1H-0.83 x 2.03	Abatible	EI2 60-C5	6
P20	PA-1H-0.73 x 2.03	Abatible	EI2 45-C5	22
P21	PA-1H-0.83 x 2.03	Abatible	EI2 45-C5	4
P22	PA-1H-0.83 x 2.03	Abatible	-	14
P23	PA-1H+1HF-2.10 x 2.20	Abatible	-	5
P24	PA-2H-1.60x 2.03	Abatible doble desigual	EI245-C5	1

Especificaciones acristalamientos:

Factor solar - g = 0,8
Transmitancia térmica - U = 1,60 W/m2k

Código	Tipo	Ud.
V01	VA-2H+VF inf.-1.5 x 2.2	4
V02	VA-1H+VF inf.-1.3 x 2.2	87
V03	VA-1H+VF inf.-1.0 x 2.2	217
V04	VA-2H+VF inf.-1.8 x 2.2	89
V05	VO-1H-0.8 x 0.8	95
V06	VO-1H-1.0 x 0.8	90

LEYENDA CARPINTERÍAS

PUERTAS

PA	Puerta abatible
PAC	Puerta abatible con cristal
PC	Puerta corredera
PCC	Puerta corredera con cristal
PGF	Puerta gran formato

VENTANAS

VA	Ventana abatible
VOB	Ventana oscilo-batiente
VO	Ventana oscilo
VF	Ventana fija
VC	Ventana corredera
VGF	Ventana gran formato

Proyecto de ejecución de 90 Viviendas y Locales comerciales

Desarrollo del proyecto básico del mismo nombre redactado por SEPES - Entidad Pública Empresarial del Suelo * Paseo de la Castellana, 91 * 28046 Madrid * NIF Q-2801671E * sepes.es
Arquitectos: Javier González Ramiro y Enrique González Rodríguez.
Madrid, agosto 2016.
Licencia otorgada por Decreto del Consejero de Fomento de 28/12/2016 exp: 90340/16

Parcela D2, Loma Colmenar Ceuta
Promotor: Sepes. Entidad Estatal de Suelo



FASE SERIE PLANO	VERSIÓN PE04	ESCALA 1/50
	FECHA Octubre 2020	FORMATO A3

NOMBRE DE PLANO
Despiece carpinterías. PVC

NOTAS 19E20

SINGULARQ architecture lab

LOS ARQUITECTOS

Juan José Garrido Balaguer
COACV - 7.156
por Arquitectura y Urbanismo Singularq S.L.P
COACV - 9.805

Francisco José Sánchez Franco
COACV - 7.818
www.singularq.com