


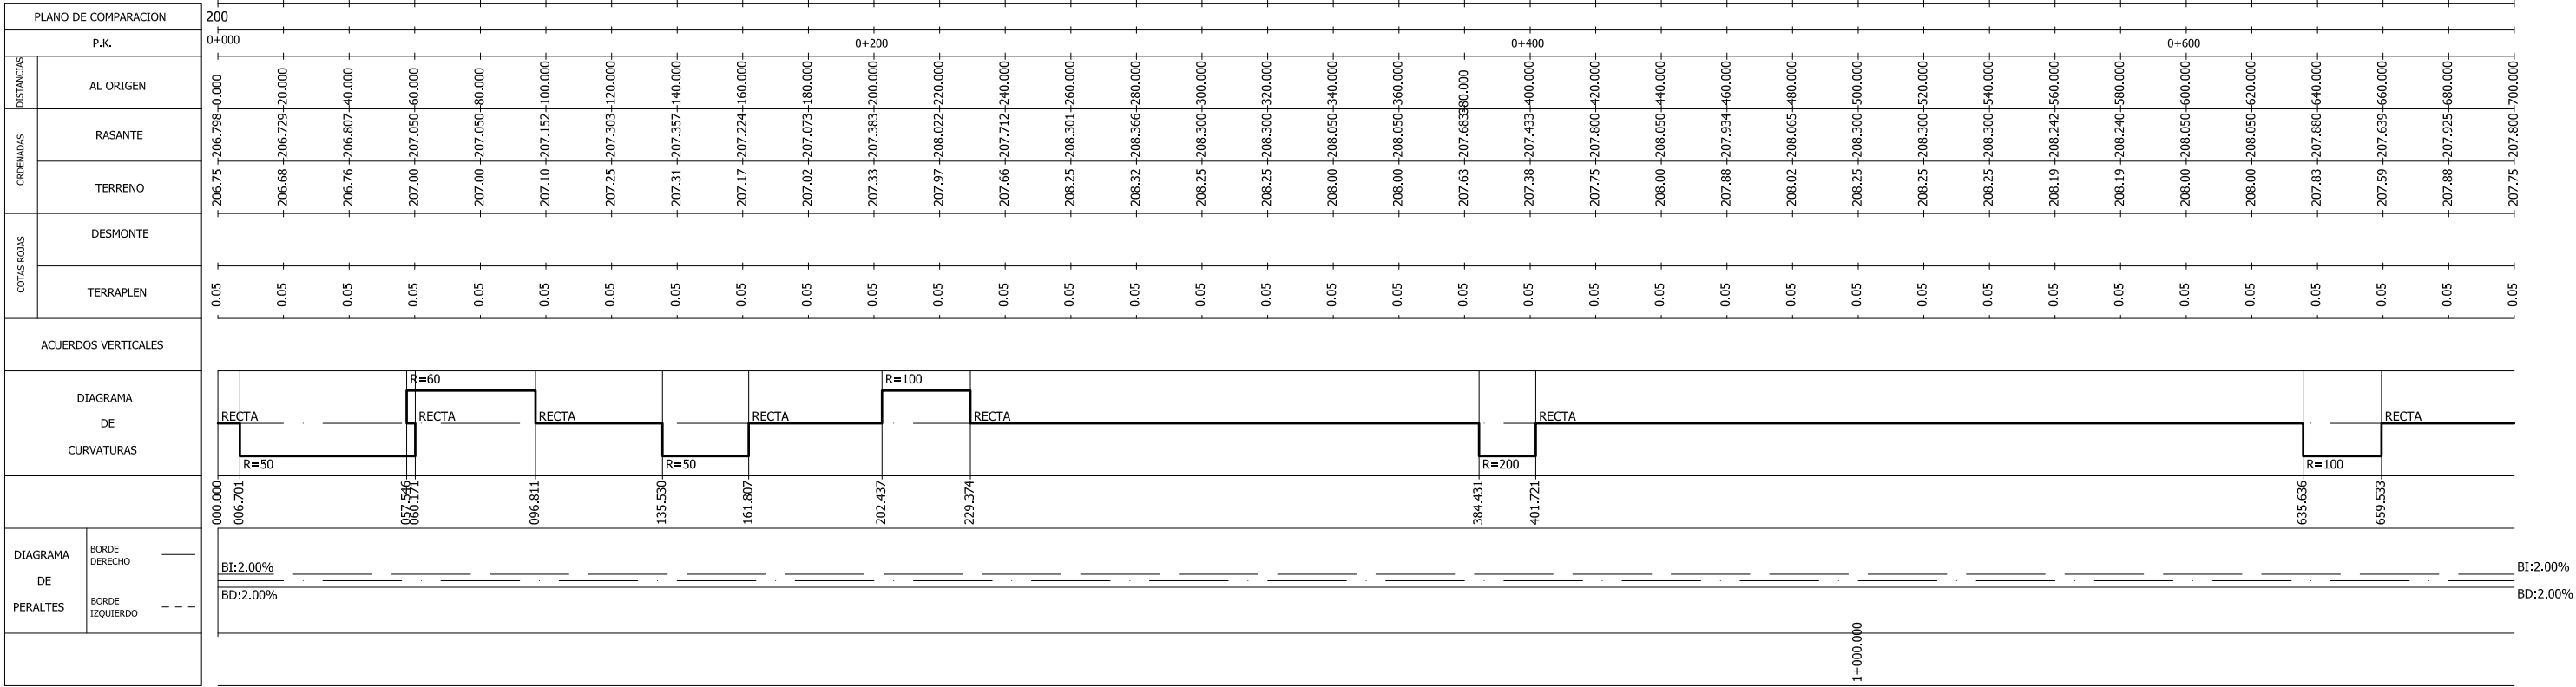
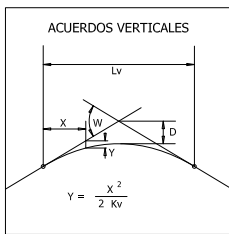
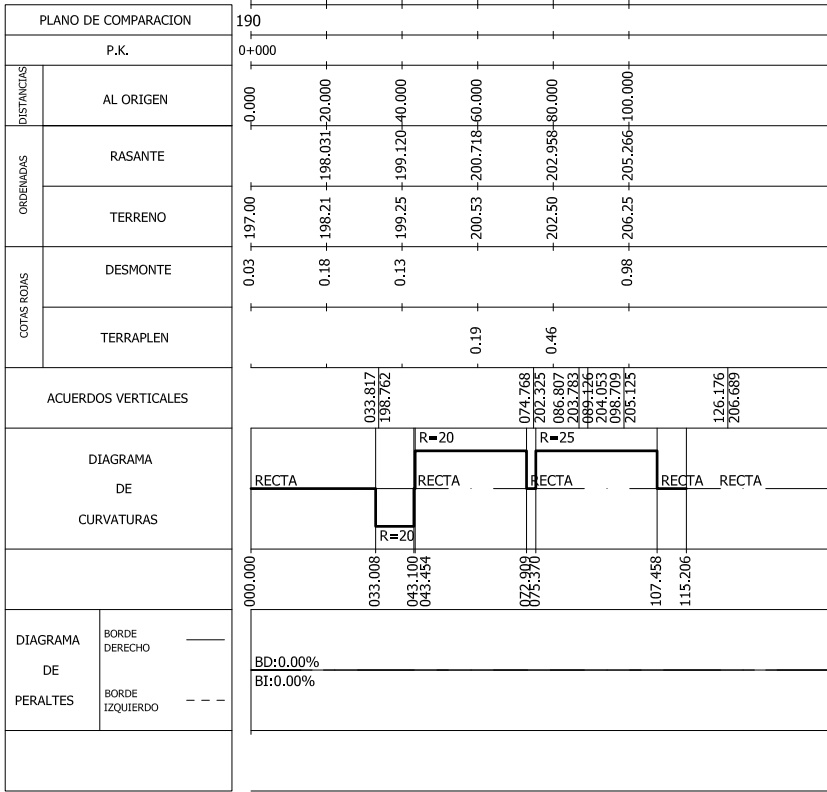
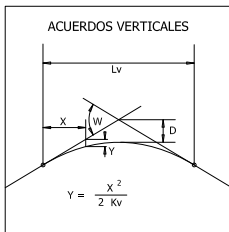


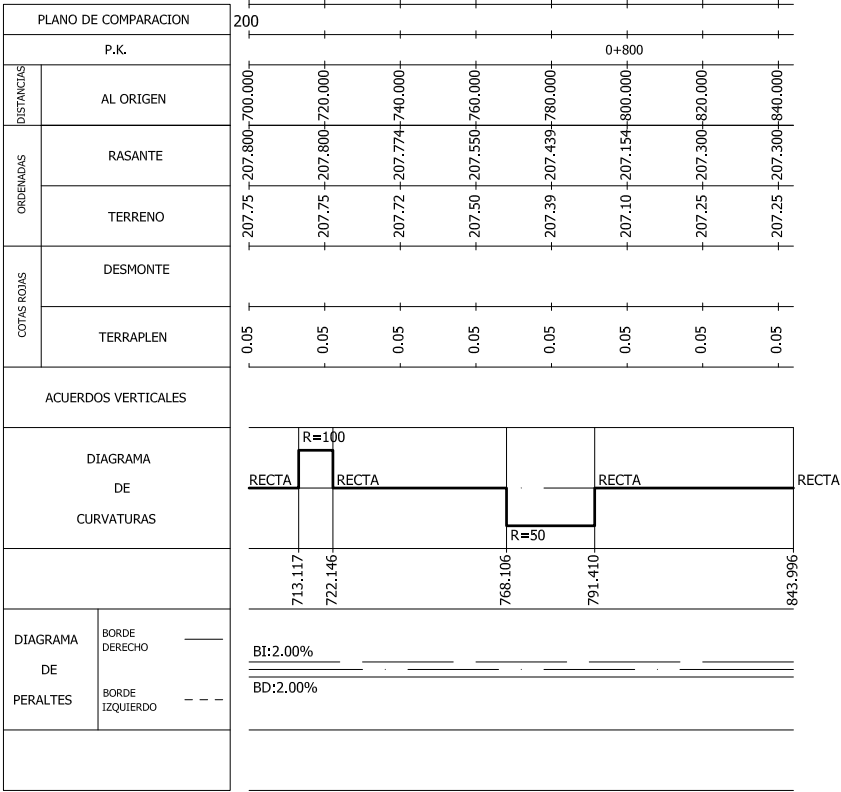


SENDA PEATONAL

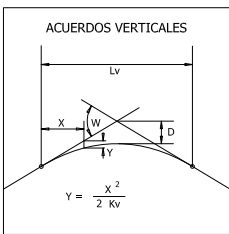

RAMPA DE ACCESO

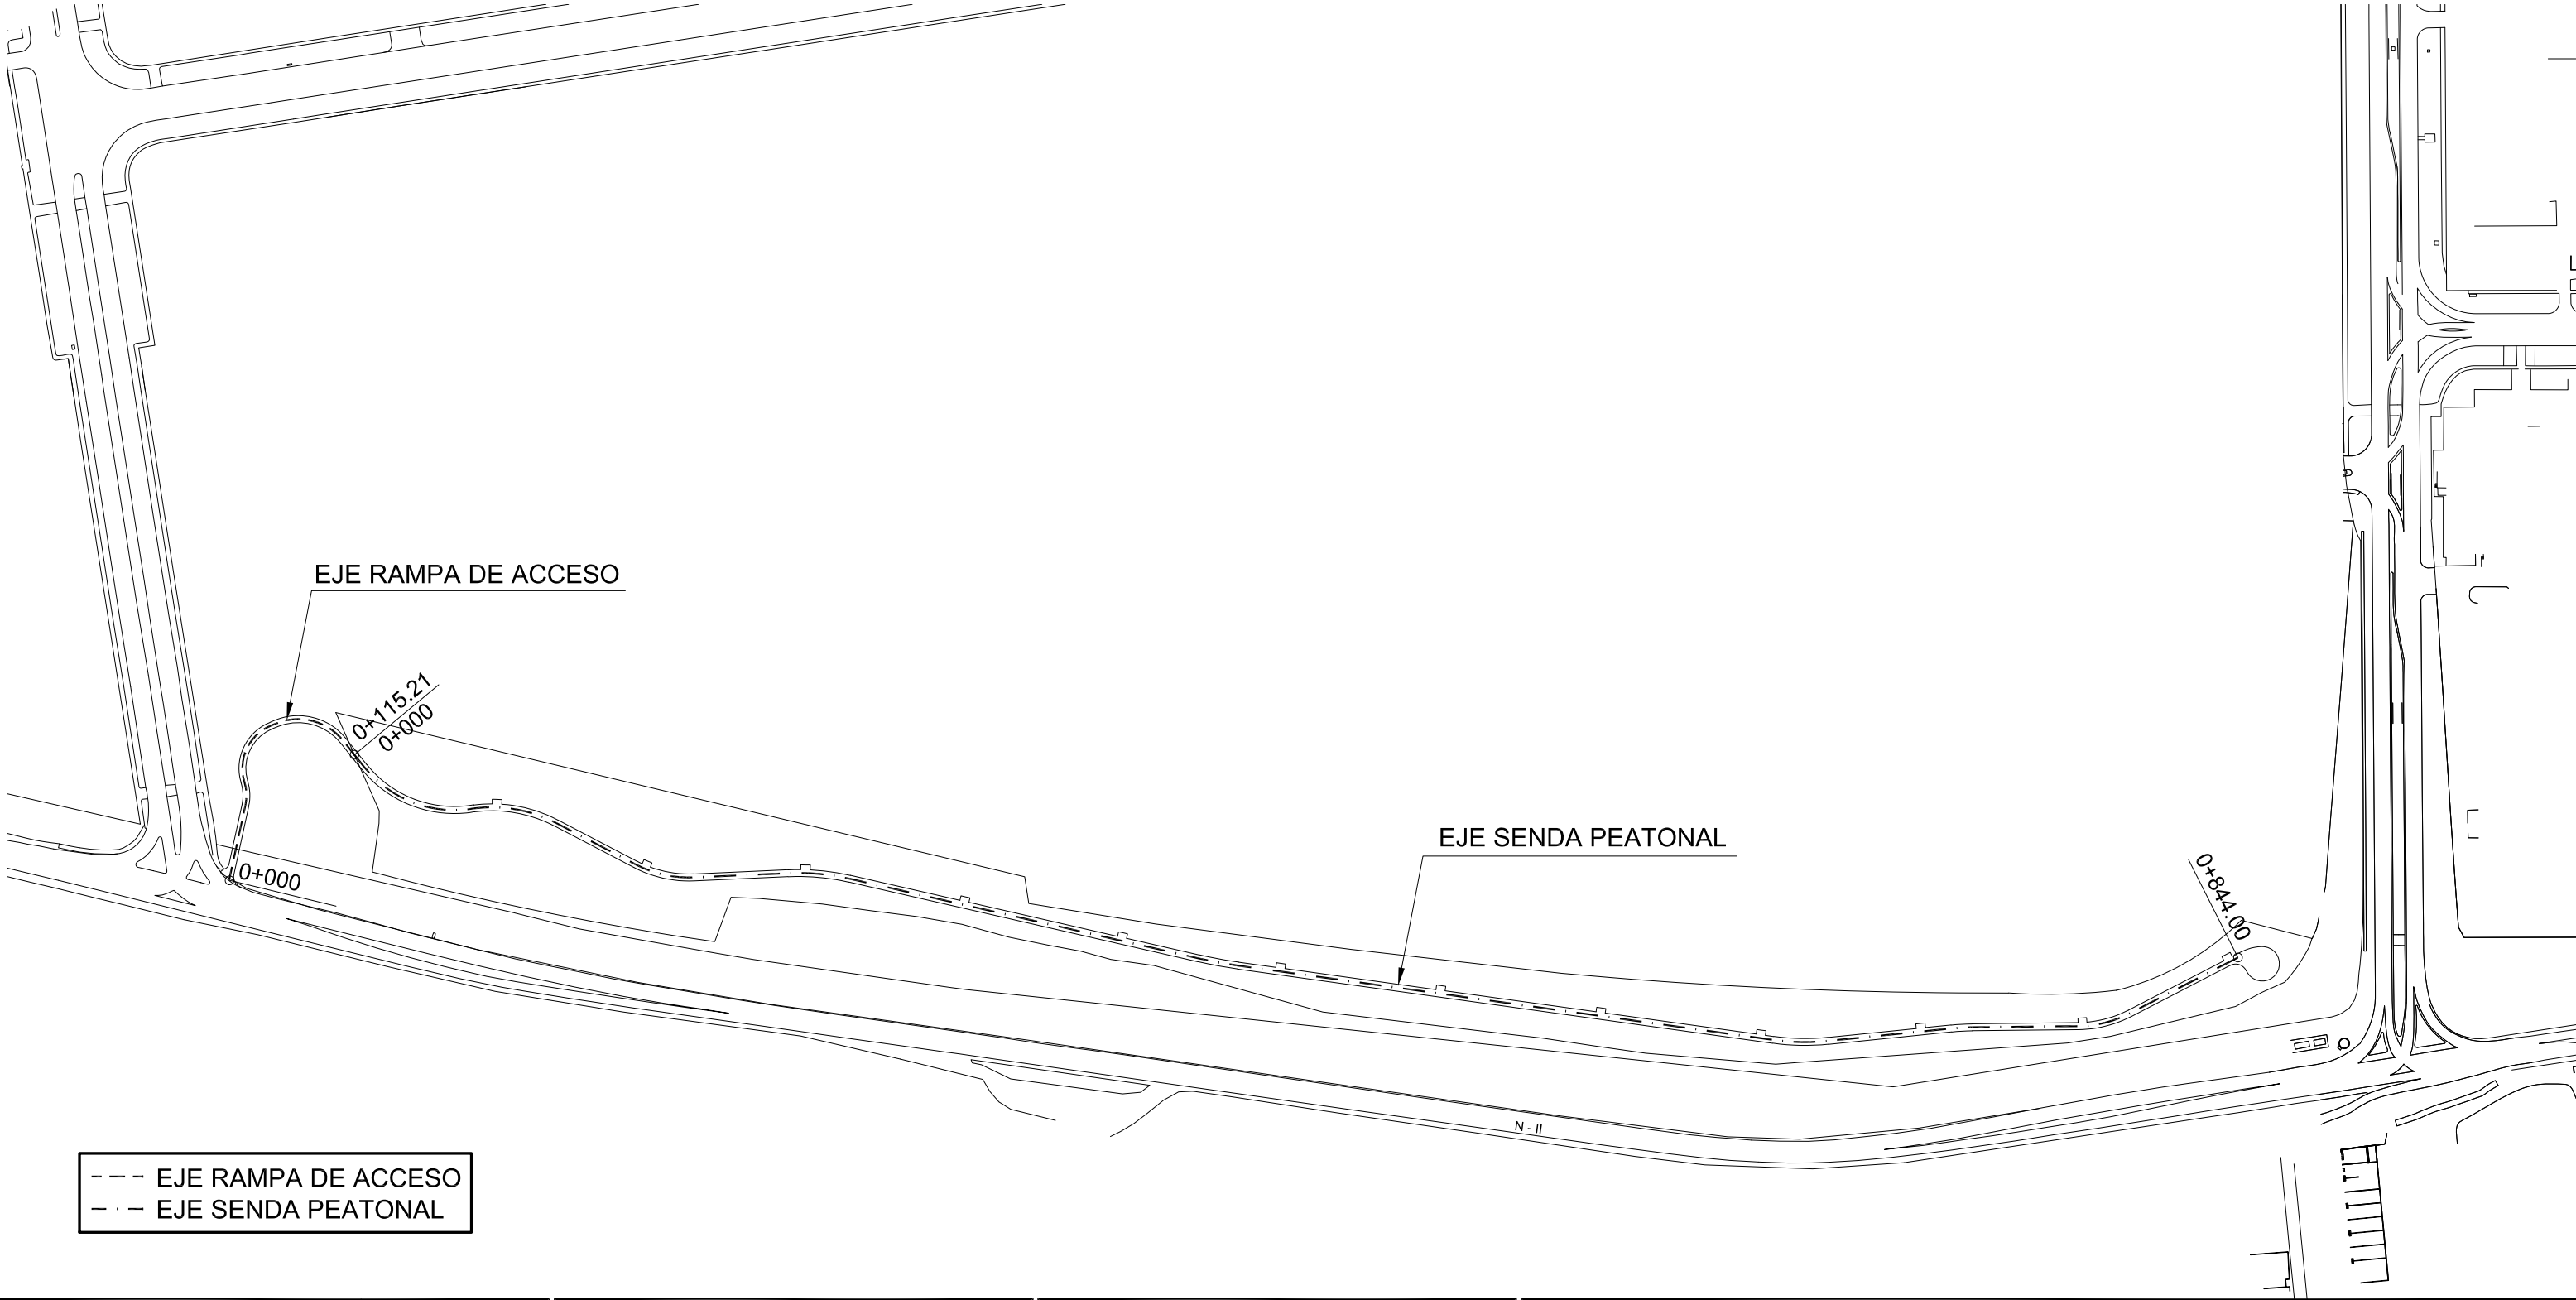

--- EJE RAMPA DE ACCESO
- - - EJE SENDA PEATONAL

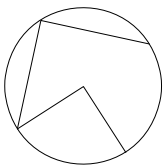

Entidad Estatal de Suelo
MINISTERIO DE TRANSPORTES, MOVILIDAD Y AGENDA URBANA

AUTOR DEL TRABAJO
JEFE DE LA DIVISI3N DE PLANEAMIENTO Y PROYECTOS
Javier Gonz1lez Ramiro
ARQUITECTO

ESCALAS
H 1/2000
V 1/400
FECHA
JULIO 2022
ANULA AL
ANULADO POR

LOCALIDAD
ZARAGOZA

PROYECTO DE INTER1S GENERAL DE ARAG3N
MALPICA - SANTA ISABEL, ZARAGOZA

PIGA MALPICA - SANTA ISABEL
ZARAGOZA
DOCUMENTO PARA LA APROBACI3N INICIAL

PROYECTO
PLANO

PROYECTO DE URBANIZACI3N
SENDA PEATONAL
PERFILES LONGITUDINALES

PLANO N3
MTP 02
HOJA
1 DE 1