




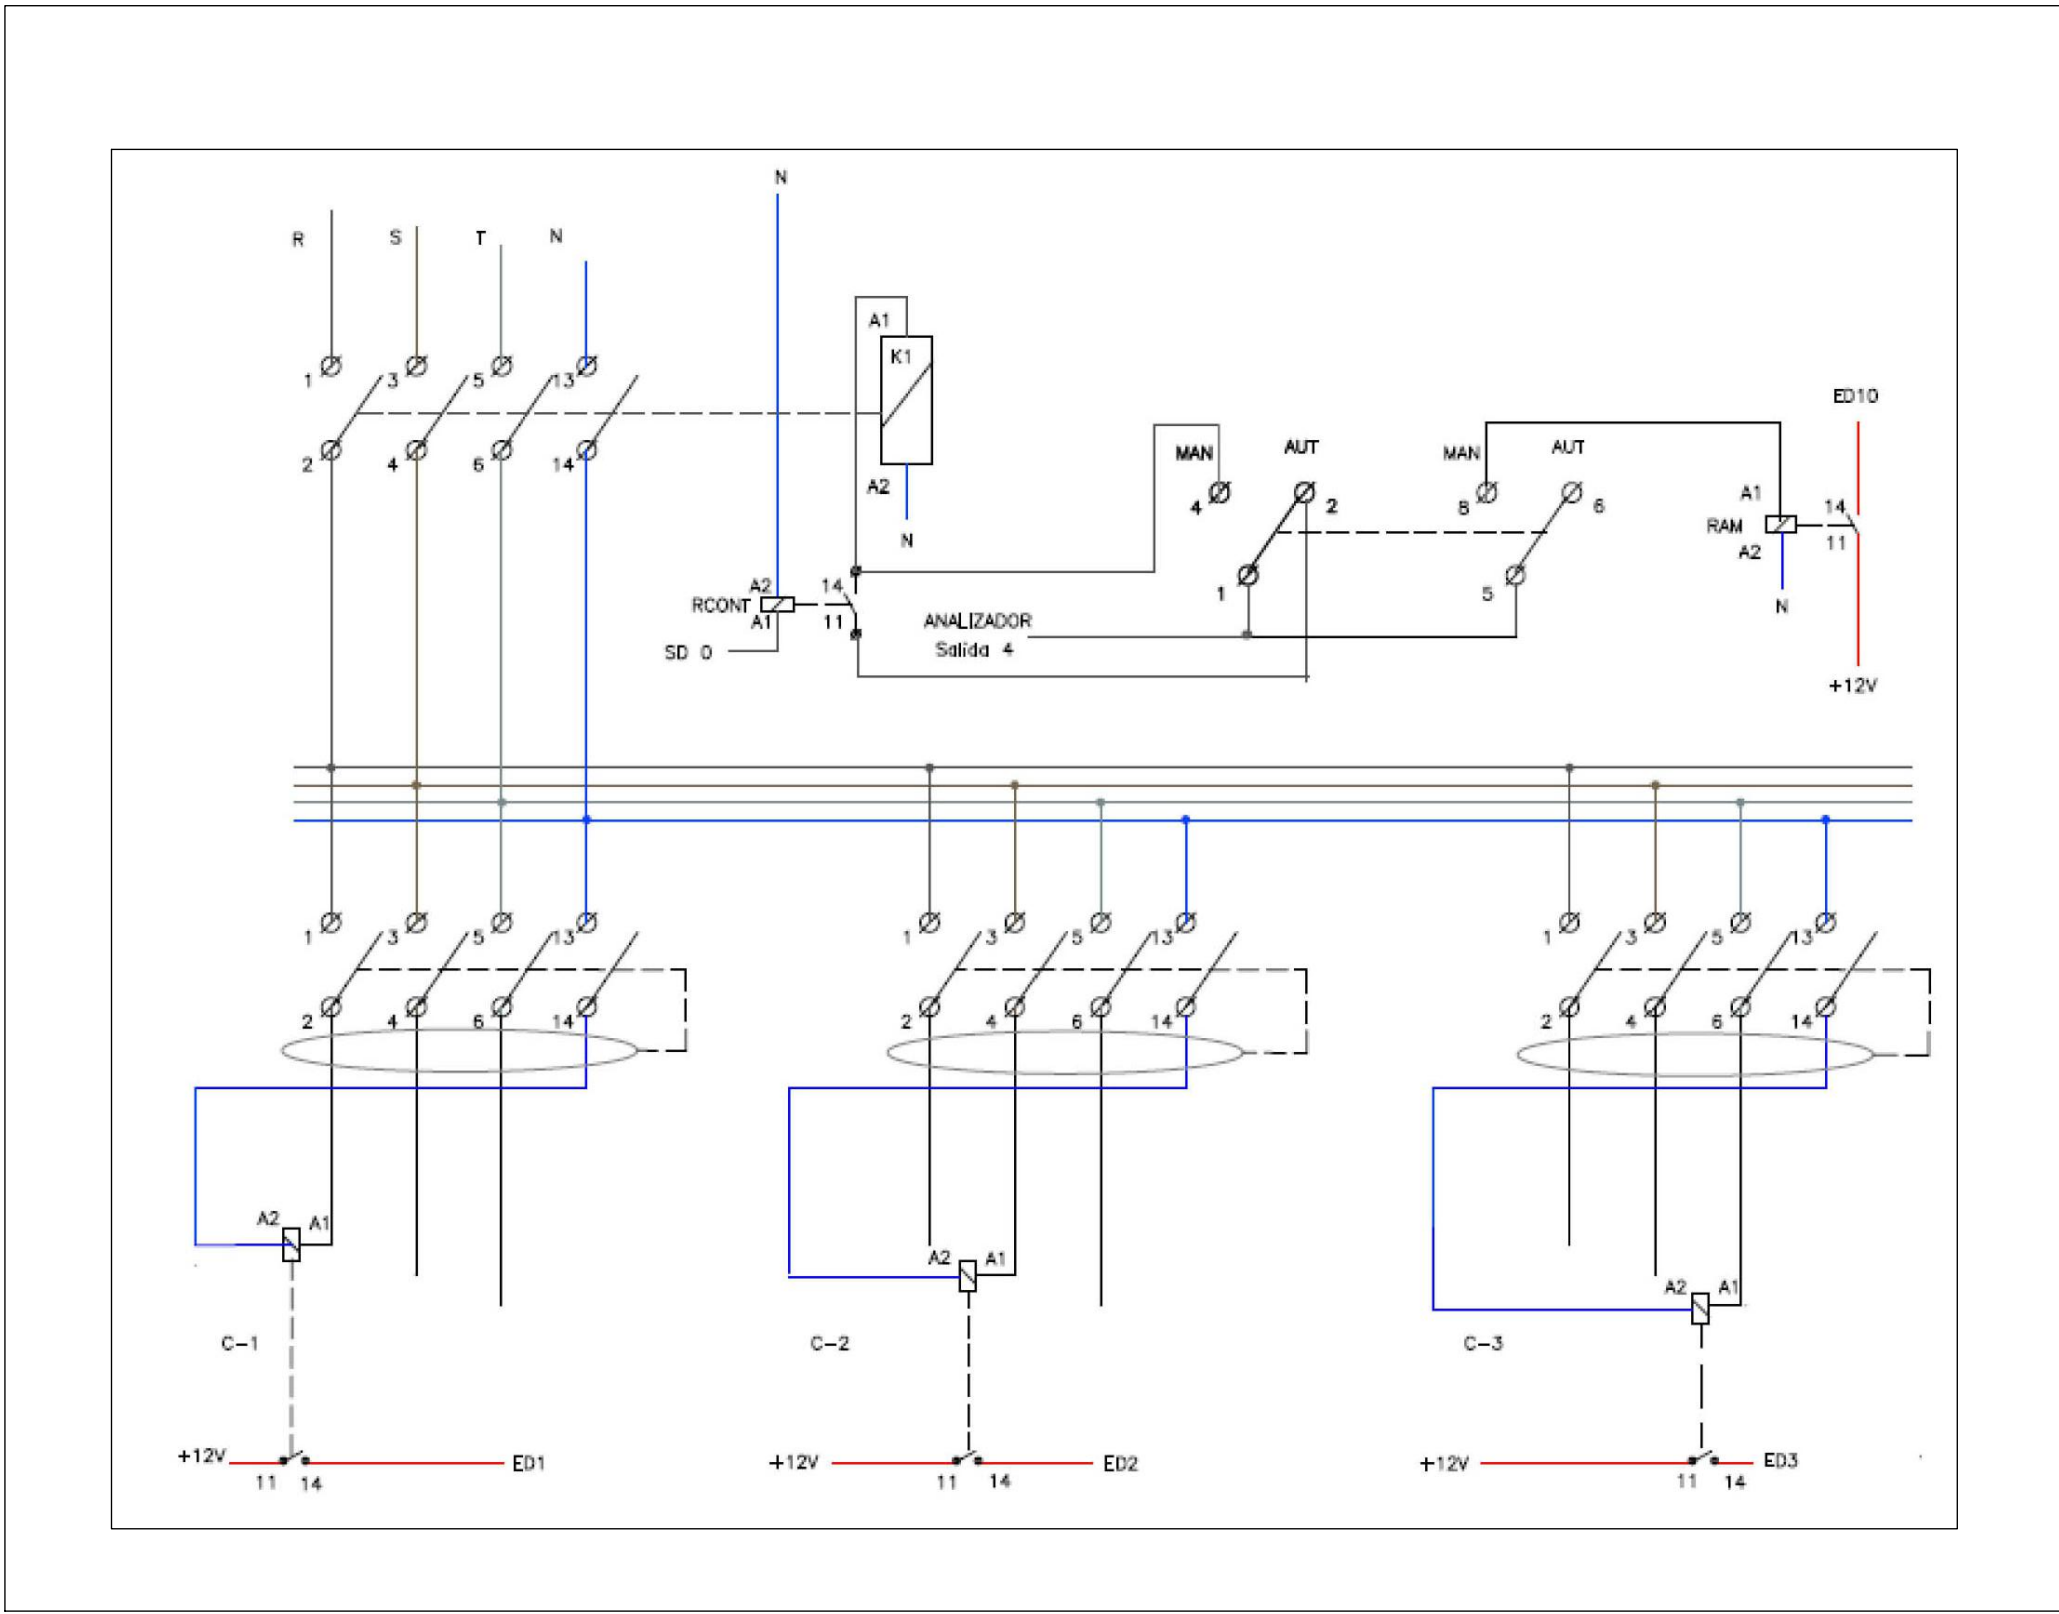


CIMENTACION ARMARIO CENTRO DE MANDO

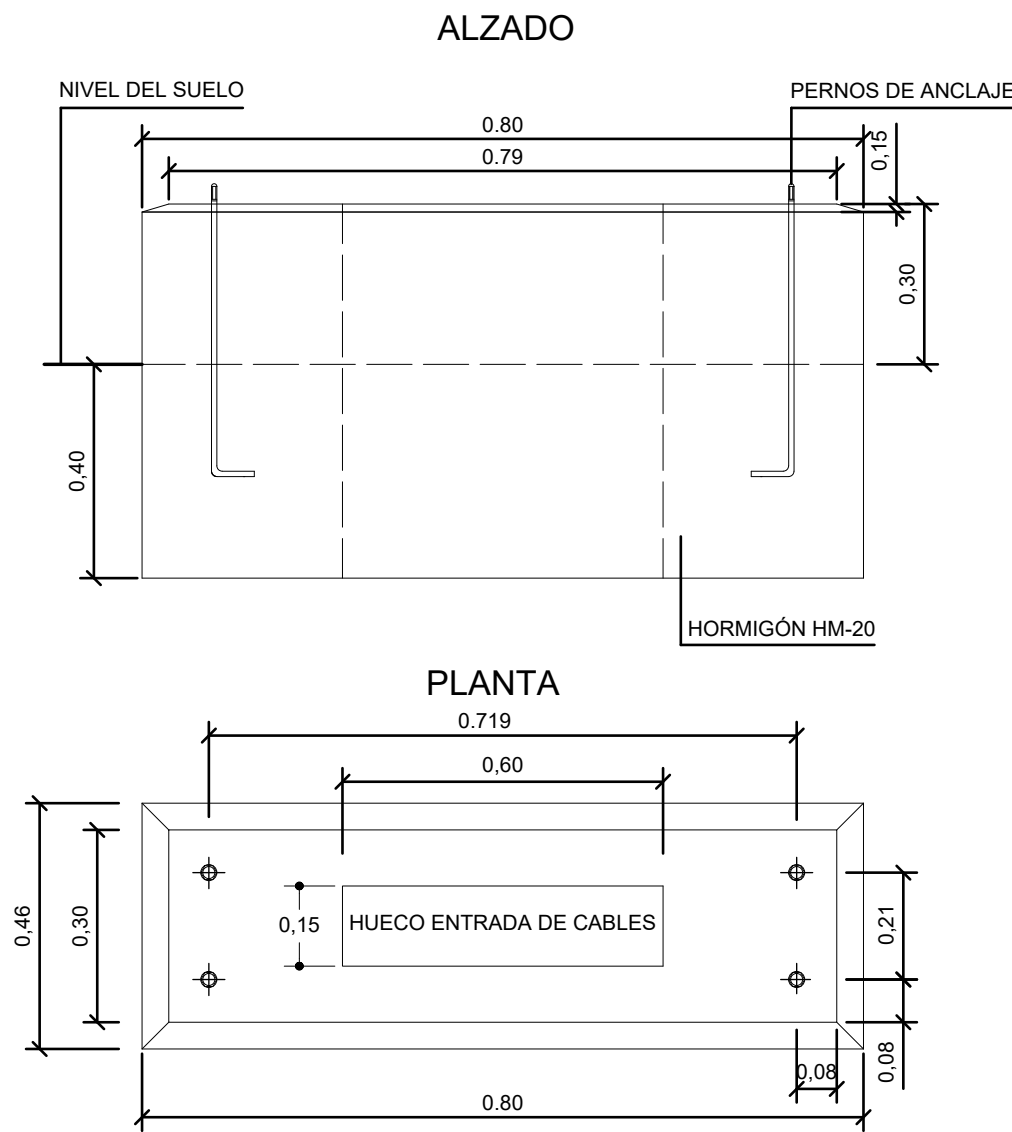

ARMARIO CENTRO DE MANDO


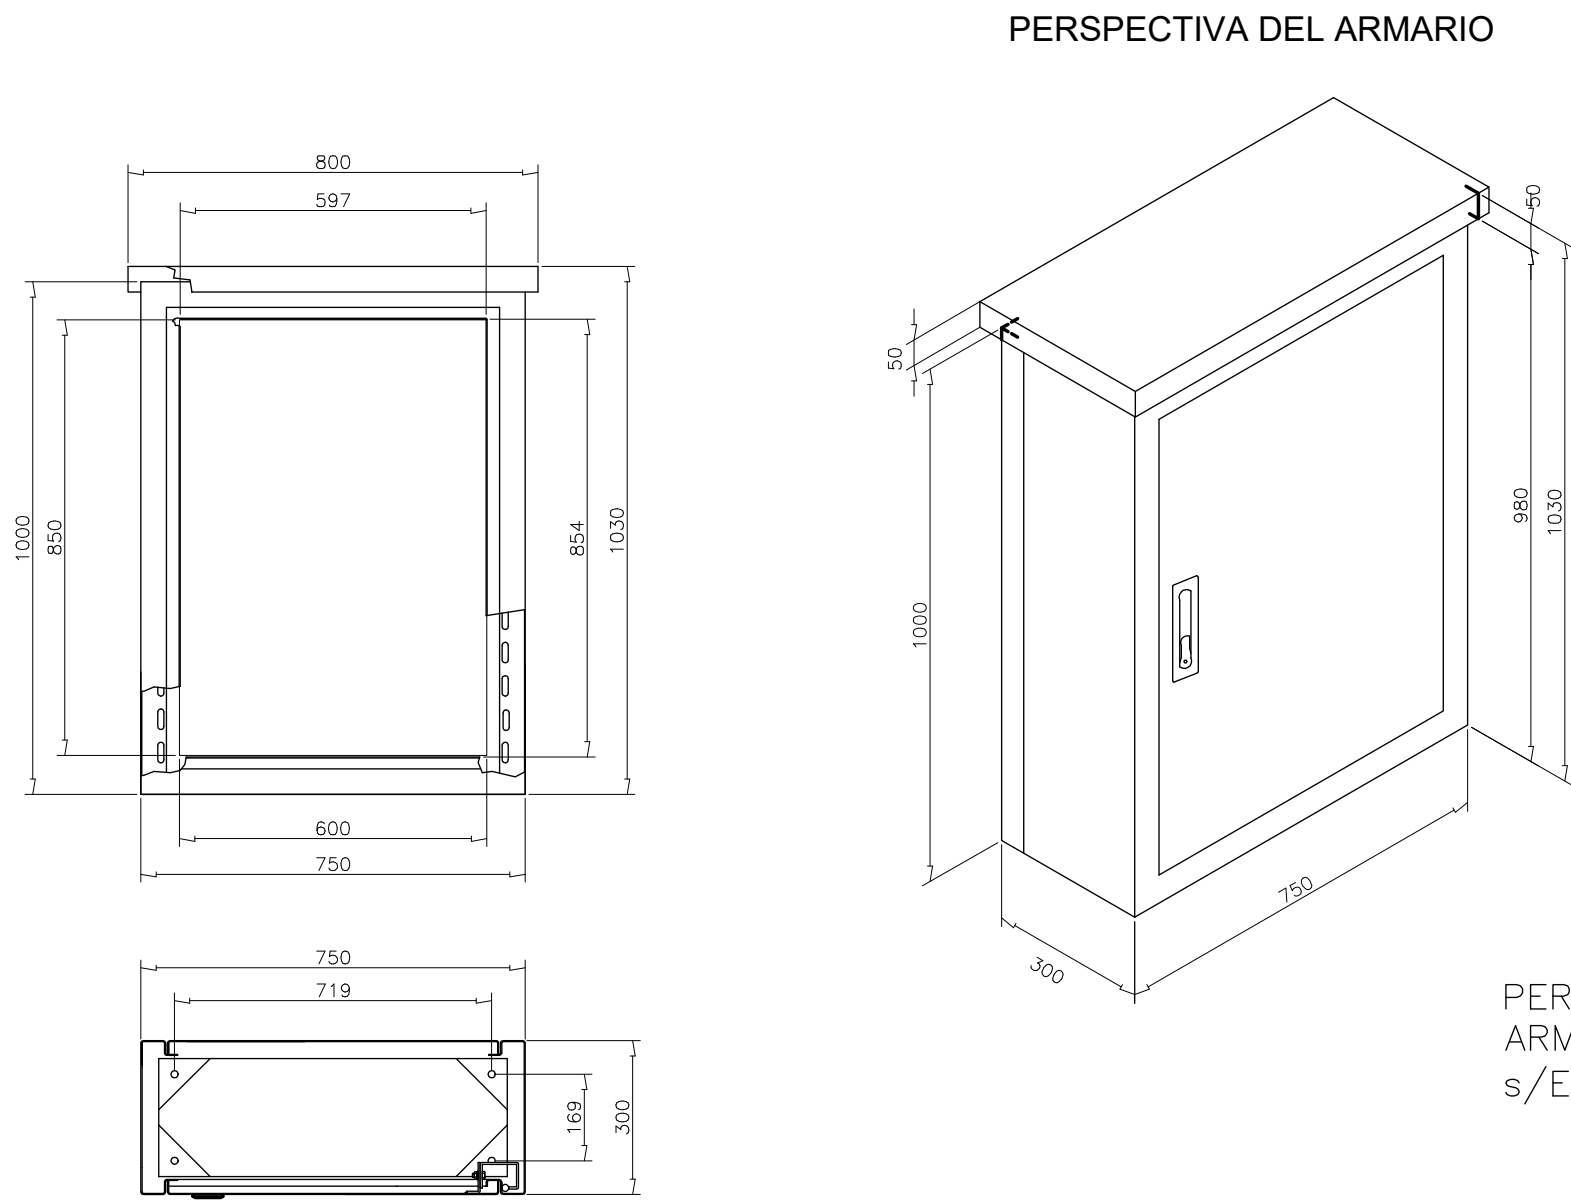


PERSPECTIVA
ARMARIO
s/ Esc.

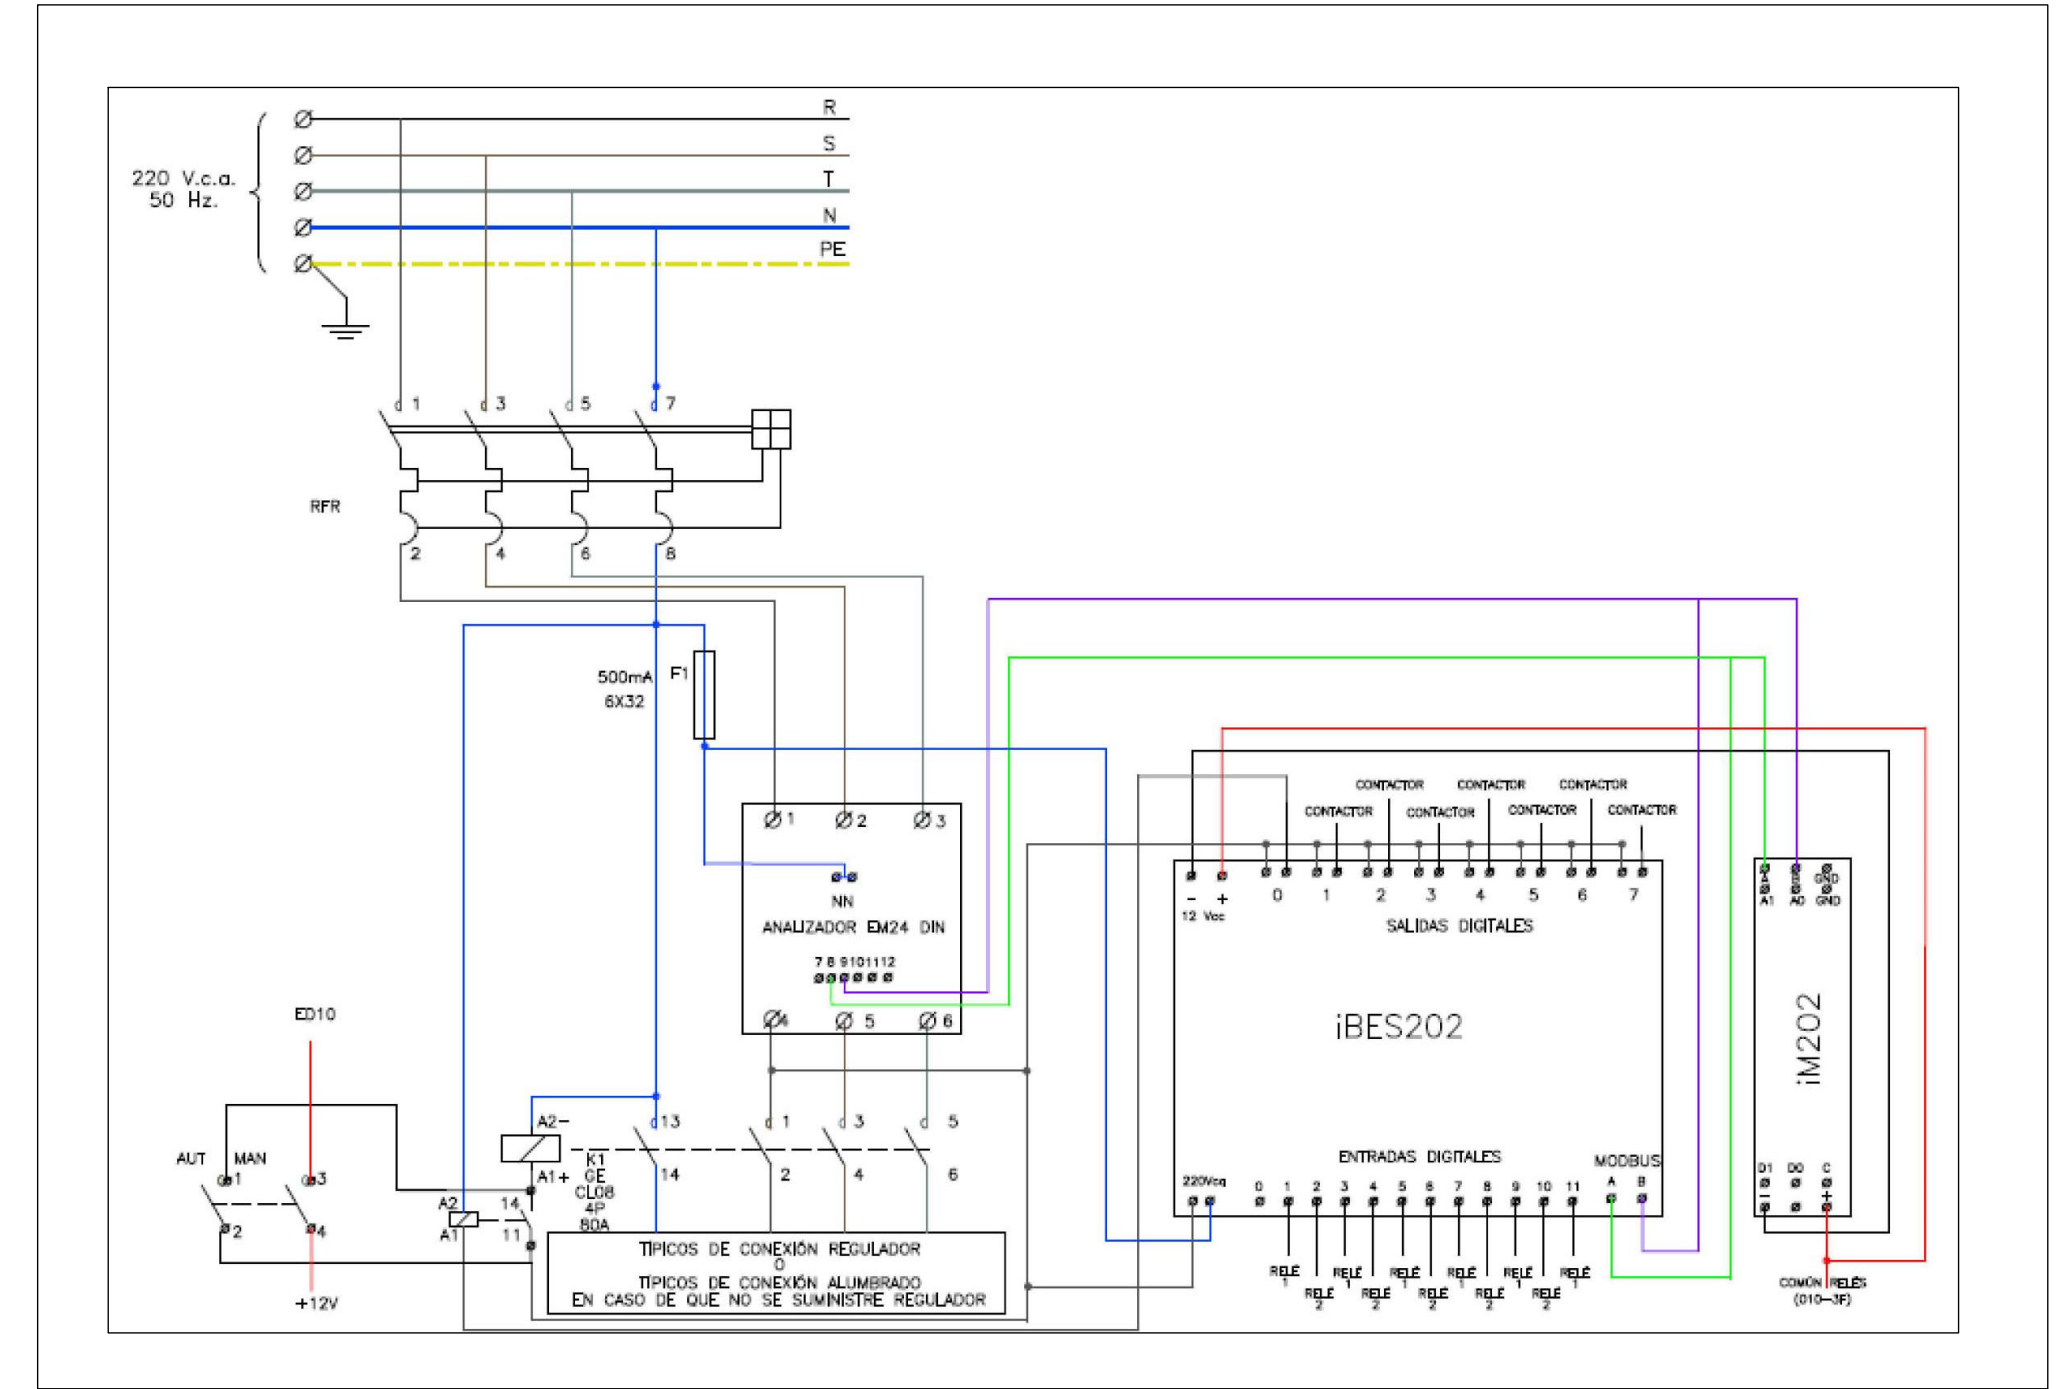

ESQUEMAS DE CONEXIÓN DEL SISTEMA CIMELUX

ESQUEMA TETRAFILAR DE CONEXIONADO

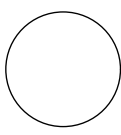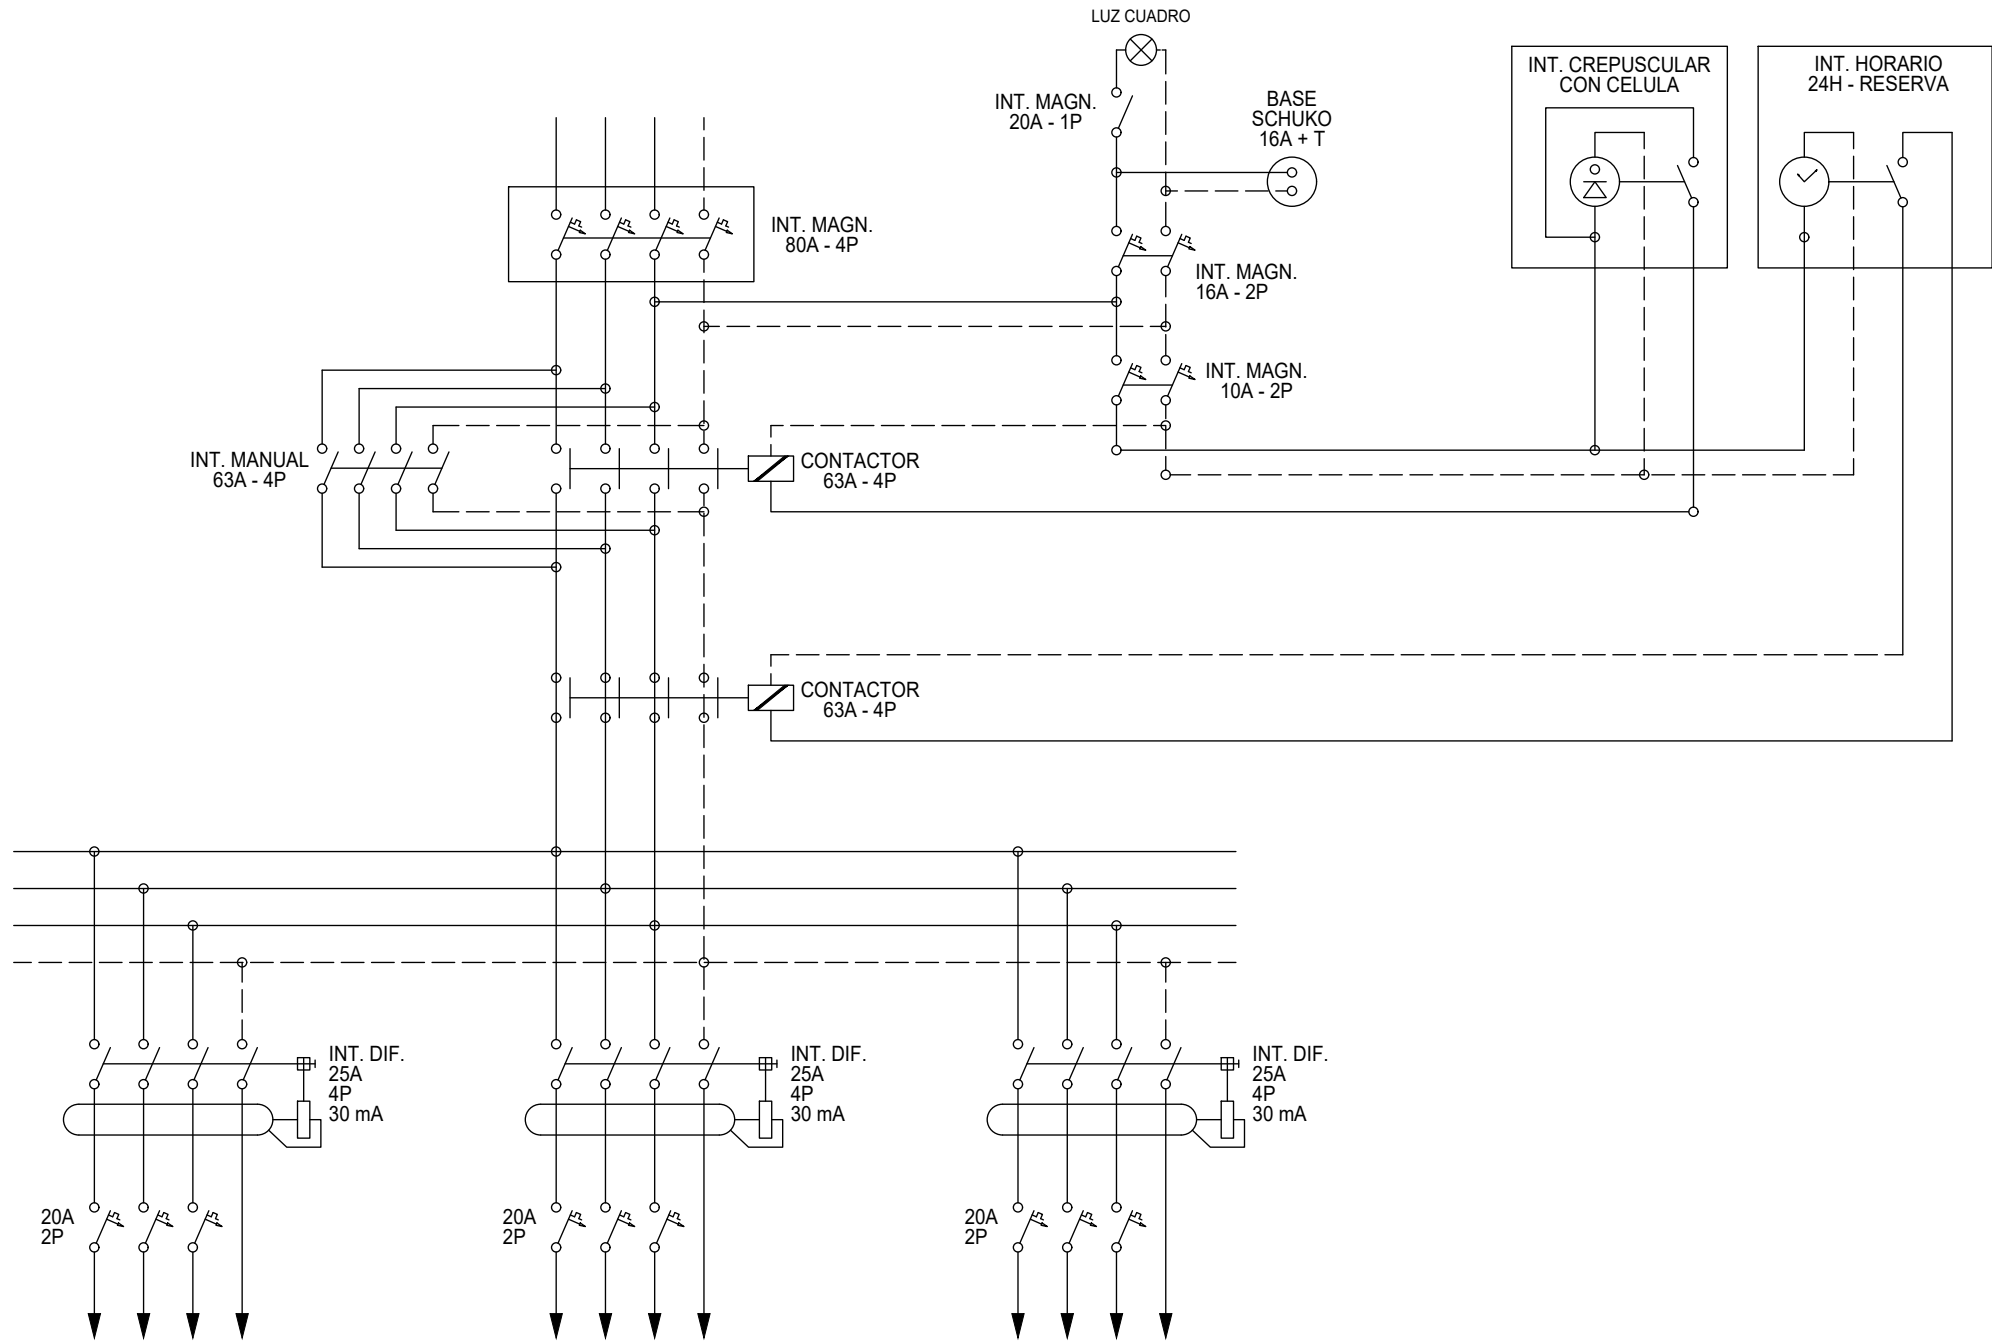

AYUNTAMIENTO DE
CIUDAD REAL

Entidad Estatal de Suelo
Ministerio de Fomento

AUTOR DEL TRABAJO
JEFE DE LA DIVISION DE
PLANEAMIENTO Y PROYECTOS
Sever González Ramiro
ARQUITECTO

ESCALAS
FECHA
SEPTIEMBRE
2022

LOCALIDAD
CIUDAD REAL
CIUDAD REAL

PROYECTO
PLANO

PROYECTO DE URBANIZACIÓN DE LA FASE 1
DE LA ACTUACIÓN INDUSTRIAL "ORETANIA" EN CIUDAD REAL
RED DE ALUMBRADO PÚBLICO EXTERIOR
DETALLES

PLANO Nº
ELE.03.4
HOJA
3 DE 3