




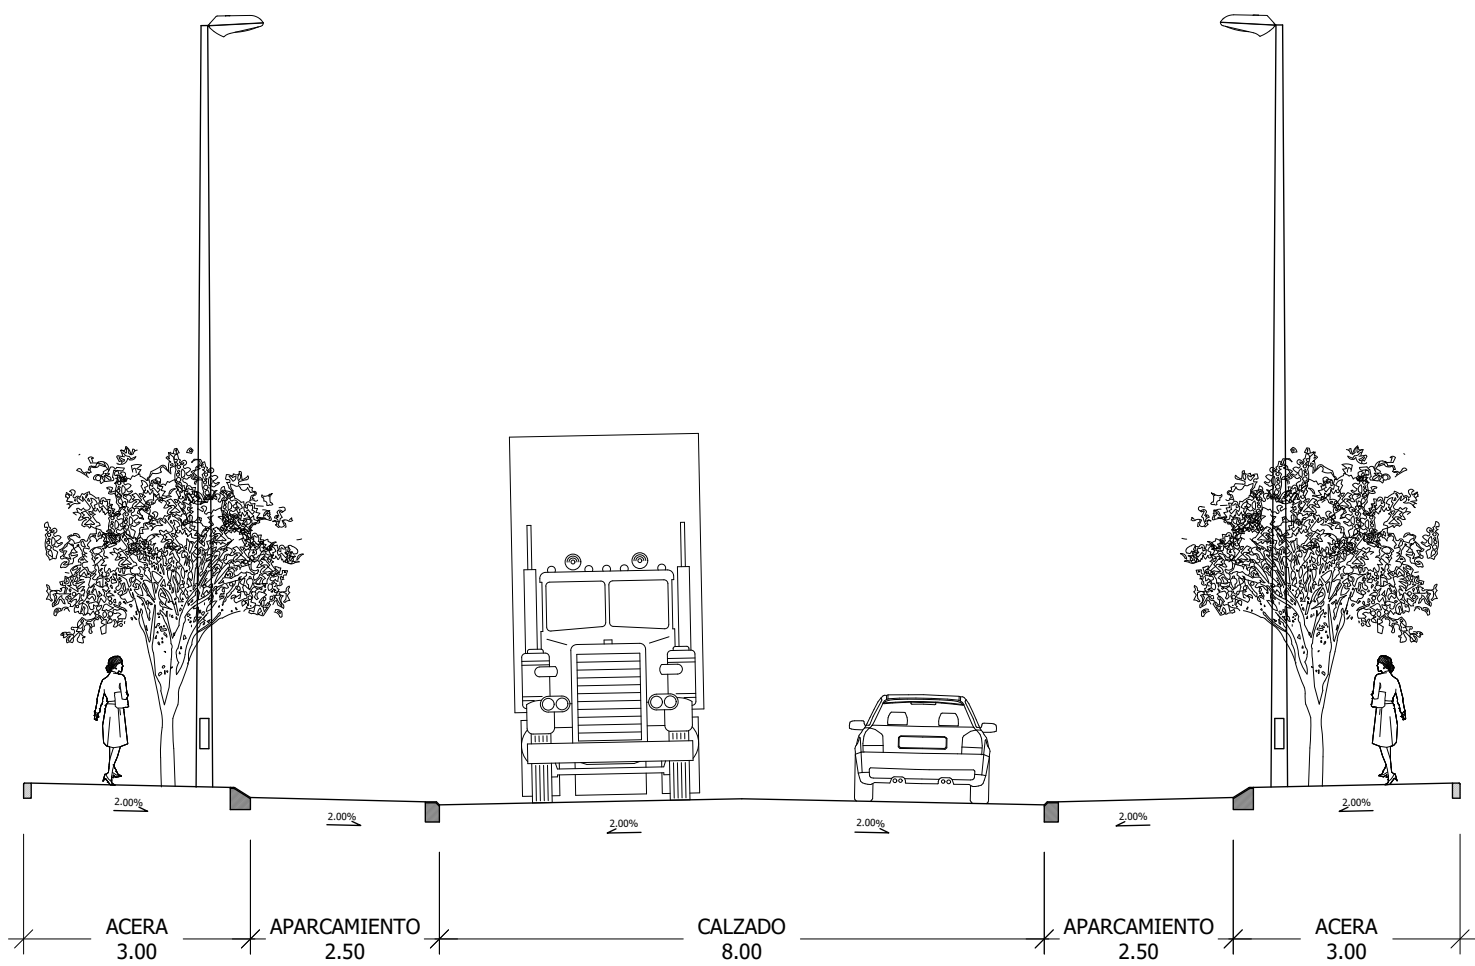


SECCIÓN 1-1'

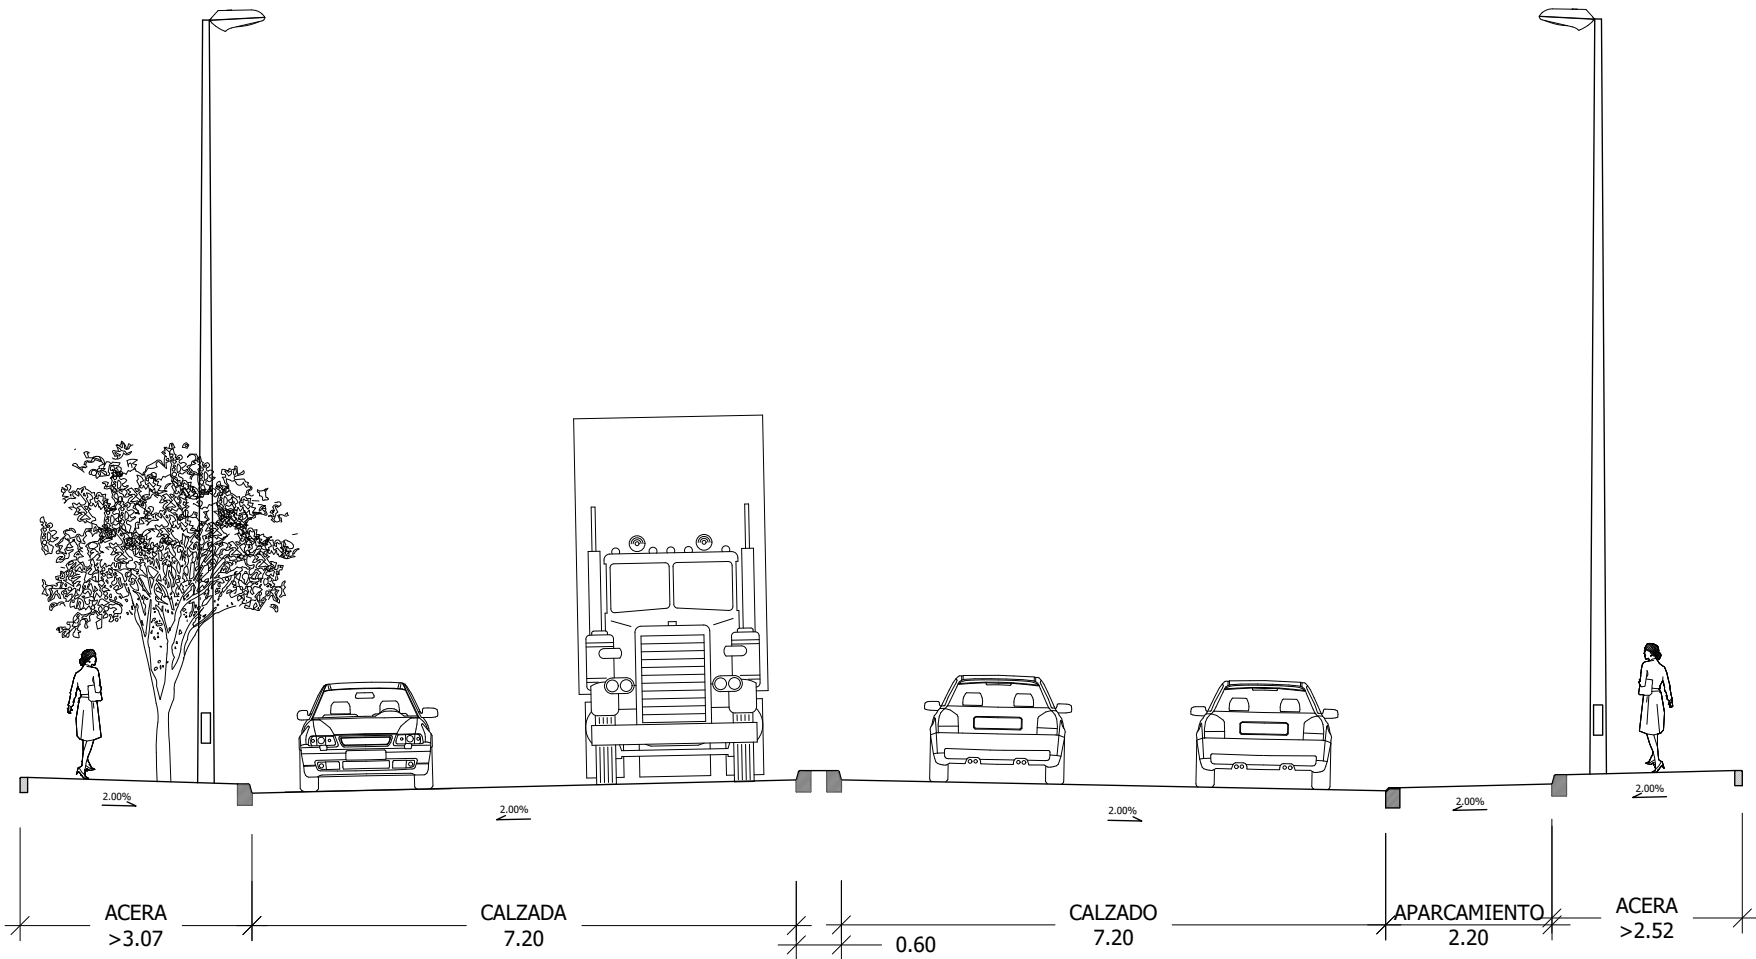

SECCIÓN 2-2'

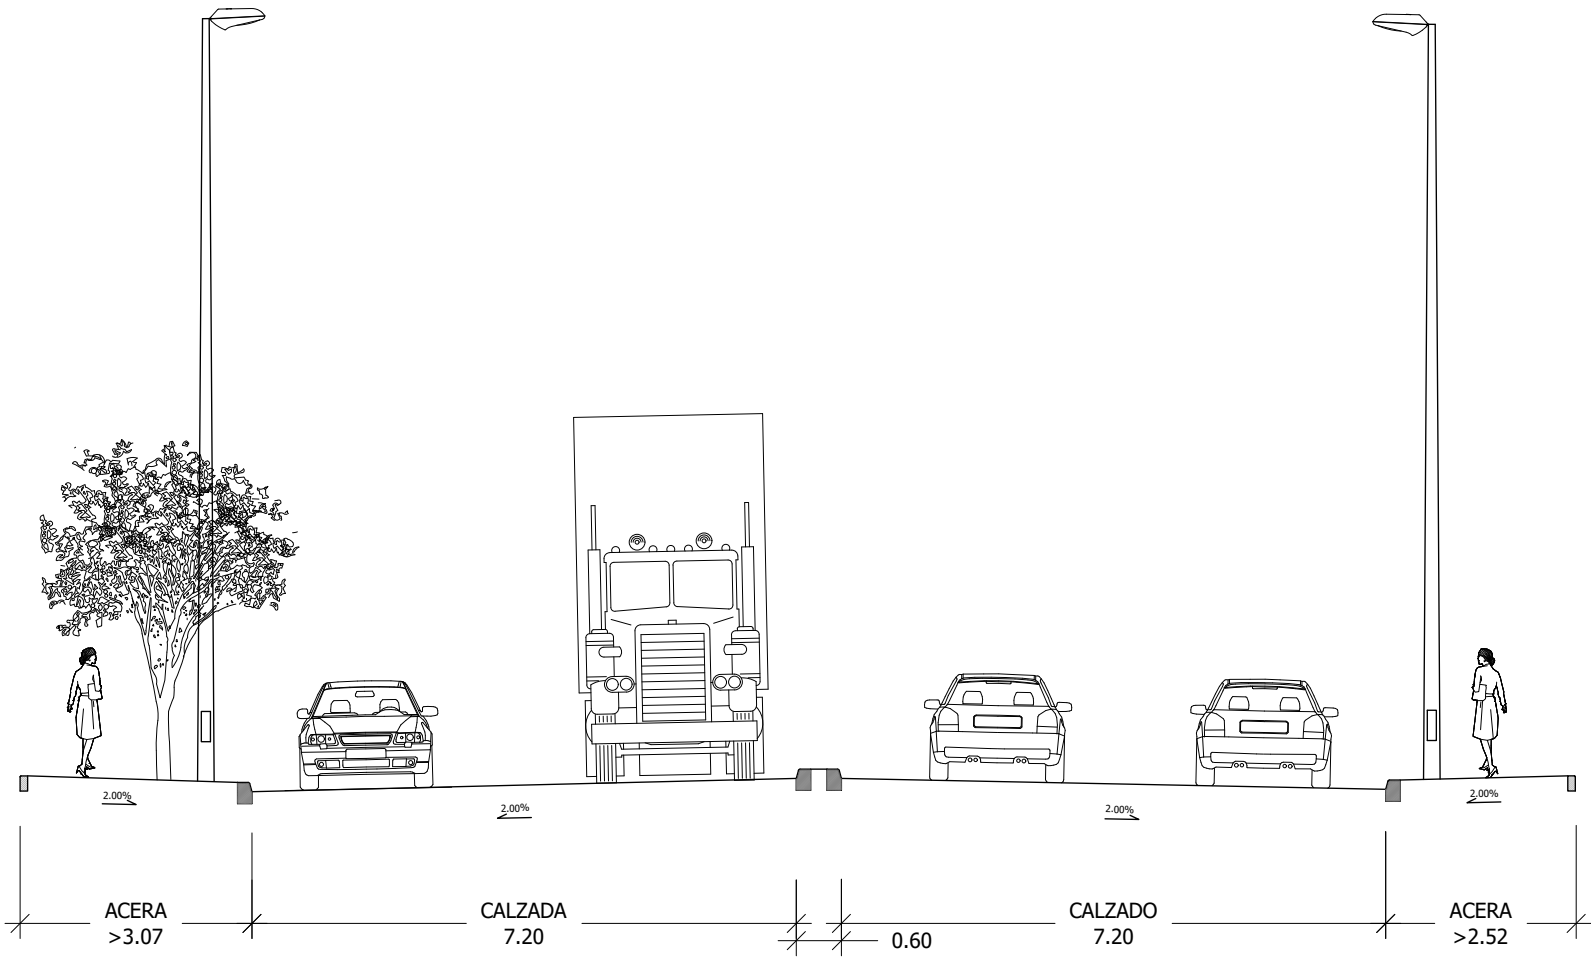

SECCIÓN 3-3'

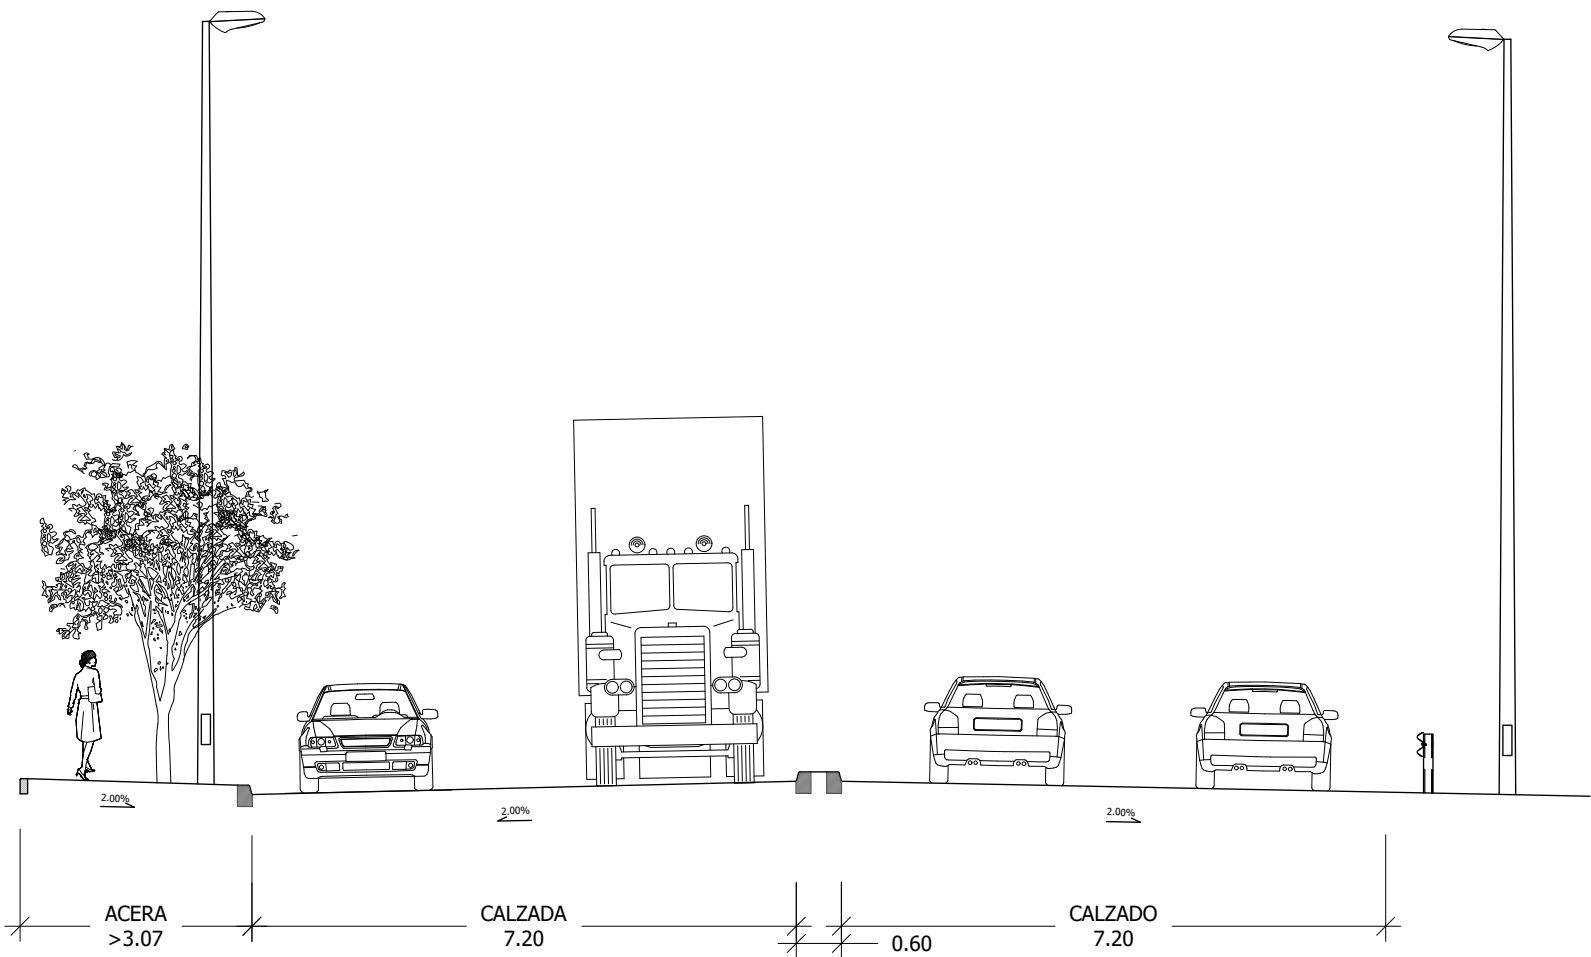

SECCIÓN 4-4'



PLANTA
1/2500

..... LÍMITE ACTUACIÓN INDUSTRIAL ORETANIA
- - - - - LÍMITE FASE 1

