




CR-1

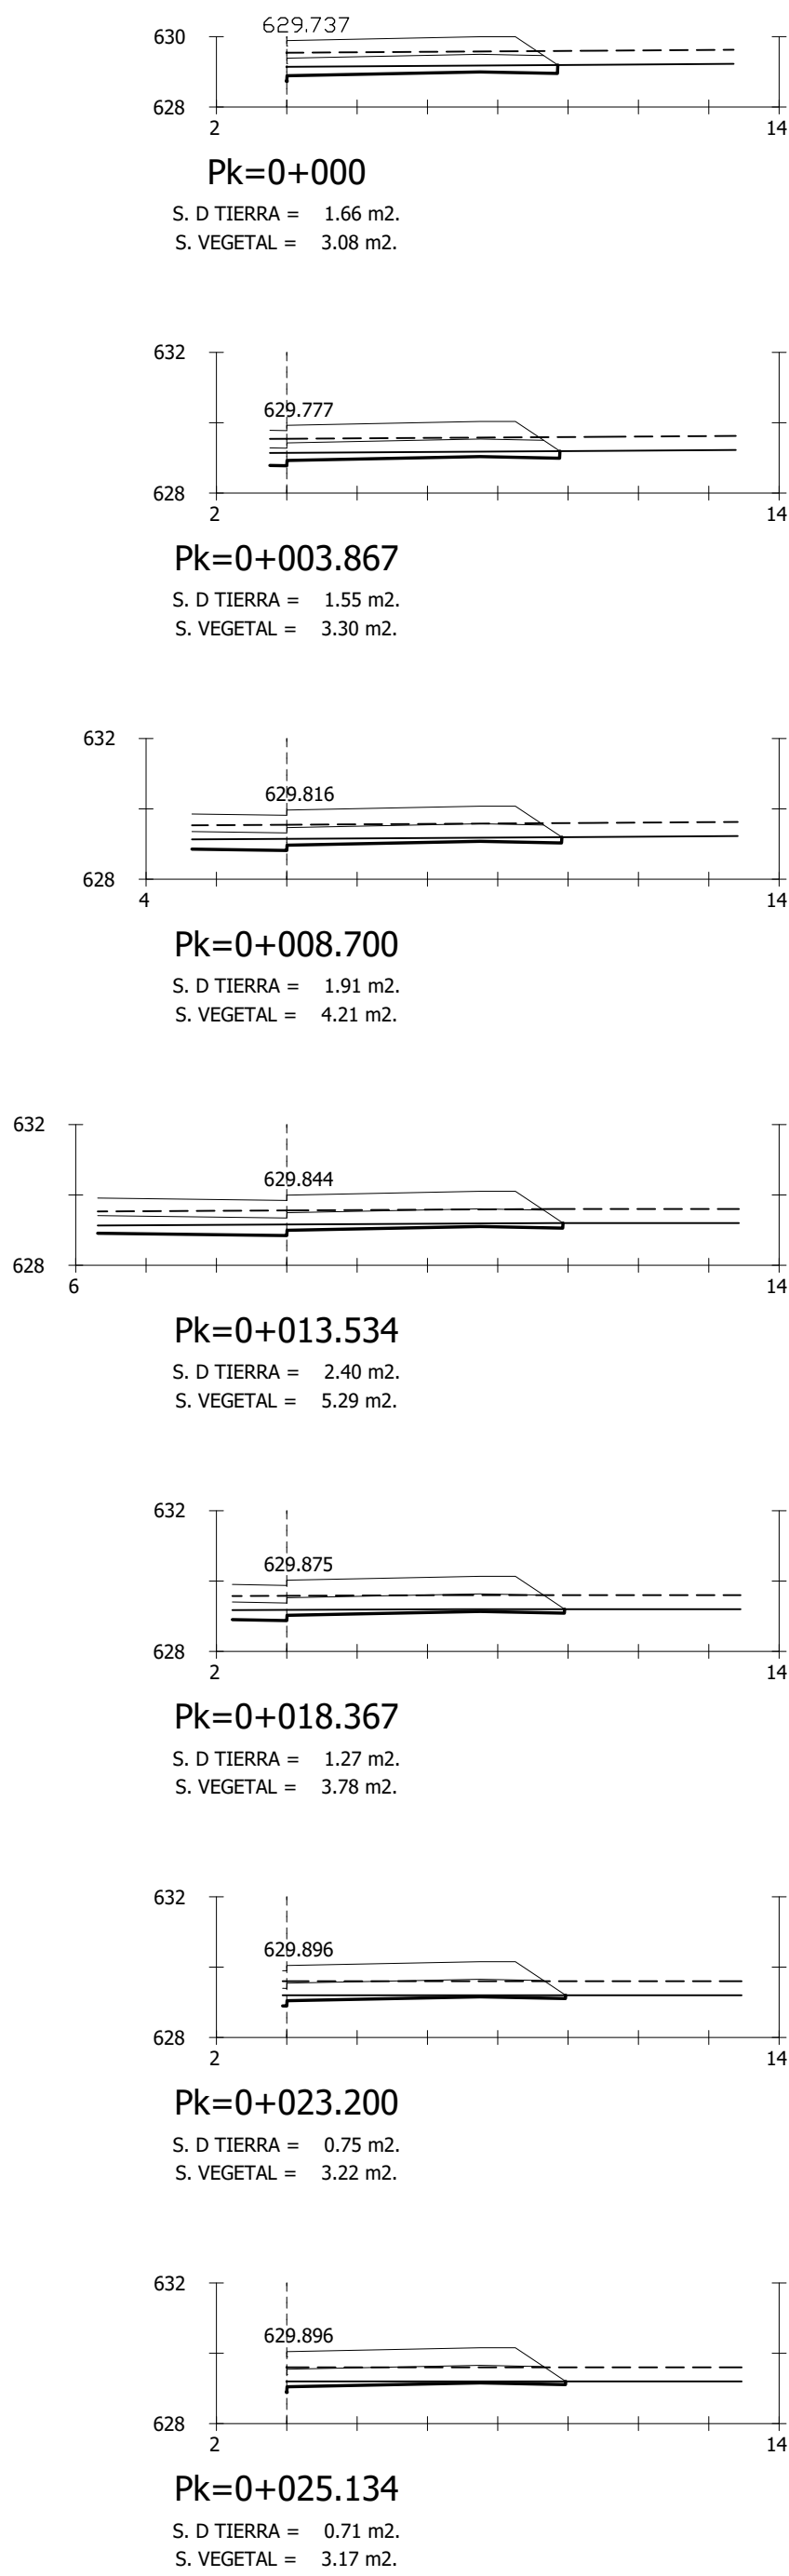




CR-2

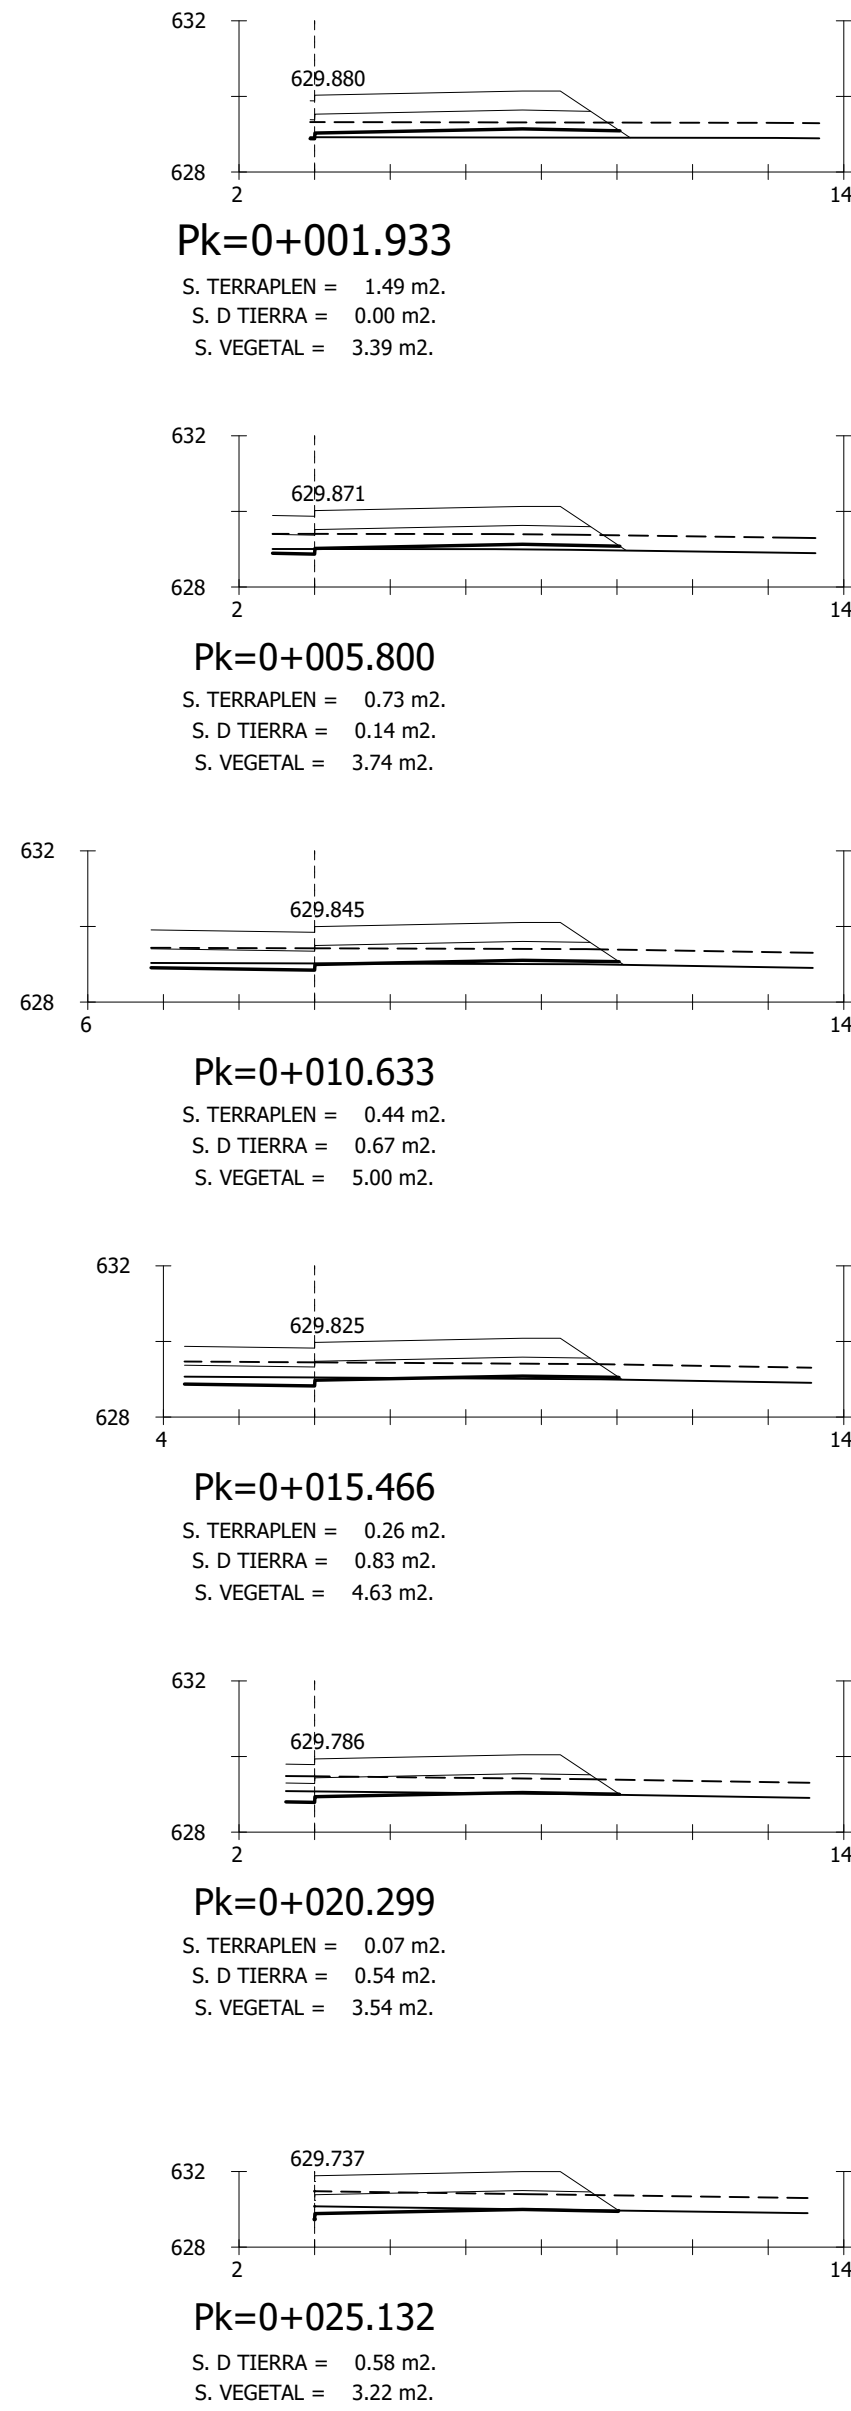

CR-3

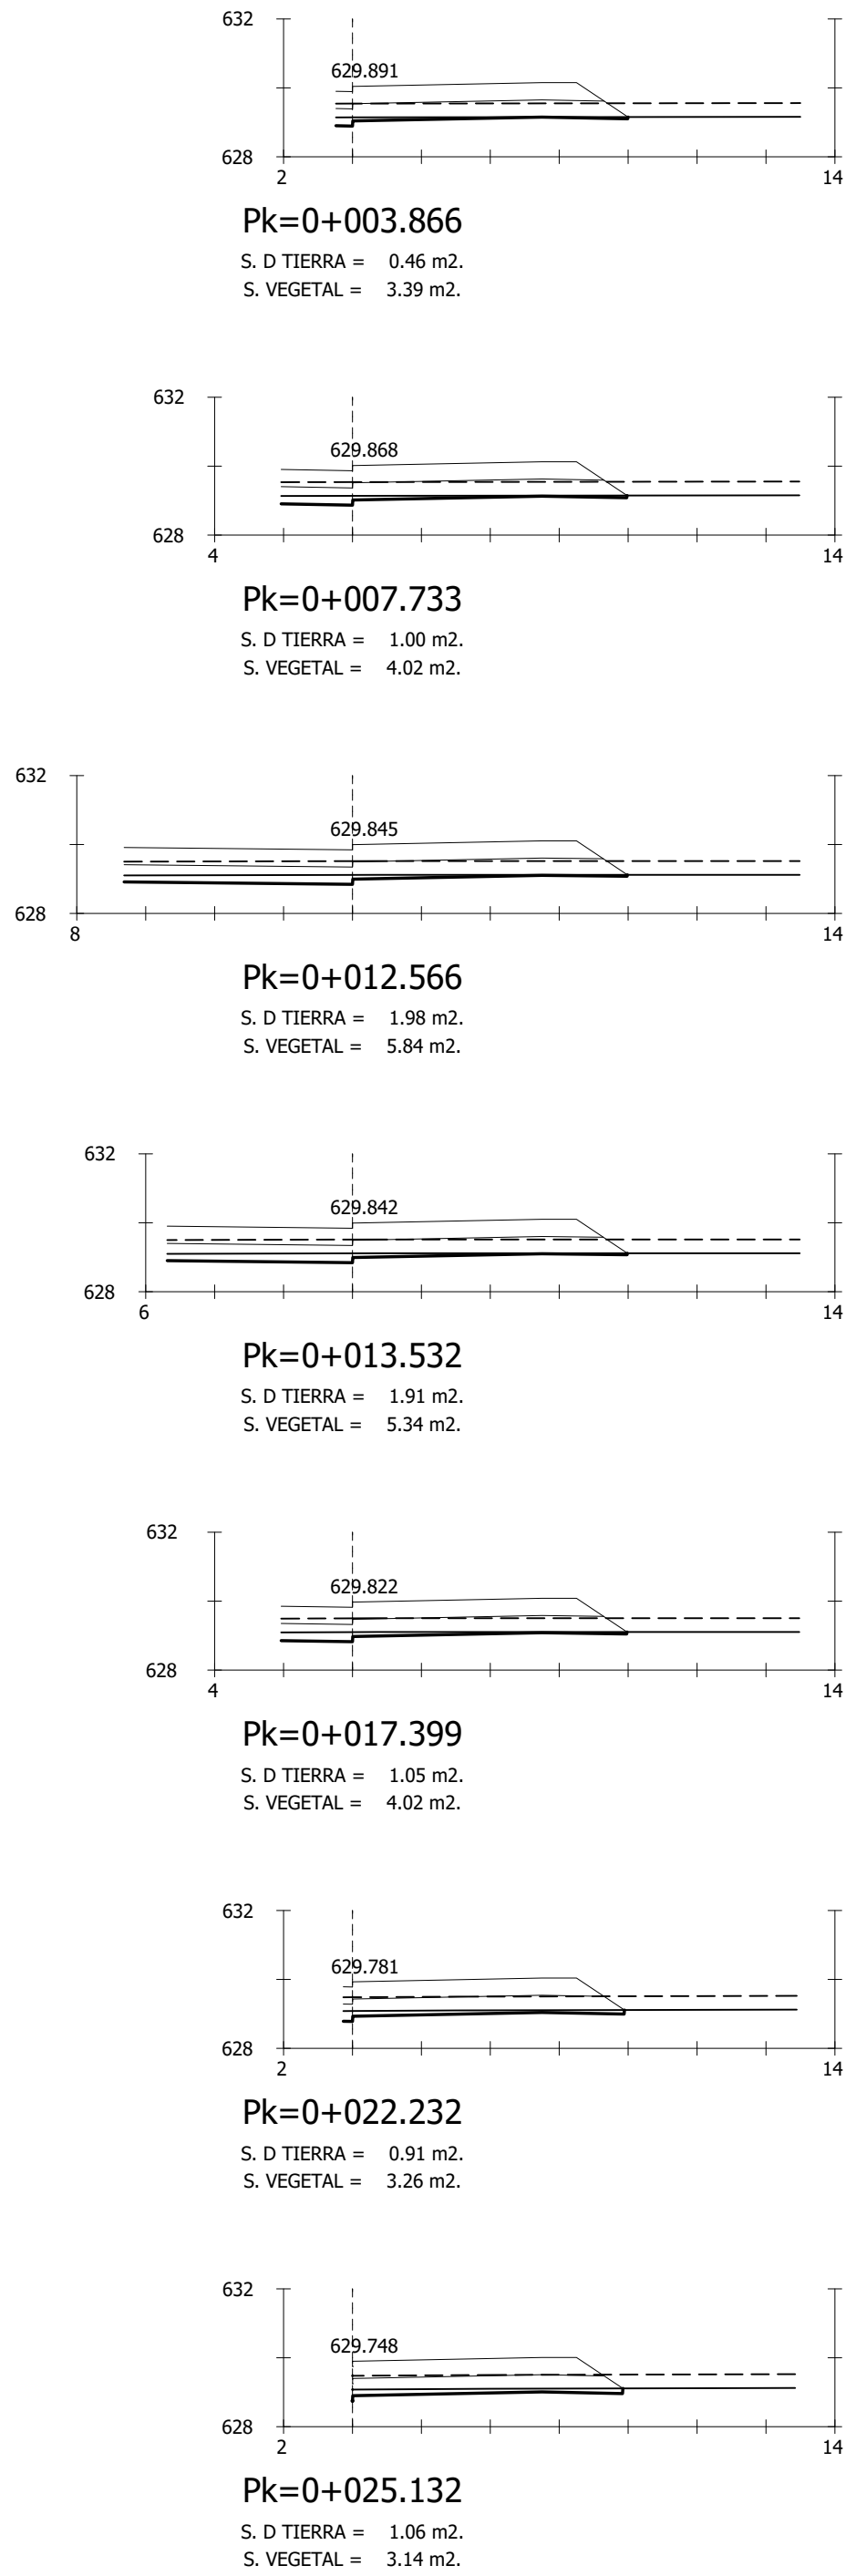

CR-4

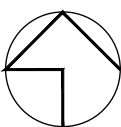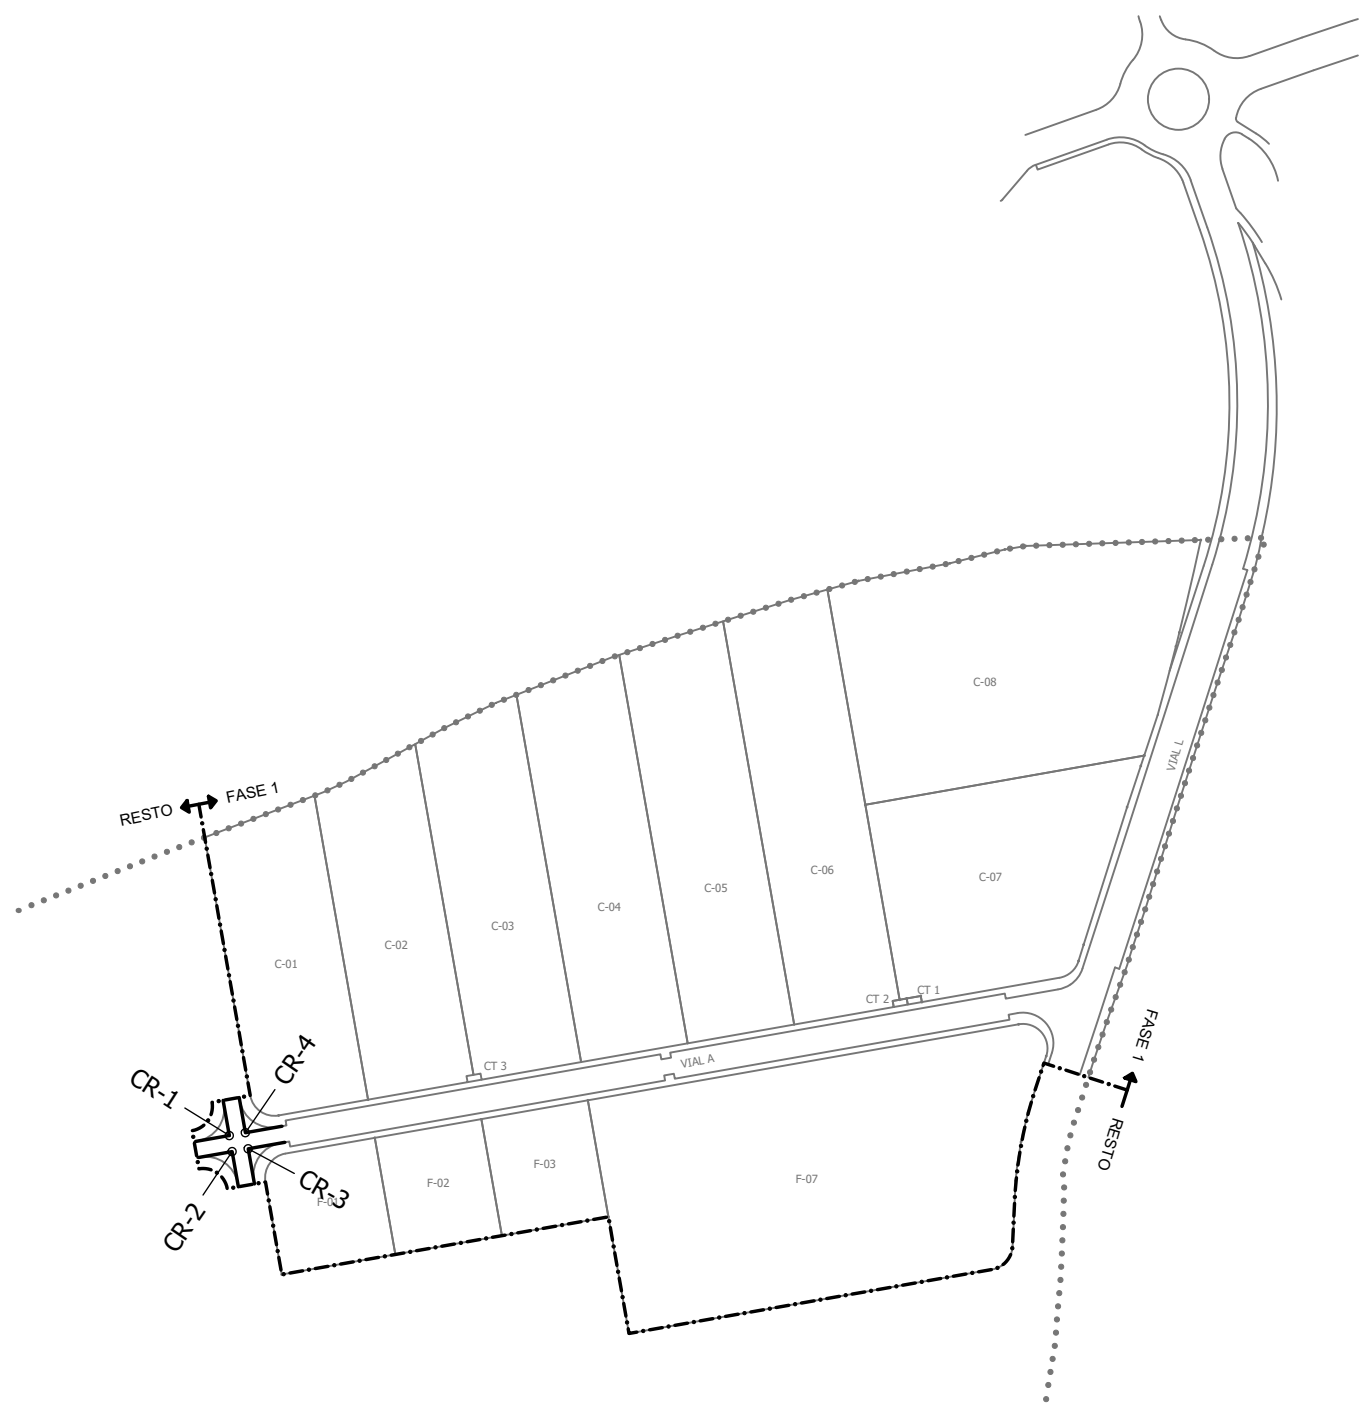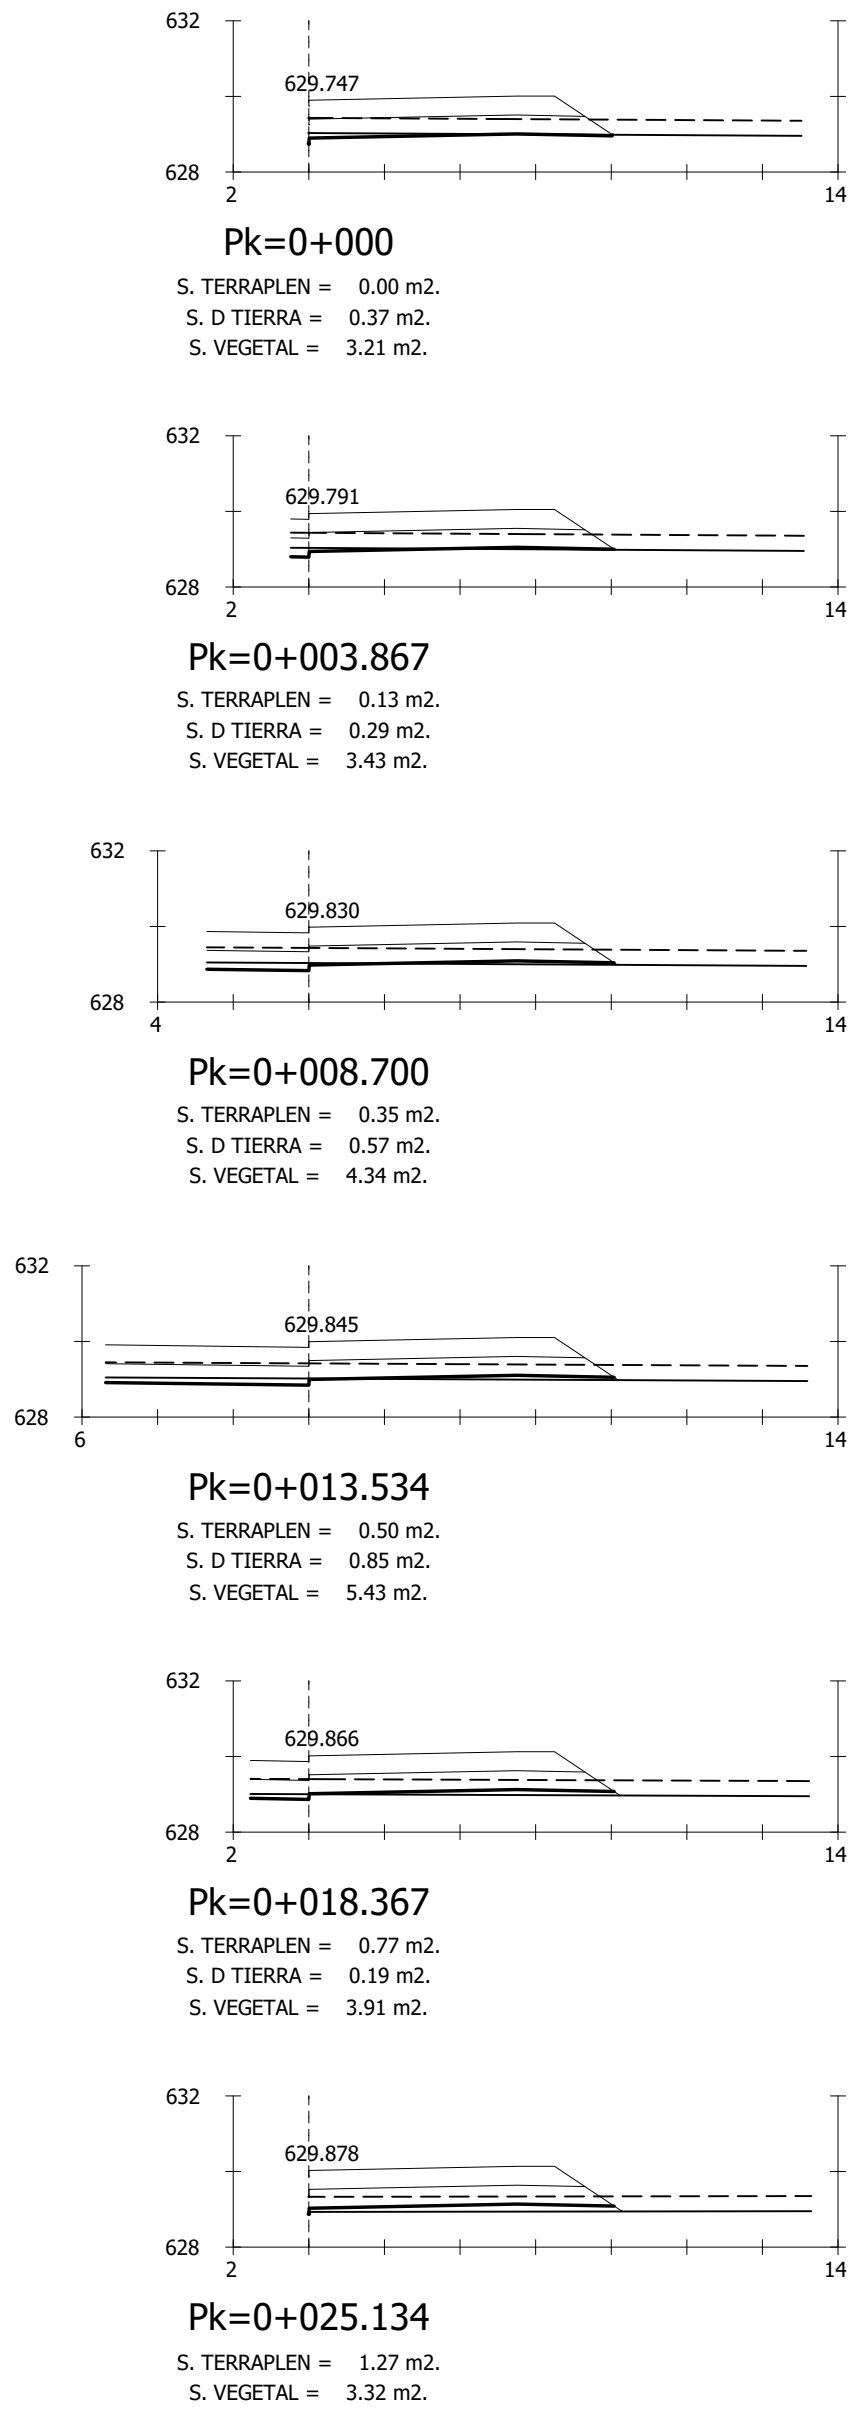

AYUNTAMIENTO DE
CIUDAD REAL



Entidad Estatal de Suelo
Ministerio de Fomento

AUTOR DEL TRABAJO
JEFE DE LA DIVISION DE
PLANTEAMIENTO Y PROYECTOS
Javier González Ramiro
ARQUITECTO

ESCALAS
FECHA
SEPTIEMBRE
2022

H 1/200
V 1/200
ANULA AL
ANULADO POR

LOCALIDAD
CIUDAD REAL
CIUDAD REAL

PROYECTO
PLANO

PROYECTO DE URBANIZACIÓN DE LA FASE 1
DE LA ACTUACIÓN INDUSTRIAL "ORETANIA" EN CIUDAD REAL
PERFILES TRANSVERSALES
VIAL A

PLANO Nº
MTP.04.1
HOJA
2 DE 2