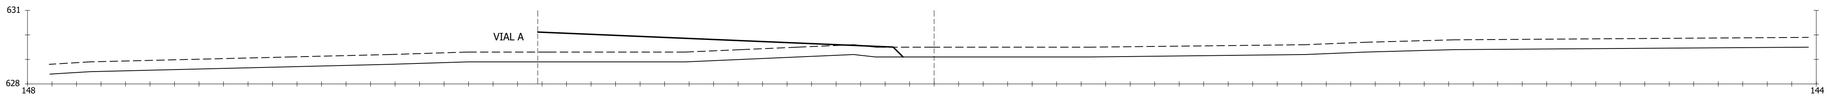

Pk=0+040

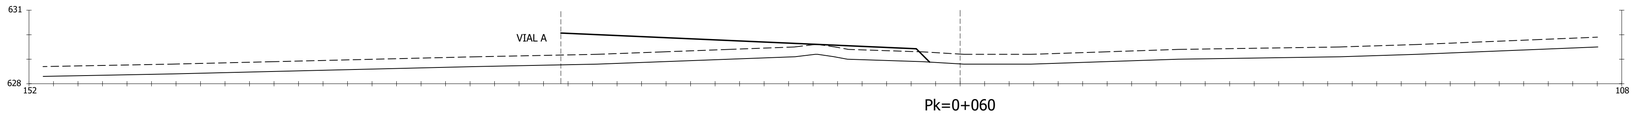

Pk=0+060

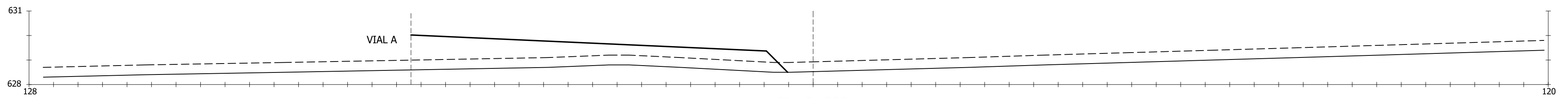

Pk=0+080

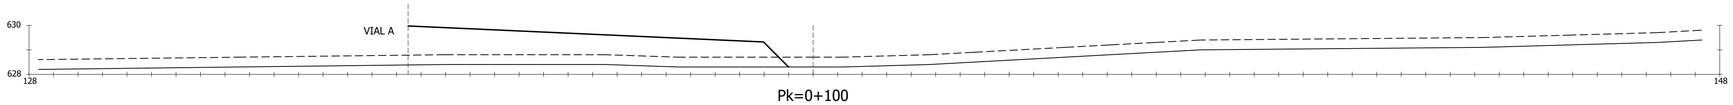

Pk=0+100

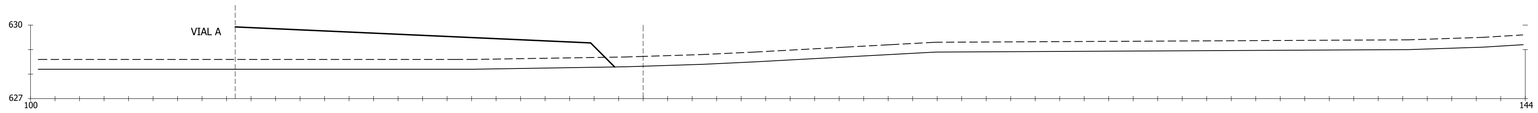

Pk=0+120

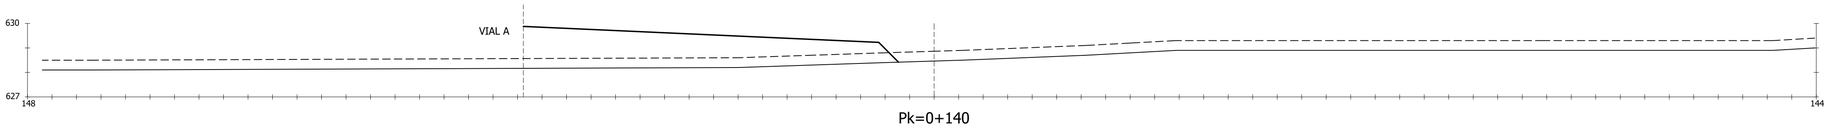

Pk=0+140

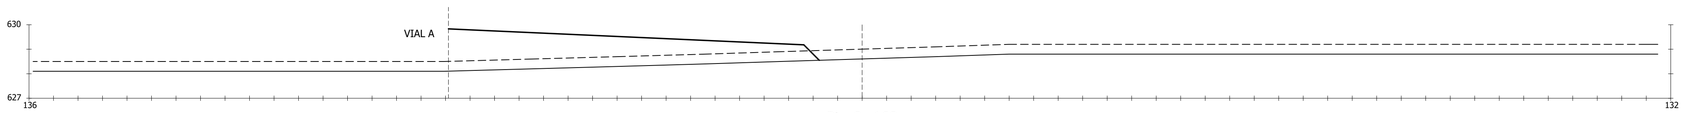

Pk=0+160

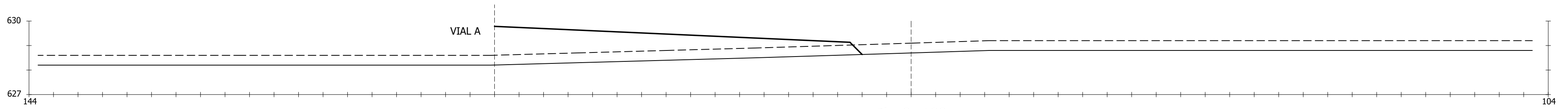

Pk=0+180

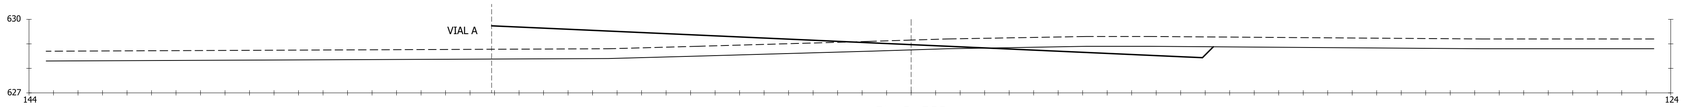

Pk=0+200

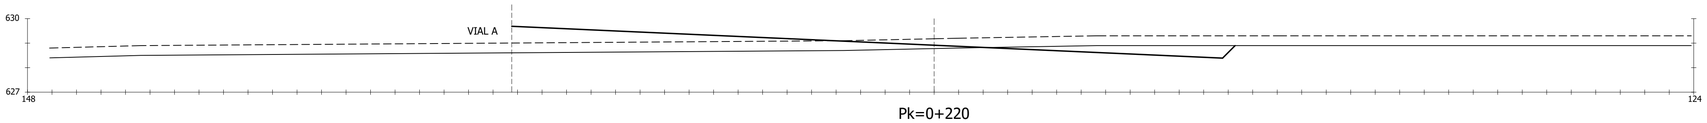

Pk=0+220

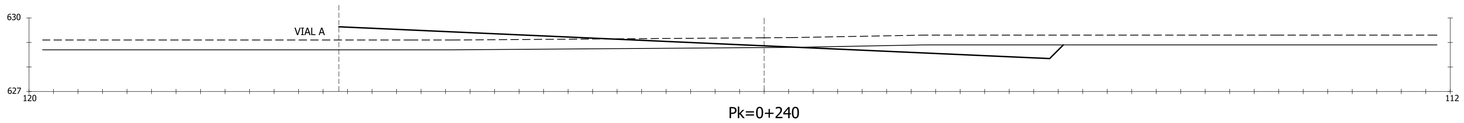

Pk=0+240

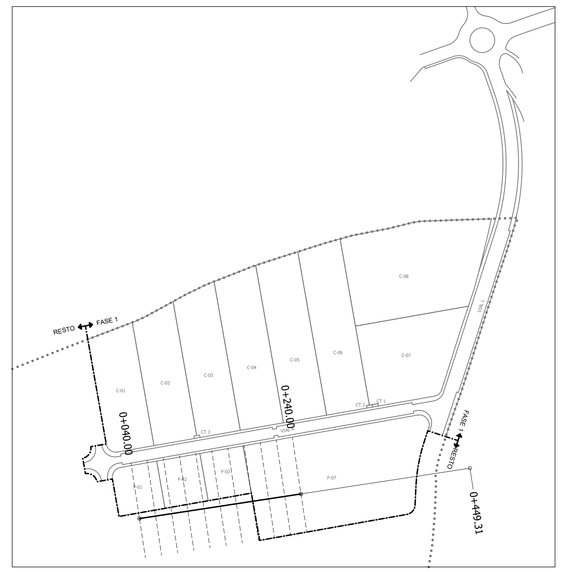

AYUNTAMIENTO DE CIUDAD REAL

Entidad Estatal de Suelo
Ministerio de Fomento

AUTOR DEL TRABAJO
JEFE DE LA DIVISIÓN DE PLANEAMIENTO Y PROYECTOS
Javier González Ramiro
ARQUITECTO
Fecha: 2022.09.28 11:24:31 +02'00'

ESCALAS: H 1/250, V 1/125
FECHA: SEPTIEMBRE 2022
ANULA AL
ANULADO POR
LOCALIDAD: CIUDAD REAL
CIUDAD REAL

PROYECTO: PROYECTO DE URBANIZACIÓN DE LA FASE 1 DE LA ACTUACIÓN INDUSTRIAL "ORETANIA" EN CIUDAD REAL
PLANO: MOVIMIENTO DE TIERRAS EN PARCELA PERFILES TRANSVERSALES MANZANA - F

PLANO Nº MTP.05.2.2
HOJA 1 DE 2