

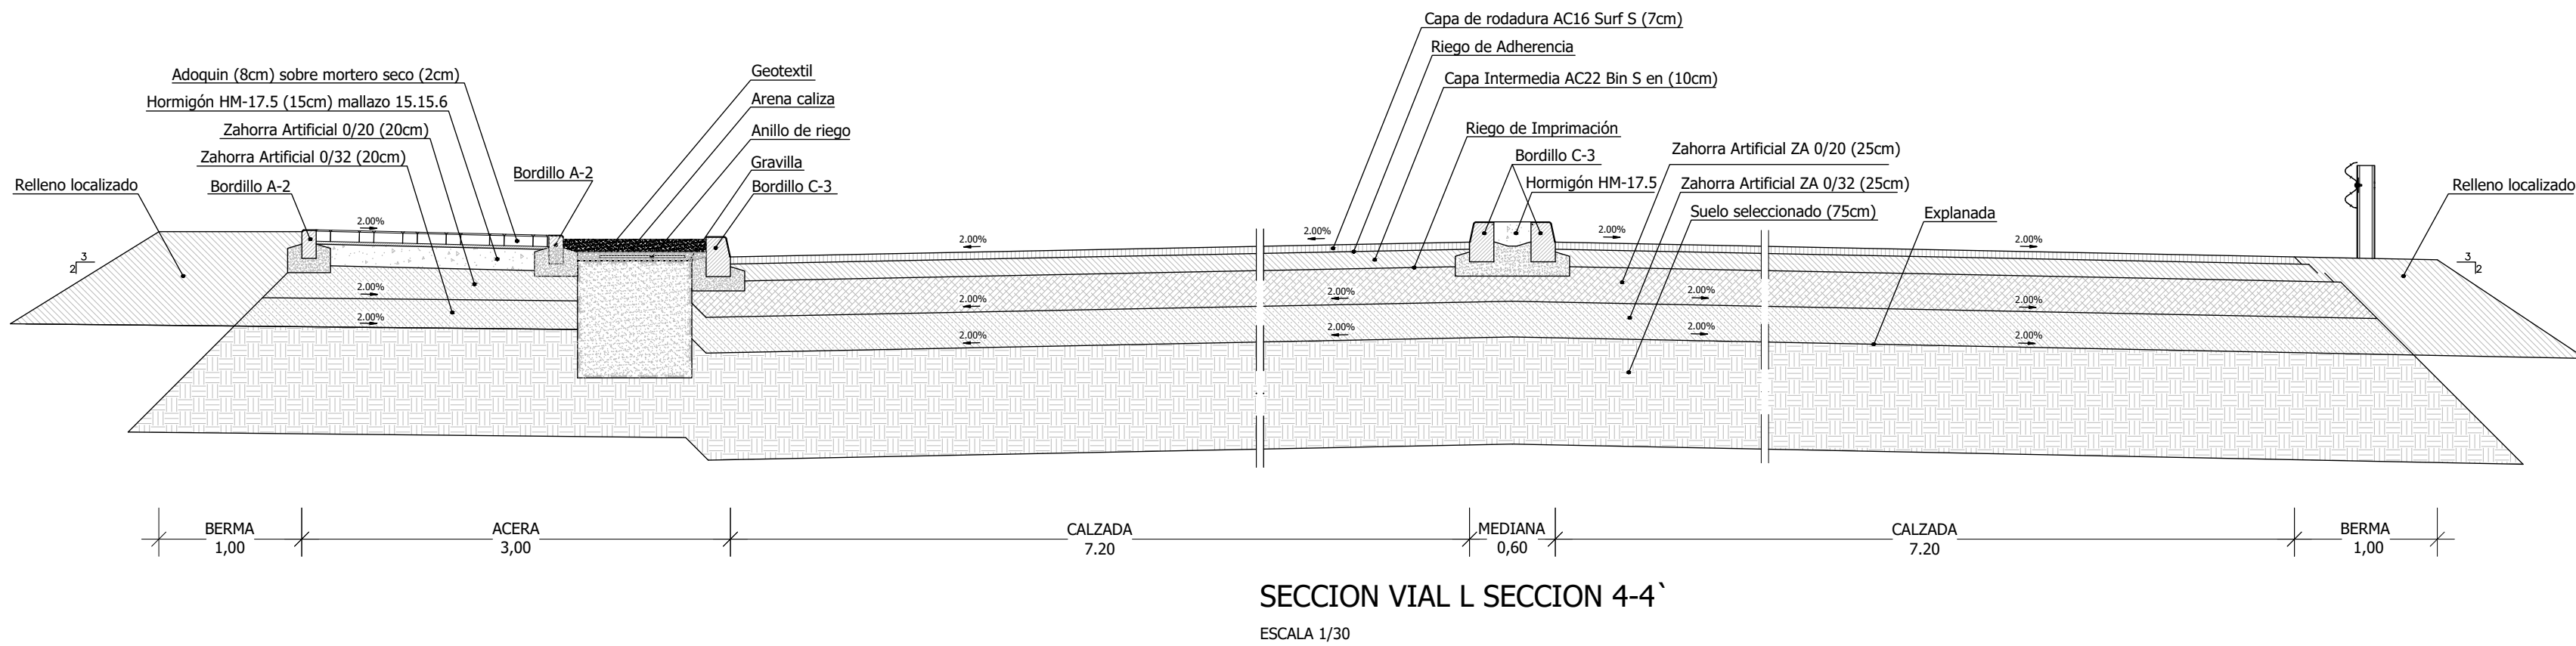


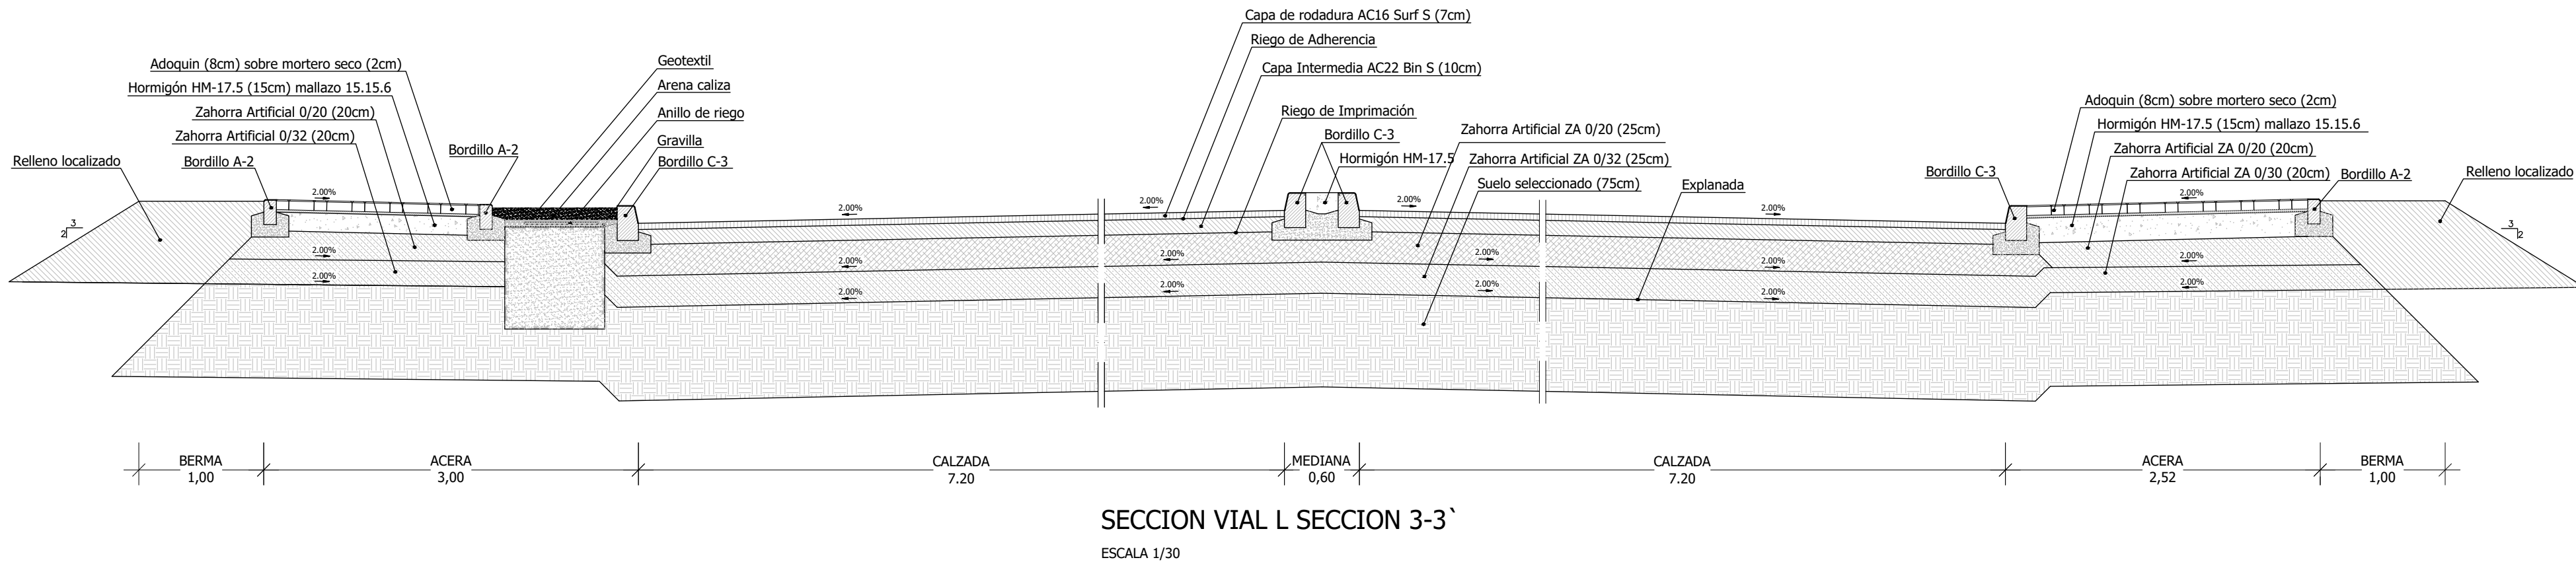


DIMENSIONES TIPO DE BORDILLOS
ESCALA 1/10


BORDILLO TIPO A-1

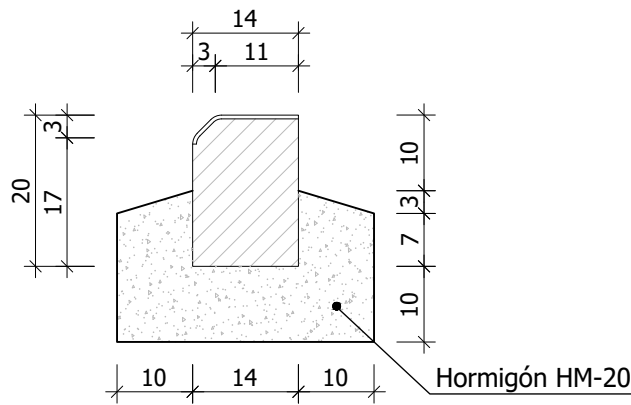


BORDILLO TIPO A-2

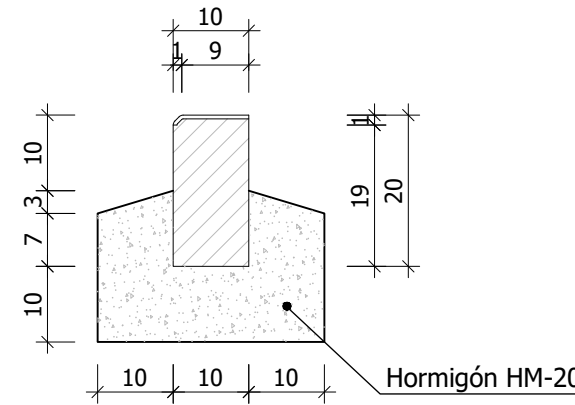

BORDILLO TIPO C-3


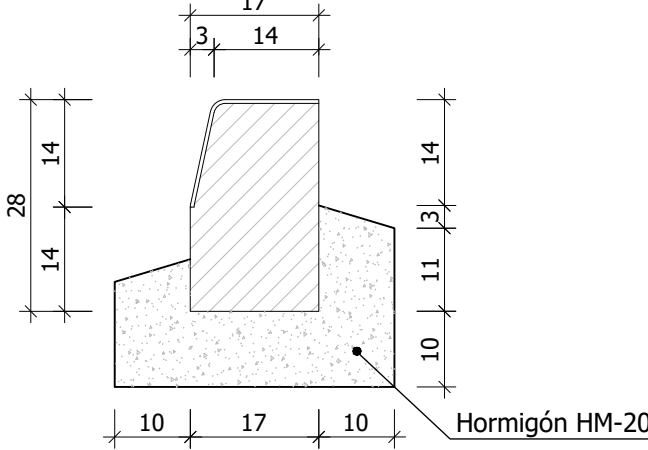


BORDILLO TIPO C-7

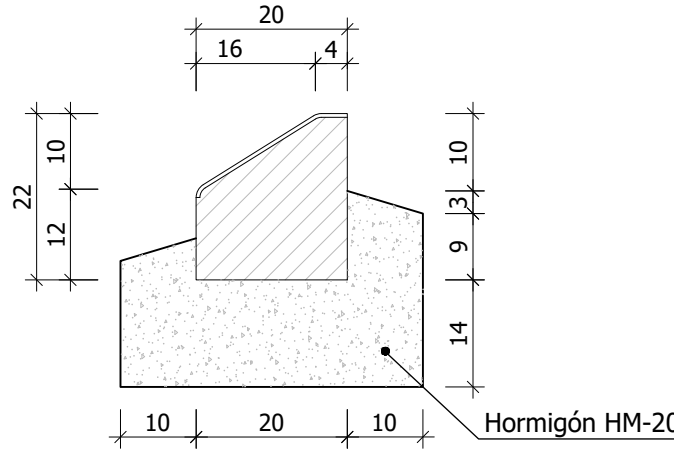

Nota: Los bordillos serán de 1m. en tramos rectos y de 0.50 m. en tramos curvos.

ESQUEMA SECCIONES

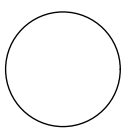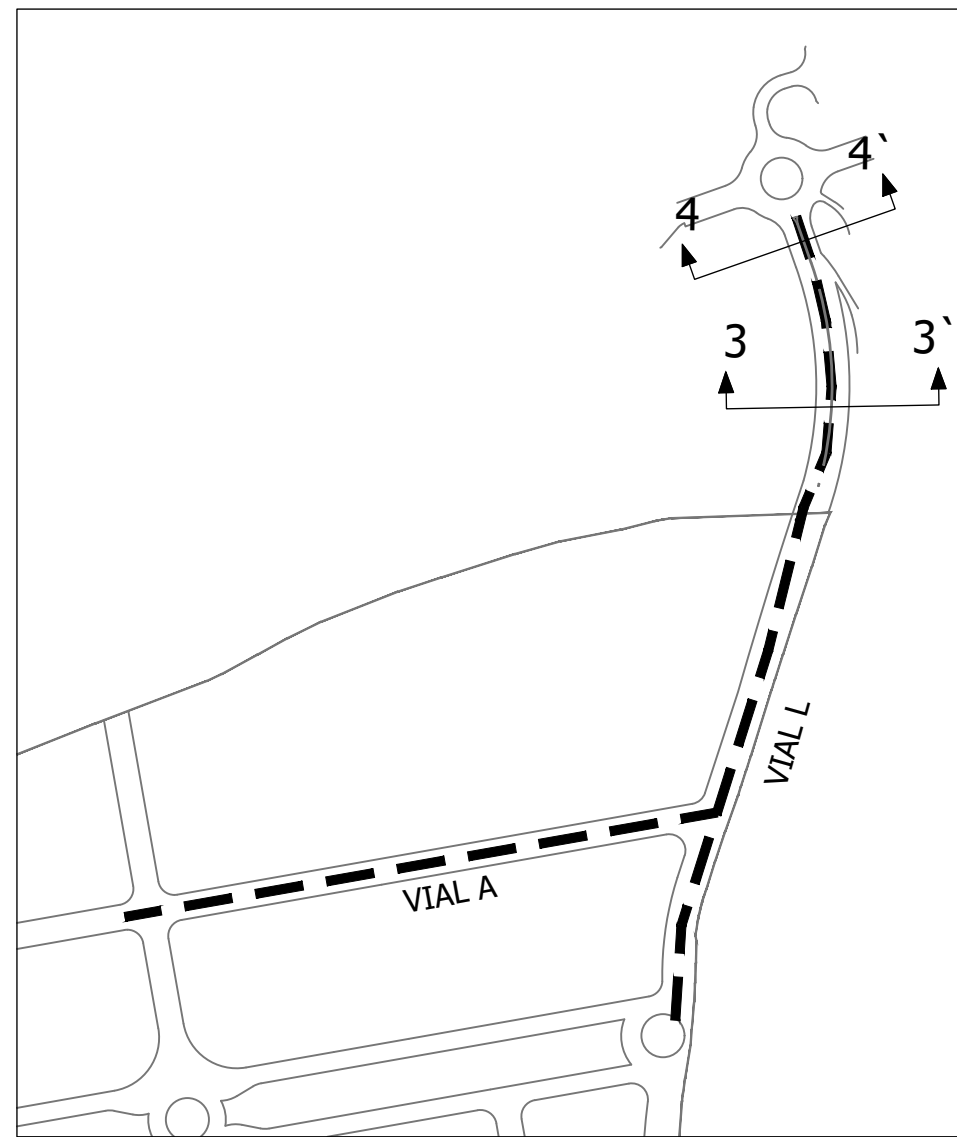

AYUNTAMIENTO DE
CIUDAD REAL



Entidad Estatal de Suelo
Ministerio de Fomento

AUTOR DEL TRABAJO
JEFE DE LA DIVISION DE
PLANAMIENTO Y PROYECTOS
Javier González Ramiro
ARQUITECTO

ESCALAS

FECHA
SEPTIEMBRE
2022

INDICADAS

ANULA AL

ANULADO POR

LOCALIDAD
CIUDAD REAL
CIUDAD REAL

PROYECTO
PLANO

PROYECTO DE URBANIZACIÓN DE LA FASE 1
DE LA ACTUACIÓN INDUSTRIAL "ORETANIA" EN CIUDAD REAL
PAVIMENTACIÓN
DETALLES VIAL "A" y "L"

PLANO Nº
MTP.06.2
HOJA
2 DE 3