






PLANTA GENERAL CATASTRO V8 ORDENACIÓN

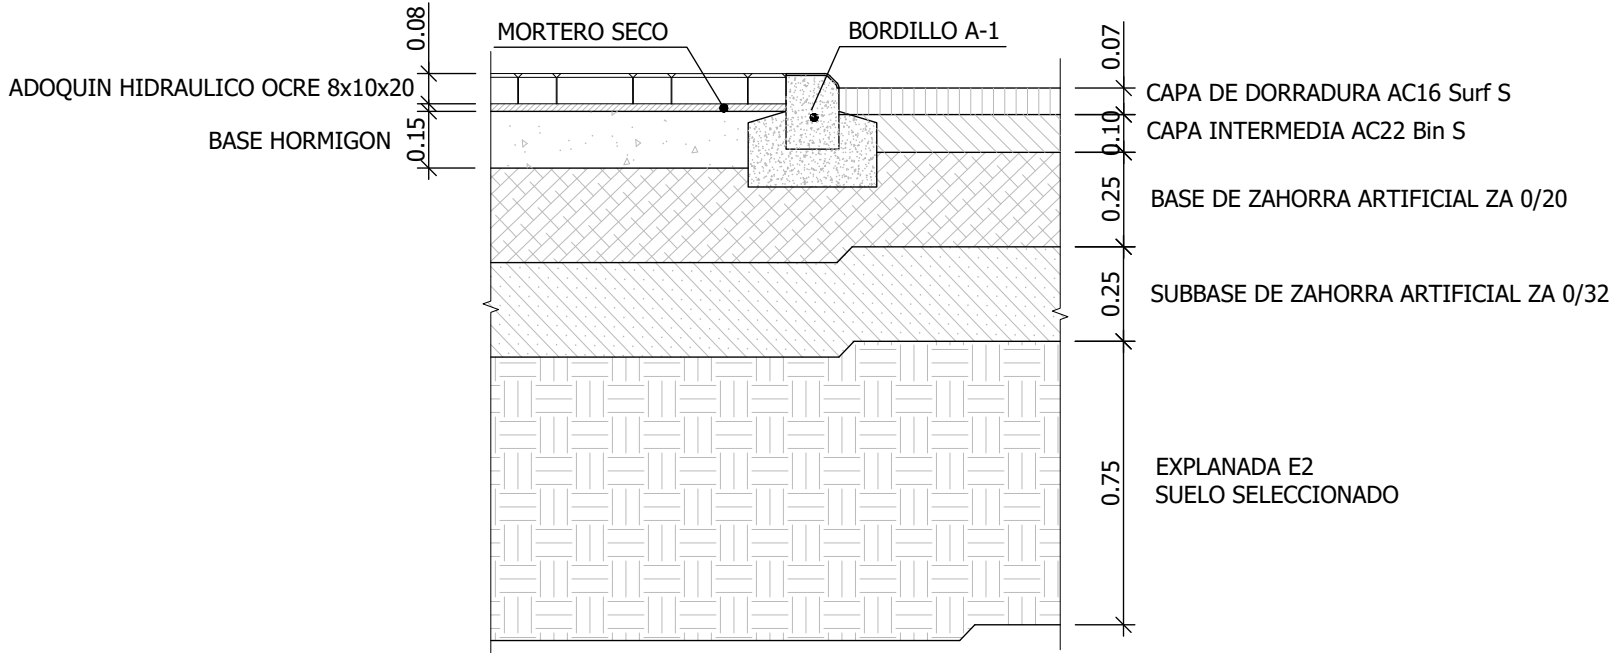

DETALLE D
ESCALA 1/20

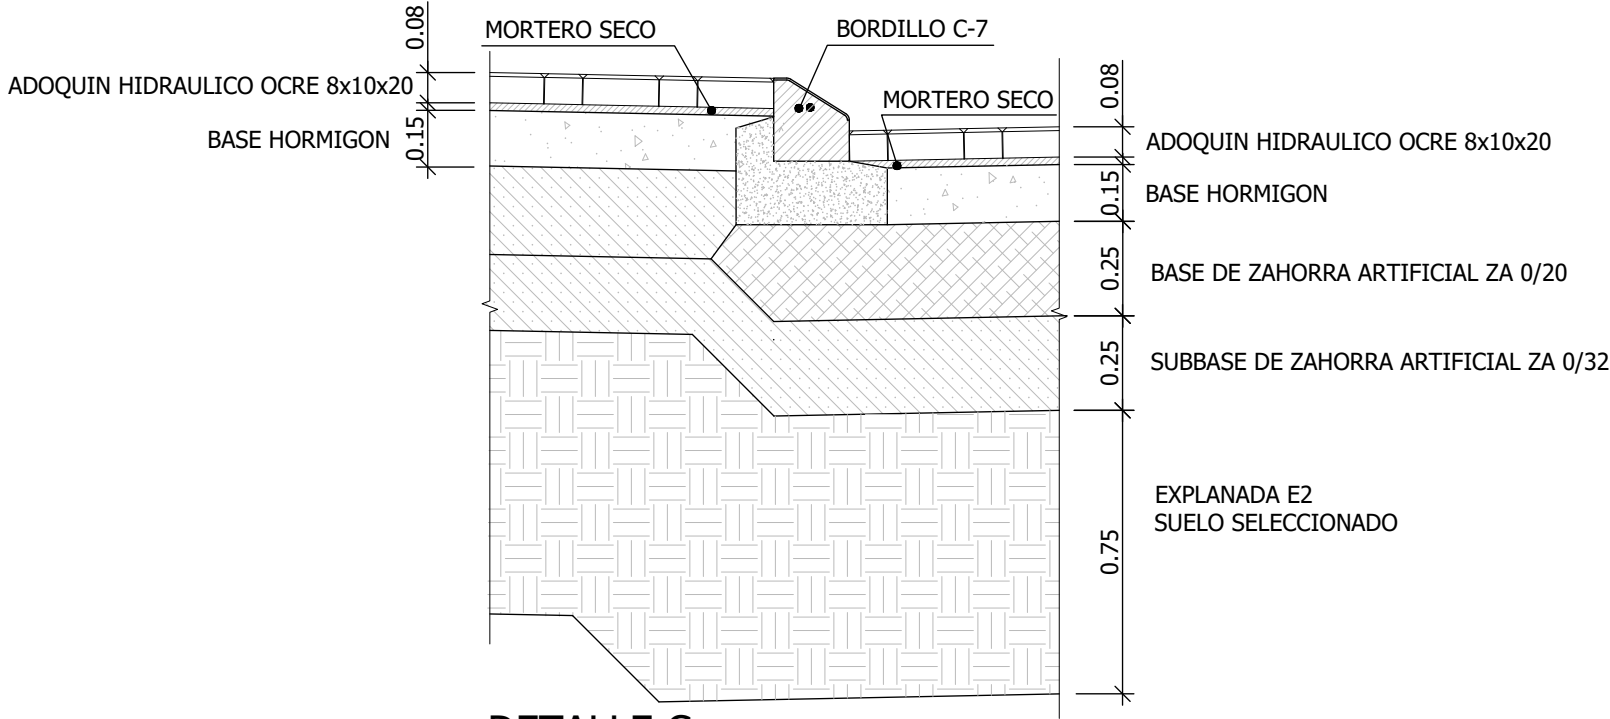


DETALLE C
ESCALA 1/20

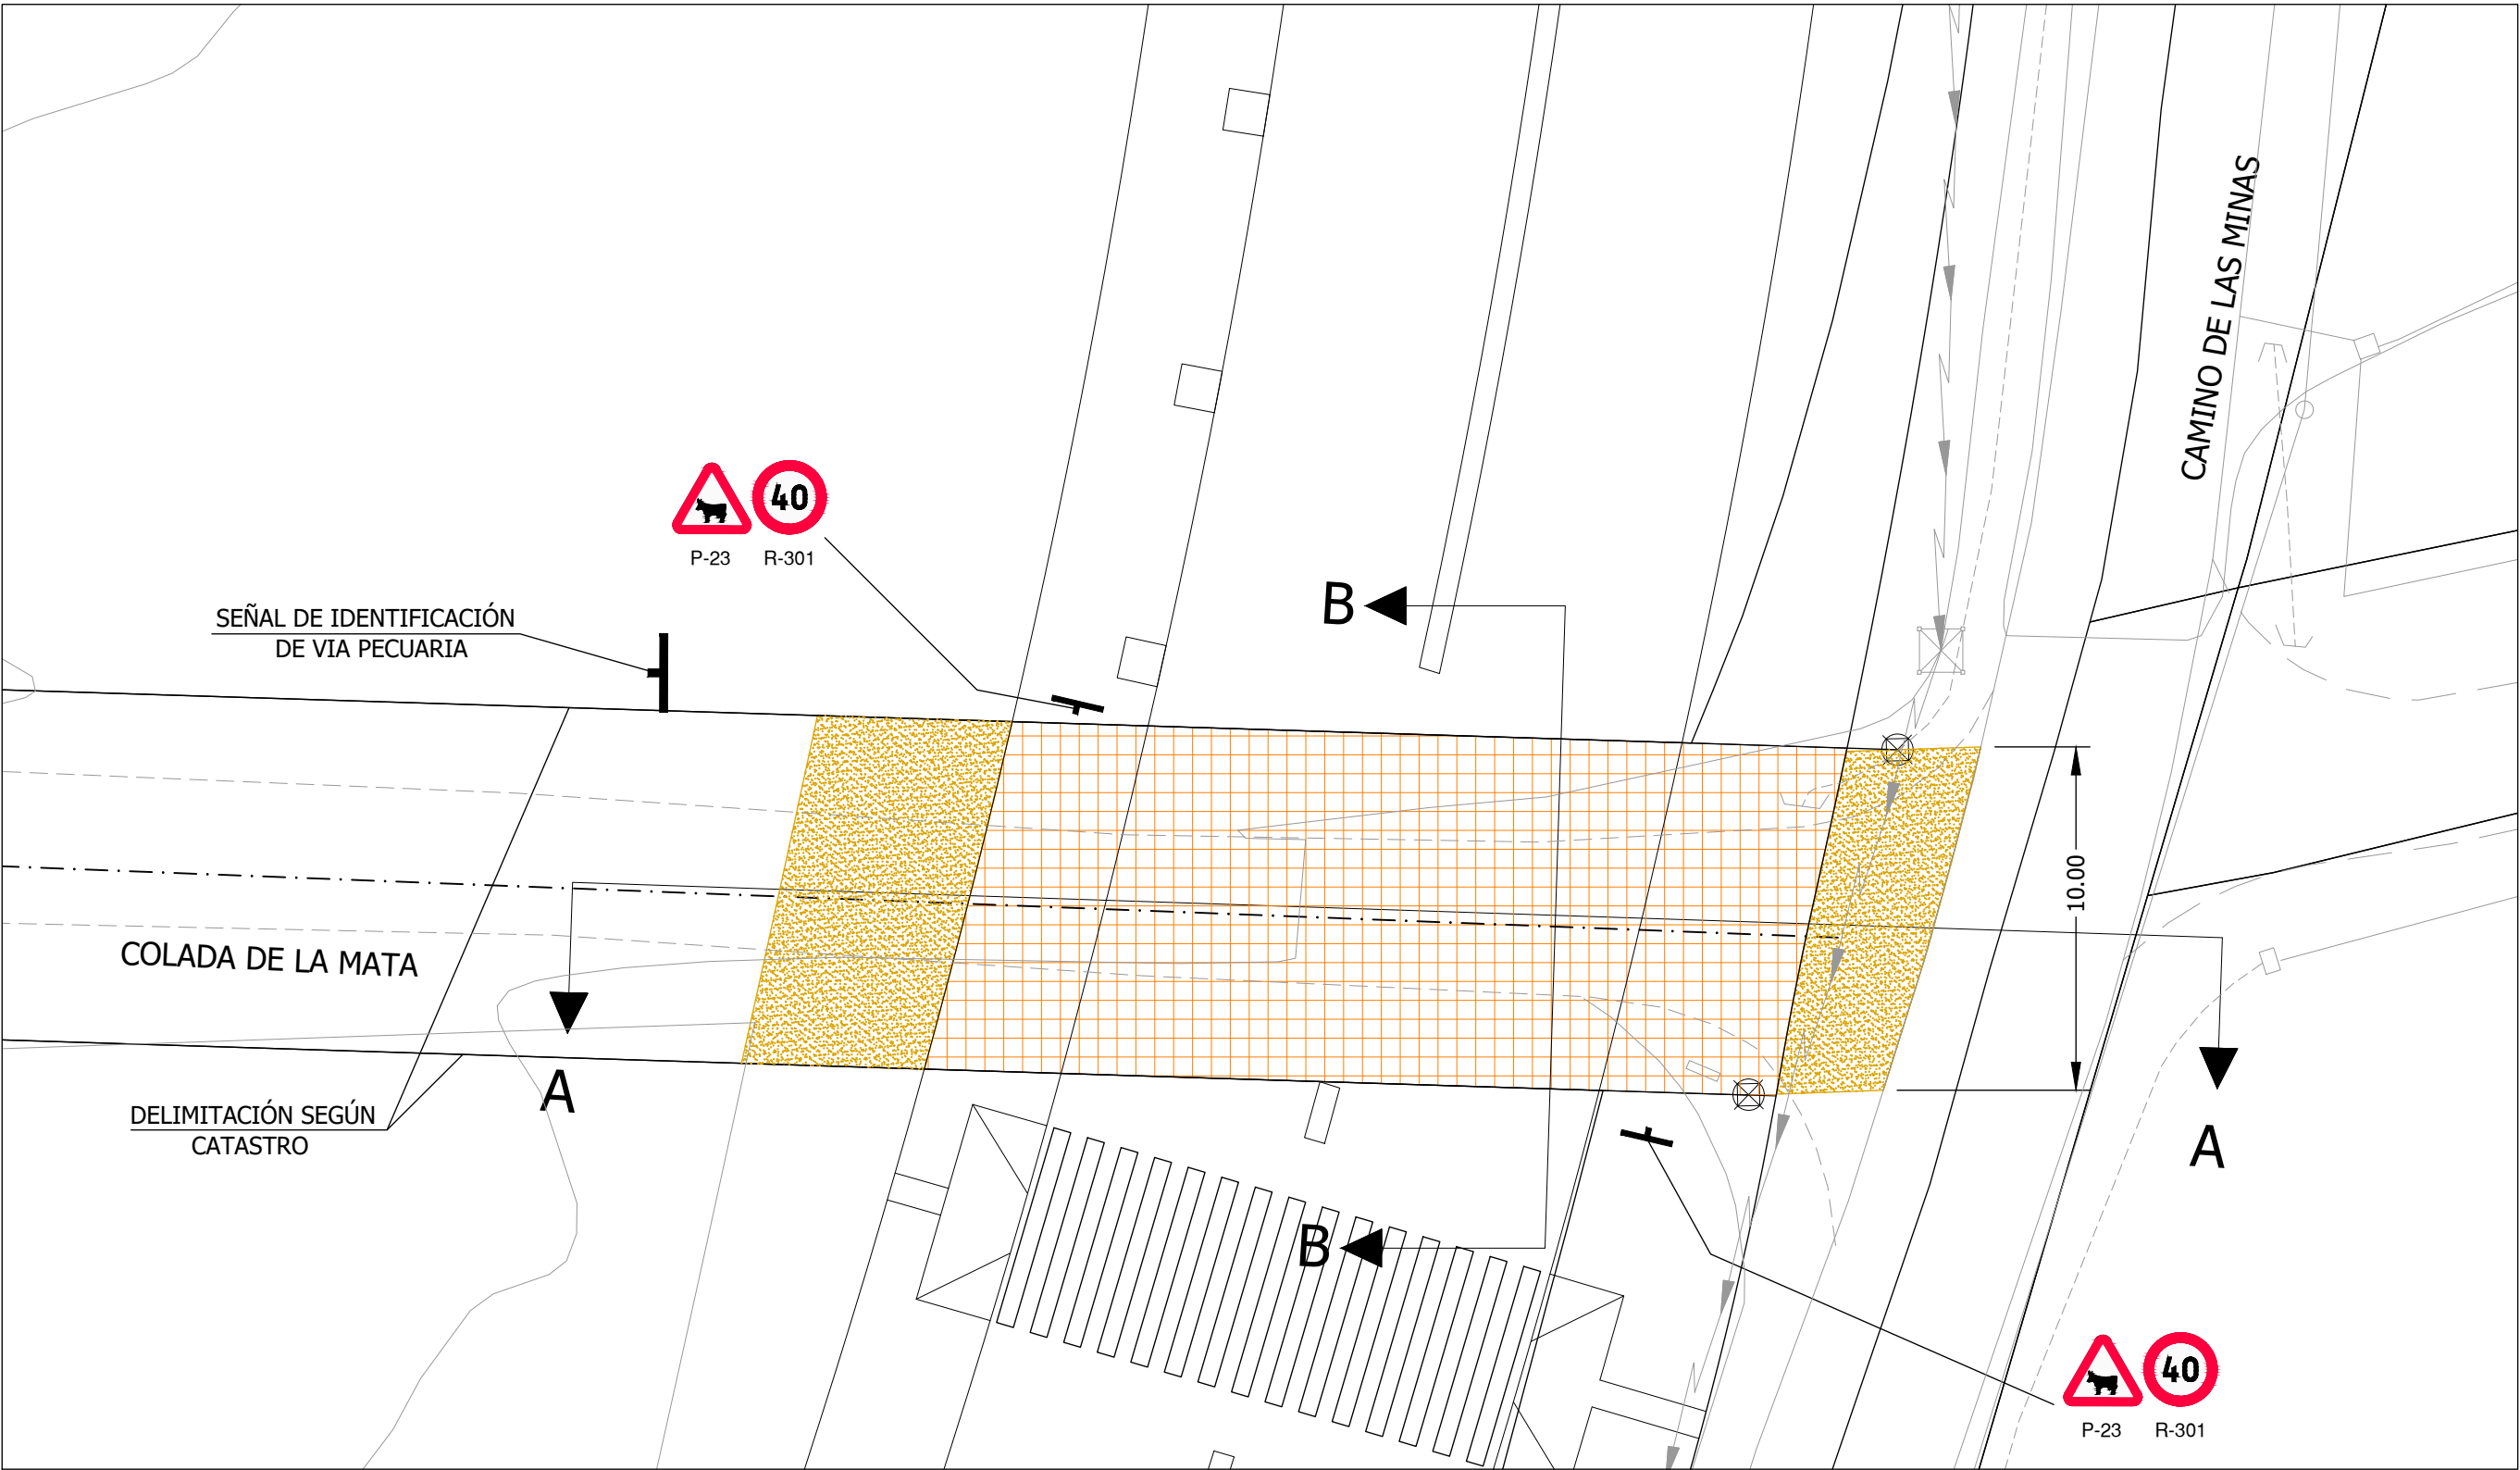


DETALLE A
ESCALA 1/500

- LEYENDA VIA PECUARIA
- MOJÓN DELIMITADOR DE VIA PECUARIA
 - 20cm ZAHORRA ARTIFICIAL ZA-20
 - ADOQUIN DE COLOR OCRE
 - EJE DE LA VIA PECUARIA (SEGÚN <http://agricultura.jccm.es>)

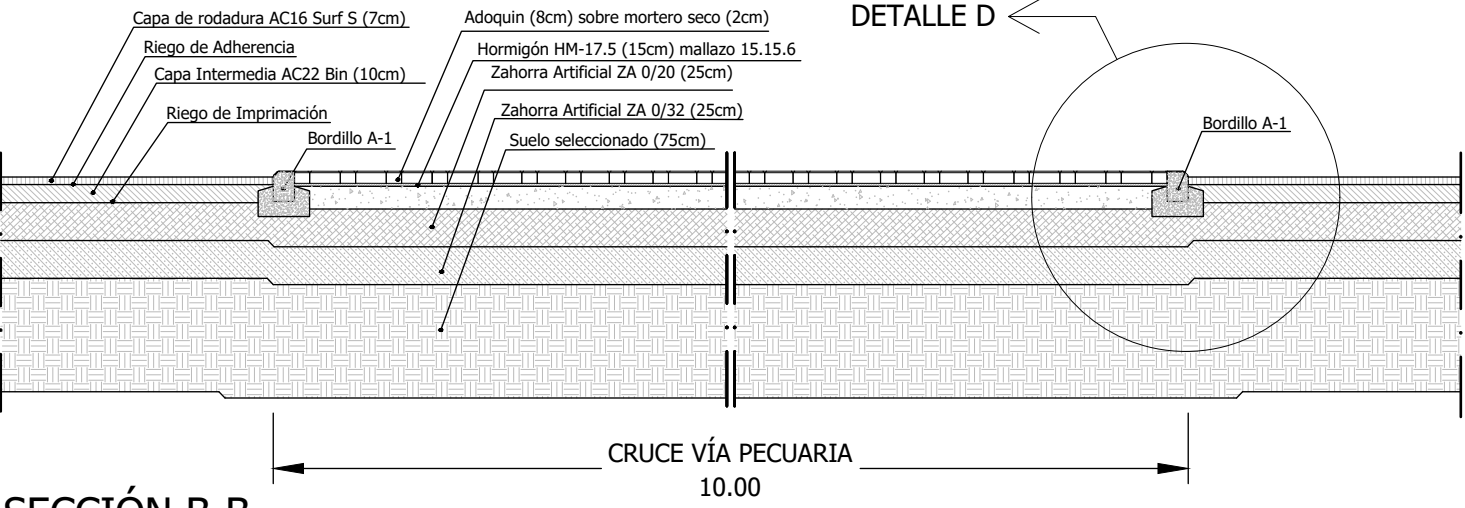

SECCIÓN B-B
ESCALA 1/500

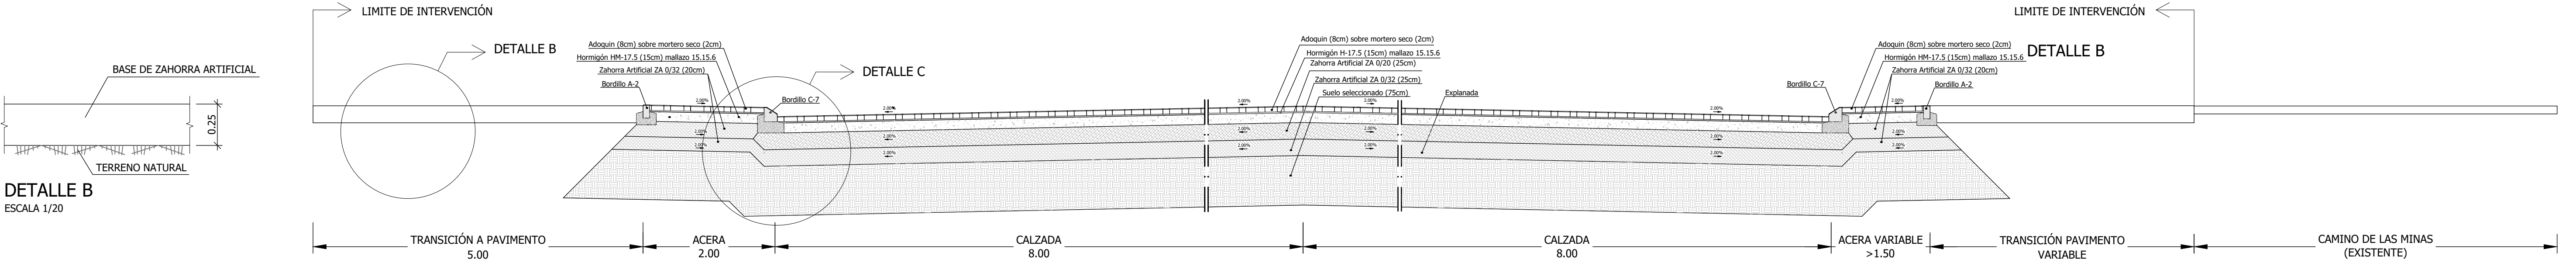

SECCIÓN A-A
ESCALA 1/500

