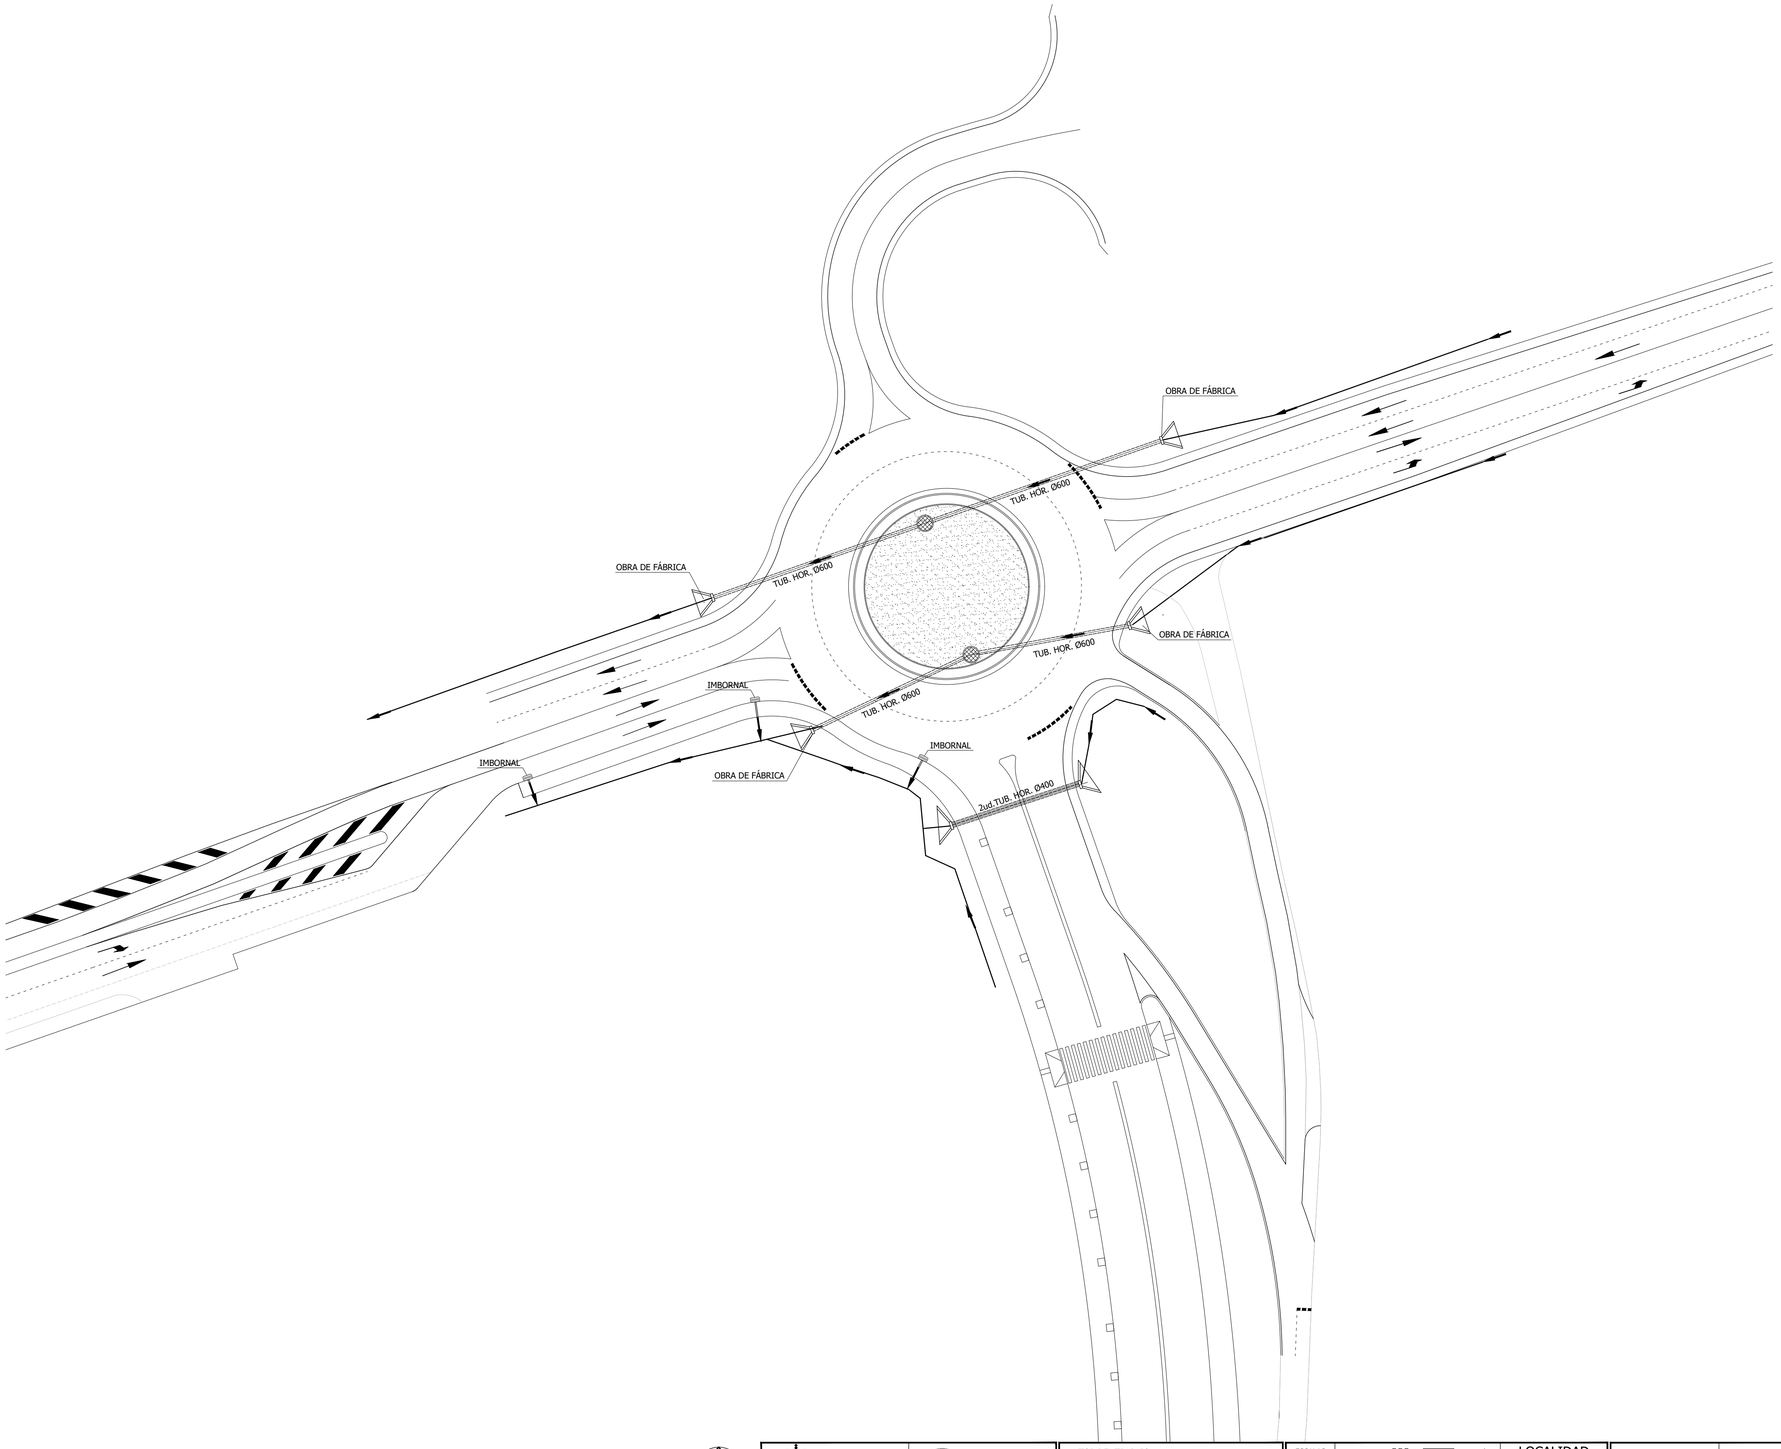

AYUNTAMIENTO DE CIUDAD REAL

Entidad Estatal de Suelo
Ministerio de Fomento

AUTOR DEL TRABAJO
JEFE DE LA DIVISION DE PLANEAMIENTO Y PROYECTOS
Javier González Ramiro
ARQUITECTO
Fecha: 2022.09.28 11:44:30 +02'00'

ESCALAS	1/500		LOCALIDAD
FECHA	ANULA AL	ANULADO POR	CIUDAD REAL
SEPTIEMBRE 2022			CIUDAD REAL

PROYECTO	PROYECTO DE URBANIZACIÓN DE LA FASE 1 DE LA ACTUACIÓN INDUSTRIAL "ORETANIA" EN CIUDAD REAL	PLANO Nº MTP.08.10.1
PLANO	GLORIETA DE ACCESO N-430 DRENAJE. PLANTA	HOJA 1 DE 1