

PLANO DE COMPARACION		624
P.K.		0+000
DISTANCIAS	AL ORIGEN	0.000
	PARCIALES	0.000
ORDENADAS	RASANTE	632.810
	TERRENO	632.10
COTAS ROJAS	DESMONTE	
	TERRAPLEN	0.71
ACUERDOS VERTICALES		
DIAGRAMA DE PERALTES	BORDE DERECHO	BD:2.00%
	BORDE IZQUIERDO	BI:2.00%

PLANO DE COMPARACION		626
P.K.		0+000
DISTANCIAS	AL ORIGEN	0.000
	PARCIALES	0.000
ORDENADAS	RASANTE	632.100
	TERRENO	632.10
COTAS ROJAS	DESMONTE	0.00
	TERRAPLEN	0.14
ACUERDOS VERTICALES		
DIAGRAMA DE PERALTES	BORDE DERECHO	BD:2.00%
	BORDE IZQUIERDO	BI:2.00%

PLANO DE COMPARACION		624
P.K.		0+000
DISTANCIAS	AL ORIGEN	0.000
	PARCIALES	0.000
ORDENADAS	RASANTE	631.890
	TERRENO	632.07
COTAS ROJAS	DESMONTE	0.18
	TERRAPLEN	0.83
ACUERDOS VERTICALES		
DIAGRAMA DE PERALTES	BORDE DERECHO	BD:0.00%
	BORDE IZQUIERDO	BI:2.00%

VIAL L




ESCALA V 1/200 H 1/100

N-430-1

ESCALA V 1/200 H 1/100

CAMINO

ESCALA V 1/200 H 1/100

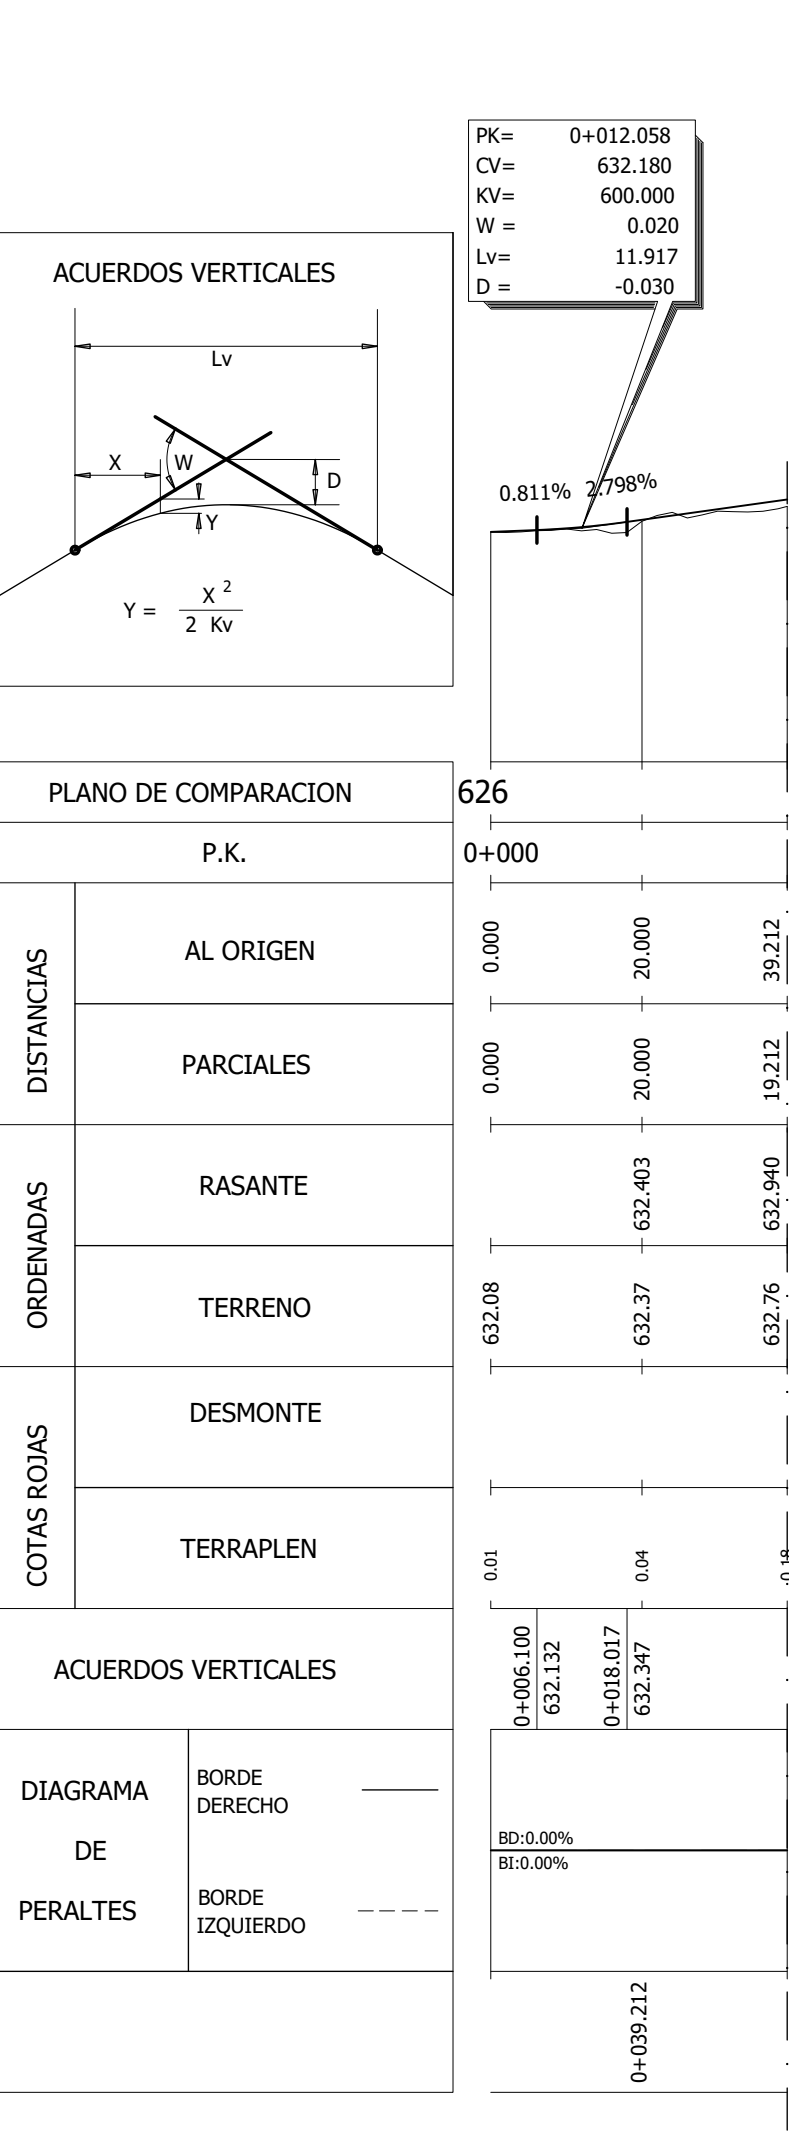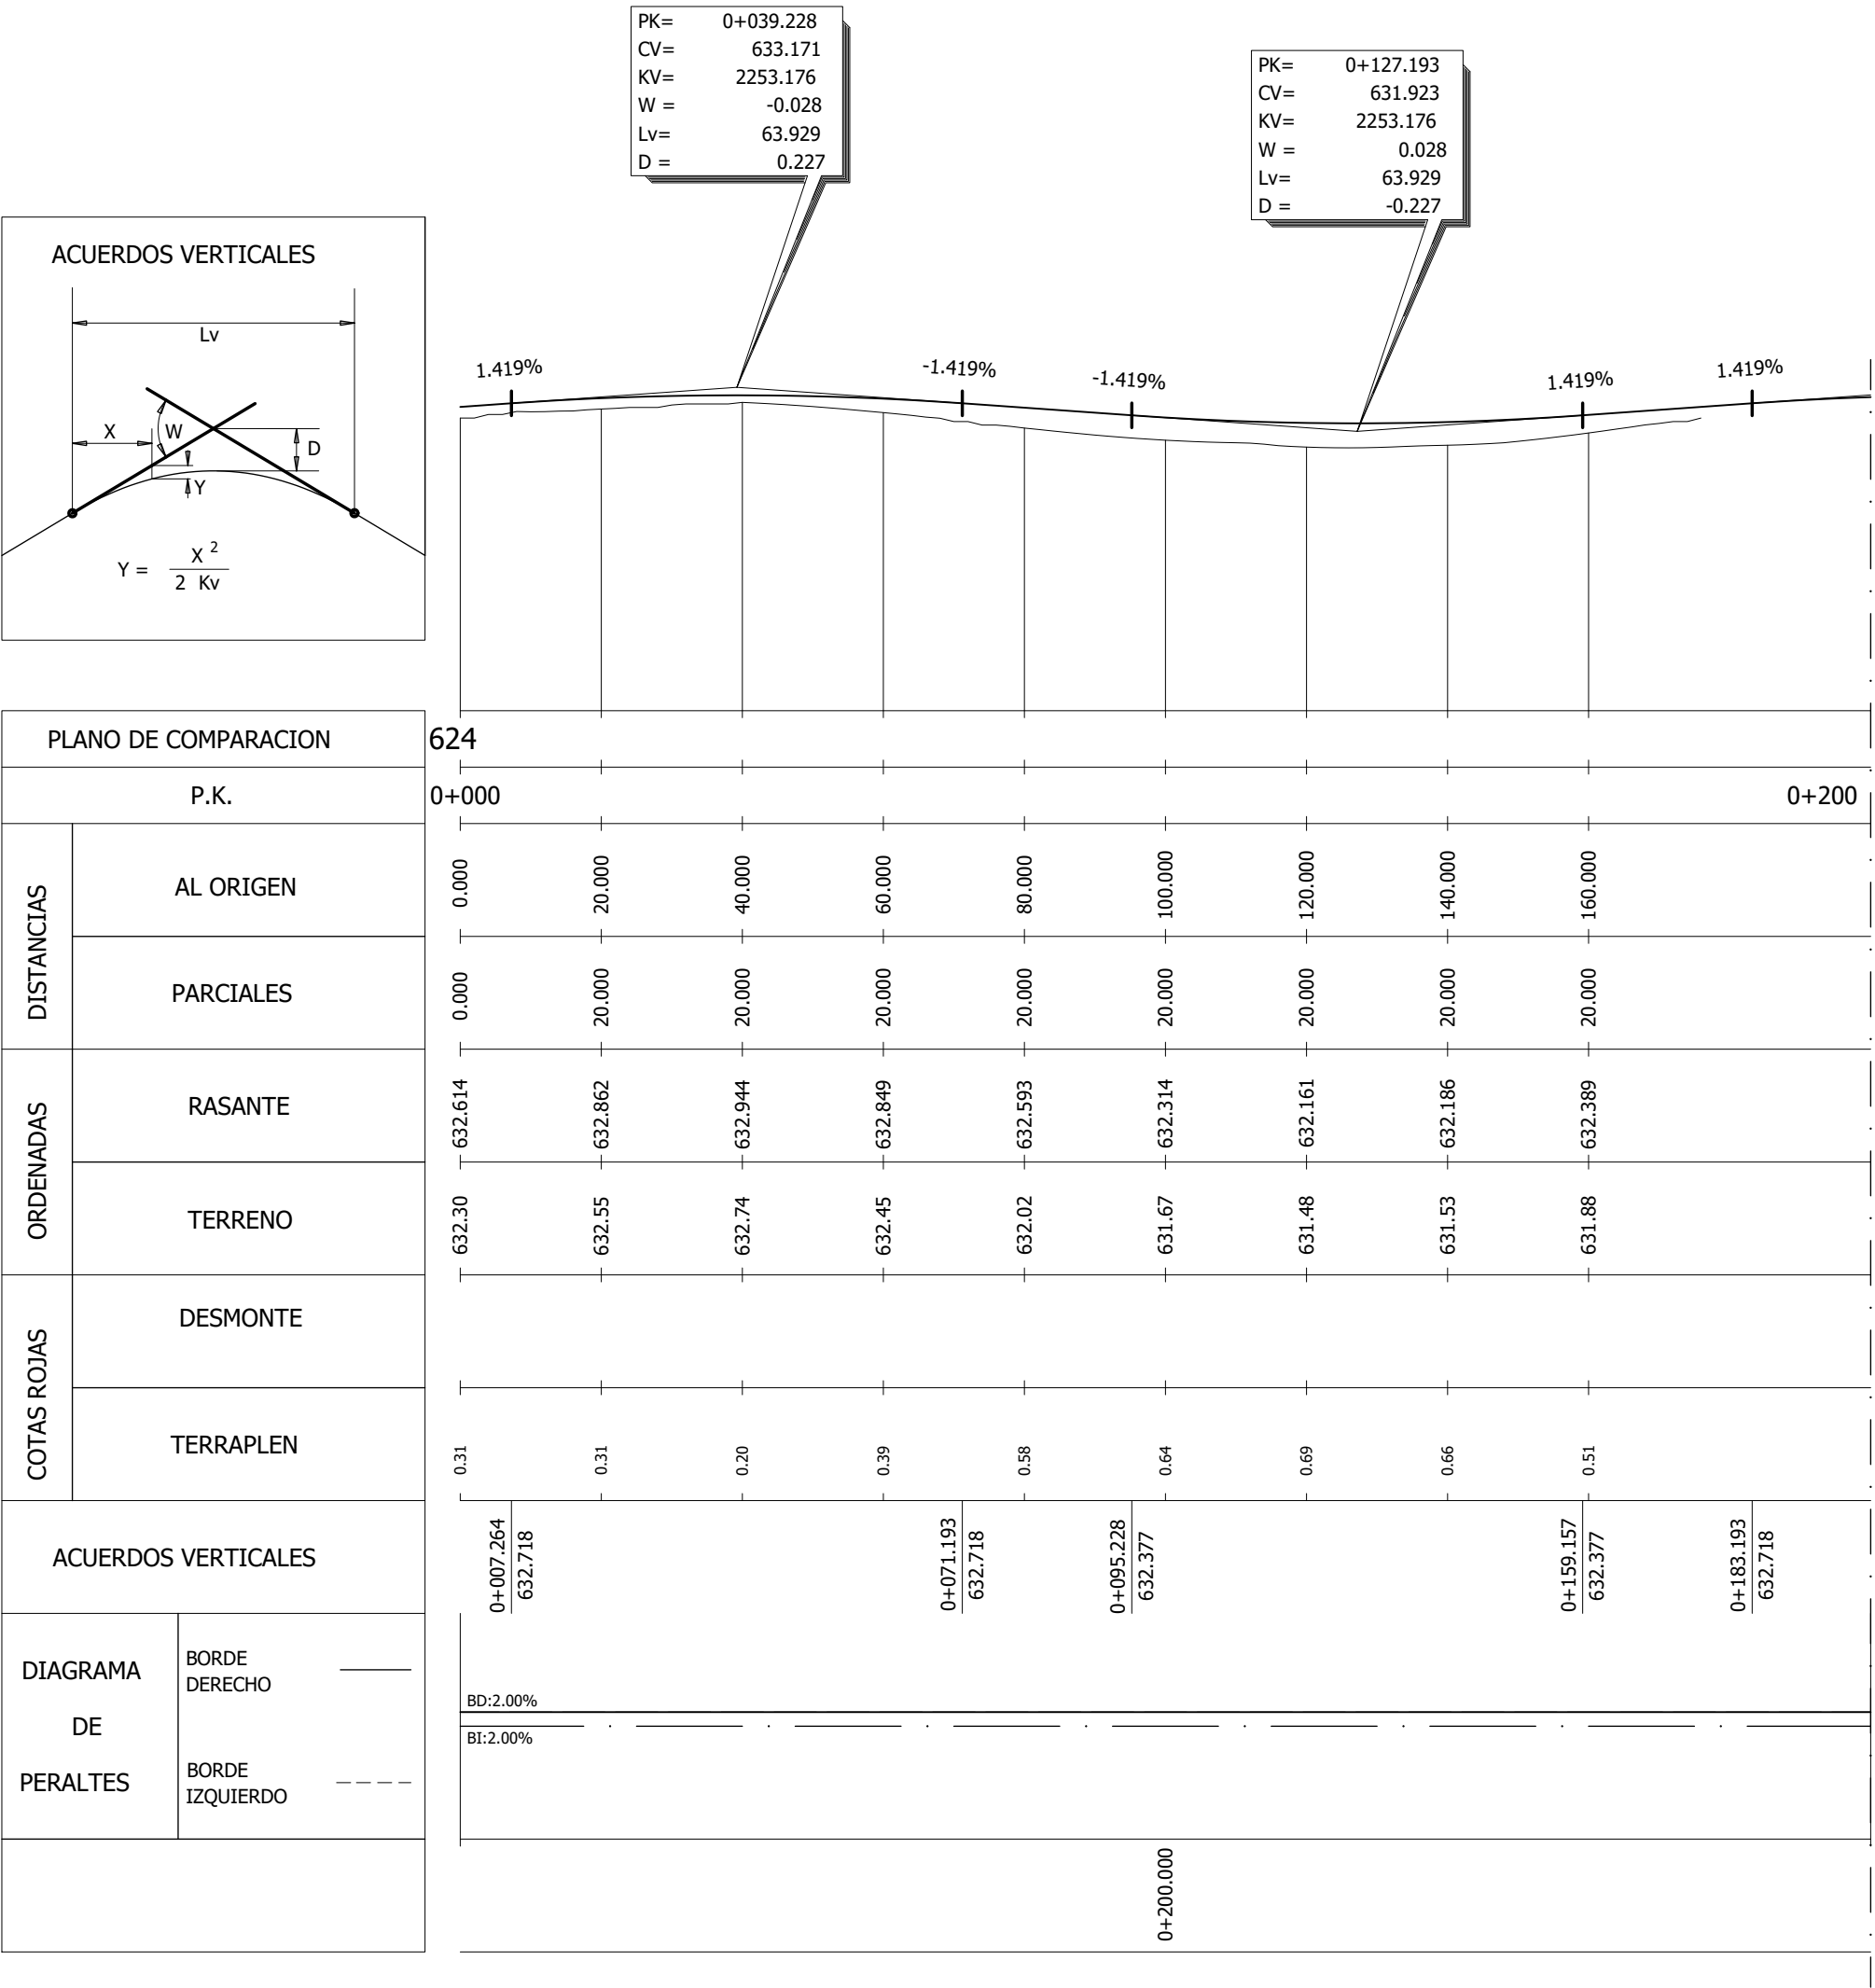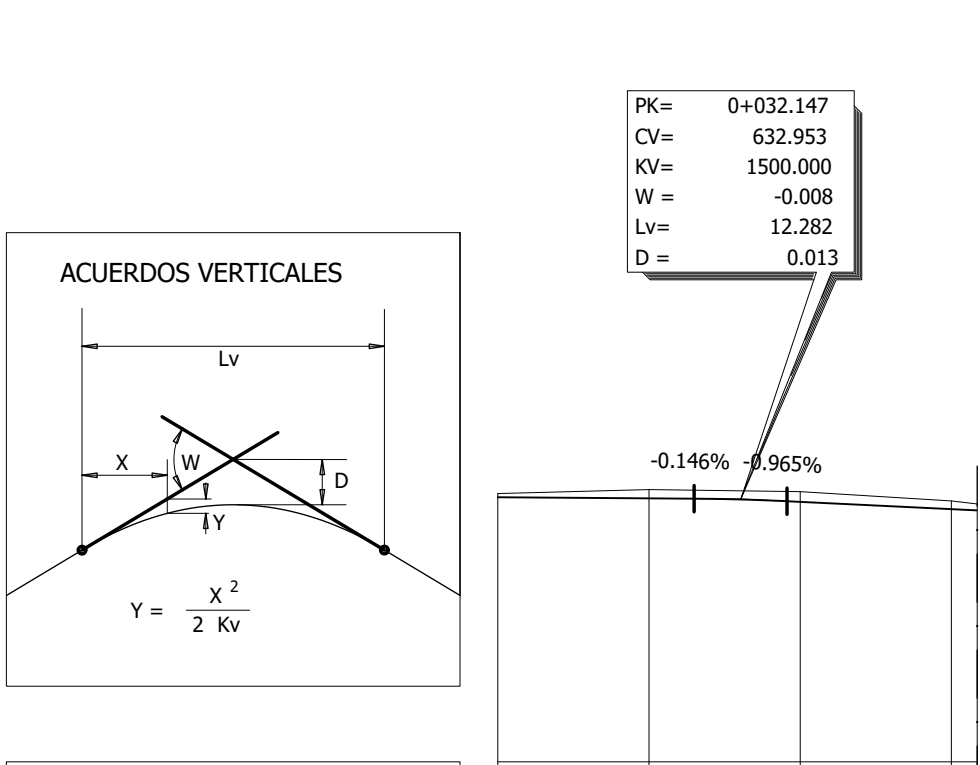

N-430-2

ESCALA V 1/200 H 1/100

ANILLO DE GLORIETA

ESCALA V 1/200 H 1/100

CAMINO MIGUEL TURRA

ESCALA V 1/200 H 1/100

