


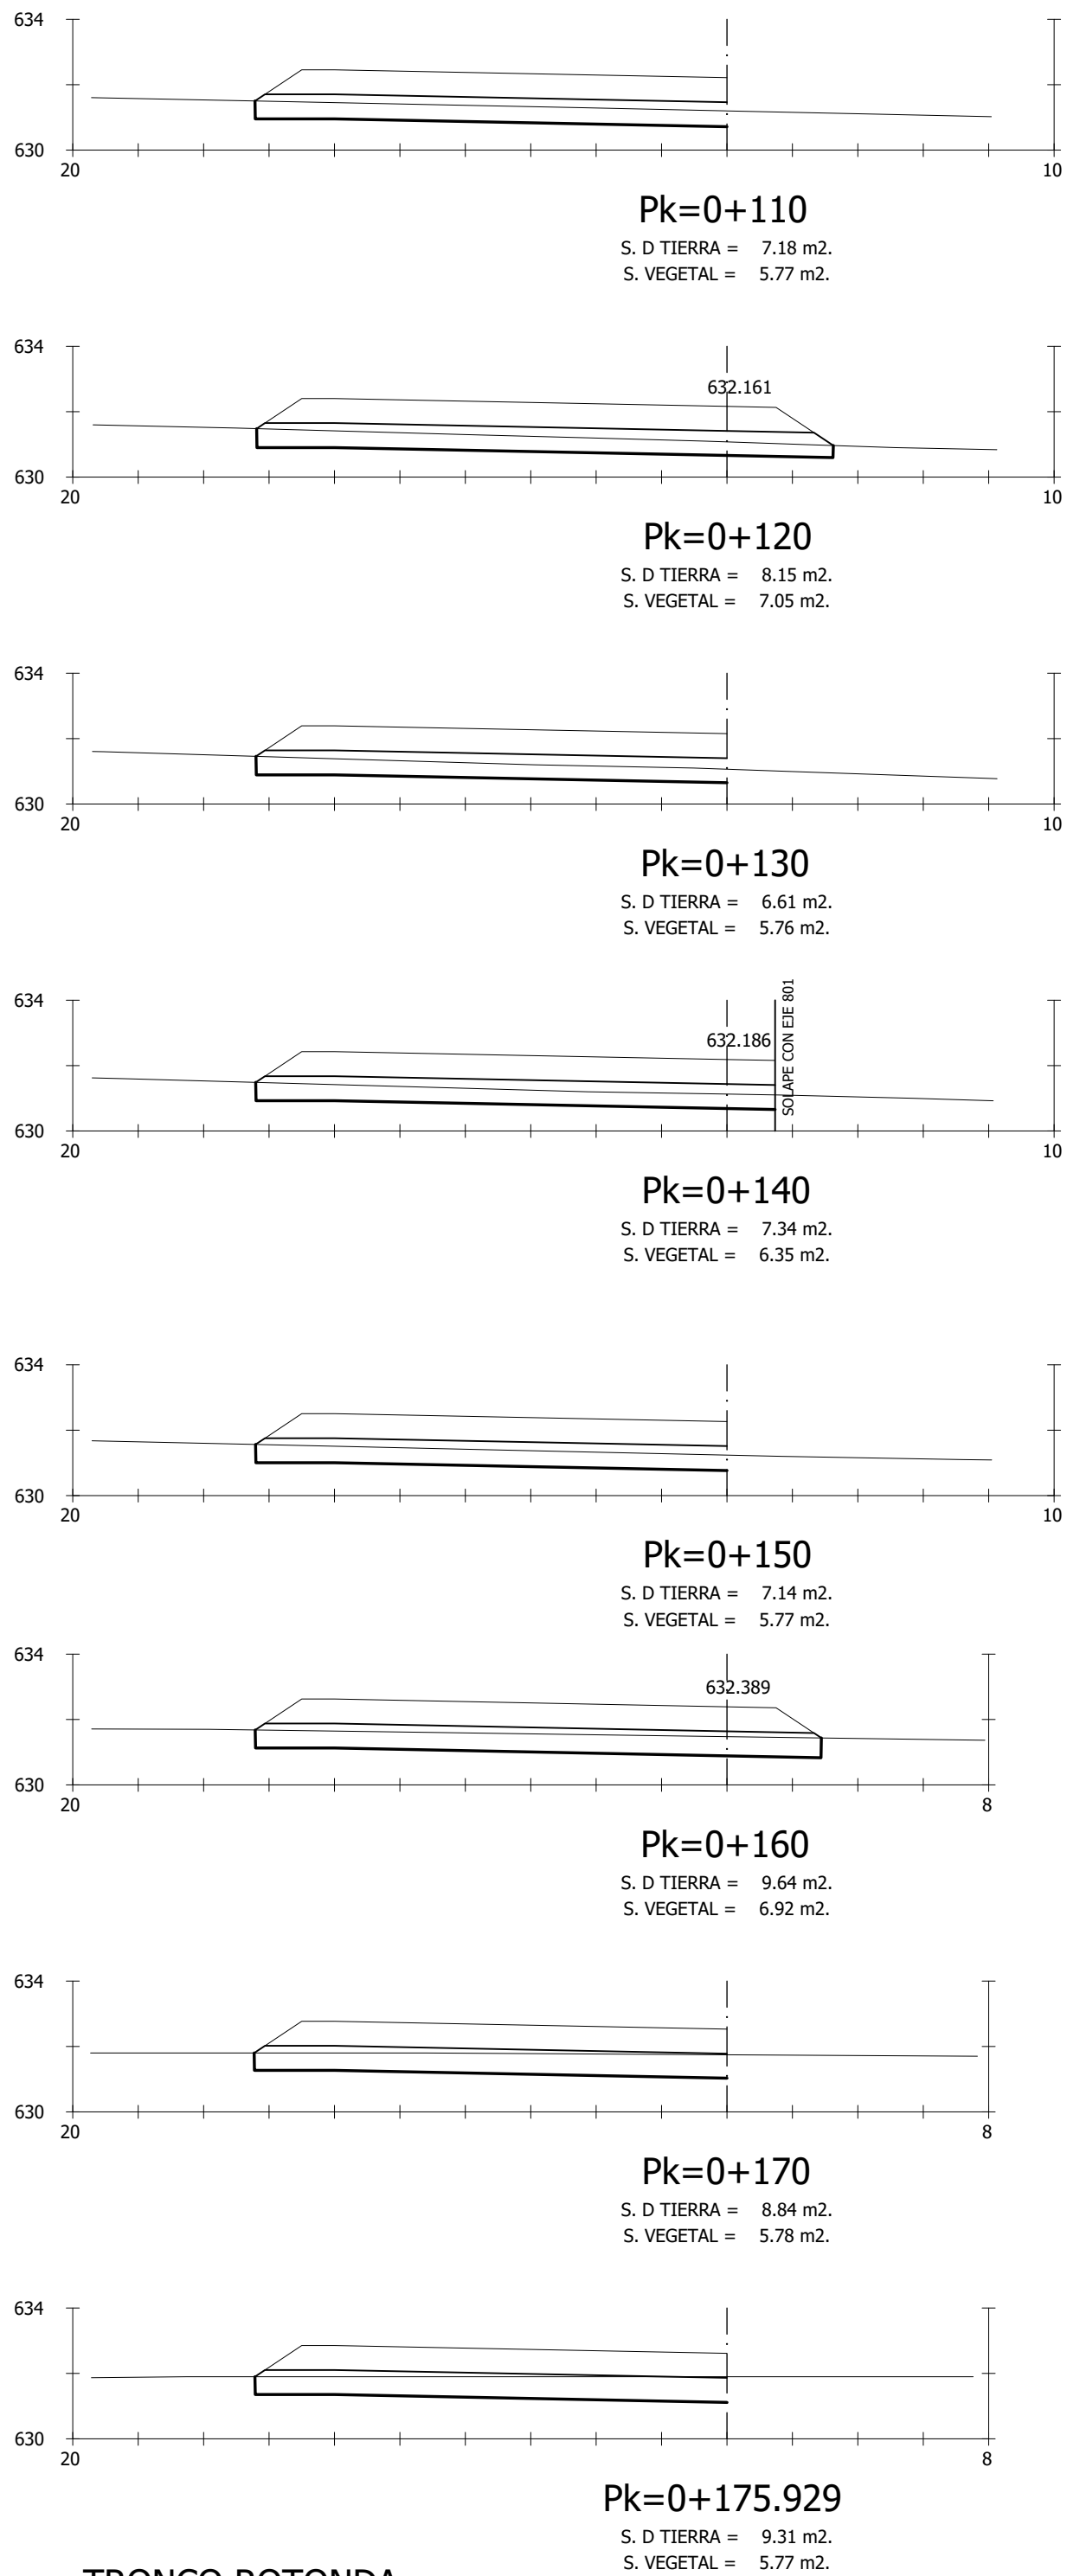


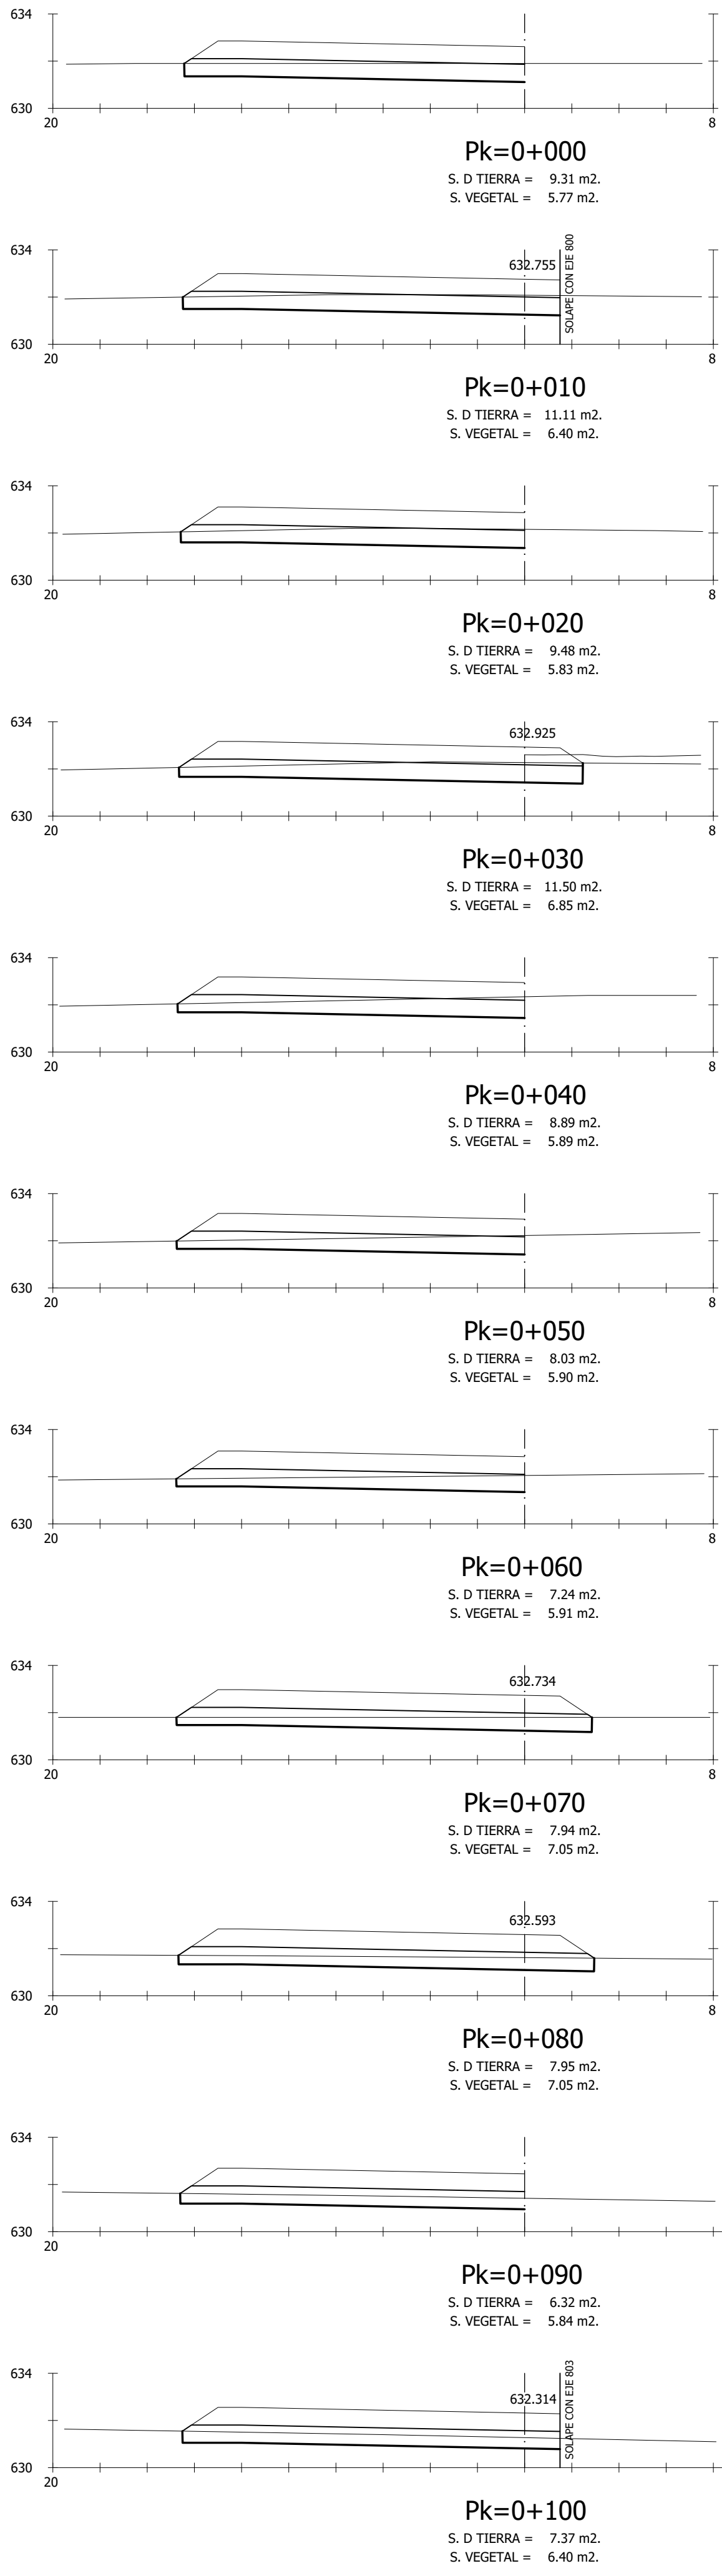

TRONCO ROTONDA
ESCALA V 1/200 H 1/100

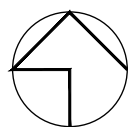

AYUNTAMIENTO DE
CIUDAD REAL

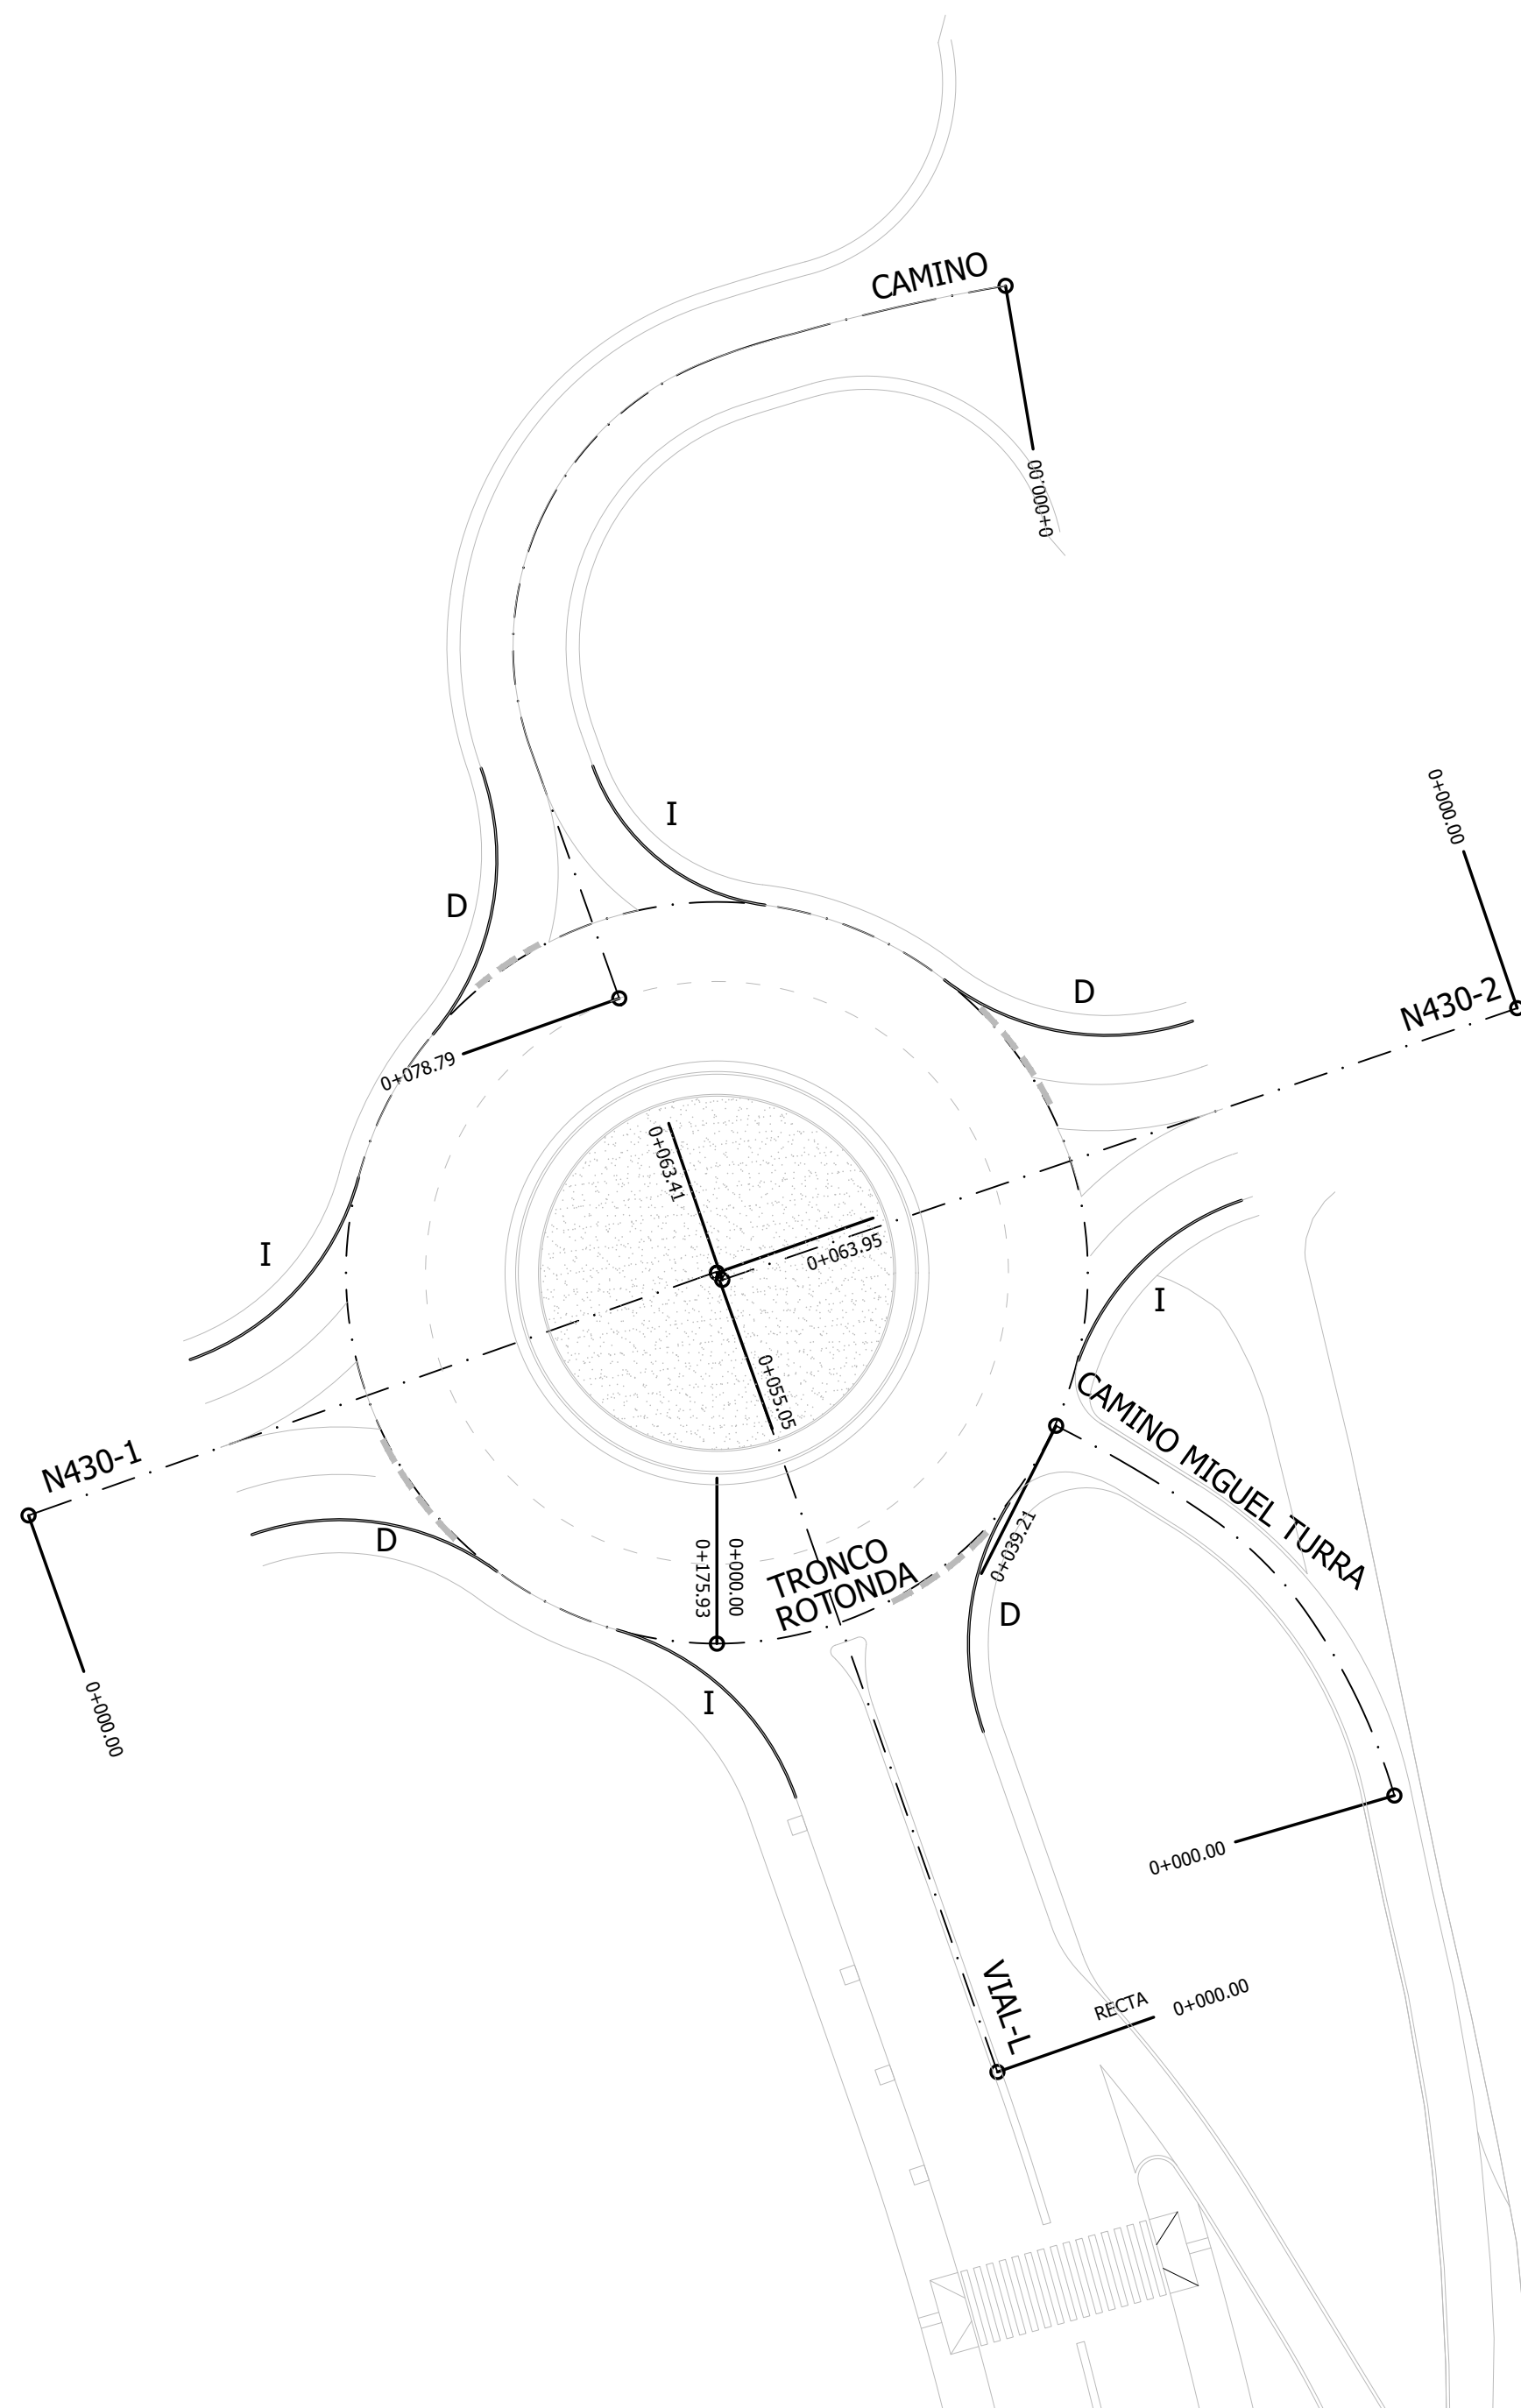

Entidad Estatal de Suelo
Ministerio de Fomento

AUTOR DEL TRABAJO
JEFE DE LA DIVISION DE
PLANAMIENTO Y PROYECTOS
Javier González Ramiro
ARQUITECTO

ESCALAS
FECHA
SEPTIEMBRE
2022

1/500
ANULA AL
ANULADO POR

LOCALIDAD
CIUDAD REAL
CIUDAD REAL

PROYECTO
PLANO

PROYECTO DE URBANIZACIÓN DE LA FASE 1
DE LA ACTUACIÓN INDUSTRIAL "ORETANIA" EN CIUDAD REAL
GLORIETA DE ACCESO N-430
PERFILES TRANSVERSALES

PLANO Nº
MTP.08.7
HOJA
3 DE 3