




BORDILLO TIPO A-1

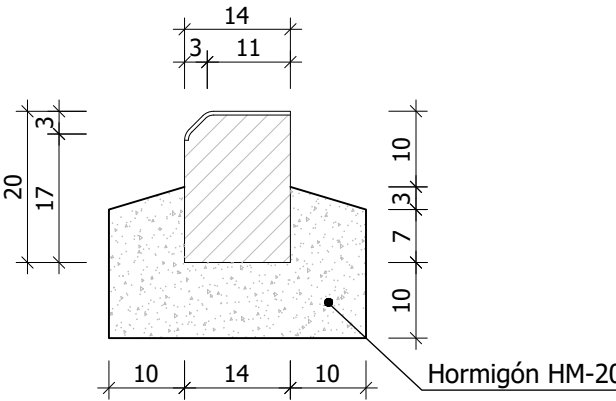


BORDILLO TIPO C-7

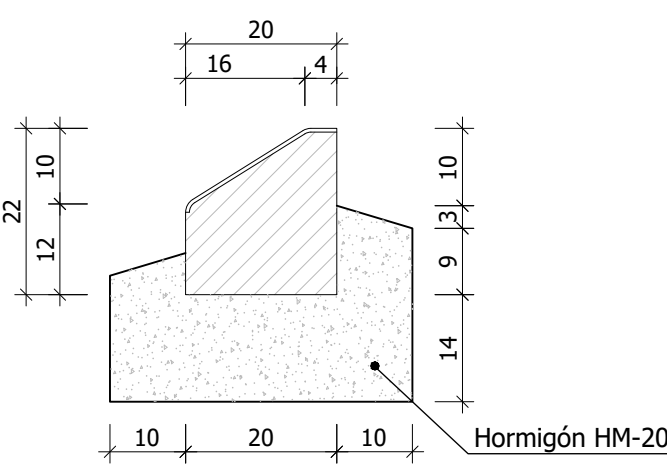

BORDILLO TIPO C-3


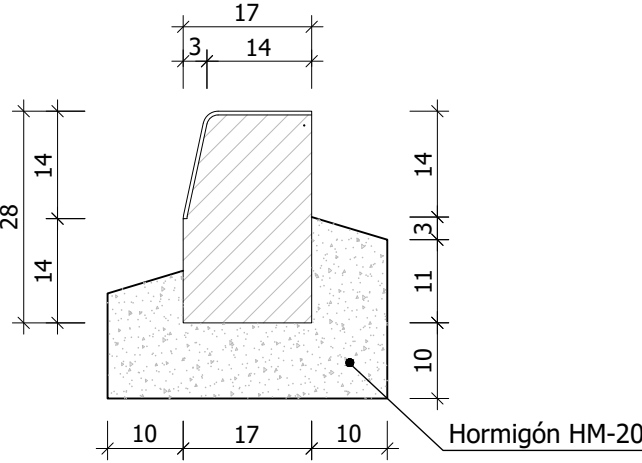


BORDILLO TIPO A-2

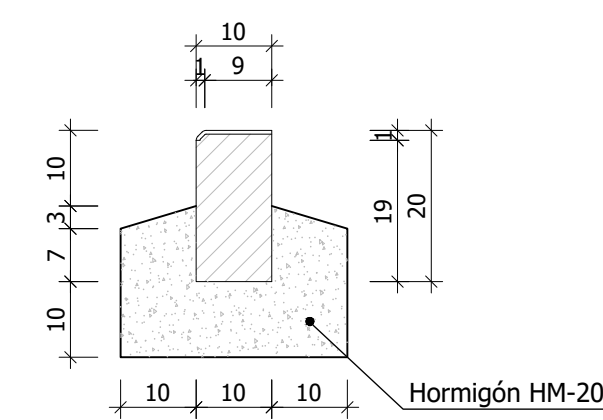


Nota: Los bordillos serán de 1m. en tramos rectos y de 0.50 m. en tramos curvos.


ESQUEMA SECCIONES

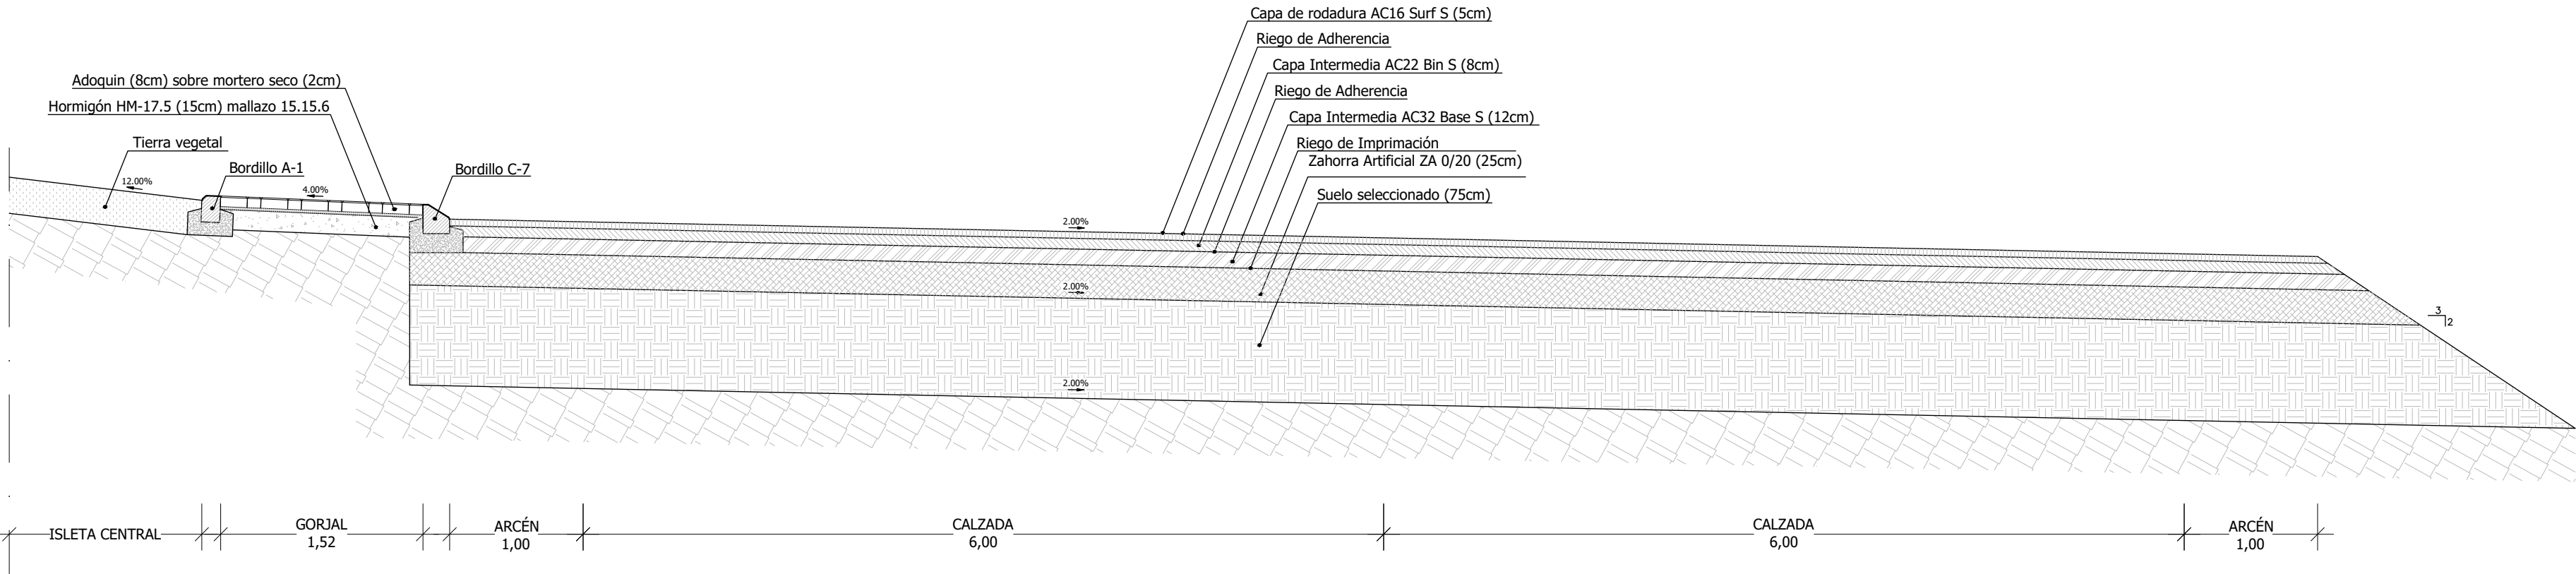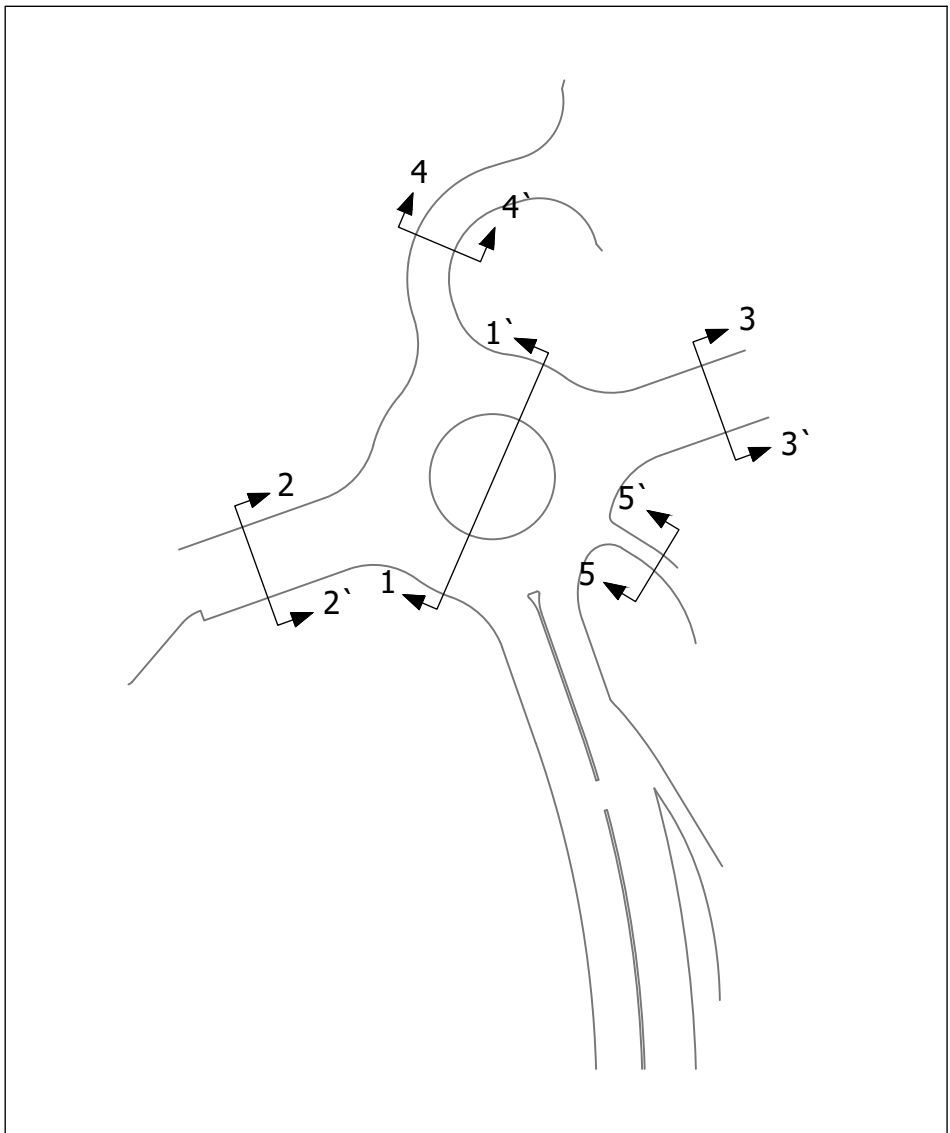


SECCION 1-1`
ESCALA 1/30

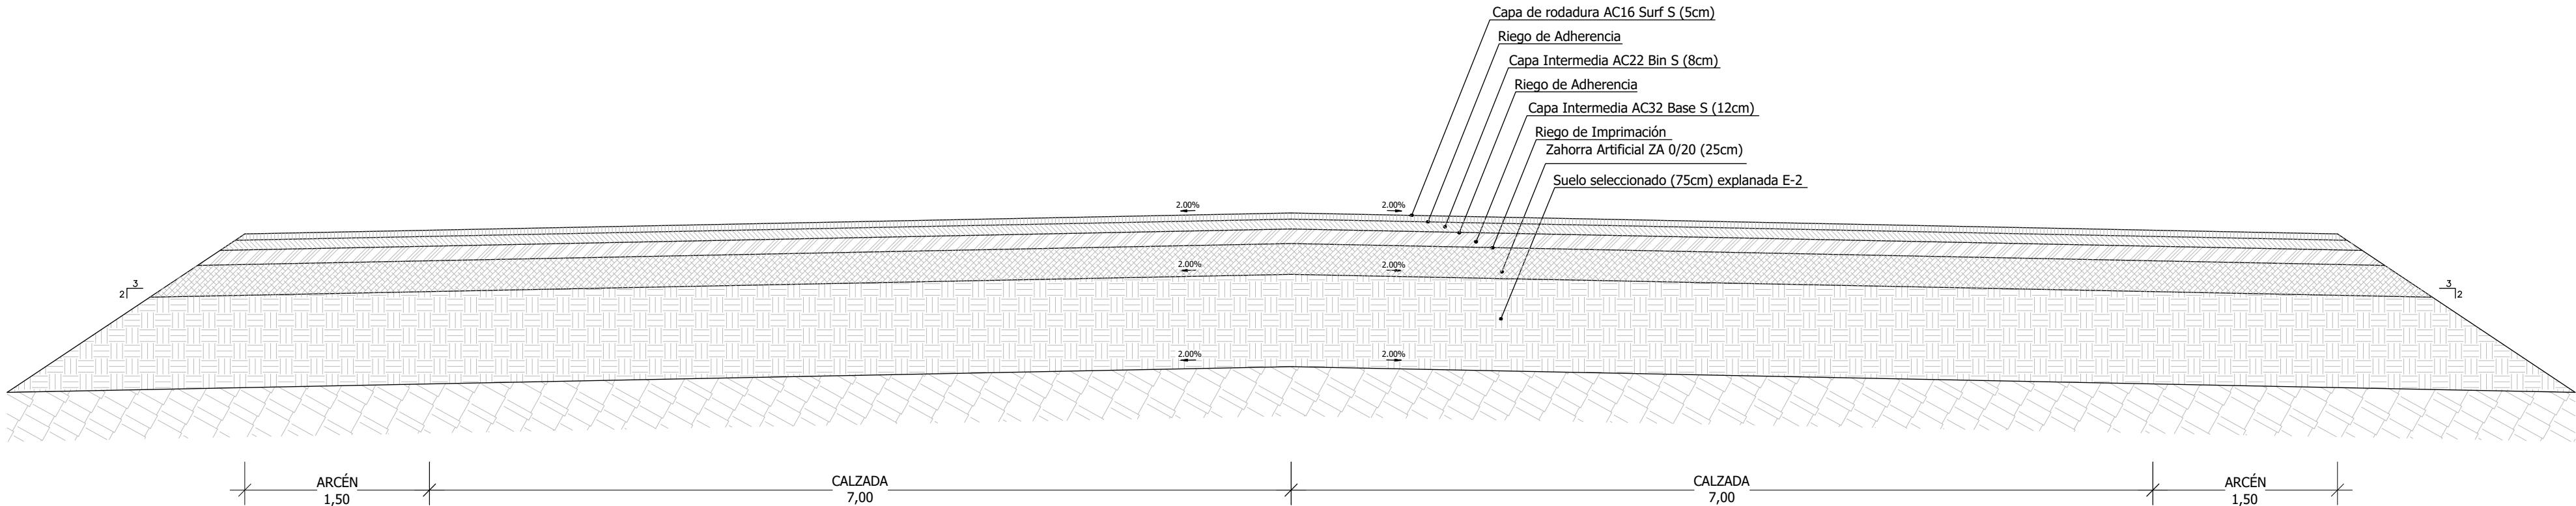


SECCION 2-2`
ESCALA 1/30

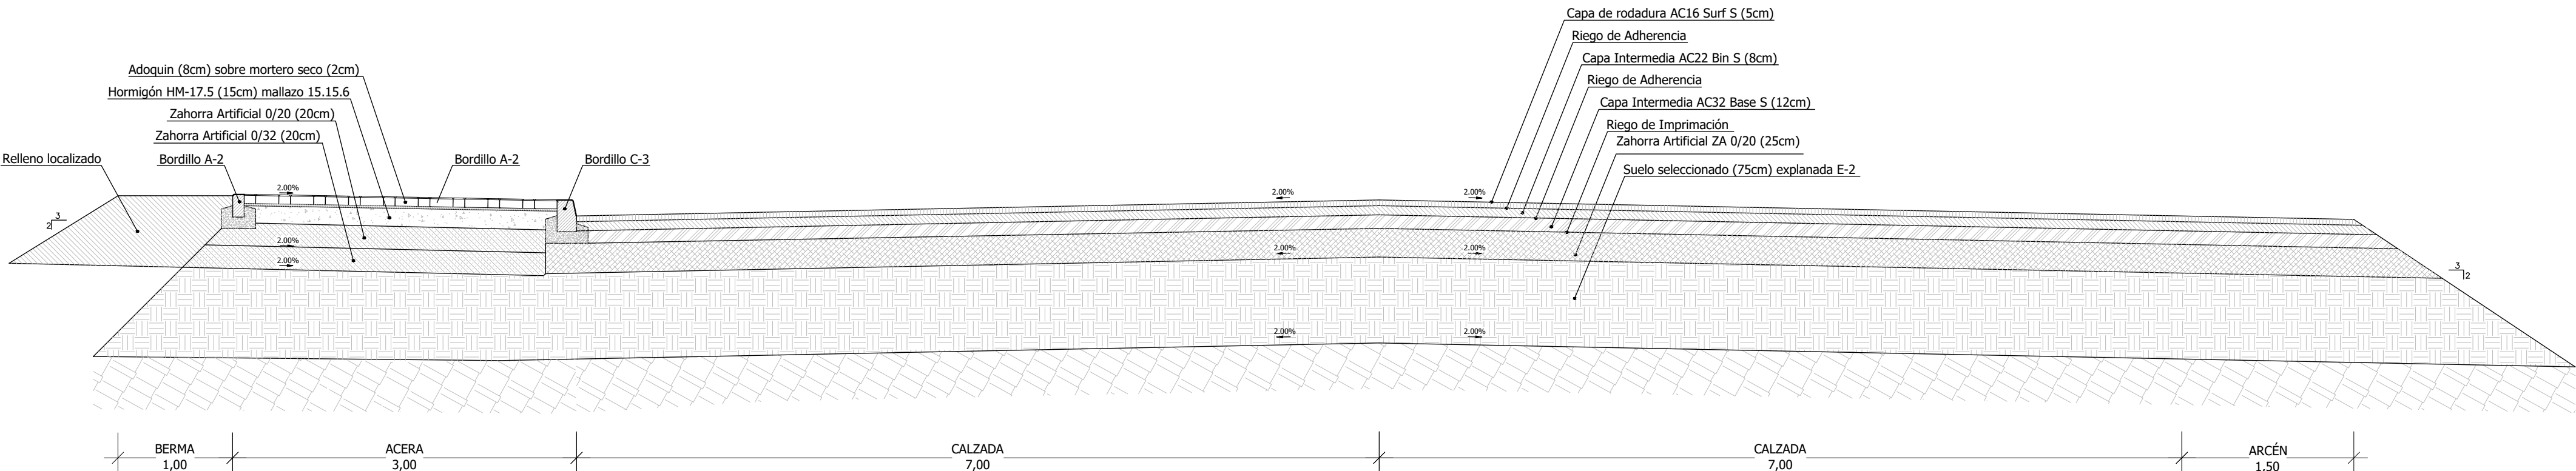

SECCION 3-3`
ESCALA 1/30

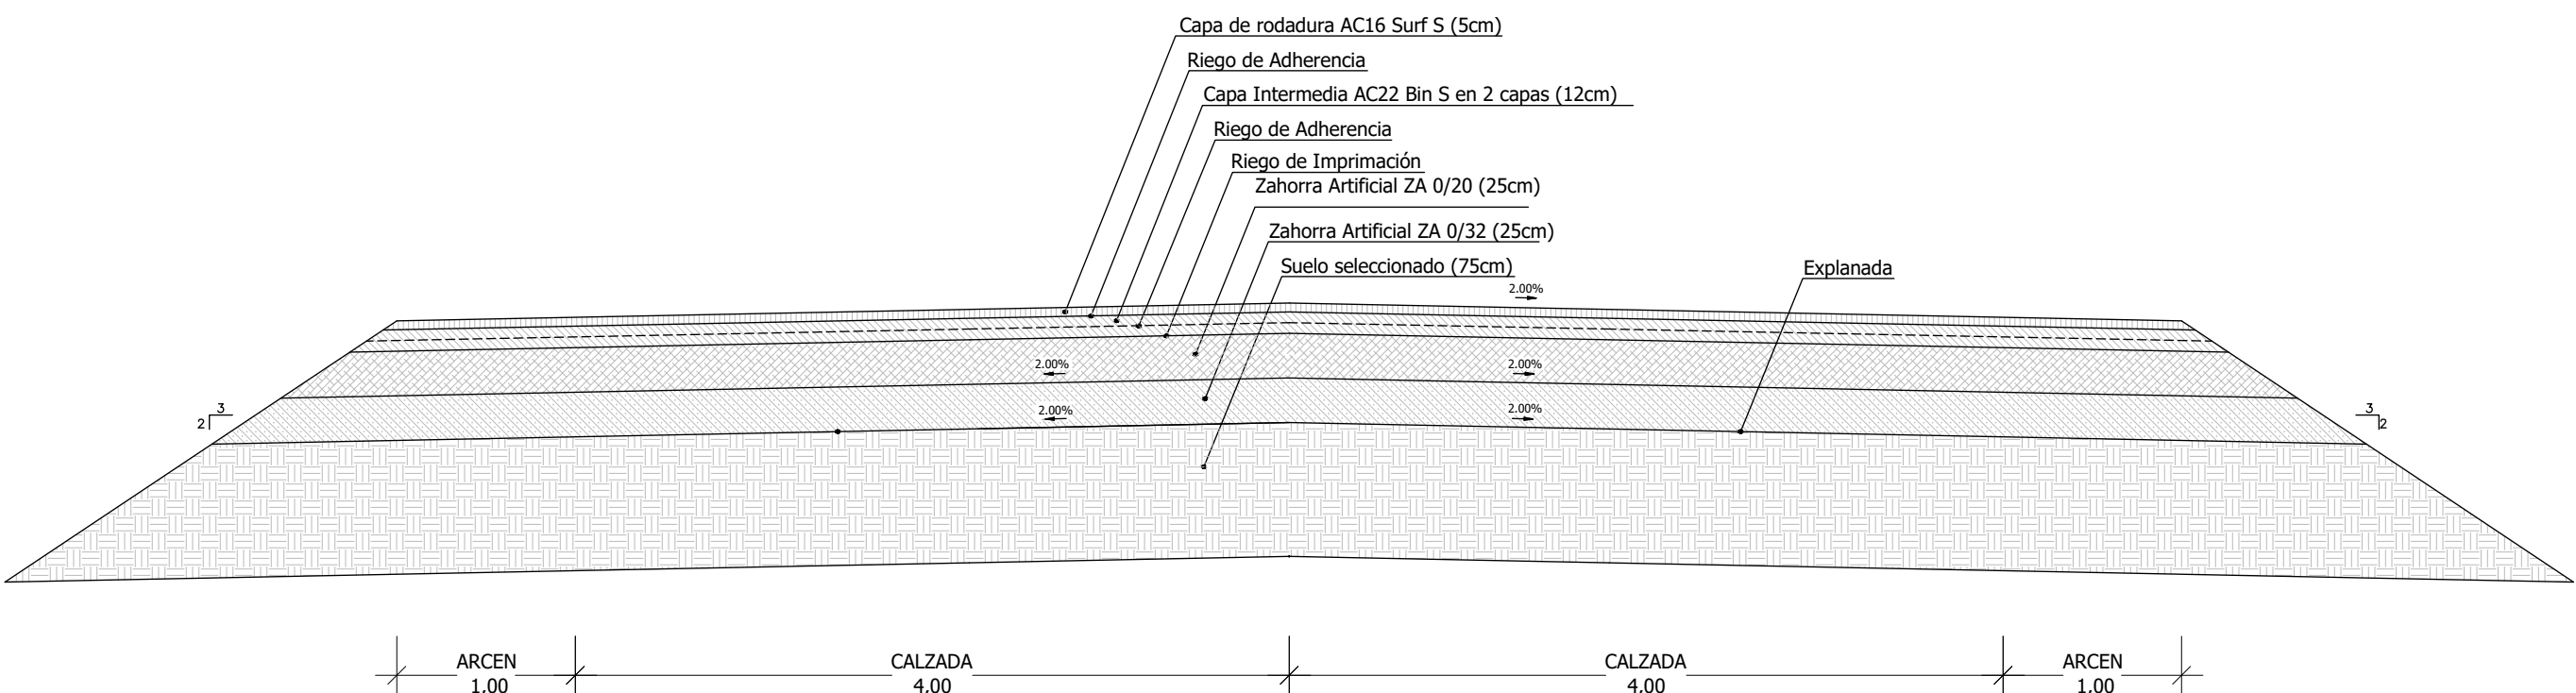

SECCION 4-4`
ESCALA 1/30

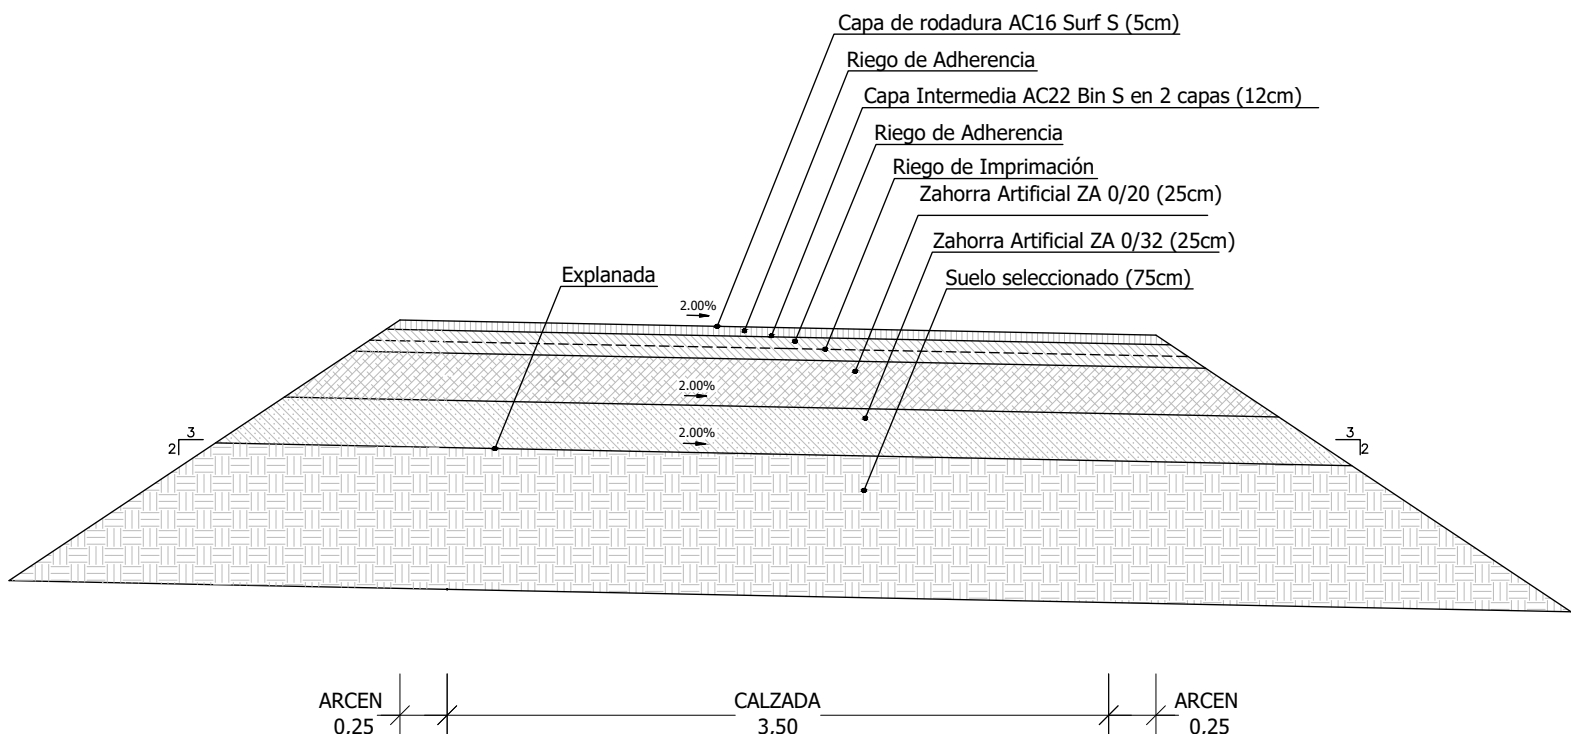

SECCION 5-5`
ESCALA 1/30

