



FLECHAS PARA VIAS CON VM <= 60Km/h (M-5.2)

Esc: 1/ 25

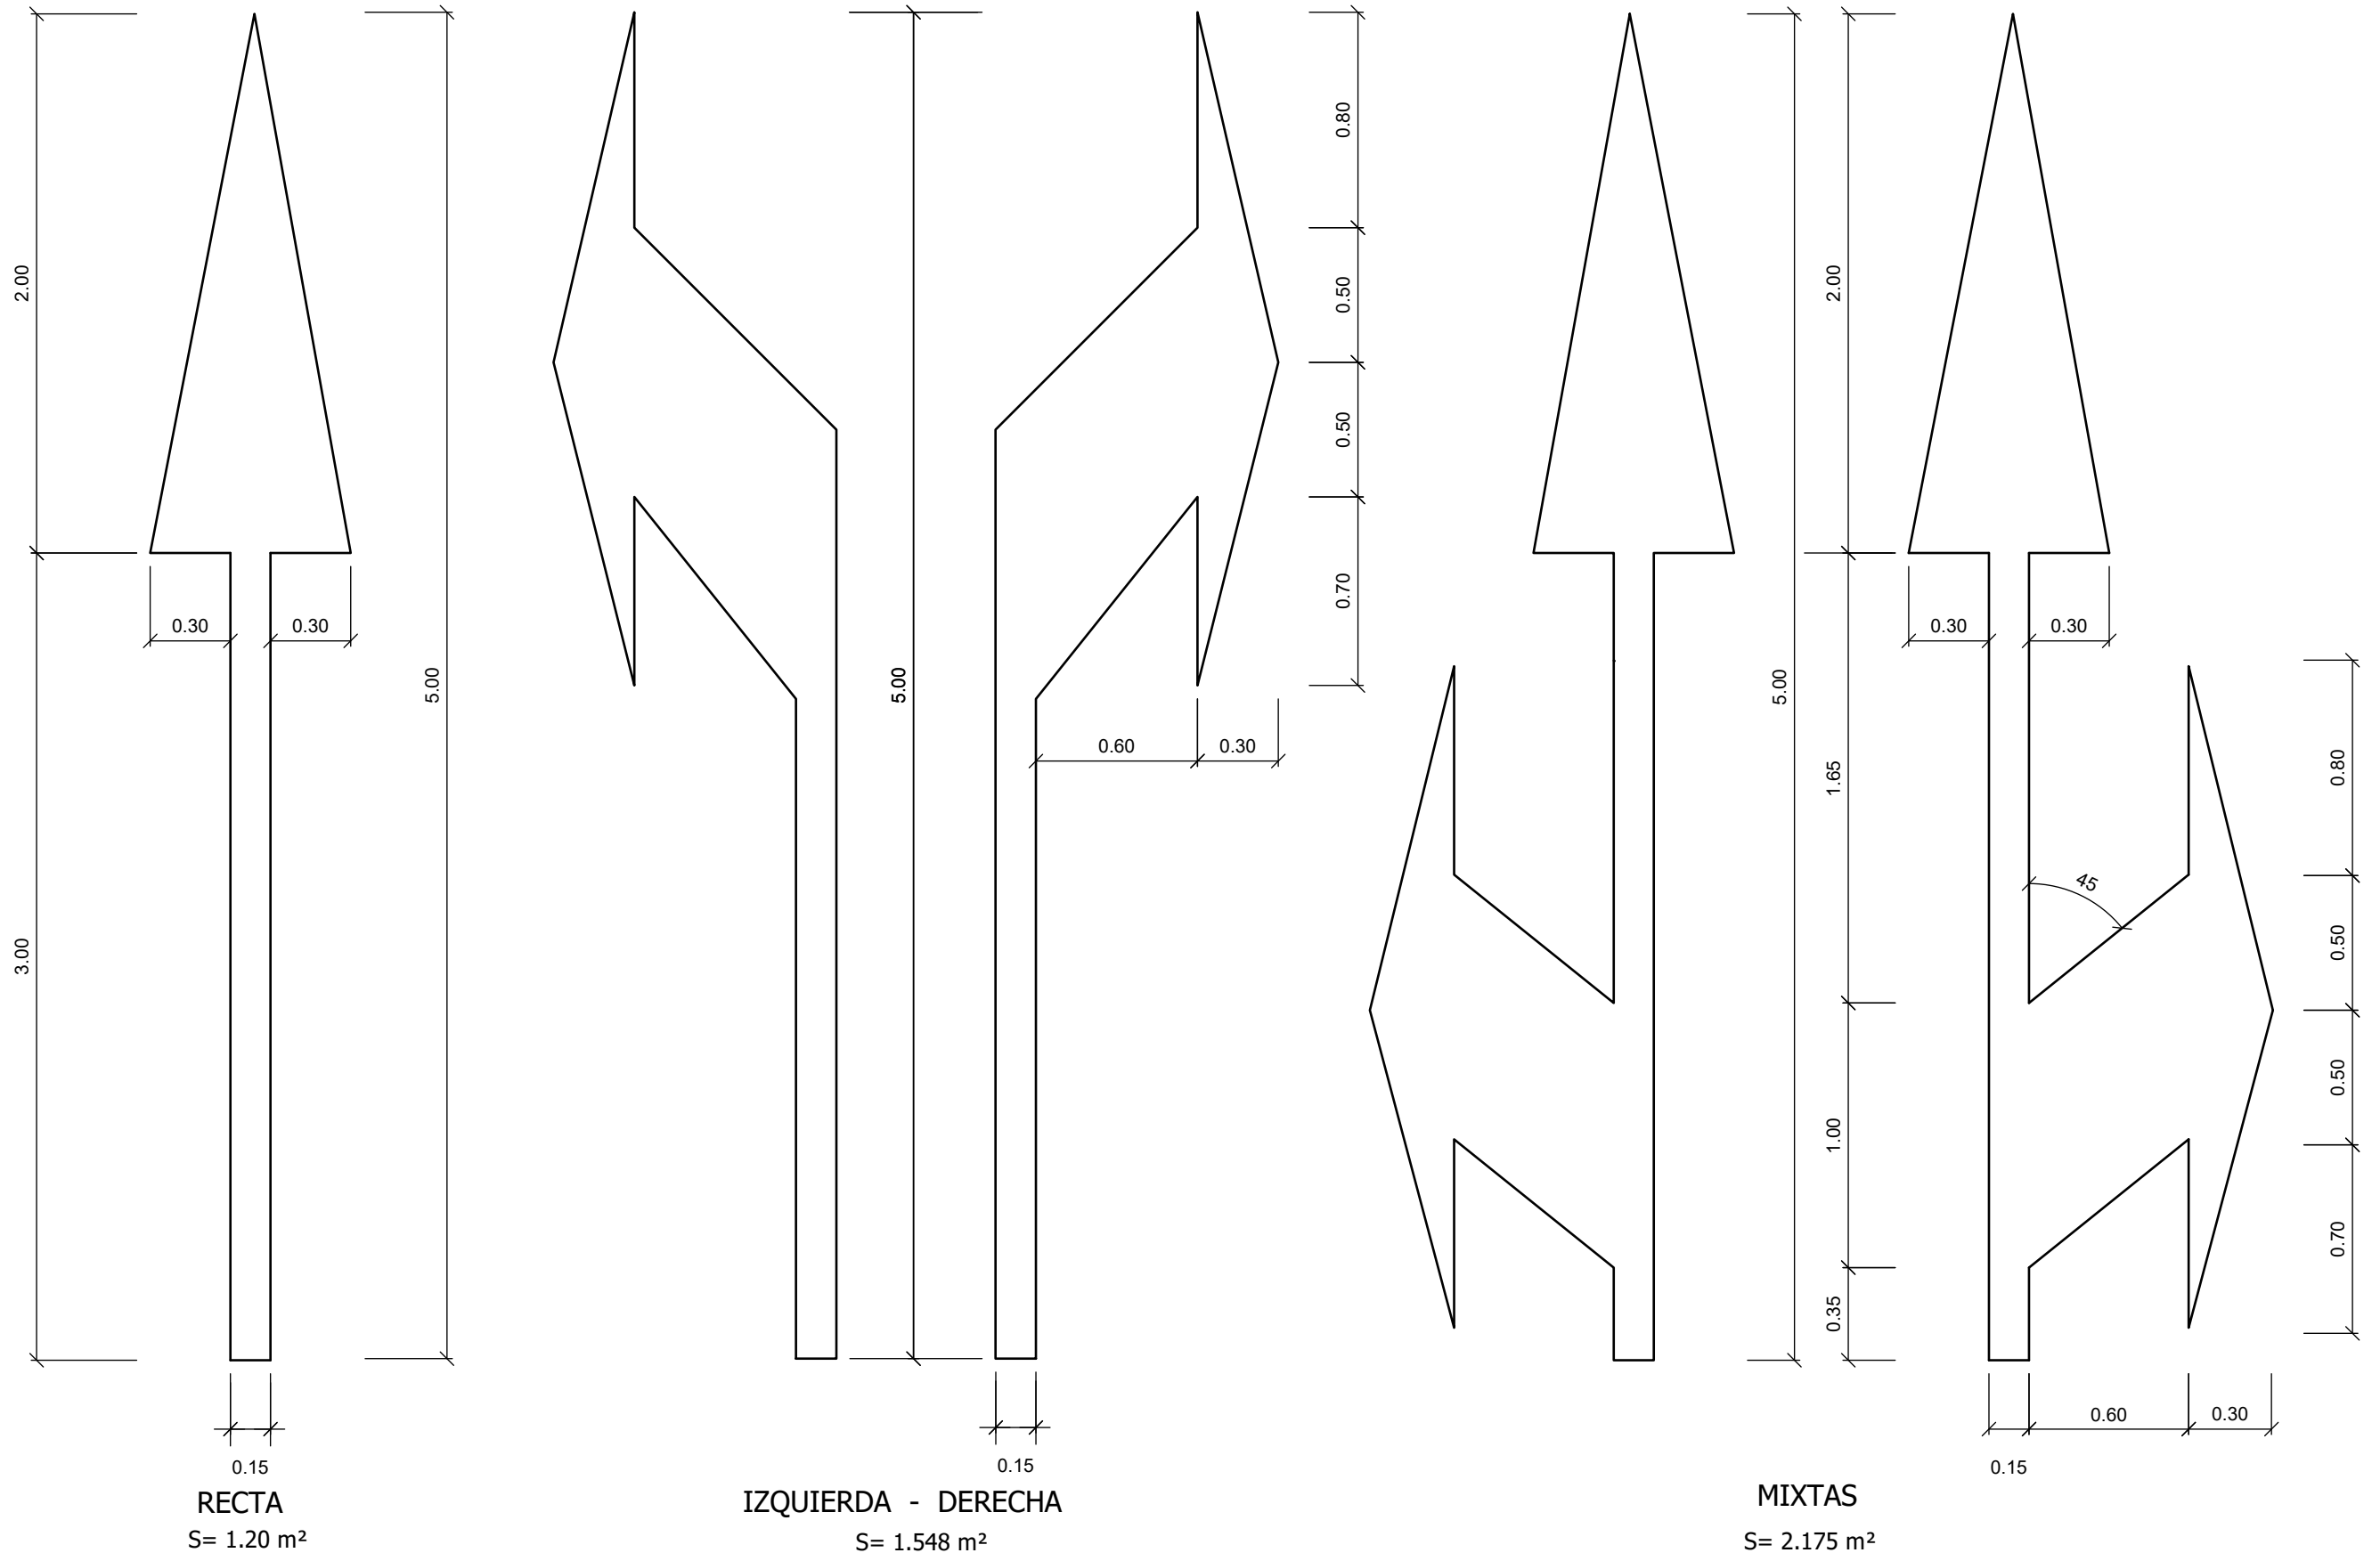


LÍNEAS EN CALZADA

Esc: 1/ 25

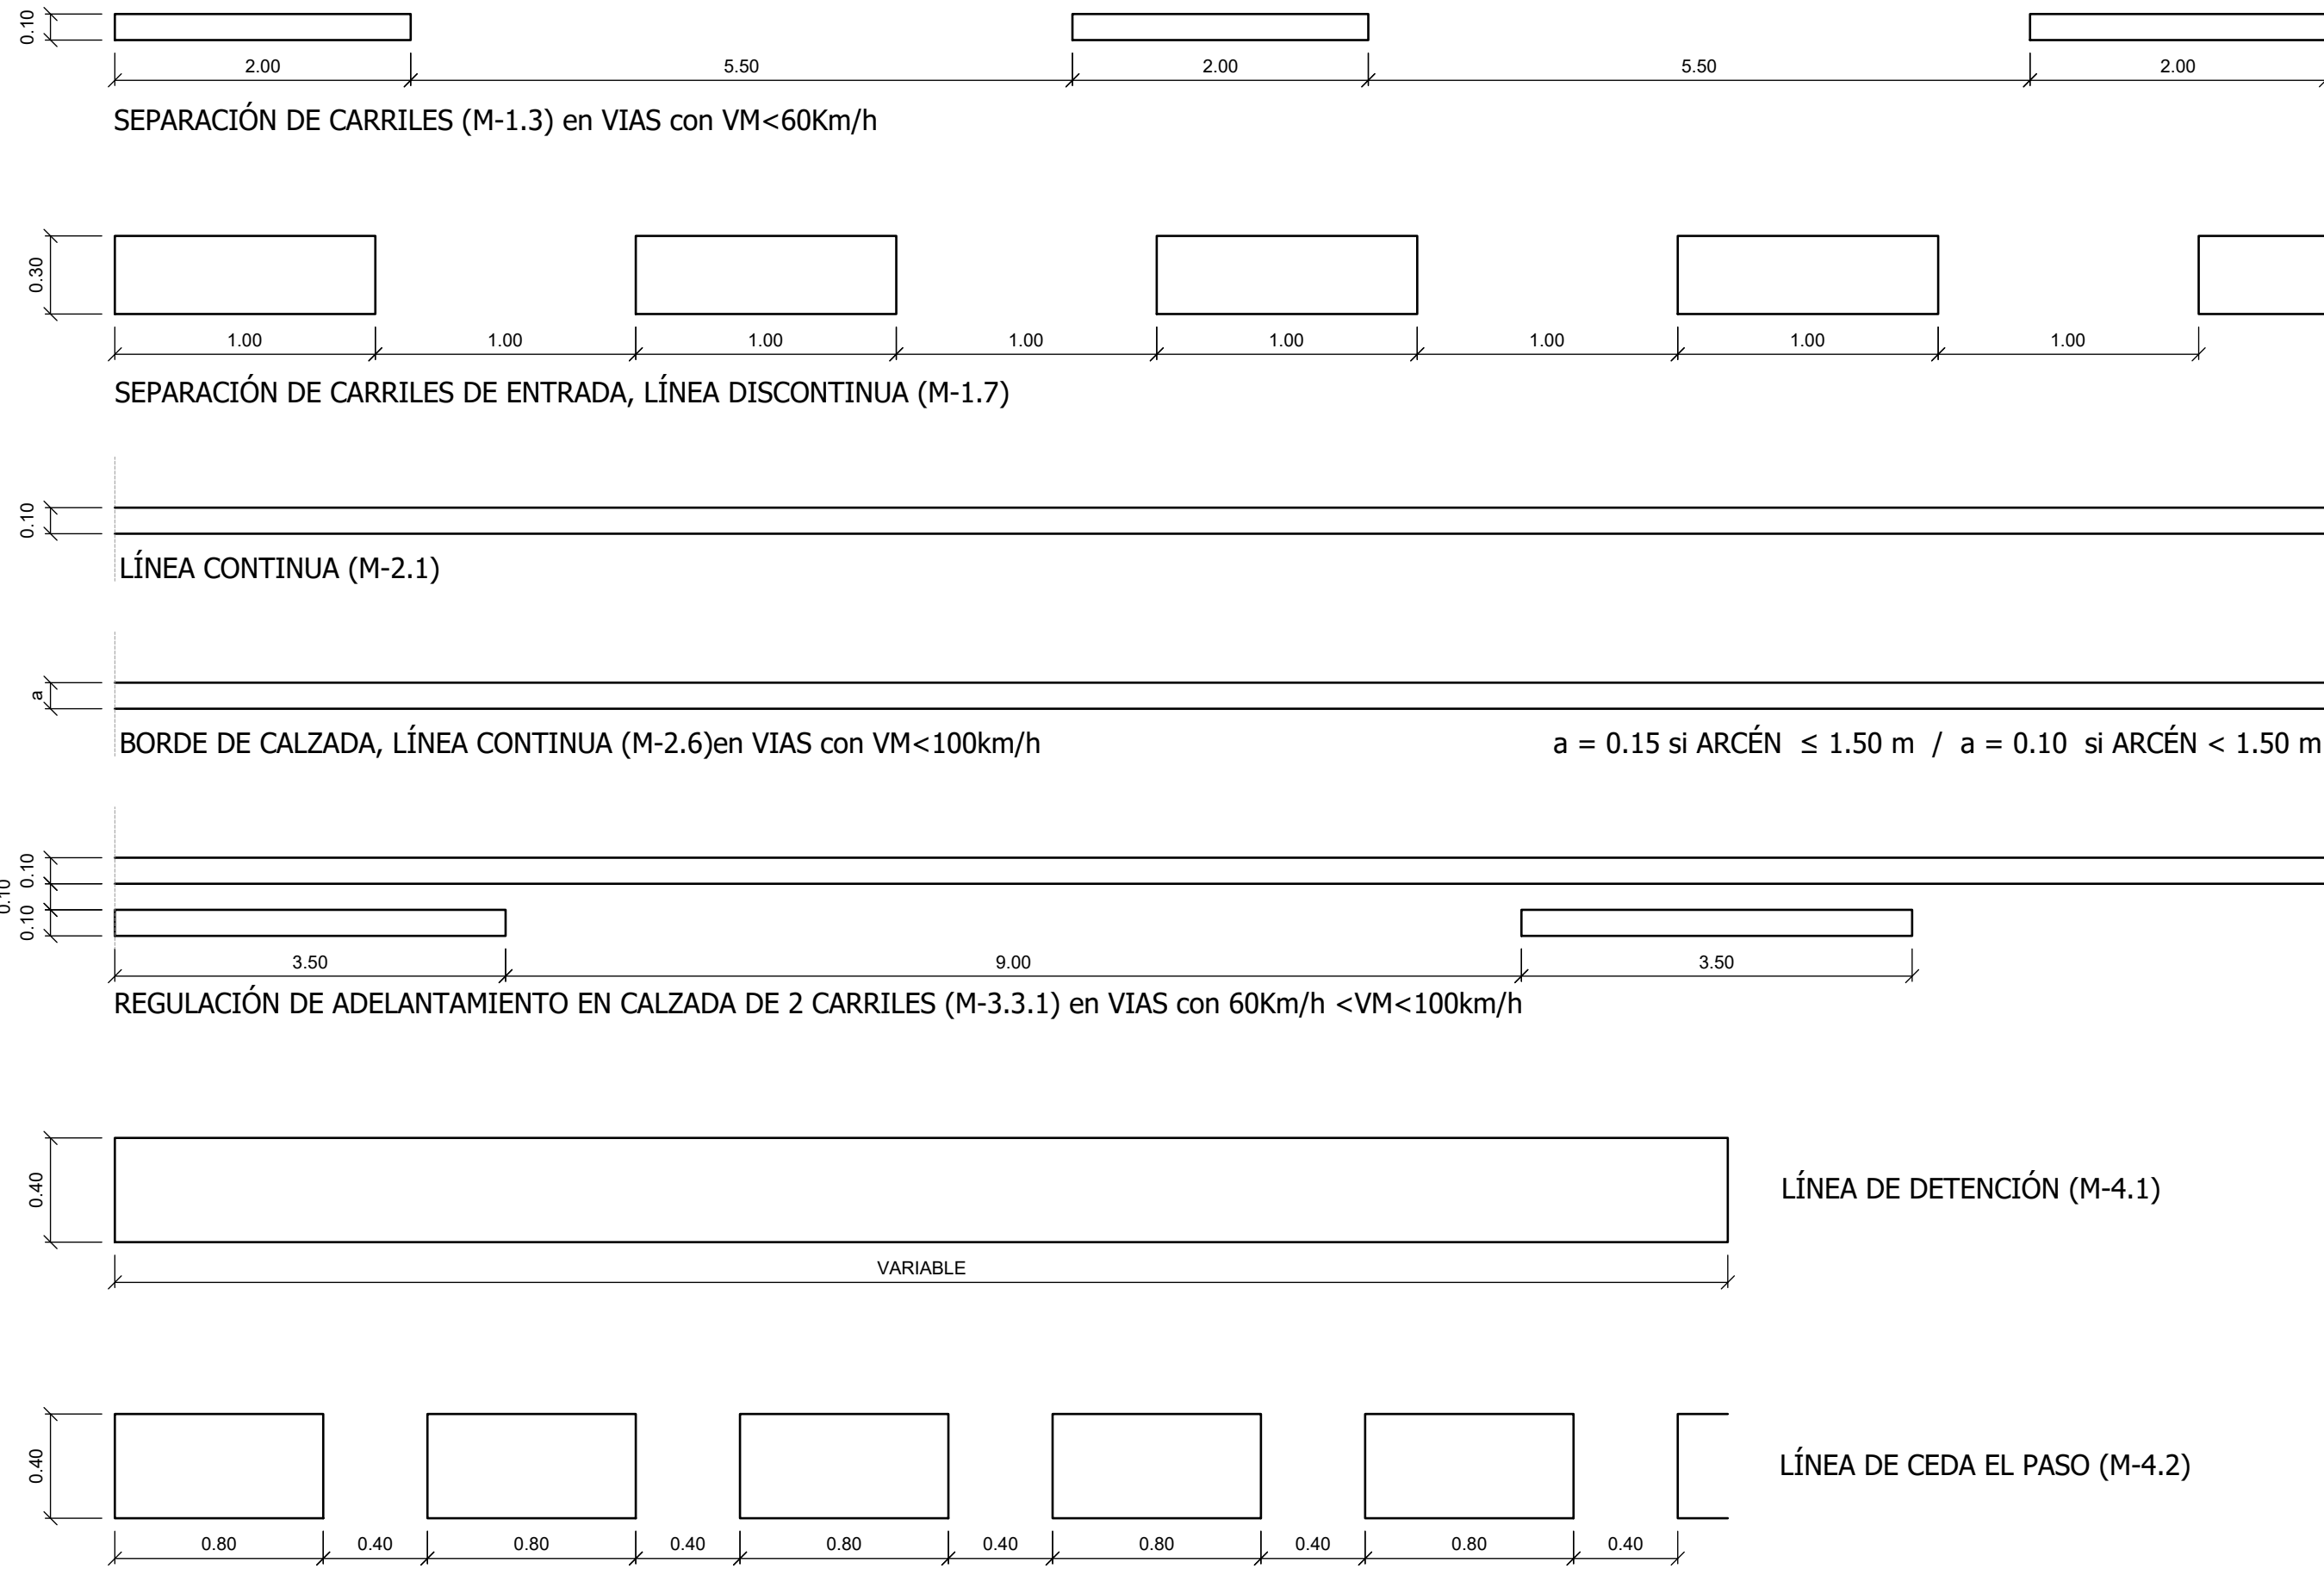

CEDA EL PASO

Esc: 1/ 25

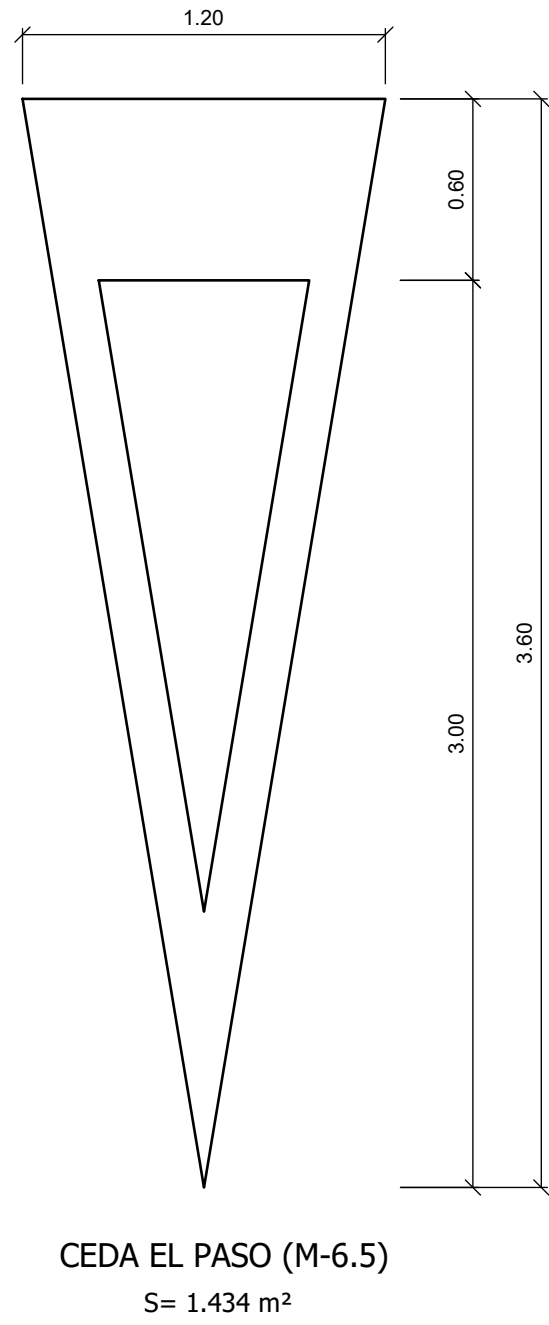


STOP (M-6.4)

Esc: 1/ 10




CEBREADO (M-7.2)


Esc: 1/ 50

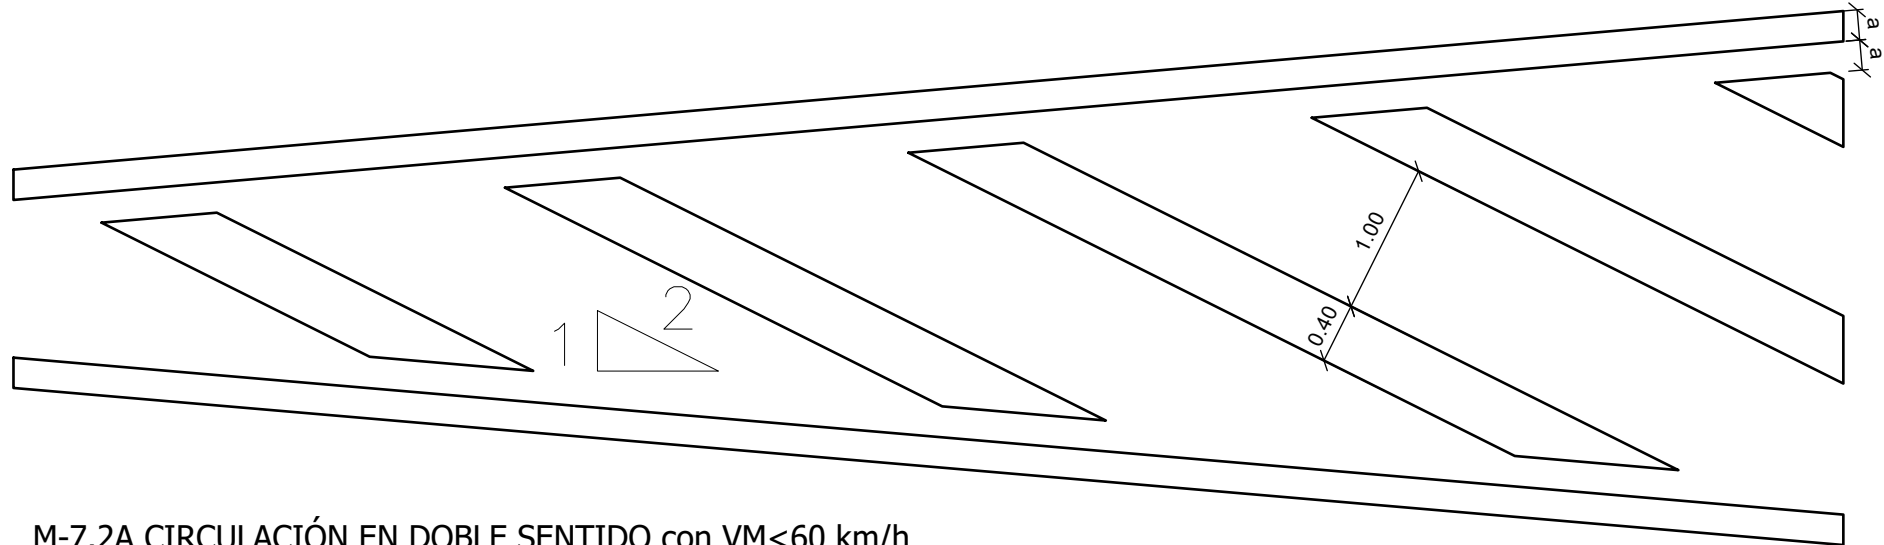

M-7.2A CIRCULACIÓN EN DOBLE SENTIDO con VM<60 km/h

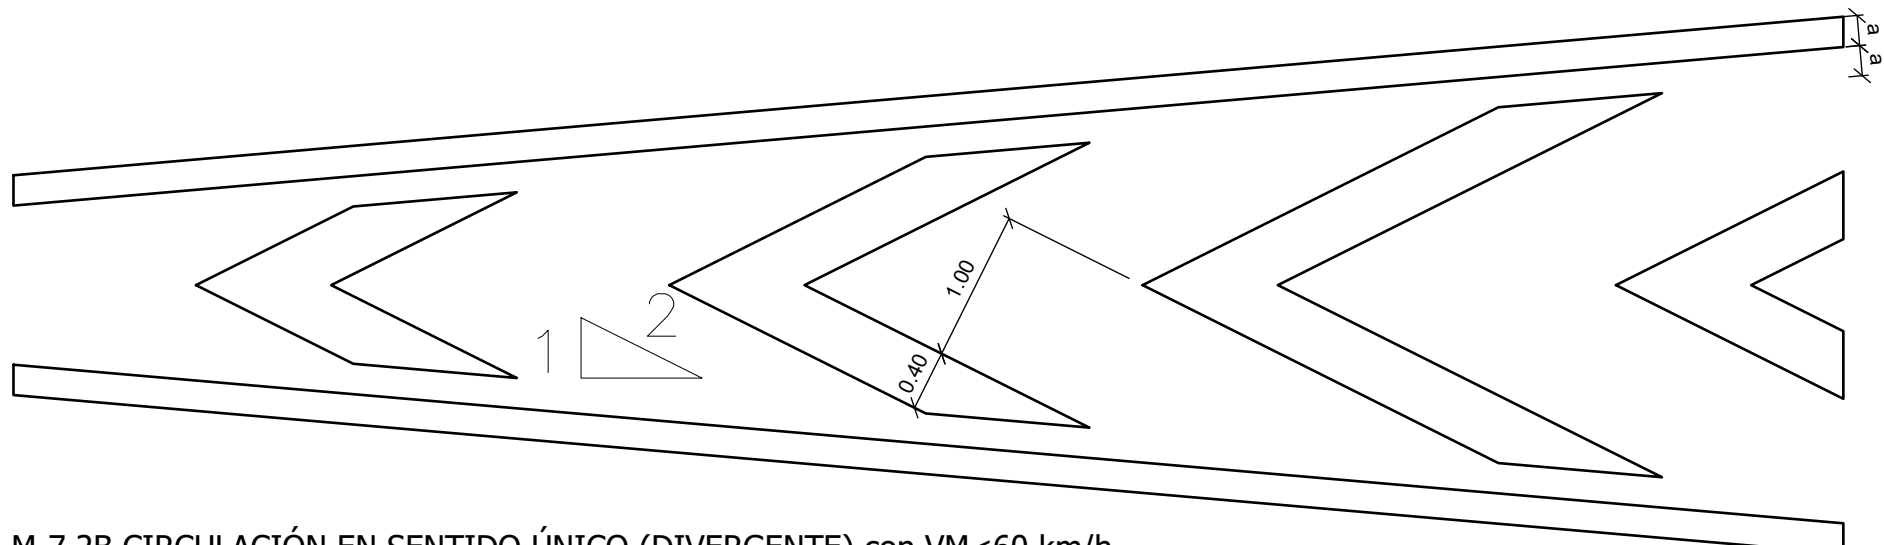

M-7.2B CIRCULACIÓN EN SENTIDO ÚNICO (DIVERGENTE) con VM<60 km/h

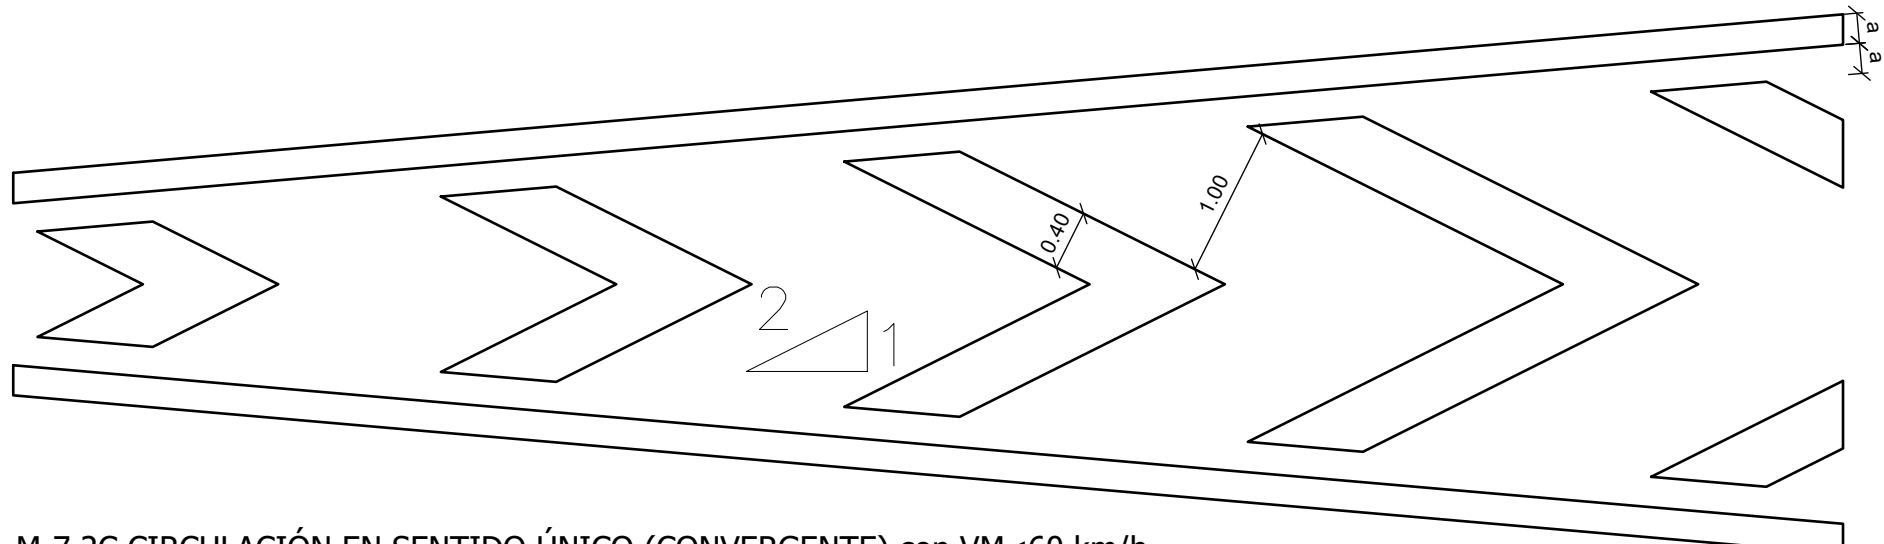

M-7.2C CIRCULACIÓN EN SENTIDO ÚNICO (CONVERGENTE) con VM<60 km/h

