






PLATAFORMA
SECCIONES TIPO
ESCALA 1/25

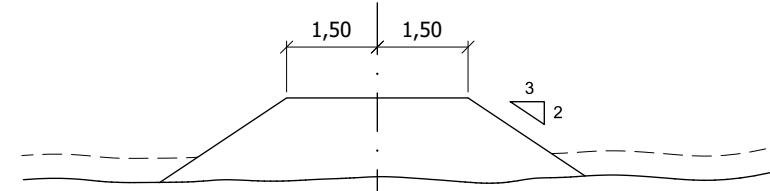


TIPO I

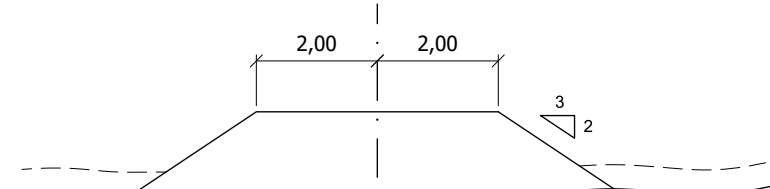


TIPO II

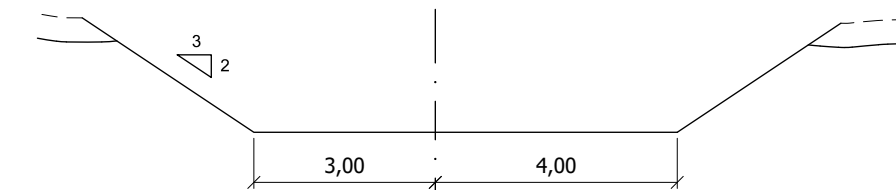


TIPO III

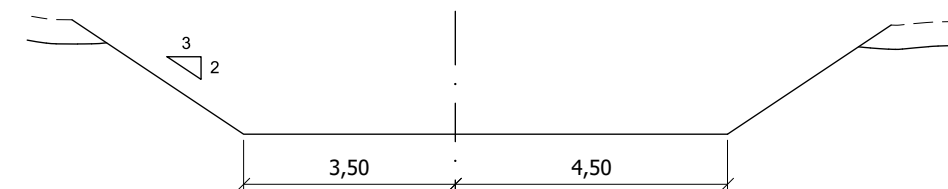


TIPO IV

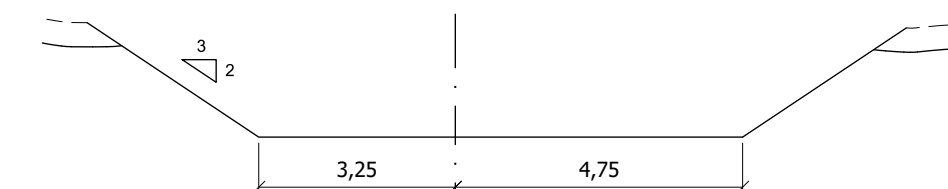

TIPO V

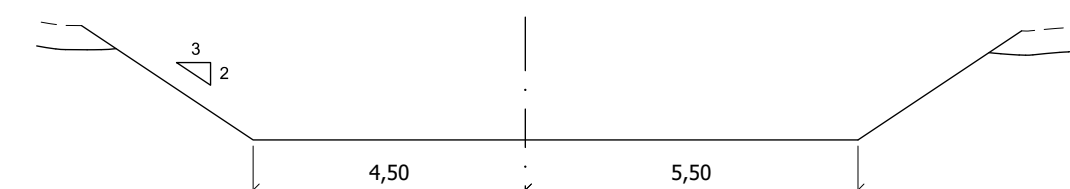


TIPO VI

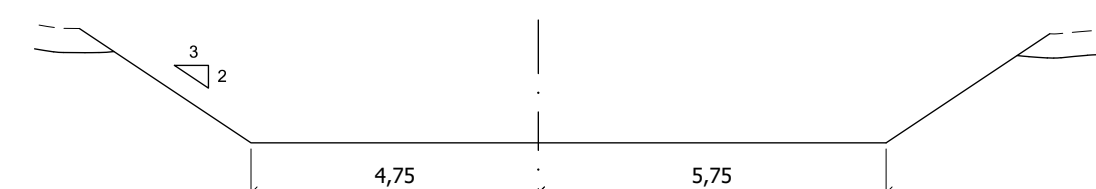

TIPO VII

- PLATAFORMA
- LÍMITE ACTUACIÓN INDUSTRIAL ORETANIA
- LÍMITE FASE 1

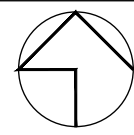

AYUNTAMIENTO DE
CIUDAD REAL

Entidad Estatal de Suelo
Ministerio de Fomento

AUTOR DEL TRABAJO
JEFE DE LA DIVISION DE
PLANAMIENTO Y PROYECTOS
Javier González Ramiro
ARQUITECTO

ESCALAS
FECHA
1/2500
ANULA AL
SEPTIEMBRE
2022
ANULADO POR

LOCALIDAD
CIUDAD REAL
CIUDAD REAL

PROYECTO
PLANO

PROYECTO DE URBANIZACIÓN DE LA FASE 1
DE LA ACTUACIÓN INDUSTRIAL "ORETANIA" EN CIUDAD REAL
PLATAFORMA PARA INSTALACIÓN DE REDES DE SERVICIOS
PLANTA. SECCIONES TIPO

PLANO Nº
MTP.09.1
HOJA
1 DE 1