



TAPA DE POZO DE REGISTRO

MARCO Y TAPA DE DE REGISTRO ABATIBLE DE FUNDICIÓN DUCTIL
(TAPA ARTICULADA)
ESCALA 1/10 Cotas en mm.

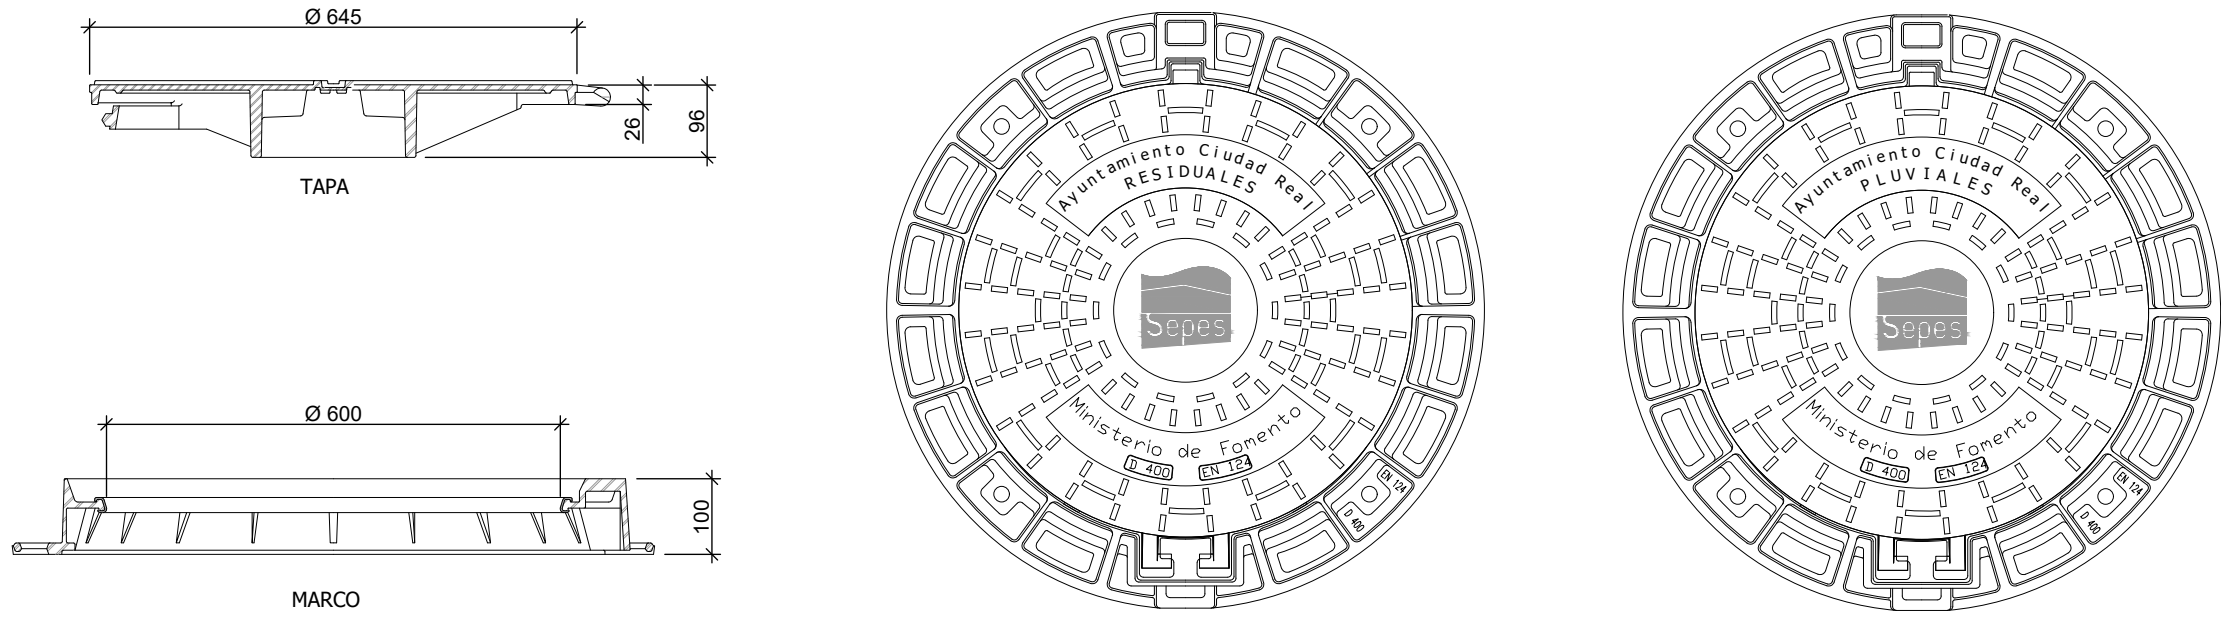

TAPA DE POZO DE REGISTRO

TAPA DE DE REGISTRO DE HORMIGÓN ARMADO
CON PERFILES DE ACERO GALVANIZADO
ESCALA 1/10 Cotas en mm.

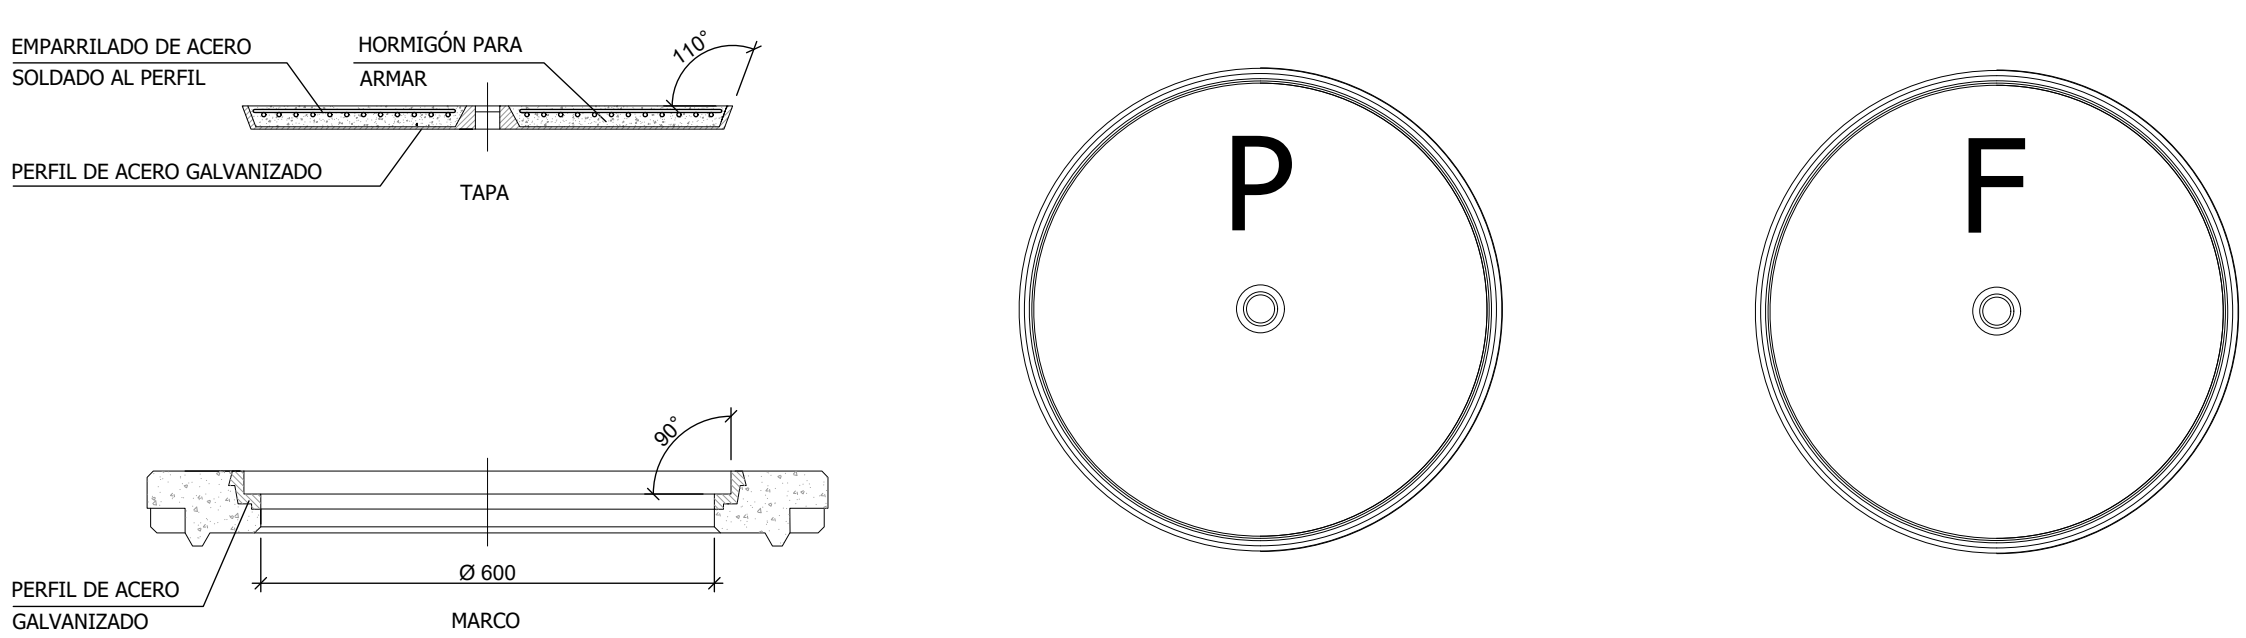


- COTA DE PASO: Ø 600 mm.
- MATERIAL: FUNDICIÓN MODULAR
- CARGA: 40 Tn.(400 KN)
- UBICACIÓN: CALZADAS, ACERAS Ó ZONAS VERDES
- TAPA: ARTICULADA MEDIANTE CHARNELA, CON TOPE DE POSICIONAMIENTO
- DISPOSITIVO DE ACERROJADO: MEDIANTE APÉNDICE ELÁSTICO DE FUNDICIÓN DÚCTIL SOLIDARIO A LA TAPA
- INSONORIZACIÓN: MEDIANTE JUNTA DE POLIETILENO EN EL MARCO
- FIDACIÓN A LA ARQUETA: MEDIANTE 4 SPITS Ó HERRAJES Ø12 m/m
- INSCRIPCIÓN: VER DETALLES
- NORMA DE APLICACIÓN: EN-124, UNE-41300-41301
- TIPO: D400
- MARCADO: S/ EN-124 CON MARCA DE ORGANISMO DE CERTIFICACIÓN ACREDITADO
- TAPA DE FUNDICIÓN TENDRÁ TRATAMIENTO ANTIOXIDANTE PINTADO EN FÁBRICA.

- COTA DE PASO: Ø 600 mm.
- MATERIAL: HORMIGÓN ARMADO CON PERFILES DE ACERO GALVANIZADO
- CARGA: 40 Tn.(400 KN)
- UBICACIÓN: ZONAS SIN PAVIMENTAR
- INSCRIPCIÓN: VER DETALLES
- NORMA DE APLICACIÓN: EN-124
- TIPO: D400
- MARCADO: S/ EN-124 CON MARCA DE ORGANISMO DE CERTIFICACIÓN ACREDITADO

CÁMARA DE REGISTRO TIPO 4


ESCALA 1/25 Cotas en m

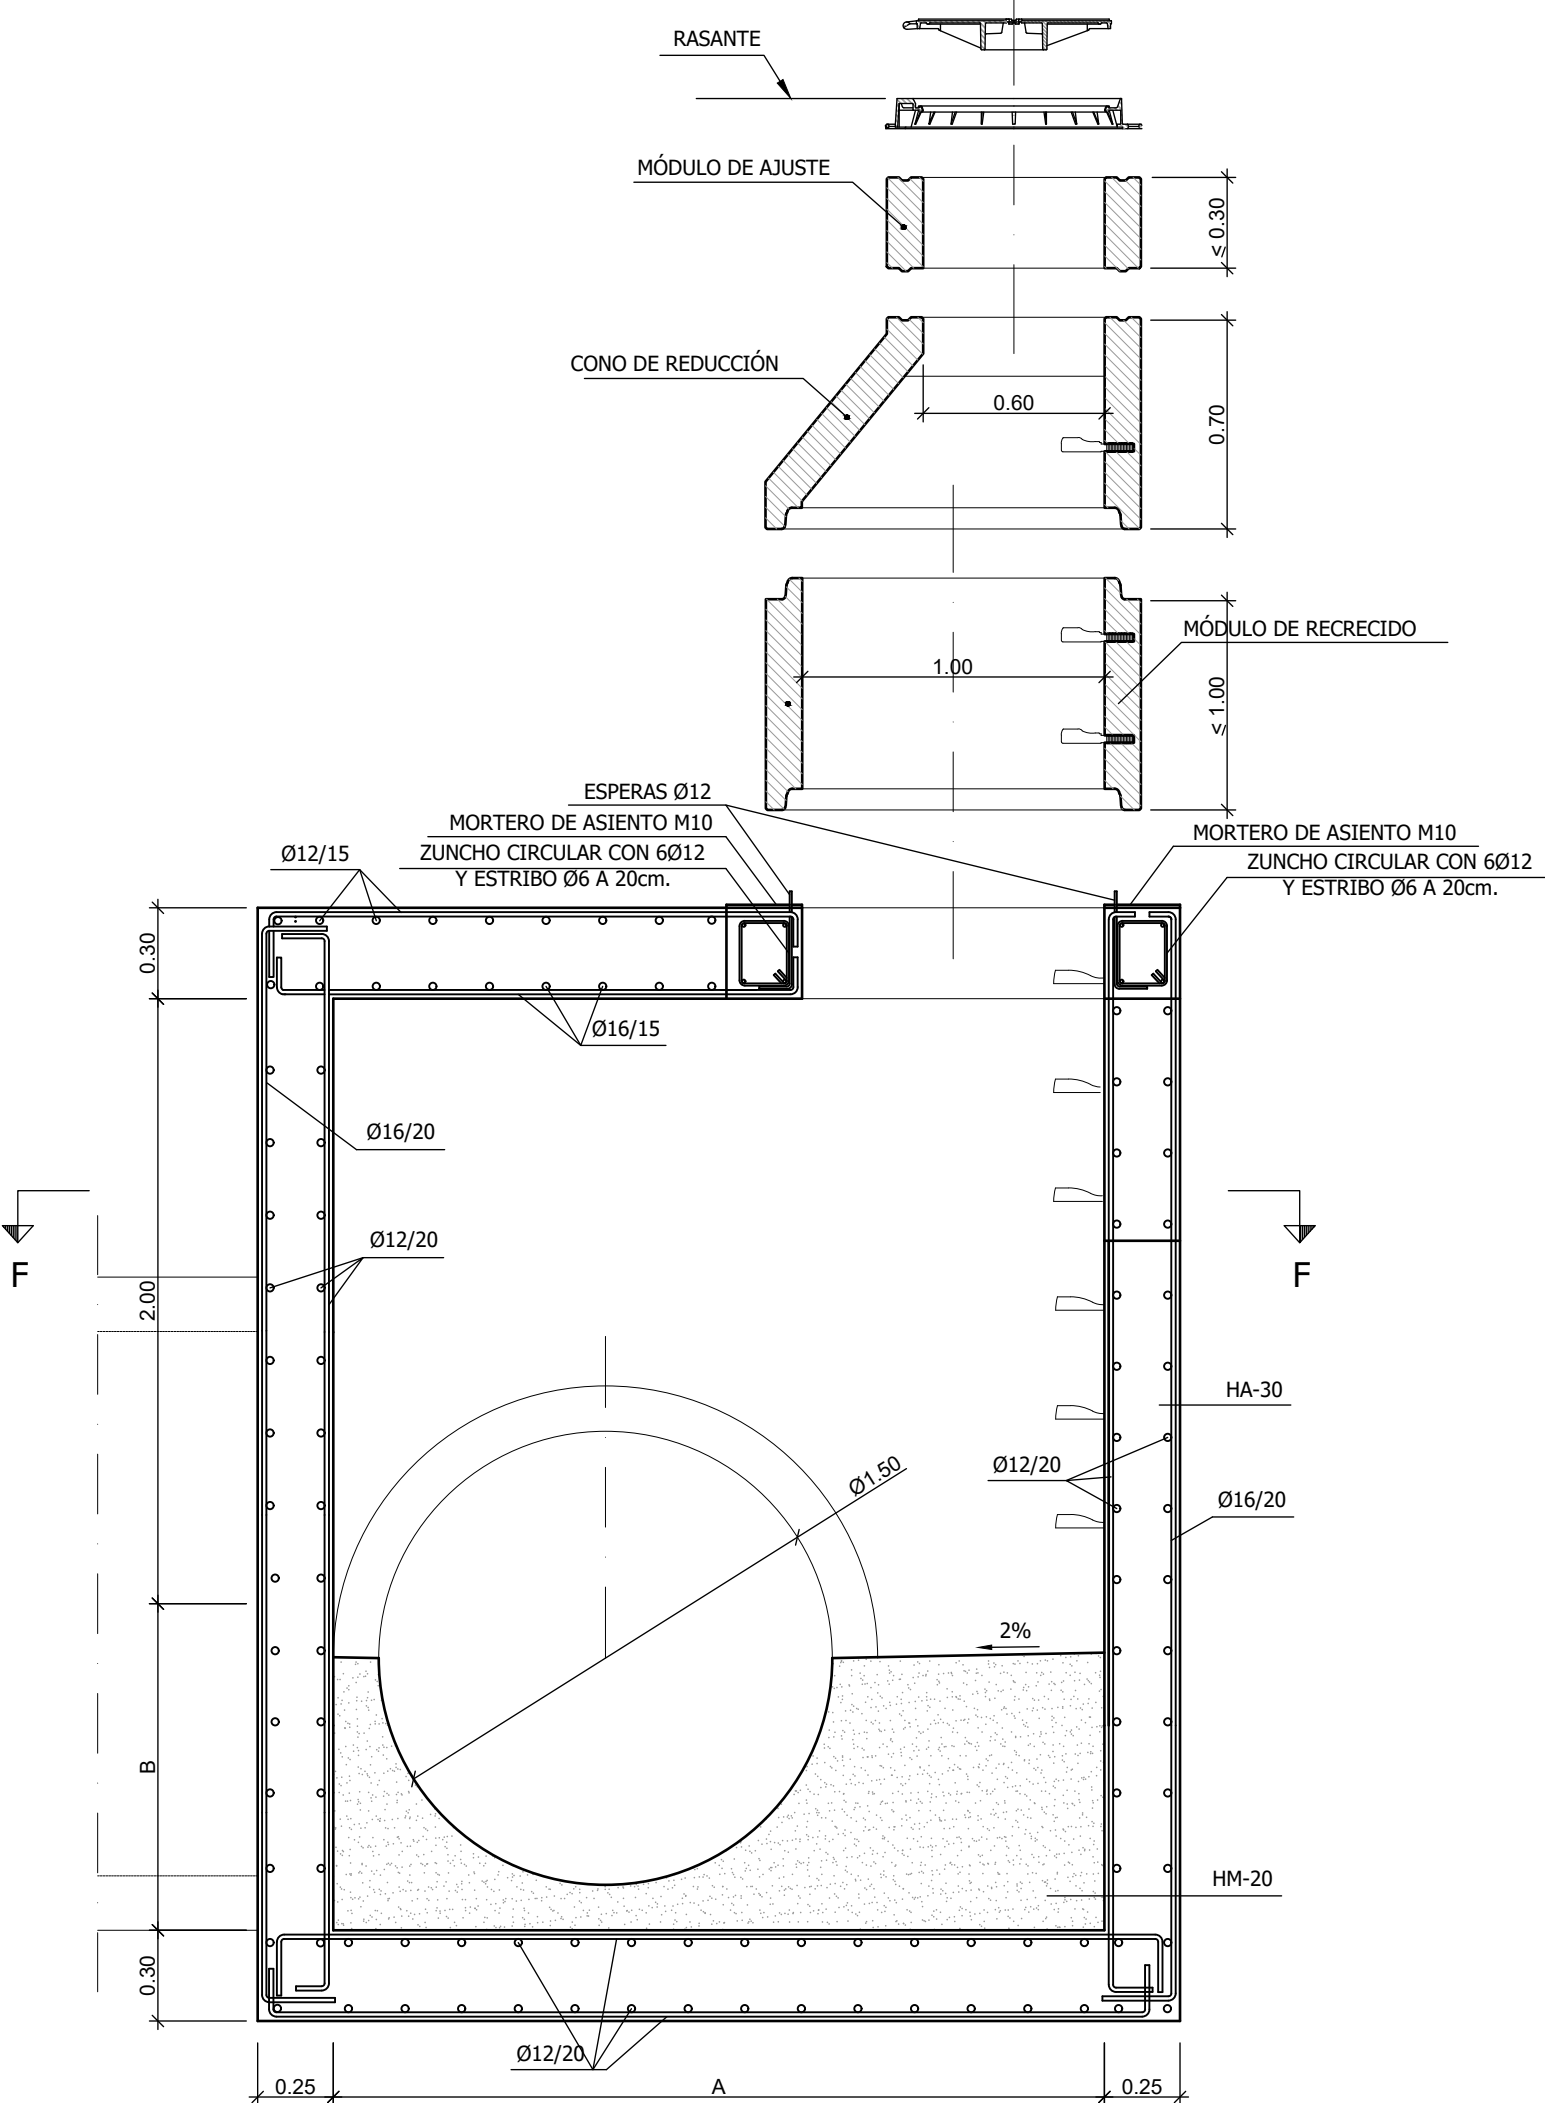

SECCION E-E

POZOS DE REGISTRO TIPO 1


Escala 1/25 Cotas en m.

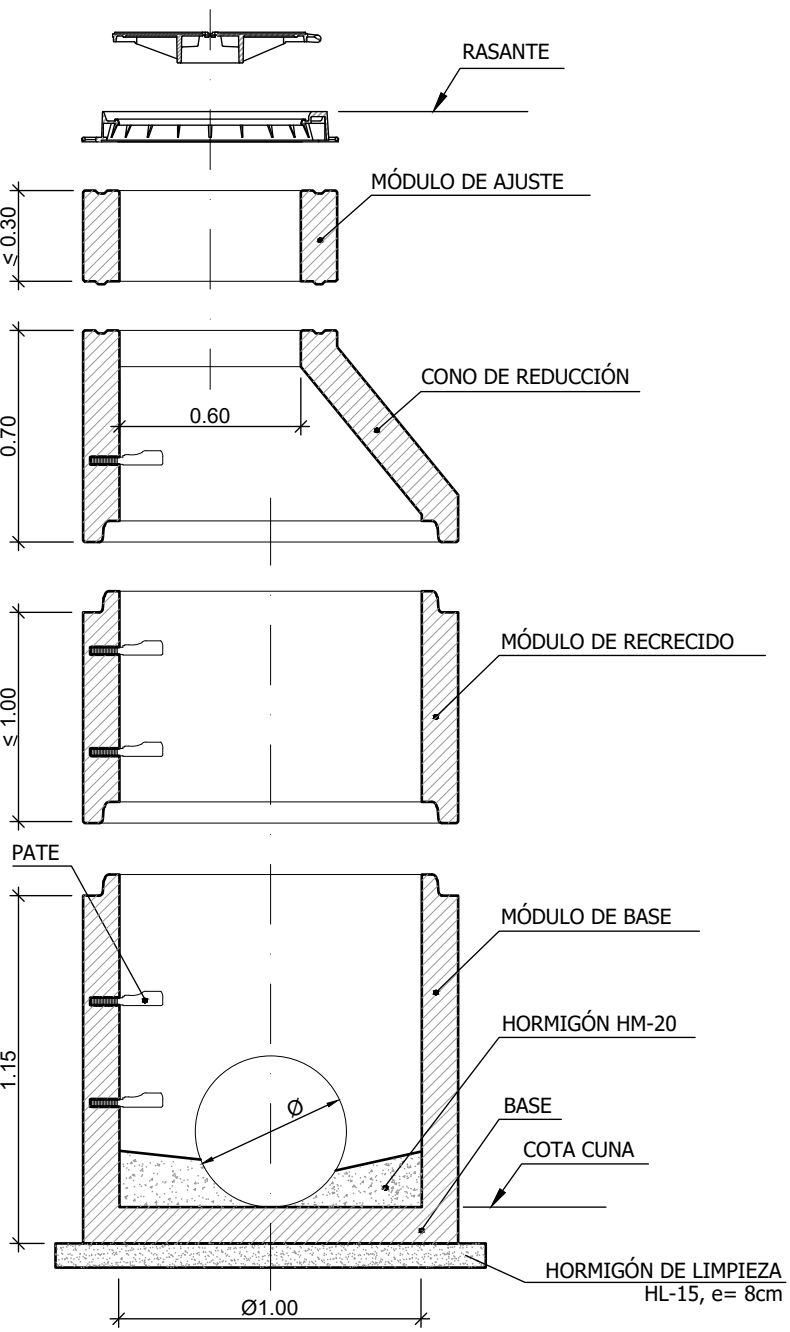

POZO DE REGISTRO Ø1.00 m PREFABRICADO
DE HORMIGÓN ARMADO PARA TUBERÍA <Ø0.50 m

POZOS DE REGISTRO TIPO 2


Escala 1/25 Cotas en m.

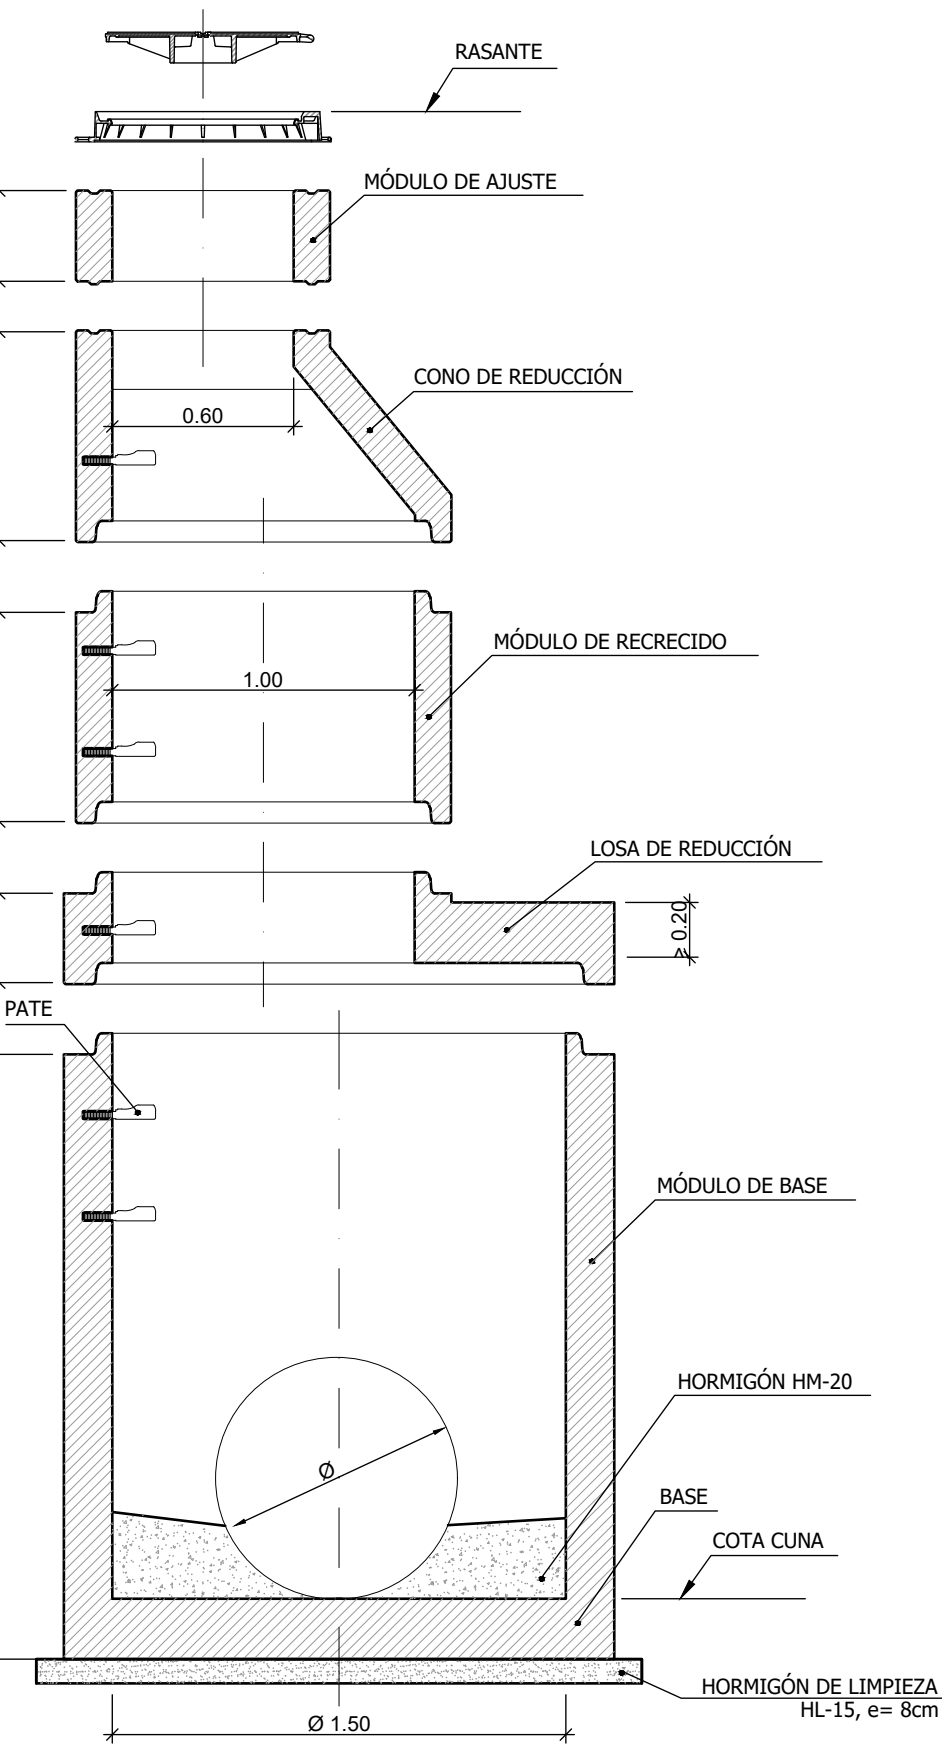


POZO DE REGISTRO Ø1.50 m PREFABRICADO
DE HORMIGÓN ARMADO PARA TUBERÍA Ø 0.80-Ø 1.20 m
ALTURA >2,40 m

POZOS DE REGISTRO TIPO 3

Escala 1/25 Cotas en m.

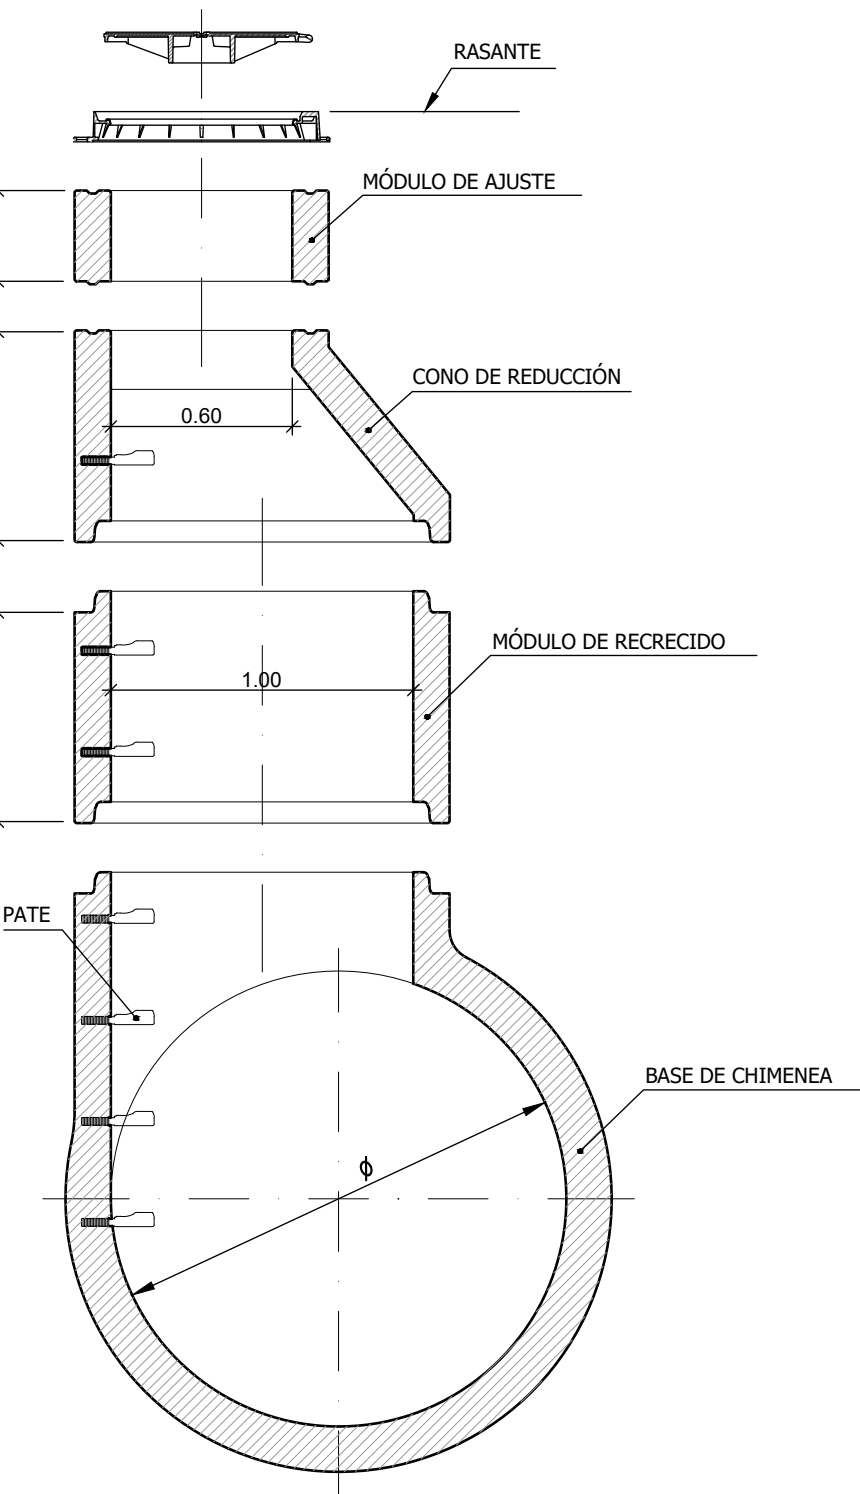


POZO CHIMENEA PARA TUBERÍA Ø1.50-Ø1.80 m
EN ALINEACIÓN RECTA

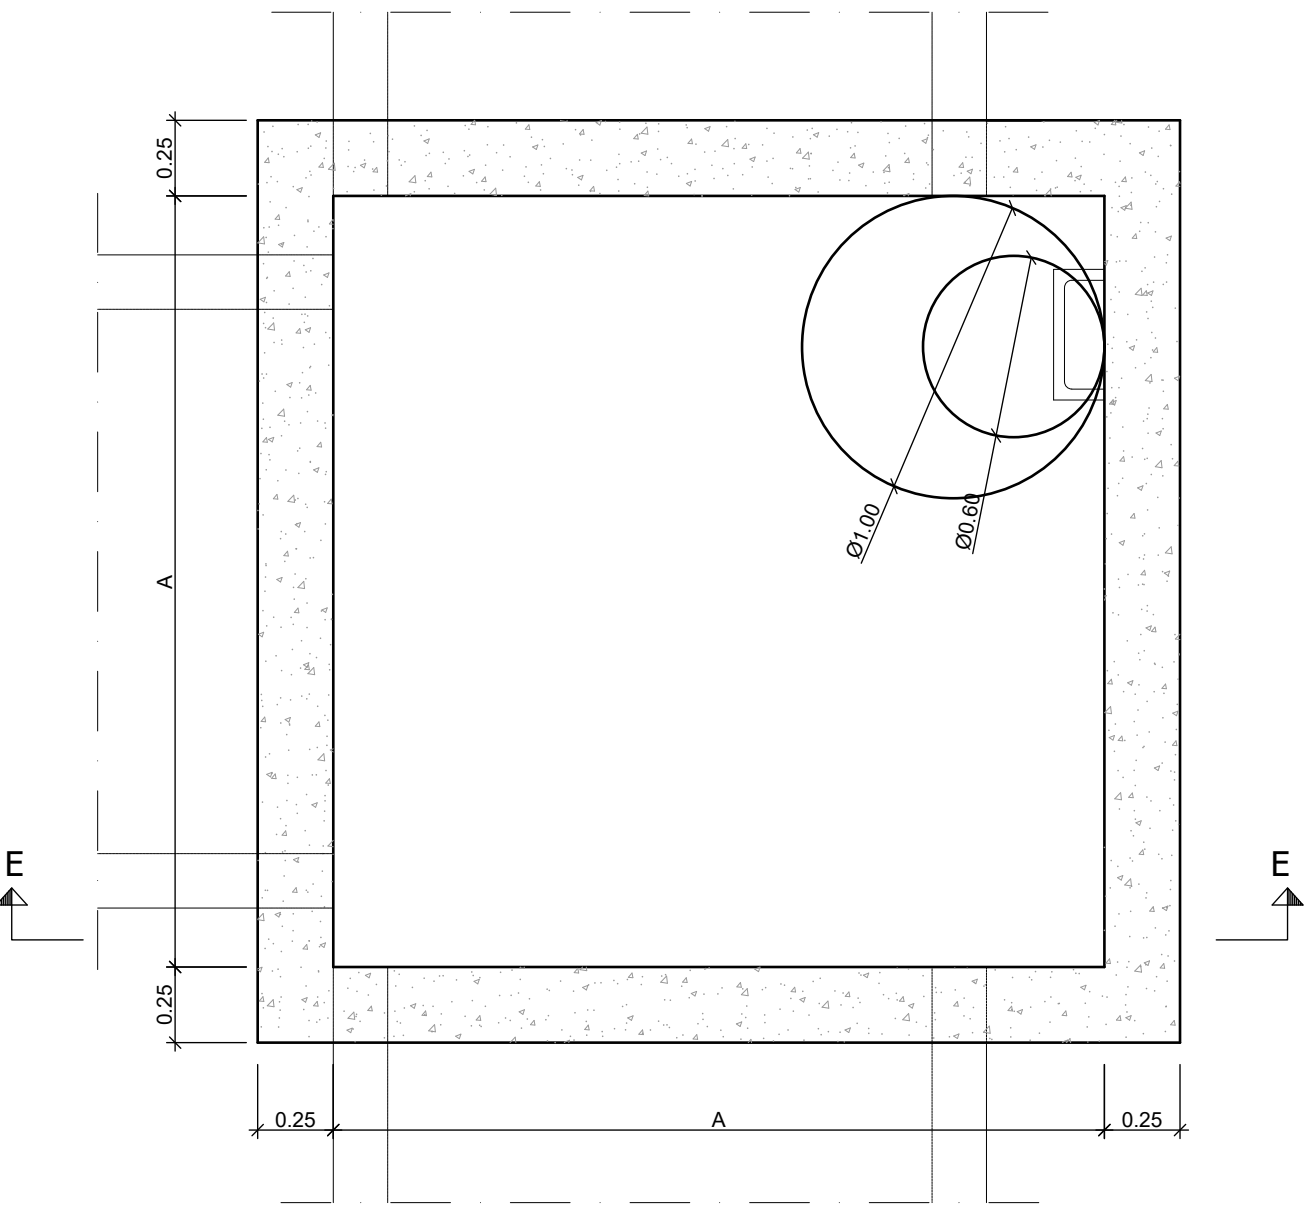

SECCION F-F

CÁMARA DE REGISTRO DE HORMIGÓN ARMADO IN SITU PARA TUBERÍA Ø1.50-Ø1.80 m
EN CAMBIOS DE ALINEACIÓN

TUBERÍA	A	B
Ø1.50	2.55	0.90
Ø1.80	3.05	1.08

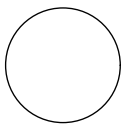

AYUNTAMIENTO DE
CIUDAD REAL

Entidad Estatal de Suelo
Ministerio de Fomento

AUTOR DEL TRABAJO
JEFE DE LA DIVISION DE
PLANTEAMIENTO Y PROYECTOS
Javier González Ramiro
ARQUITECTO

ESCALAS
FECHA
SEPTIEMBRE
2022

INDICADAS
ANULA AL
ANULADO POR

LOCALIDAD
CIUDAD REAL
CIUDAD REAL

PROYECTO
PLANO

PROYECTO DE URBANIZACIÓN DE LA FASE 1
DE LA ACTUACIÓN INDUSTRIAL "ORETANIA" EN CIUDAD REAL
RED DE SANEAMIENTO
DETALLES

PLANO Nº
SAN.03
HOJA
1 DE 2