



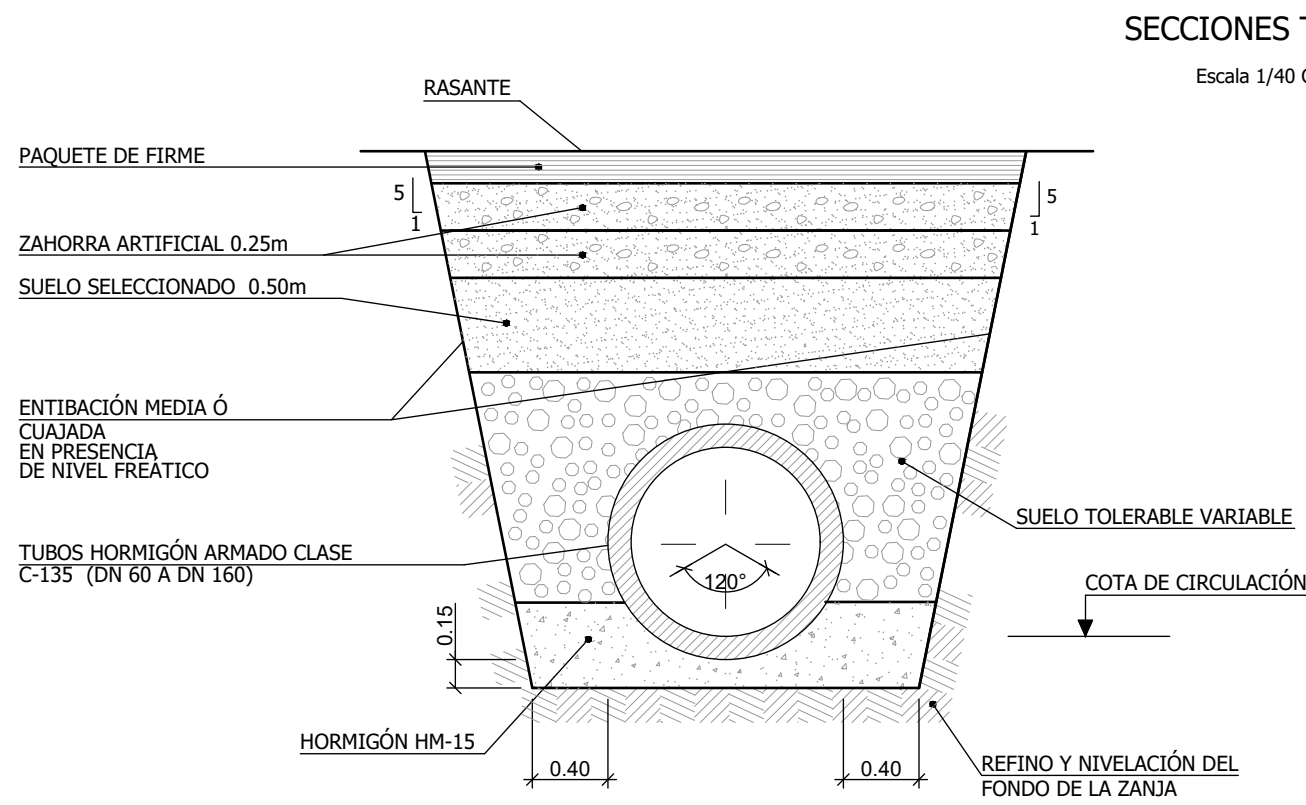


SECCIÓN TRANSVERSAL TUBOS HORMIGÓN ARMADO CLASE C-135 (DN 600 A DN 1800) PLUVIALES

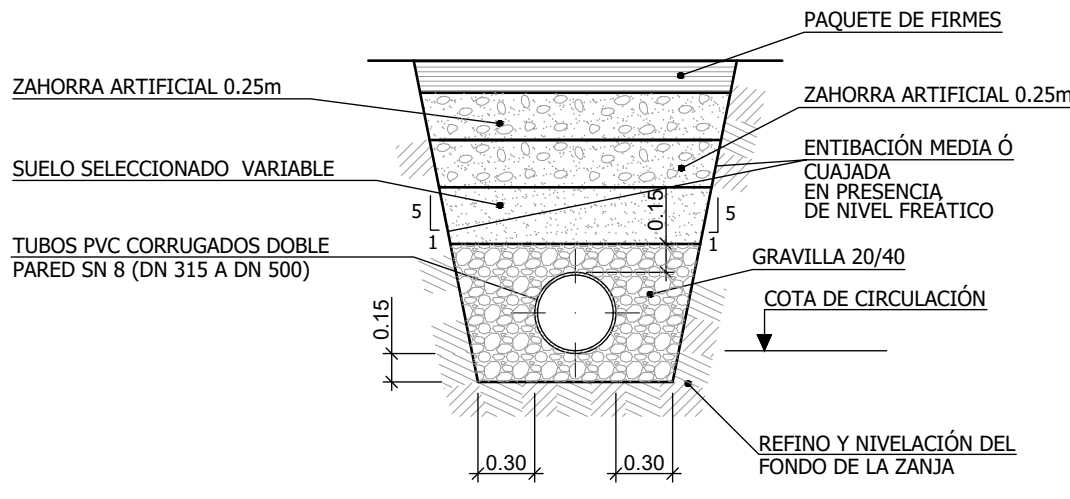

SECCIÓN TRANSVERSAL TUBOS PVC CORRUGADOS DOBLE PARED SN 8 (DN 315 A DN 500) FECALES


CAZ PREFABRICADO CORRENTIA DC 40x13x100

ESCALA 1/10 Cotas en cm

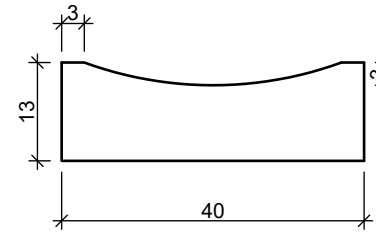


REJILLA PARA SUMIDERO


Escala 1/10. Cotas en mm

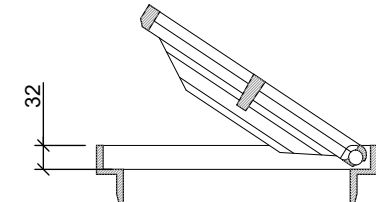

CERCO Y TAPA DE FUNDICIÓN

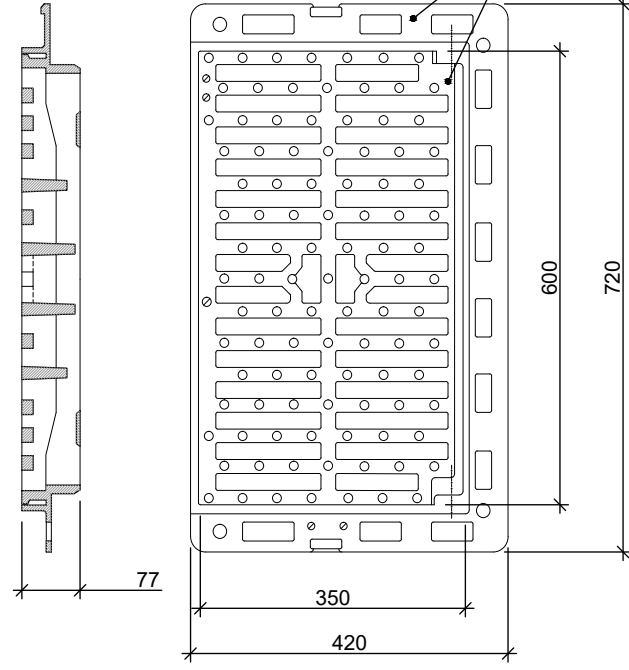


ARQUETA DE ACOMETIDA (50 x 50 x 150)

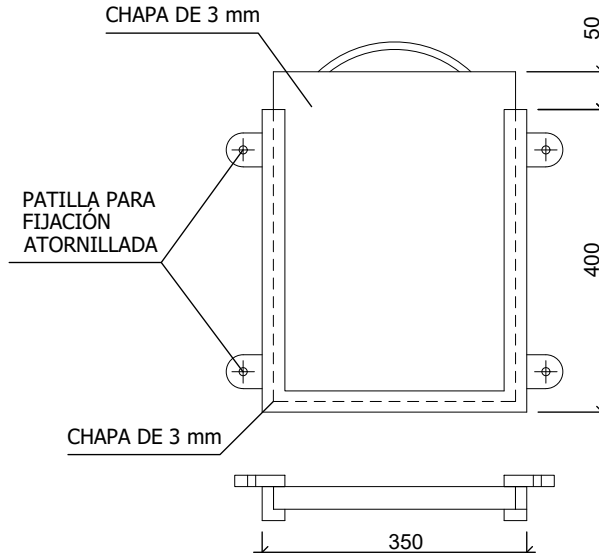


DETALLE DE TAJEA

ESCALA 1/10 Cotas en m.

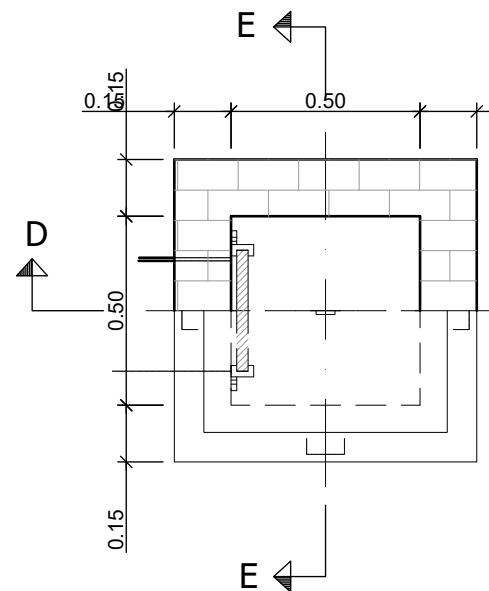


PLANTA SEMI-SECCIÓN

ESCALA 1/20 Cotas en m.

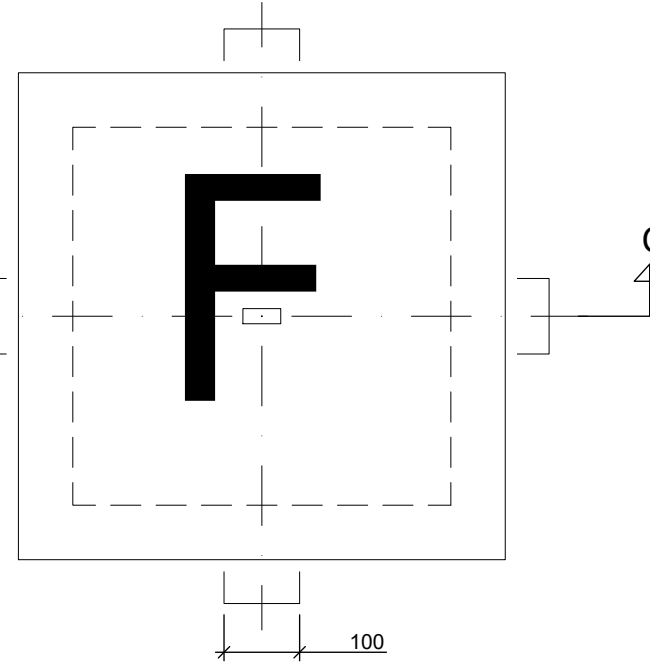


PLANTA MARCO CON TAPA

ESCALA 1/10 Cotas en mm.

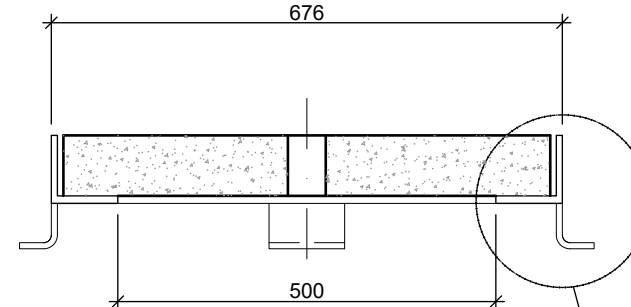

SECCIÓN C-C

ESCALA 1/10 Cotas en mm.

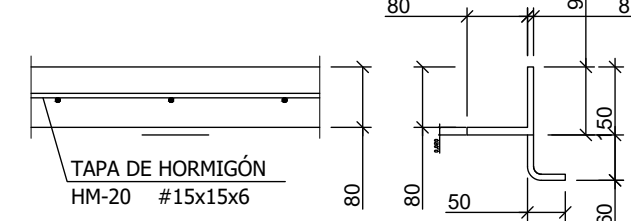

DETALLE TAPA


ESCALA 1/10 Cotas en mm.

DETALLE "A"


ESCALA 1/10 Cotas en mm.

ACOMETIDA DE PARCELA

Escala 1/20 Cotas en m

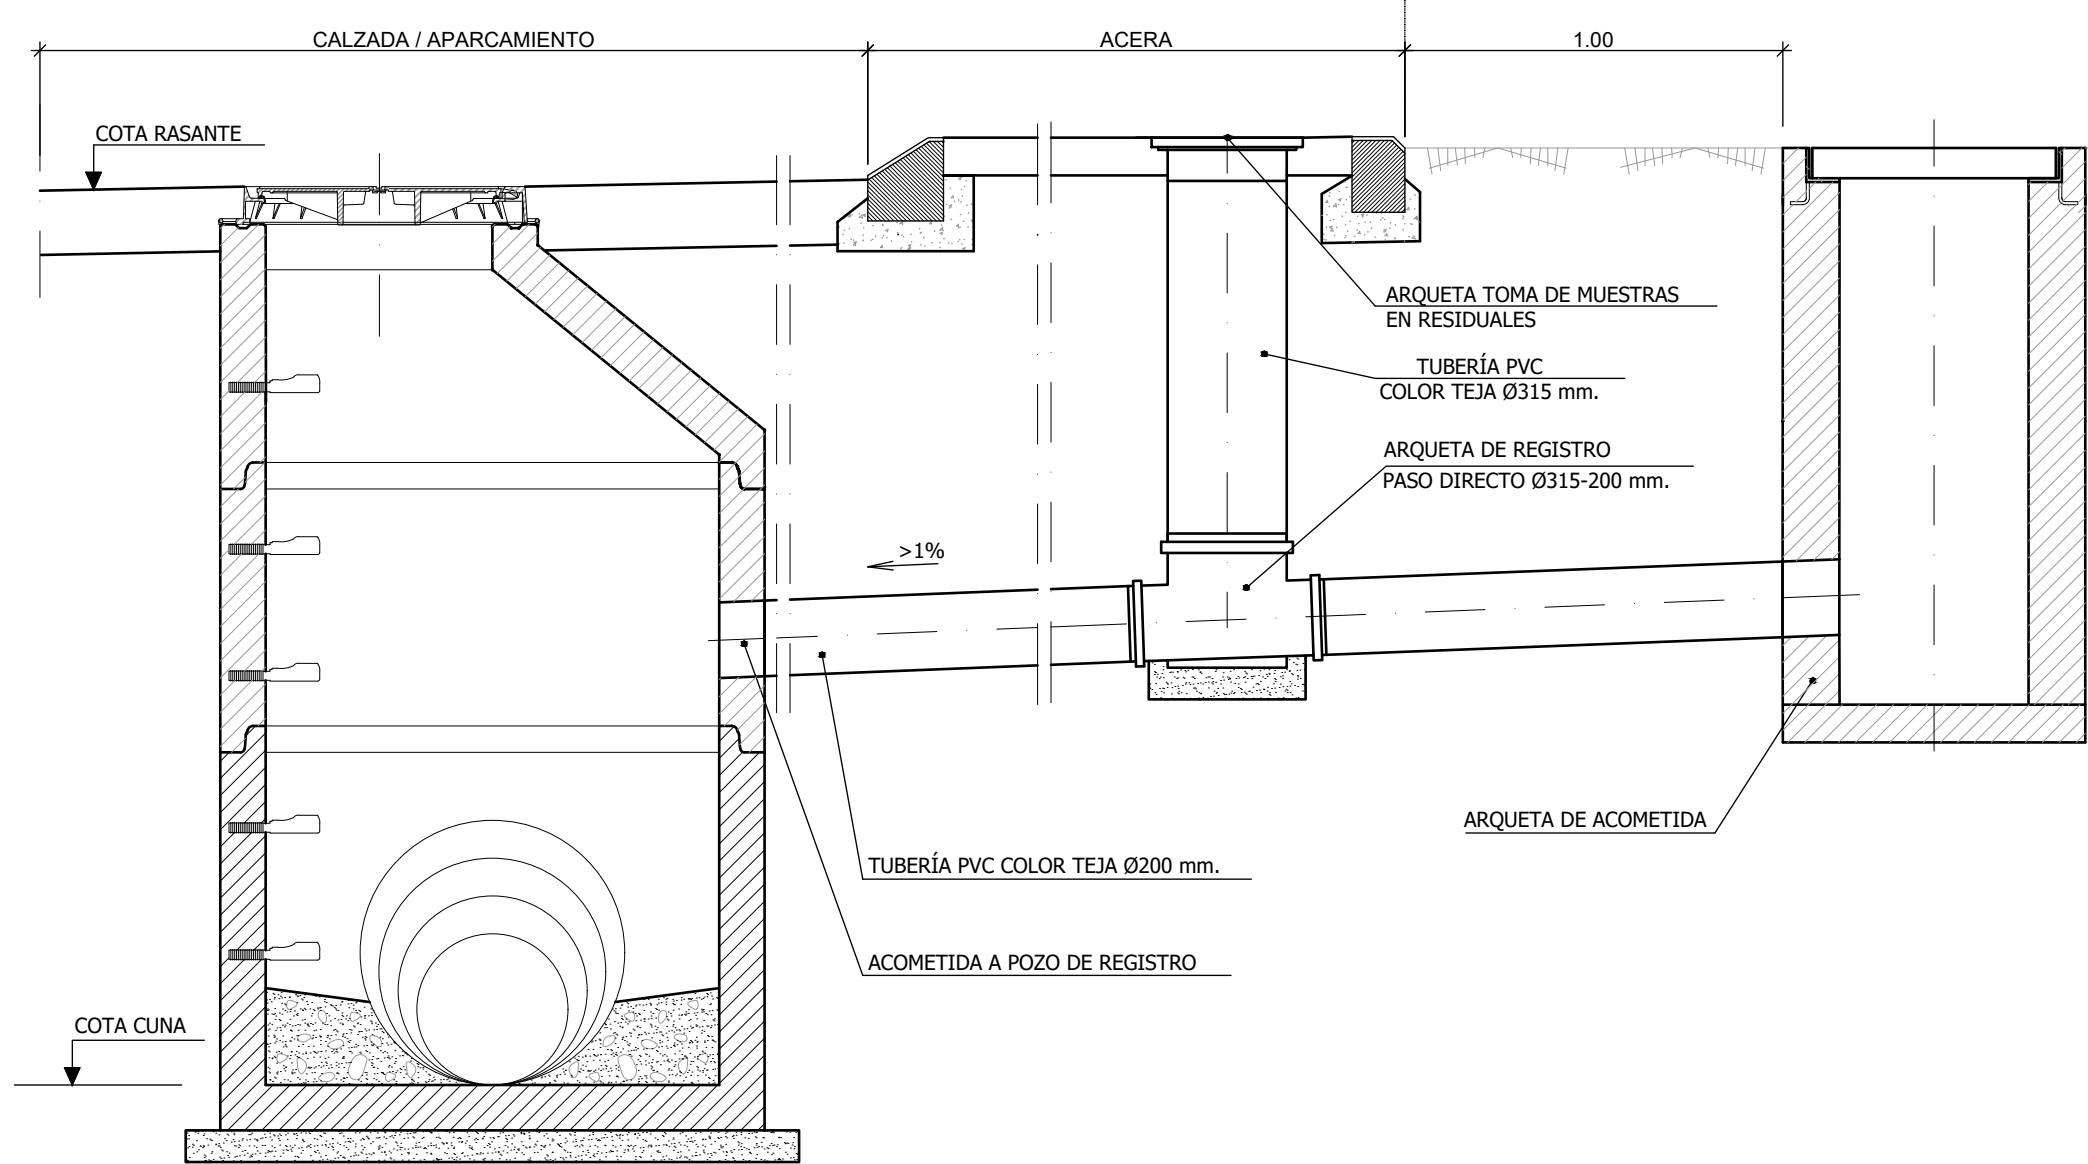

SECCIÓN B-B

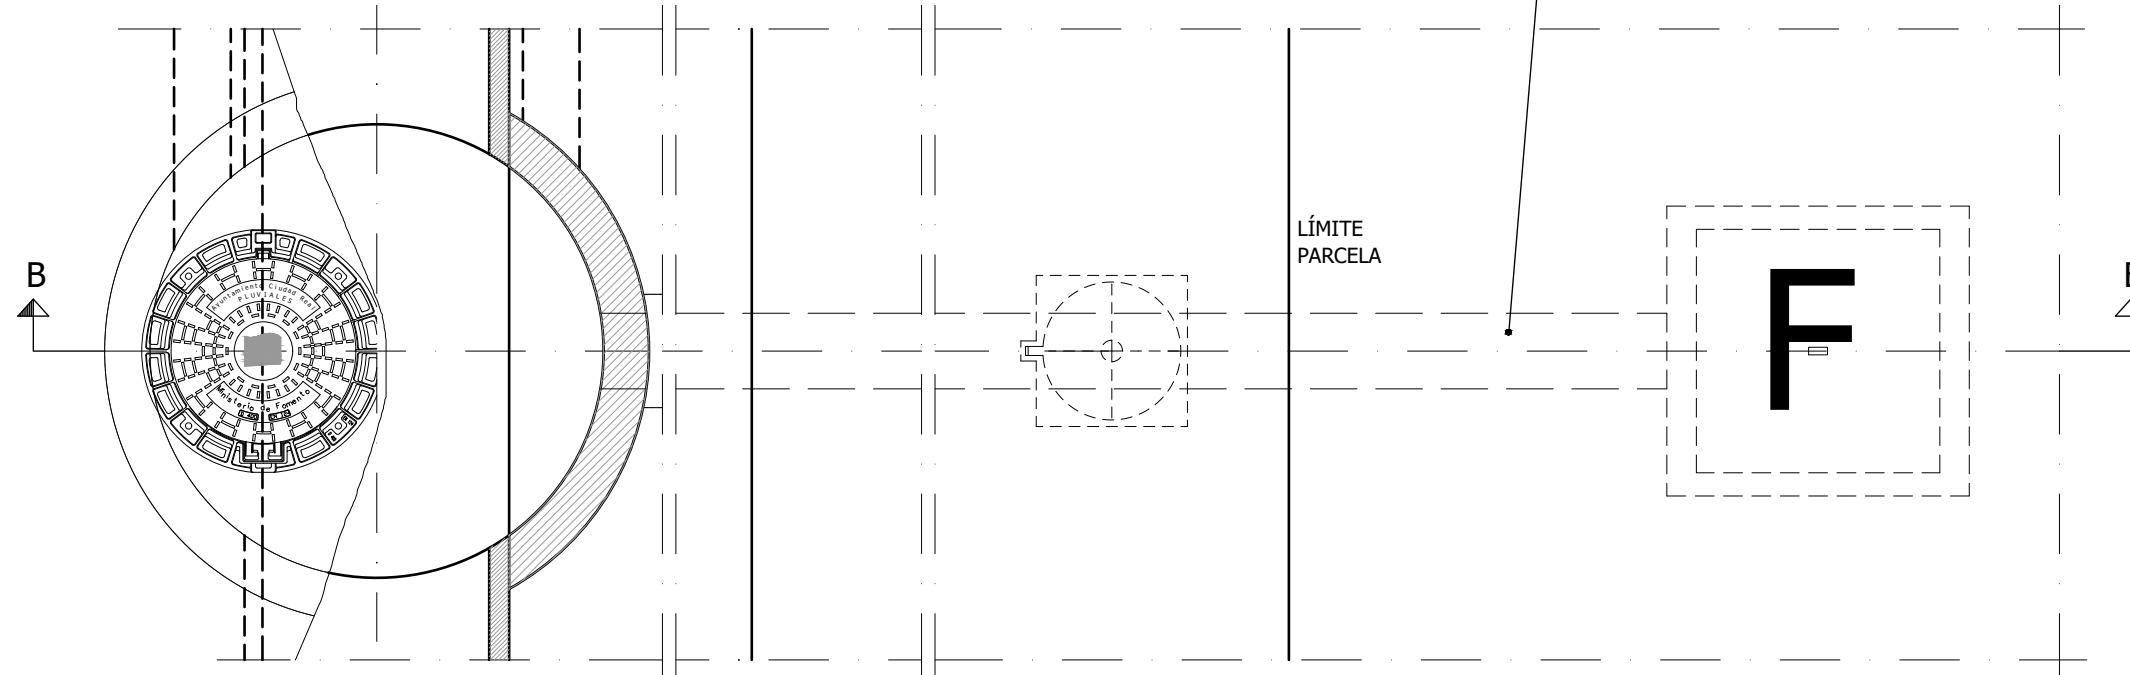


PLANTA SEMI - SECCIÓN


NOTA: LAS DOS TAPAS DE LAS ACOMETIDAS TENDRAN MARCADA DE MANERA INDELEBLE LA RED A LA QUE PERTENECEN (PLUVIALES - RESIDUALES)

ARQUETA DE TOMA DE MUESTRA

Escala 1/10 Cotas en mm.

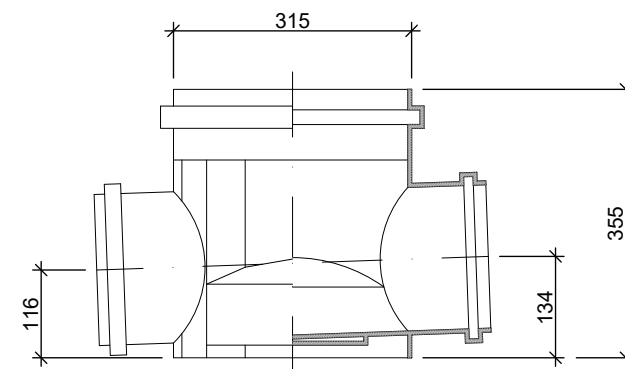


ALZADO-SECCIÓN

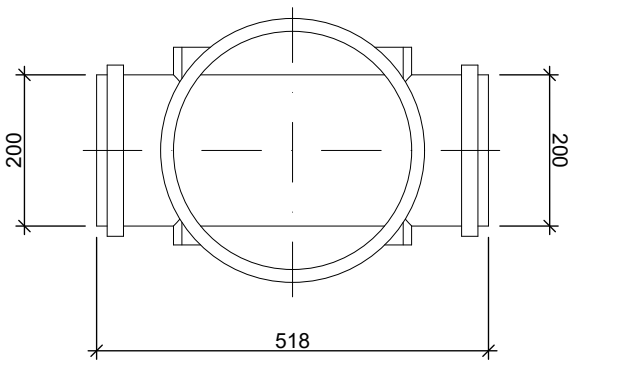


PLANTA

TAPA ARQUETA TOMA DE MUESTRA

Escala 1/10 Cotas en mm.

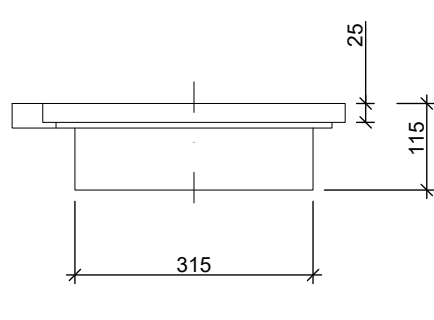



ALZADO

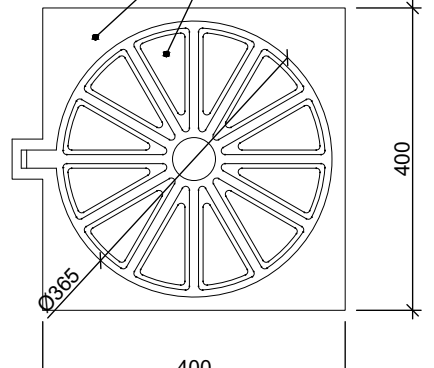


PLANTA

TAPAS DE ACOMETIDA

TAPA CON SERIGRAFIADO DE SERVICIO

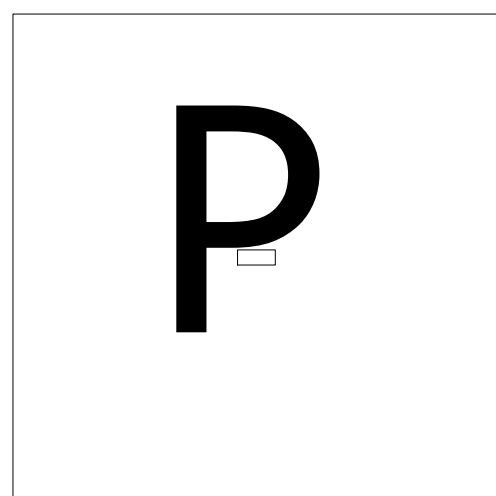 


- LAS ACOMETIDAS SE EJECUTARÁN CON TUBERÍA DE PVC SN 8 DN 200
- SE UTILIZARÁ CLIP ELASTOMÉRICO EN LAS TUBERÍAS DE PVC CORRUGADAS SN-8 (RÍGIDO EN PVC LISO)

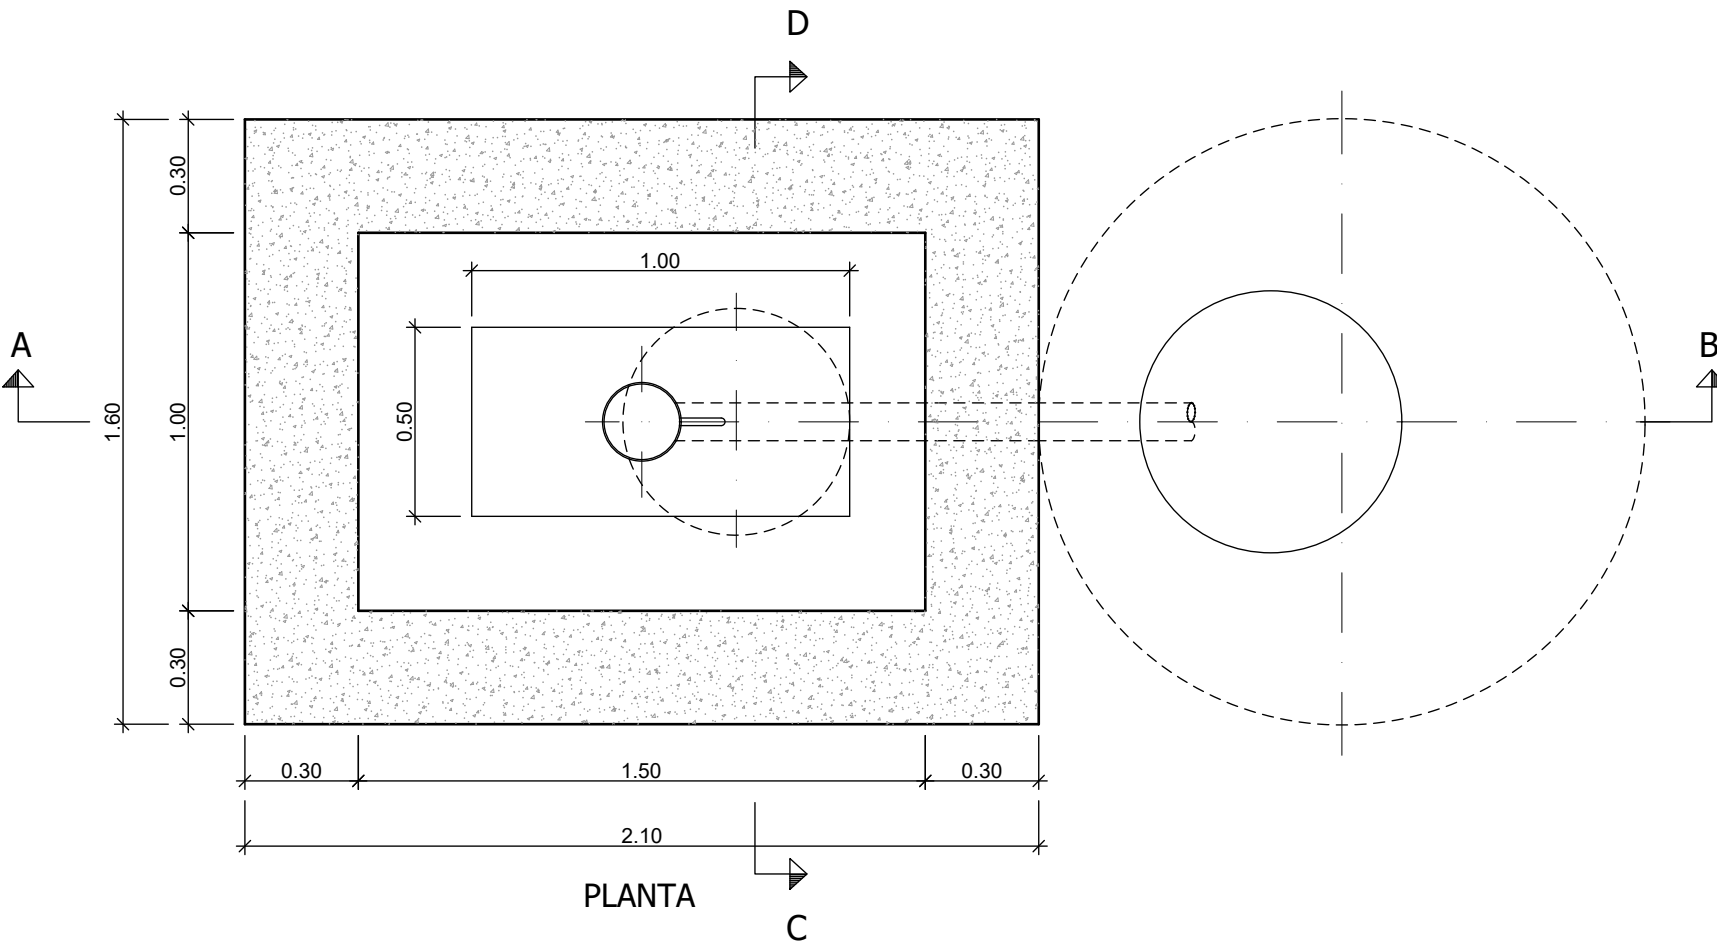


PLANTA

C

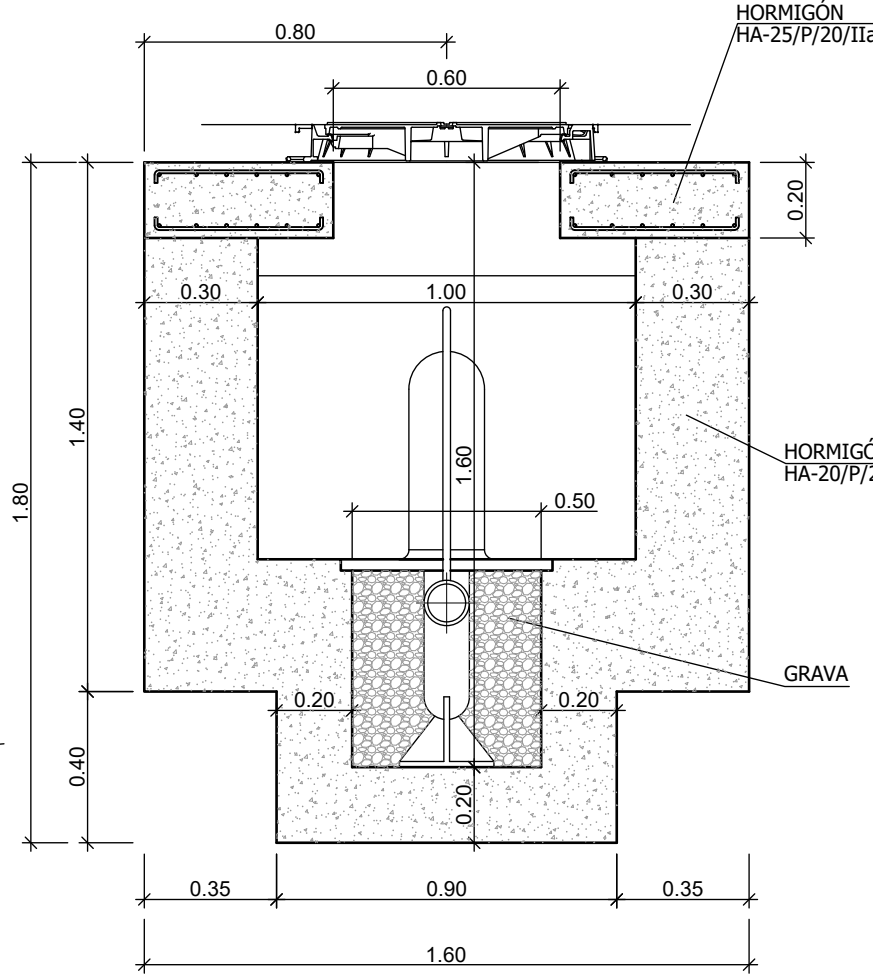


SECCION C-D

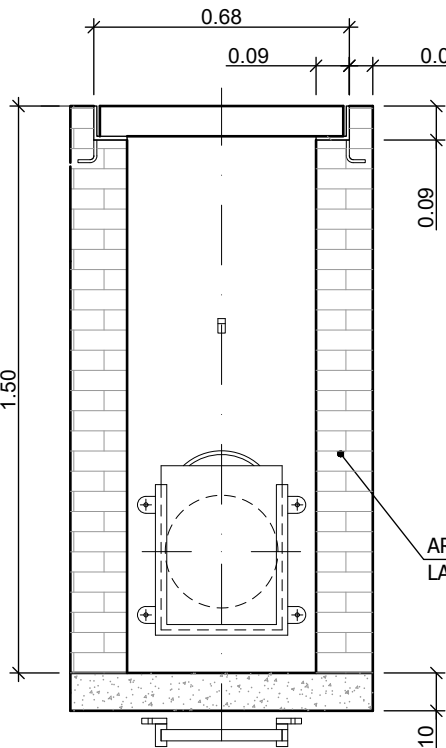

SECCIÓN E-E

ESCALA 1/20 Cotas en m.

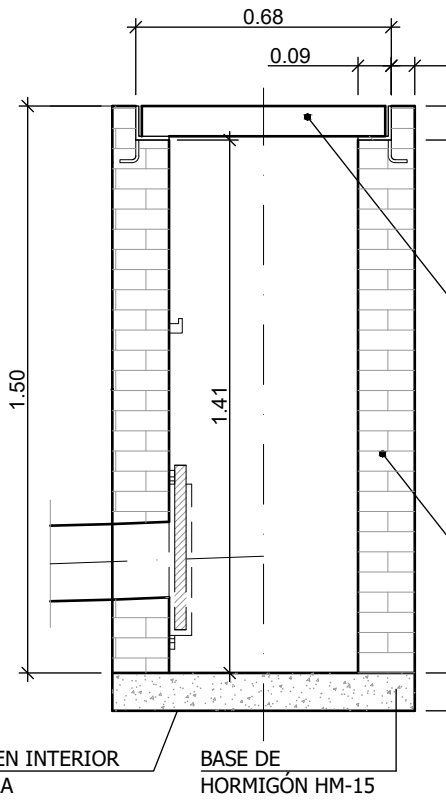

SECCIÓN D-D

ESCALA 1/20 Cotas en m.