



PLANTA
EH=1/1000

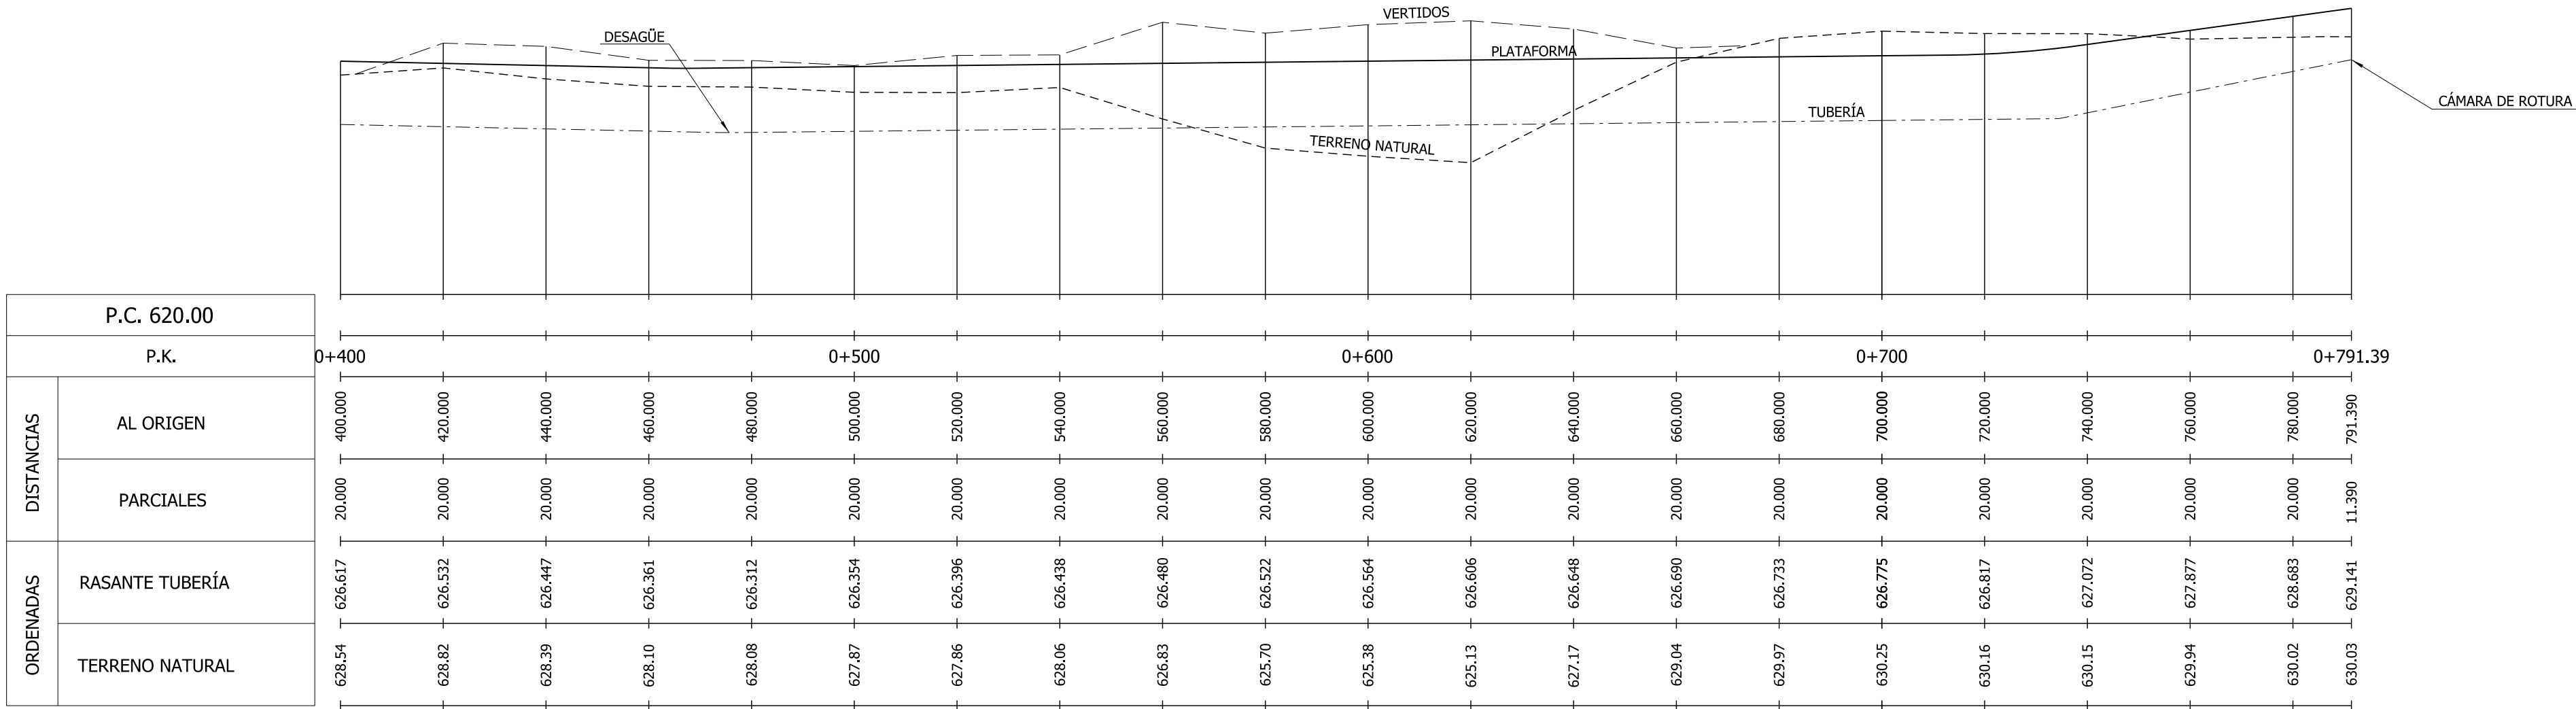

PERFIL LONGITUDINAL
EH=1/1000
EV=1/200

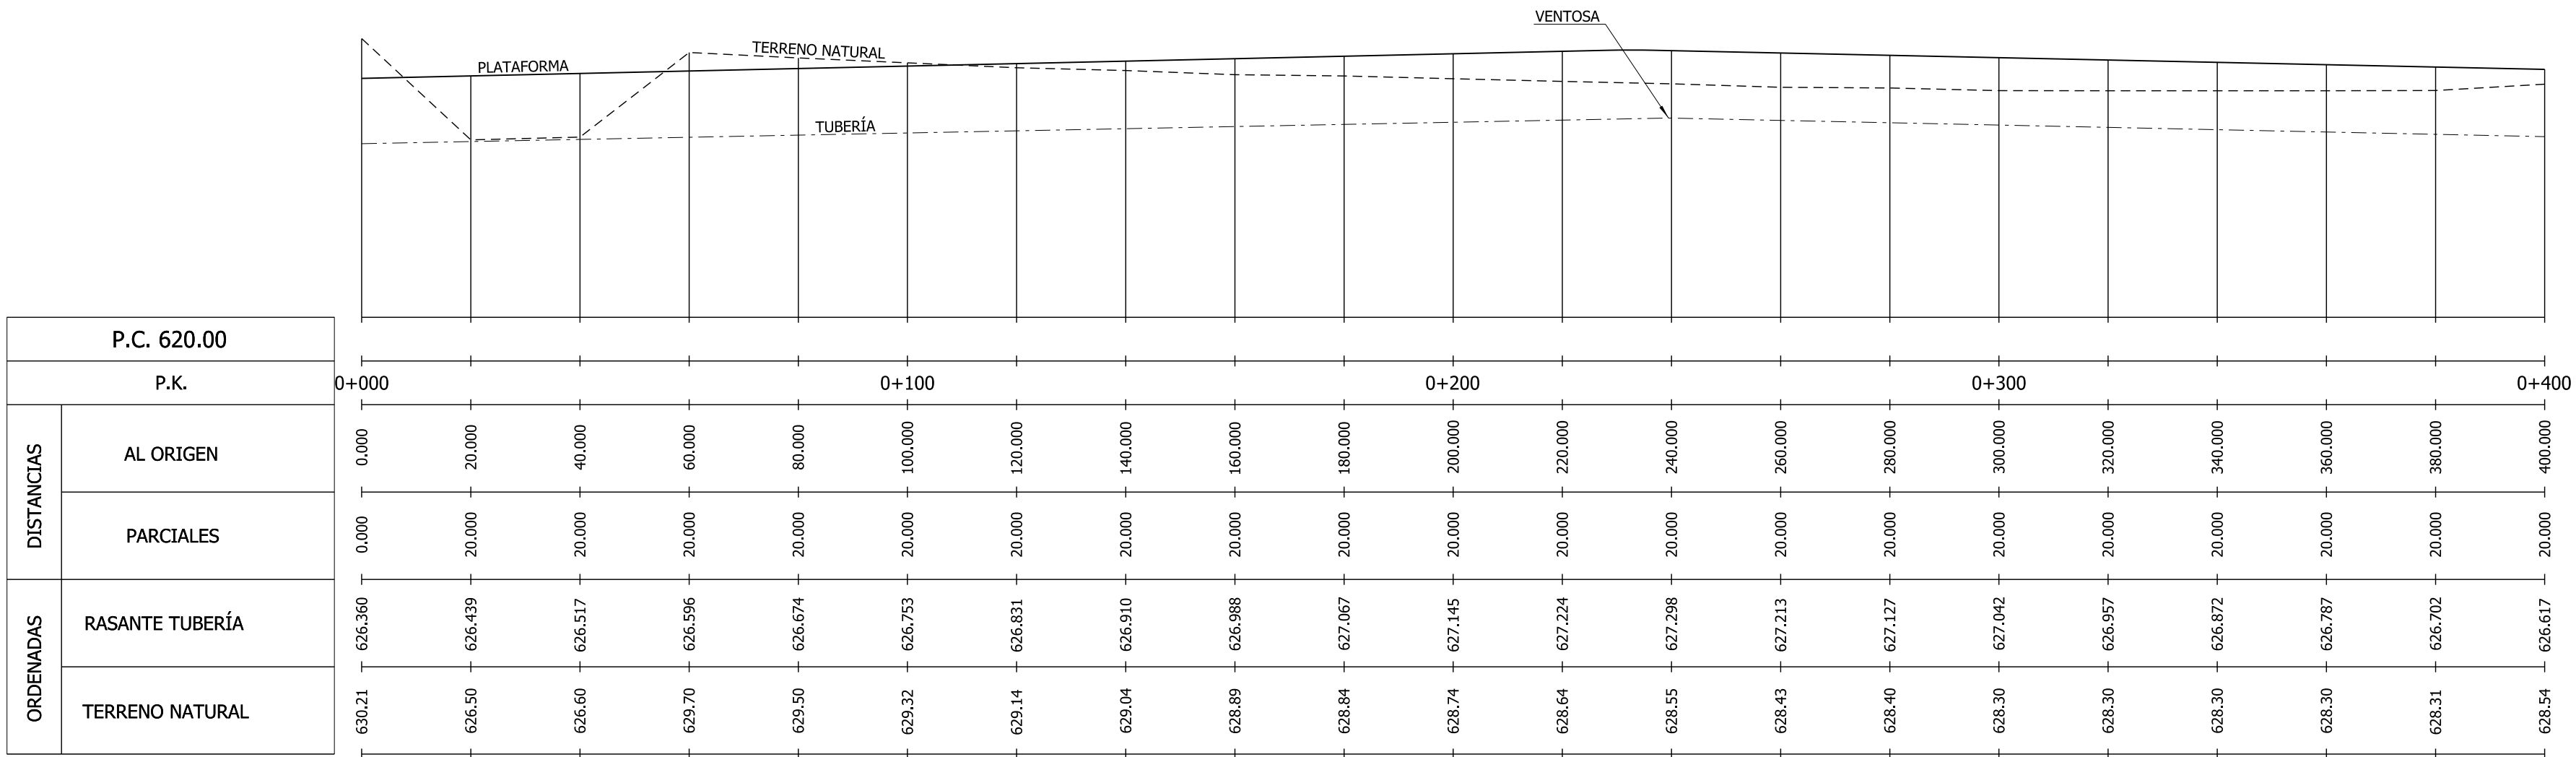

ESQUEMA LOCALIZACIÓN IMPULSIÓN
S/E

