
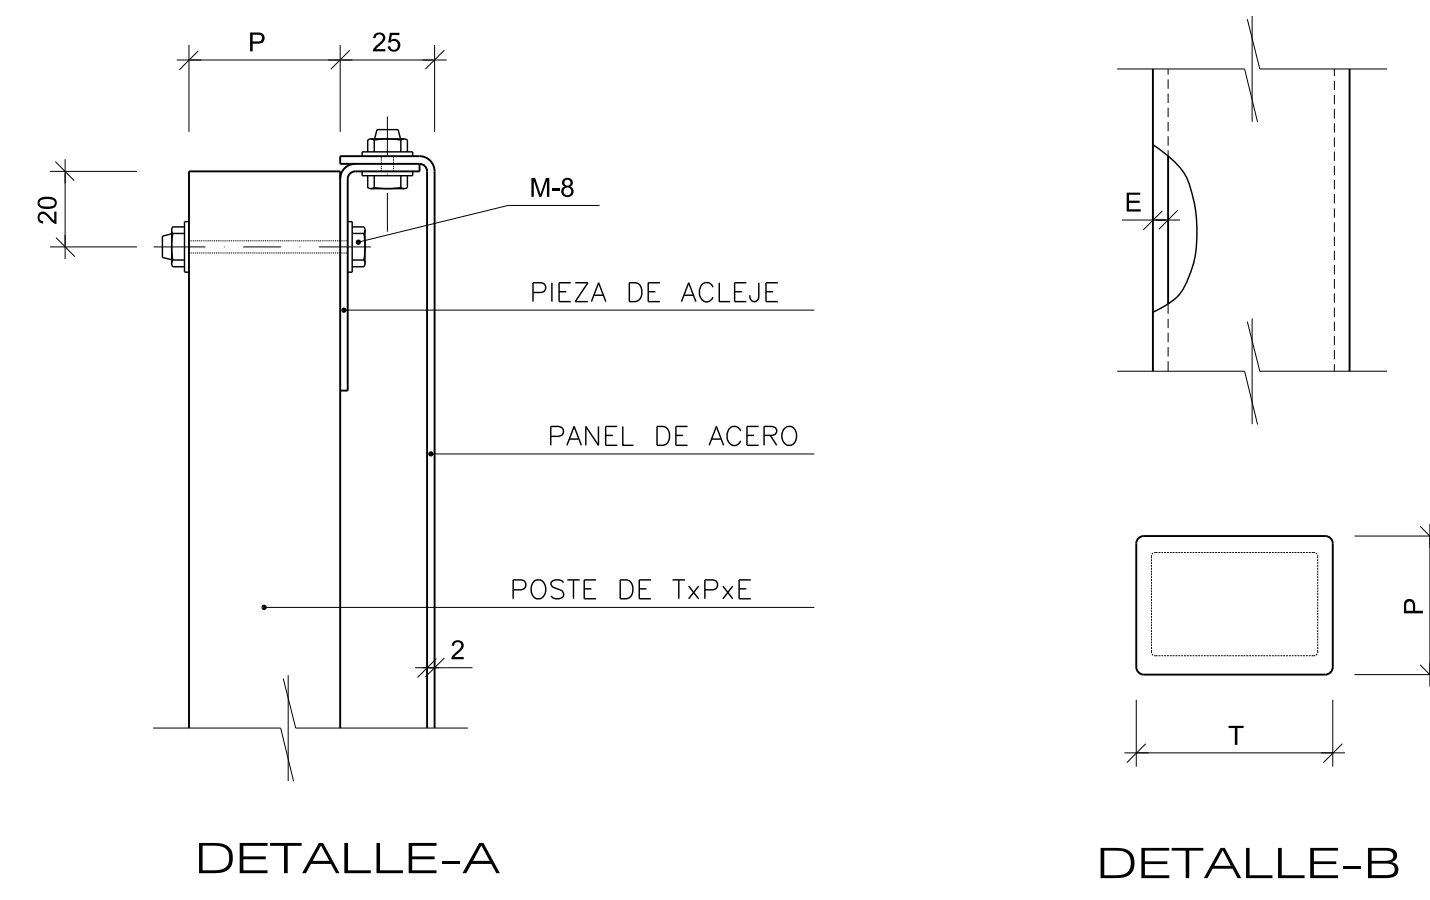
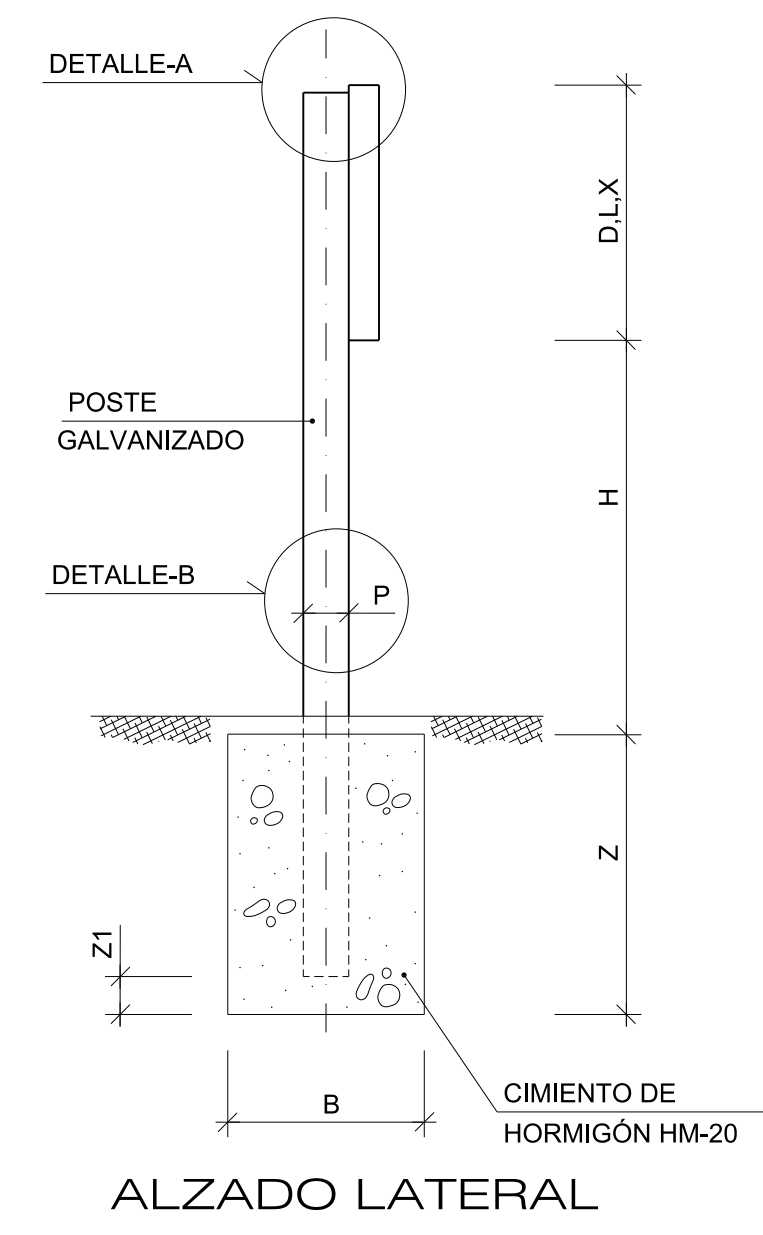
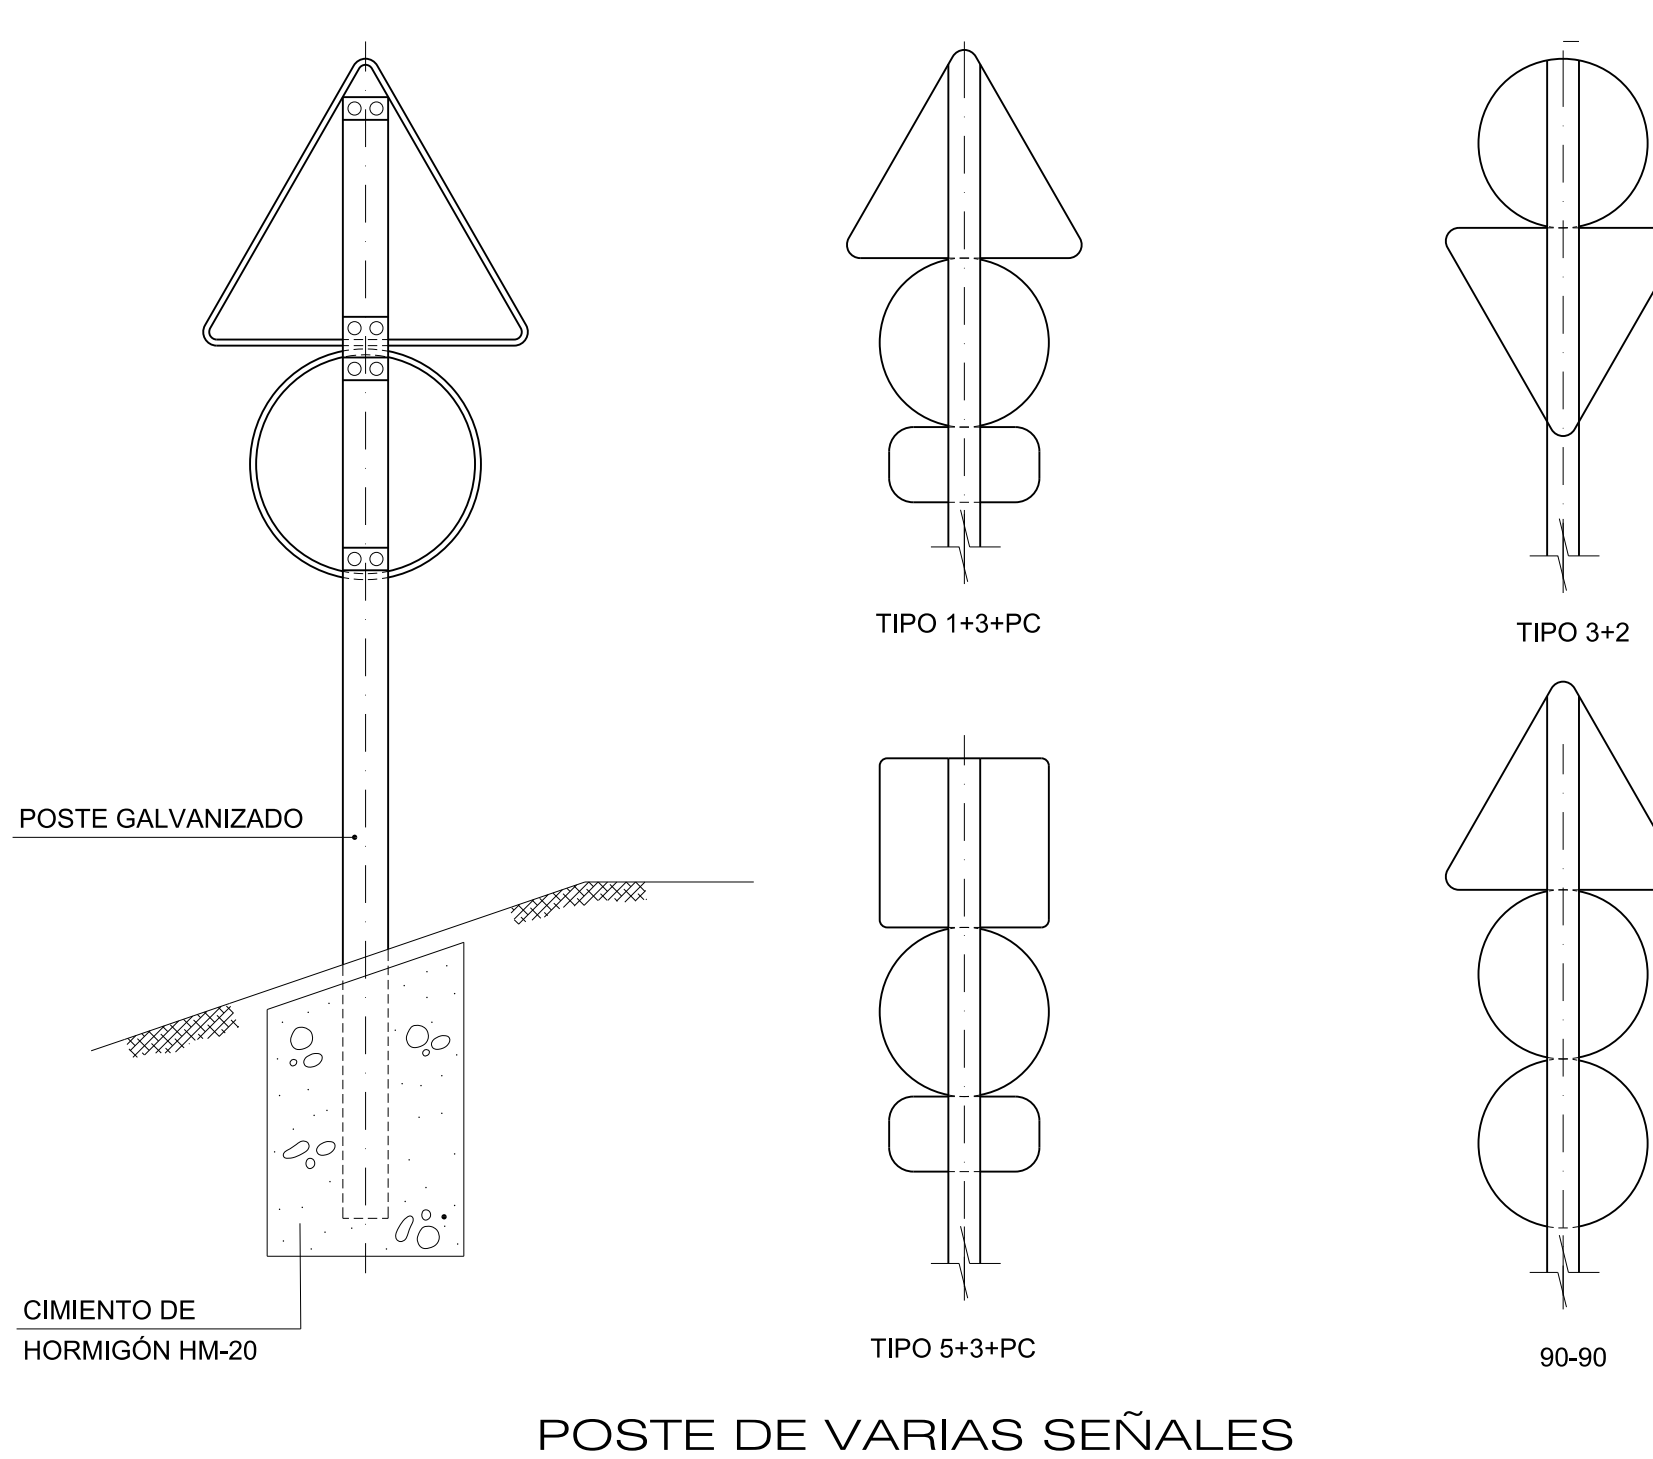


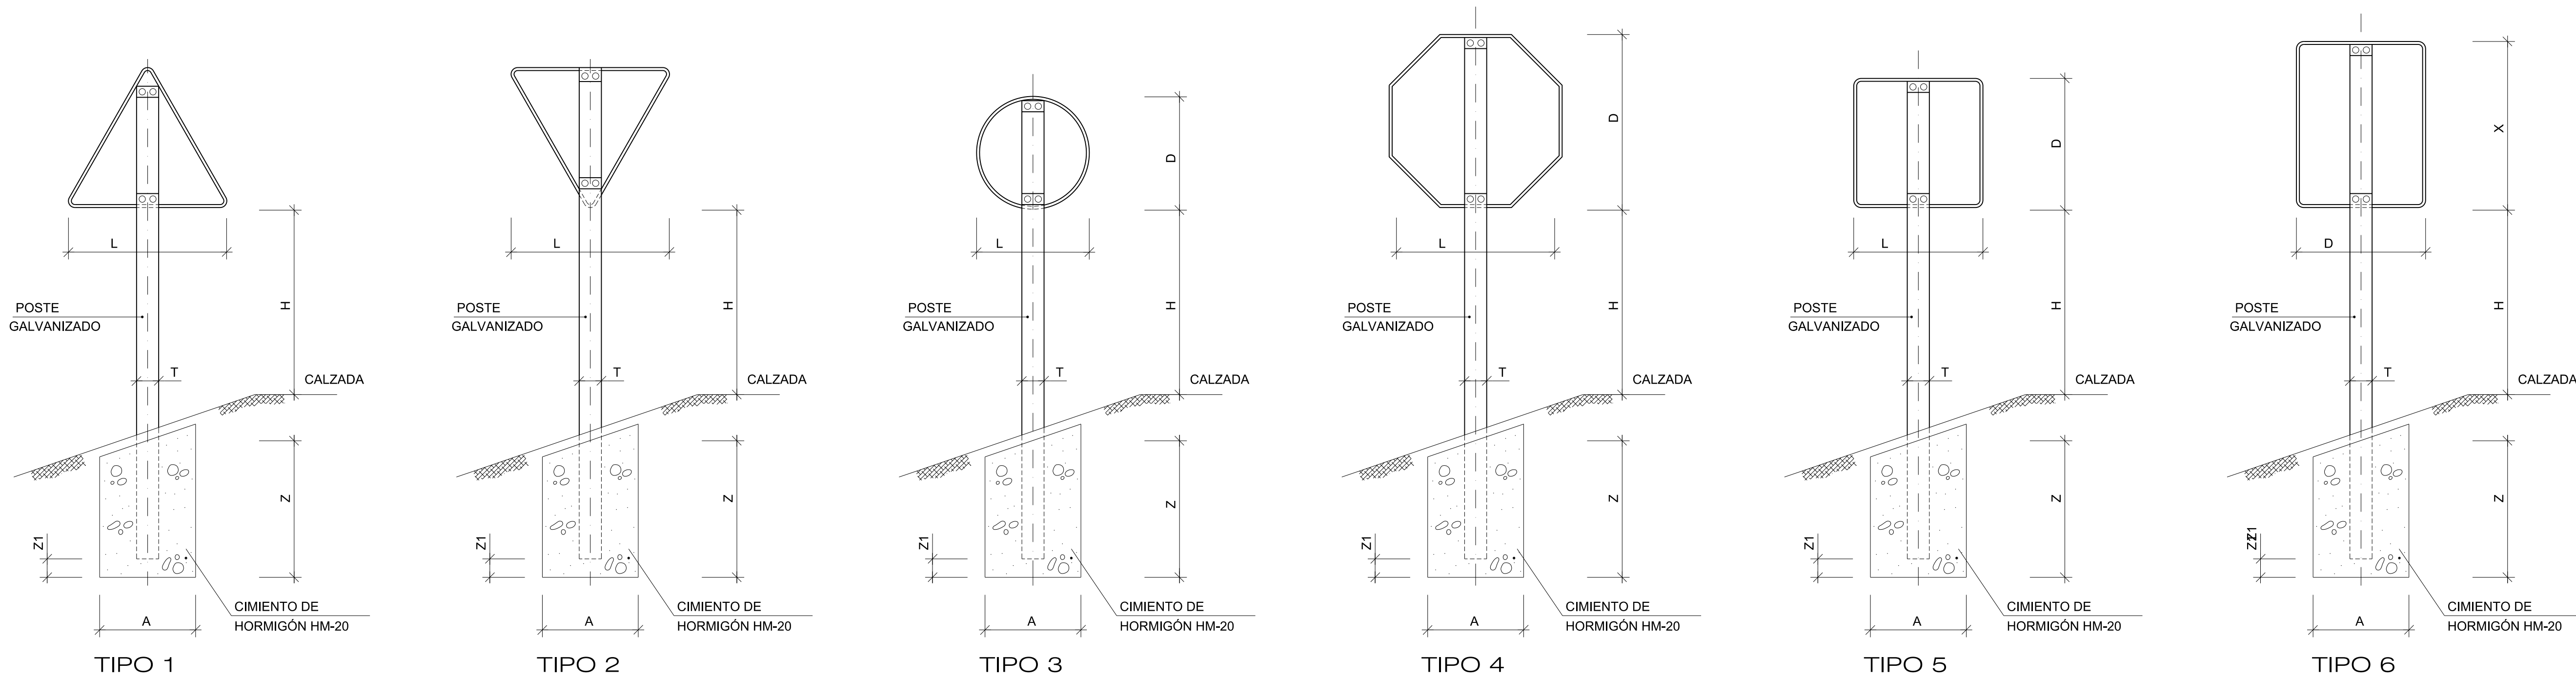

TAMAÑO DE LAS SEÑALES COTAS EN mm.

CLASE DE CARRETERA	TIPO DE SEÑAL				
	1 Y 2	3	4	5 Y 7	6 Y 8
SERIE B CARRETERA CONVENCIONAL CON ARCENES					
SERIE C CARRETERA CONVENCIONAL SIN ARCENES					


- NOTAS :
- CARACTERÍSTICAS DE LAS SEÑALES (COLOR, DIMENSIONES, ABECEDARIO, ETC.) SEGÚN LAS NORMAS 8.1-I.C. DEL MINISTERIO DE FOMENTO.
 - MINIMO NIVEL DE RETRORREFLEXIÓN: NIVEL 2.
 - EN ZONA DE PASO DE PEATONES, LA ALTURA LIBRE (H) SERÁ DE 2,20 m.
 - LAS SEÑALES INFORMATIVAS SE SITUARÁN DE TAL MODO QUE LA CARA DEL TEXTO SE ORIENTE HACIA EL TRÁFICO, FORMANDO EN PLANTA EL PANEL UN ÁNGULO DE 5°-10° CON LA NORMAL DEL EJE.

CUADROS DE CARACTERÍSTICAS ELEMENTOS ESTRUCTURALES

HORMIGÓN				
ELEMENTO	TIPO	CONTROL	C. SEG. %	RECUBRIMIENTO
Cimentación	HM-20/B/20/IIa	Estadístico	1.5	-
EJECUCIÓN Nivel de control normal				
TIPO DE ACCIÓN		Coeficientes parciales seguridad γ_f		
		Favorable	Desfavorable	
Permanente		1.00	1.35	
Permanente valor no constante		1.00	1.50	
Variable		0.00	1.50	

ACERO			
ELEMENTO	TIPO	CONTROL	C. SEGURIDAD γ_{M0}
Soportes	S-275~JR	Normal	1.05
EJECUCIÓN Nivel de control normal			
TIPO DE ACCIÓN		Coeficientes parciales seguridad γ_f	
		Favorable	Desfavorable
Permanente		1.00	1.35
Permanente valor no constante		1.00	1.50
Variable		0.00	1.50

SERIE		SERIE B										SERIE C					
SEÑAL TIPO		1	2	3	4	5	6	1+3+PC	3+2	5+3+PC	1+3+3	1	2	3	4	5	6
MEDIDAS TUBO mm.	ALTURA=H (m)	1.80	1.80	1.80	1.80	1.80	1.80	1.80	1.80	1.80	1.80	1.50	1.50	1.50	1.50	1.50	
	T	100	120	100	100	100	120	140	140	140	140	80	80	80	80	80	100
	P	50	60	50	50	50	80	100	80	100	100	40	40	40	40	40	50
	E	4	5	4	4	4	5	5	5	5	5	3	3	3	3	3	4
CIMENT. m.	A	0.60	0.60	0.60	0.60	0.60	0.60	0.60	0.60	0.60	0.60	0.60	0.60	0.60	0.60	0.60	0.60
	B	0.90	0.90	0.90	0.90	0.90	1.10	1.30	1.20	1.30	1.30	0.70	0.70	0.70	0.70	0.70	0.80
	Z	0.80	0.80	0.70	0.70	0.80	0.80	1.00	0.90	1.00	1.10	0.60	0.60	0.60	0.60	0.60	0.60
	Z1	0.10	0.10	0.10	0.10	0.10	0.10	0.10	0.10	0.10	0.10	0.10	0.10	0.10	0.10	0.10	0.10

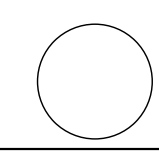

AYUNTAMIENTO DE CIUDAD REAL

Entidad Estatal de Suelo
Ministerio de Fomento

AUTOR DEL TRABAJO
JEFE DE LA DIVISION DE PLANEAMIENTO Y PROYECTOS
Javier González Ramiro
ARQUITECTO

ESCALAS
FECHA
SEPTIEMBRE 2022

INDICADAS
ANULA AL
ANULADO POR

LOCALIDAD
CIUDAD REAL
CIUDAD REAL

PROYECTO
PLANO

PROYECTO DE URBANIZACIÓN DE LA FASE 1 DE LA ACTUACIÓN INDUSTRIAL "ORETANIA" EN CIUDAD REAL
SEÑALIZACIÓN.
DETALLES SEÑALIZACIÓN VERTICAL.

PLANO Nº
SEÑA.01.3.2
HOJA
1 DE 1