



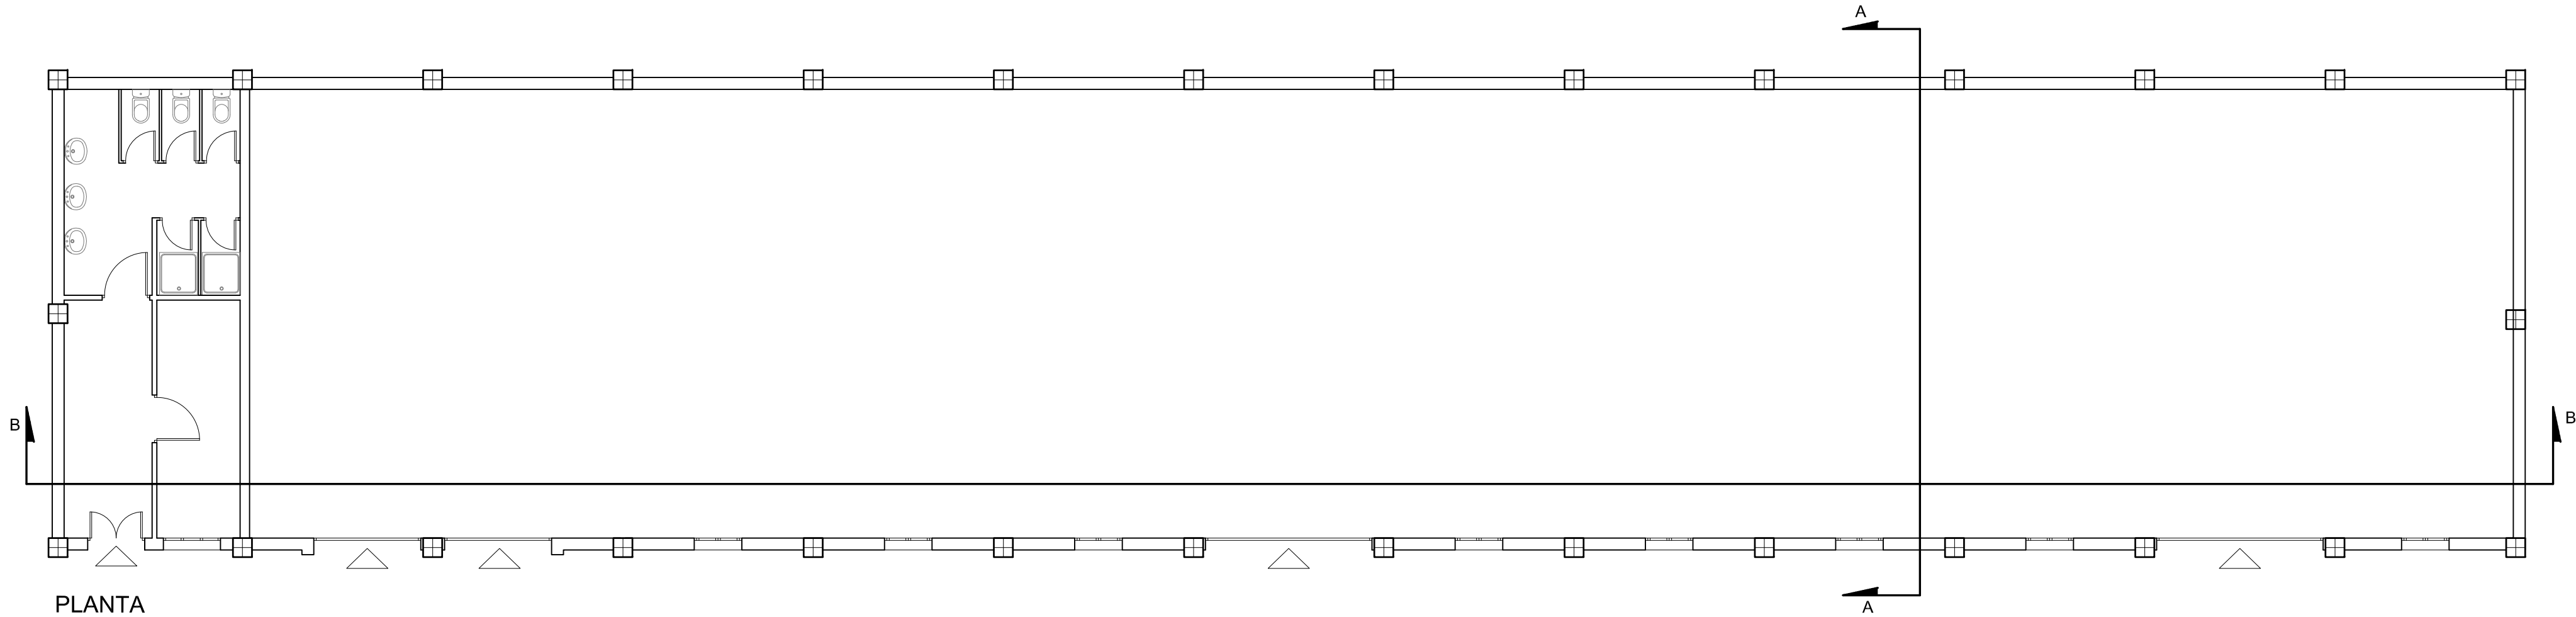


PLANTA



CUBIERTA

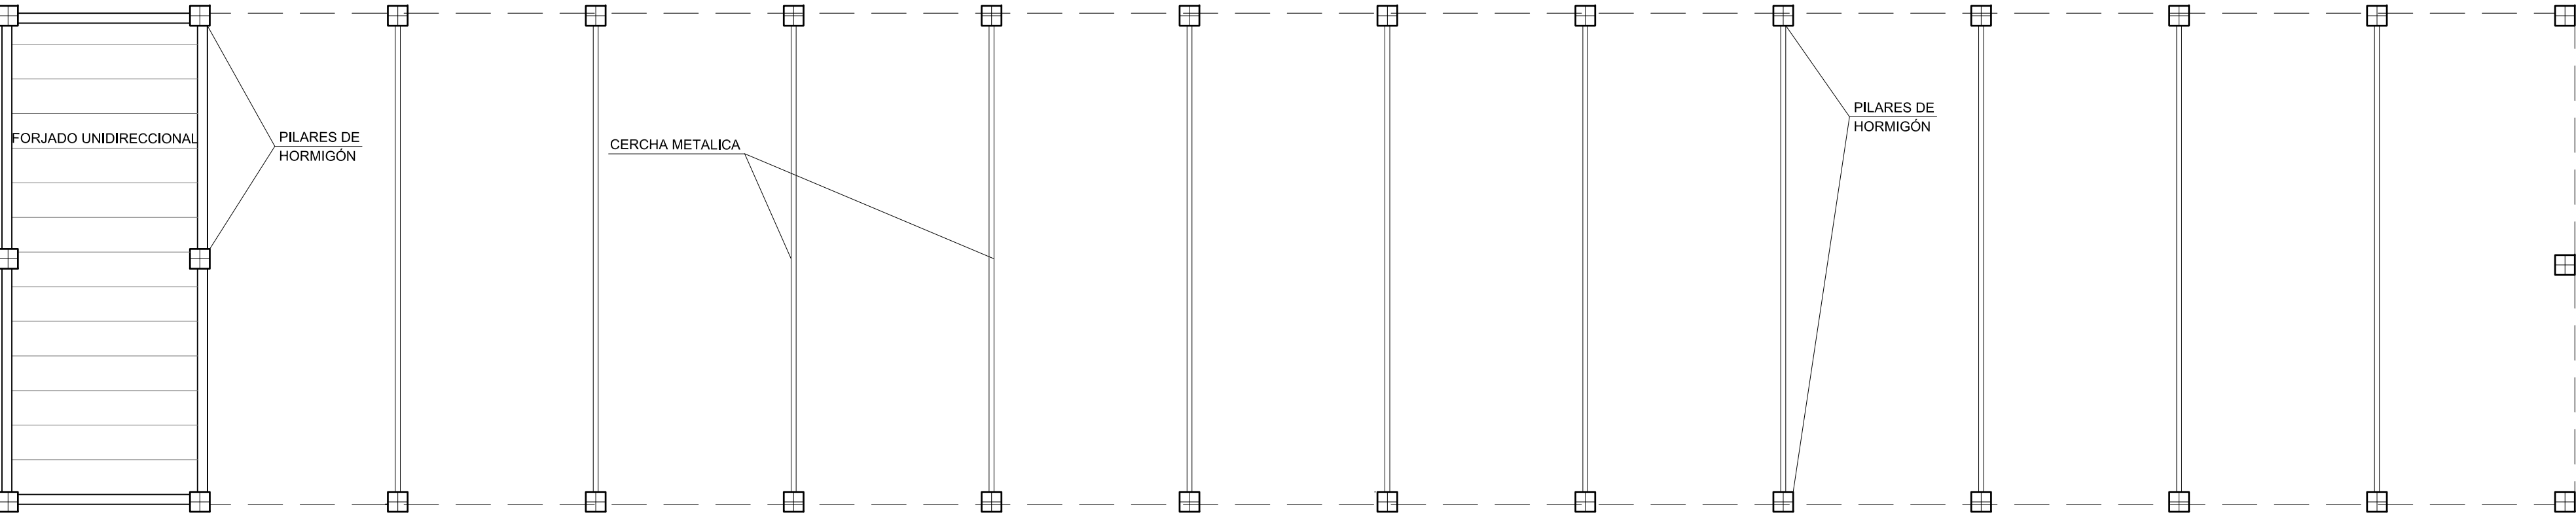

ESTRUCTURA

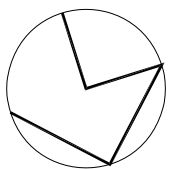

AUTOR DEL TRABAJO
JEFE DE LA DIVISI3N DE PLANEAMIENTO Y PROYECTOS
Javier Gonz1lez Ramiro
ARQUITECTO

ESCALAS	1:100	0	1	2	3m.
FECHA	ANULA AL	ANULADO POR			
OCTUBRE 2018					

LOCALIDAD	
VALENCIA	
VALENCIA	

PROYECTO	PROYECTO DE URBANIZACI3N DEL "PARQUE CENTRAL DE INGENIEROS" DE VALENCIA	PLANO N3
PLANO	EDIFICIO 1. EDIFICACI3N	AX.03.02. HOJA 2 DE 3