



PLANTA BAJA

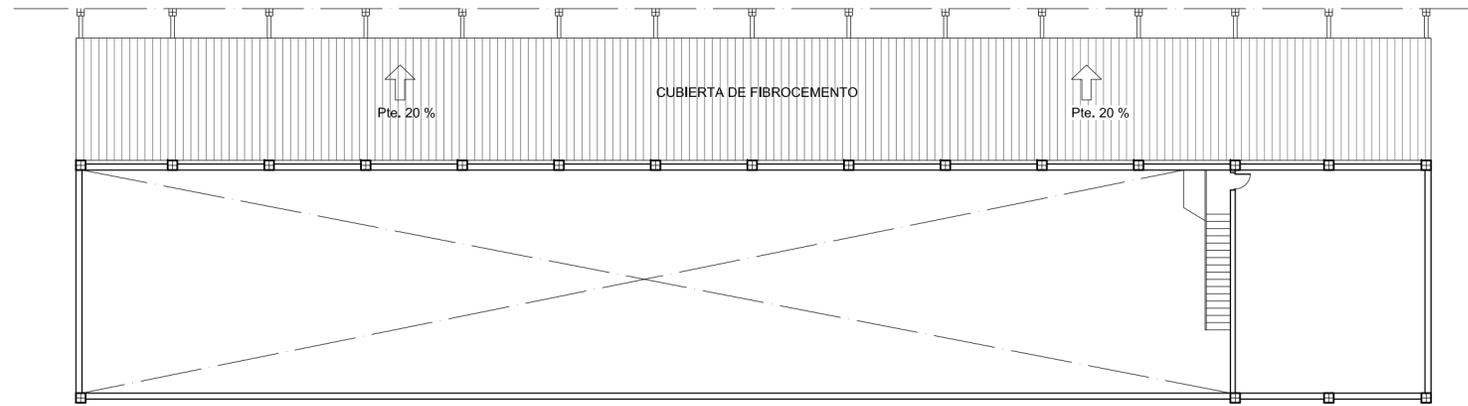

PLANTA ALTA

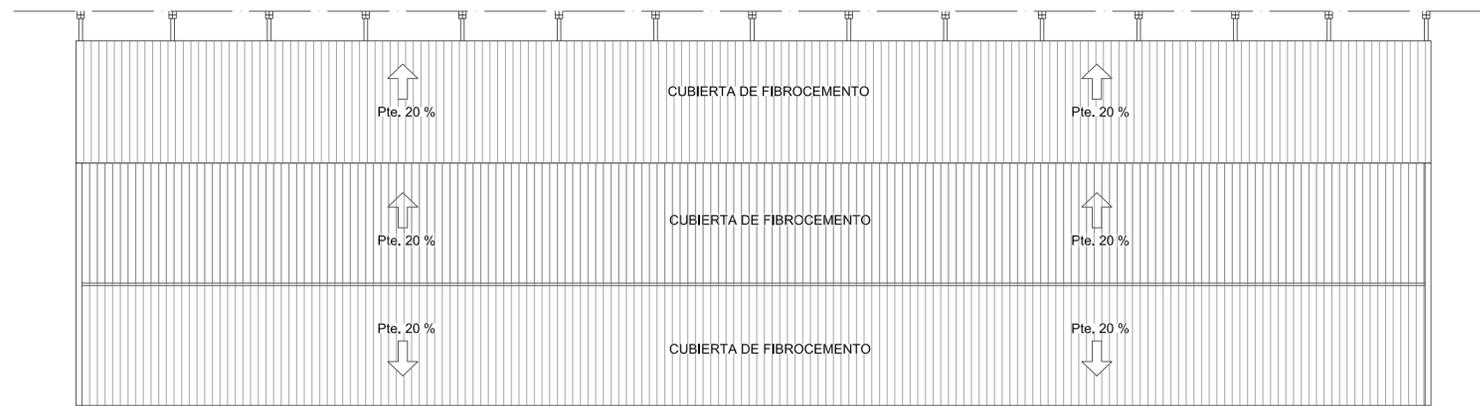

CUBIERTA



AUTOR DEL TRABAJO
 JEFE DE LA DIVISIÓN DE PLANEAMIENTO Y PROYECTOS
 Javier González Ramiro
 ARQUITECTO

ESCALAS 1:200
 ANULA AL 0 2 4 6m.
 ANULADO POR
 FECHA OCTUBRE 2018

LOCALIDAD
 VALENCIA
 VALENCIA

PROYECTO	PROYECTO DE URBANIZACIÓN DEL "PARQUE CENTRAL DE INGENIEROS" DE VALENCIA	PLANO Nº AX.03.03.
PLANO	EDIFICIO 2. EDIFICACIÓN	HOJA 2 DE 3