




ALZADO LATERAL IZQUIERDO

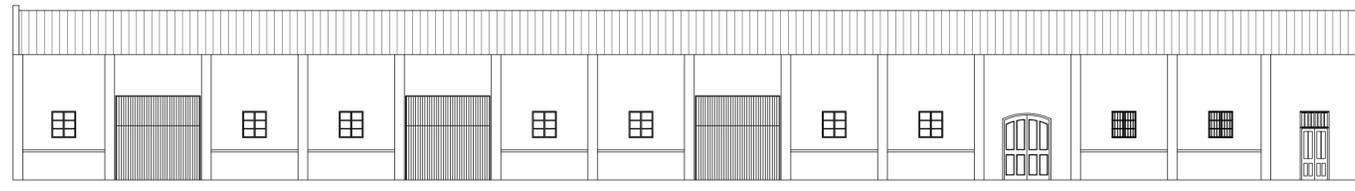


ALZADO PRINCIPAL

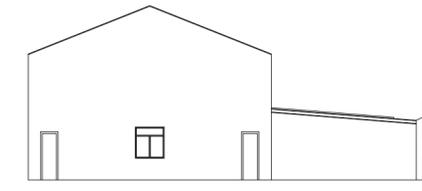


ALZADO LATERAL DERECHO

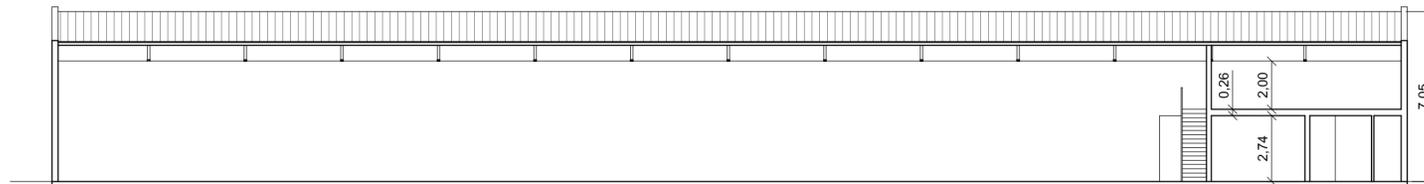

SECCIÓN B-B

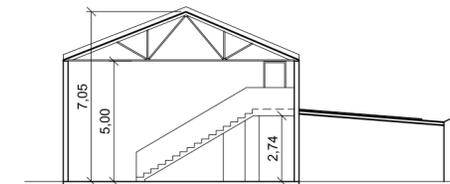

SECCIÓN A-A

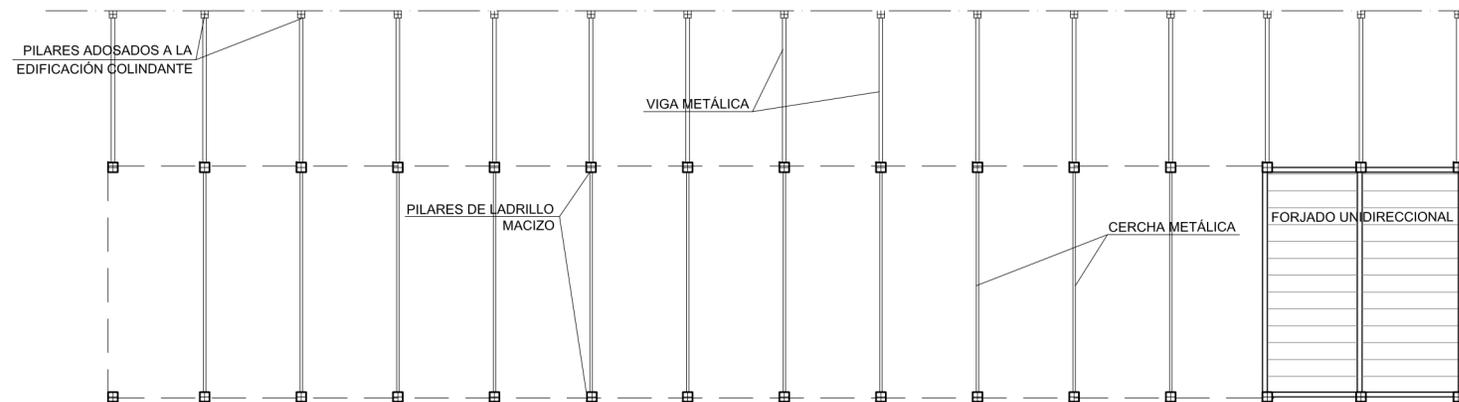

ESTRUCTURA



GENERALITAT
VALENCIANA



AJUNTAMENT
DE VALÈNCIA



Entidad Estatal de Suelo
Ministerio de Fomento

AUTOR DEL TRABAJO
JEFE DE LA DIVISIÒN DE
PLANEAMIENTO Y PROYECTOS
Javier González Ramiro
ARQUITECTO

ESCALAS	1:200	
FECHA	OCTUBRE 2018	

LOCALIDAD
VALENCIA
VALENCIA

PROYECTO
PLANO

PROYECTO DE URBANIZACIÓN DEL "PARQUE CENTRAL
DE INGENIEROS" DE VALÈNCIA
EDIFICIO 2.
EDIFICACIÒN

PLANO Nº
AX.03.03.
HOJA
3 DE 3