

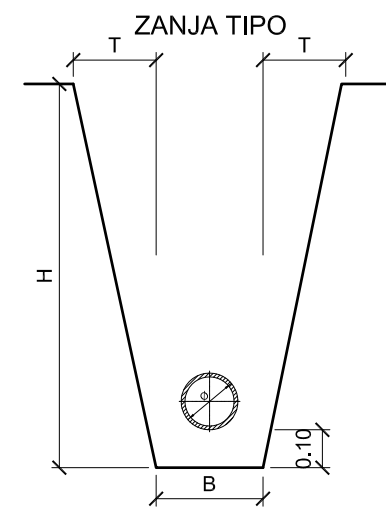
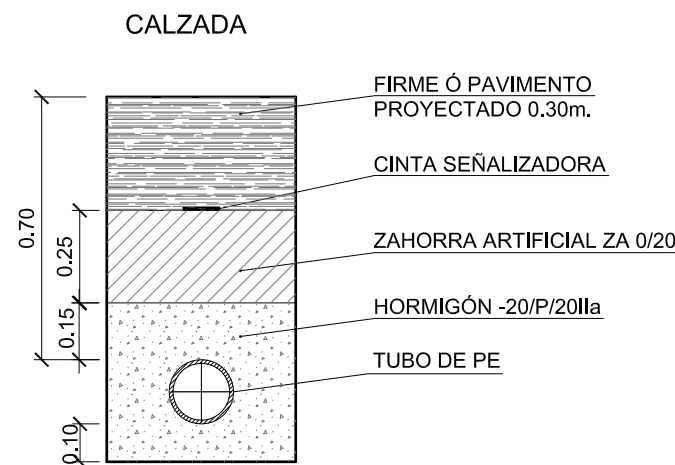
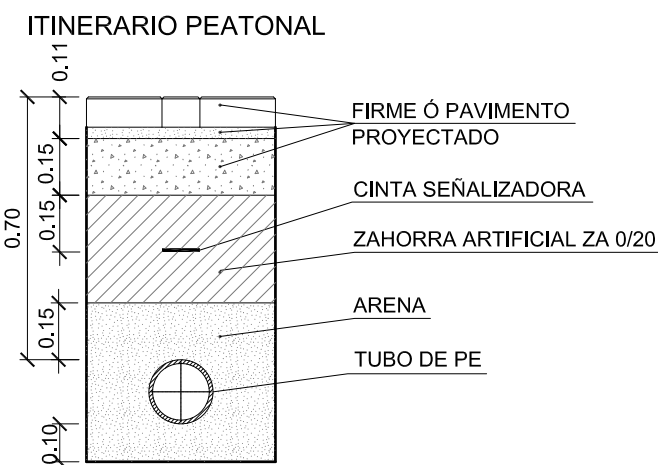
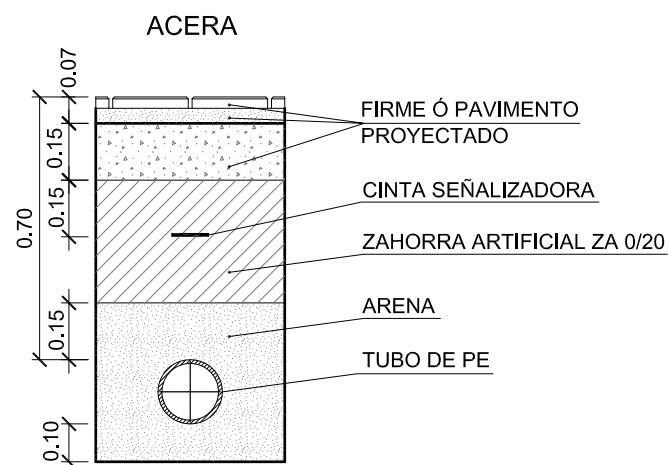
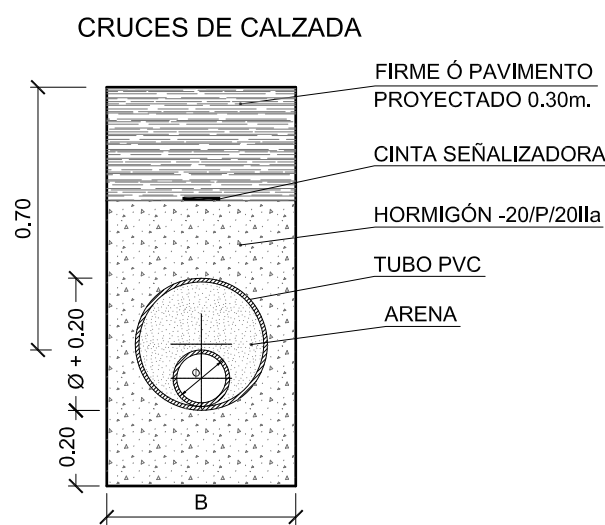


ZANJAS BAJA PRESIÓN
ESCALA 1:20

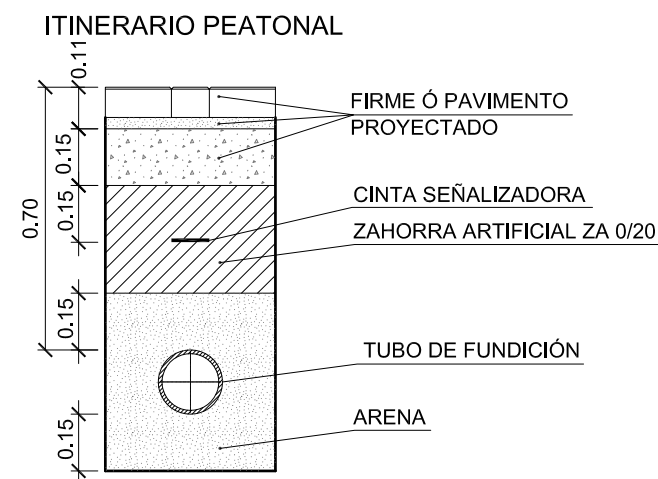

ZANJAS ABASTECIMIENTO
ESCALA 1:20

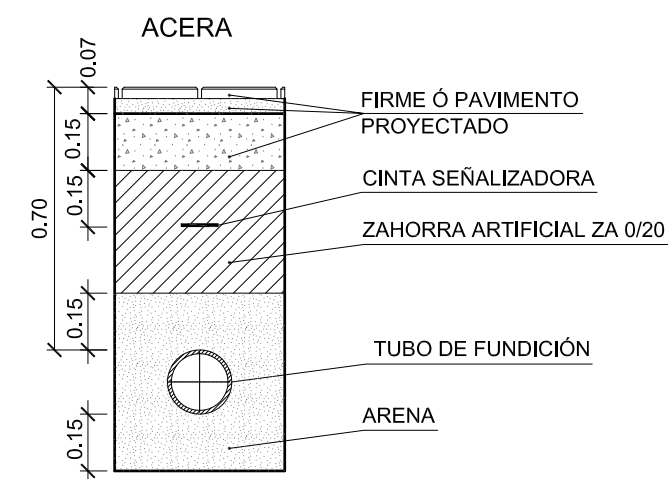

T.- TALUDES

H.- ALTURA ZANJA

ARENA Y ESCOMBROS T=H

TIERRA SUELTA T=0.50 x H

TIERRA COMPACTA T=0.20 x H

TAPAZ T=0.10 x H

ROCA T=0


TUBERÍA POLIETILENO

Y FUNDICIÓN


B.- ANCHO ZANJA

DIÁMETRO	B TIERRA	B TAPAZ	B ROCA
80	0.60	0.60	0.60
100	0.60	0.60	0.60
150	0.60	0.60	0.60
200	0.60	0.60	0.60
250	0.60	0.60	0.60
300	0.85	0.75	0.65


TOPES DE HORMIGÓN HM-20/P/20/IIa
ESCALA 1:100

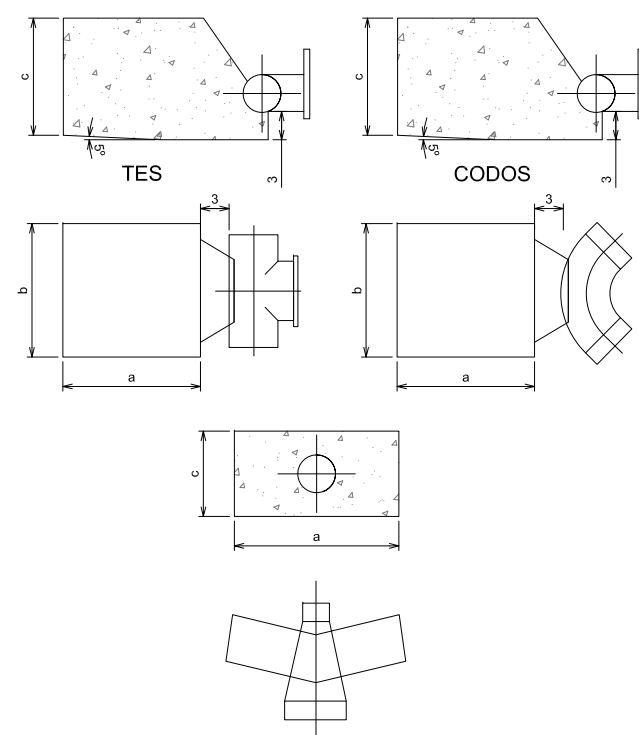


TUBO DE FUNDICIÓN DÚCTIL

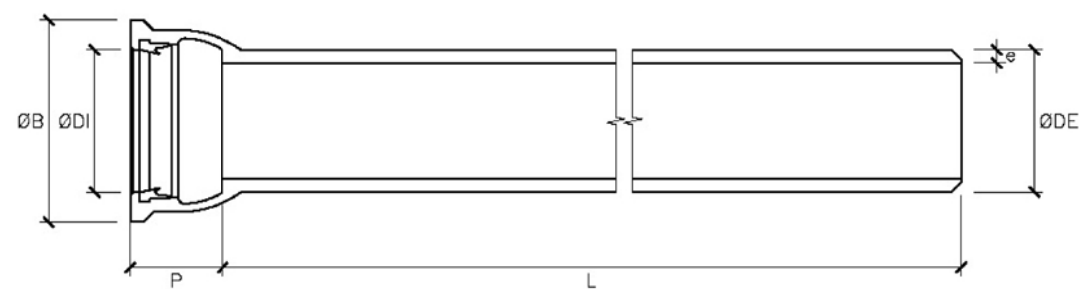


JUNTAS EN TUBERÍA DE FUNDICIÓN DÚCTIL
SIN ESCALA

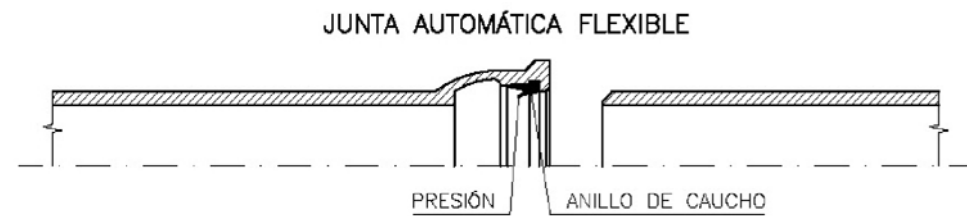

JUNTA MECÁNICA EXPRESS

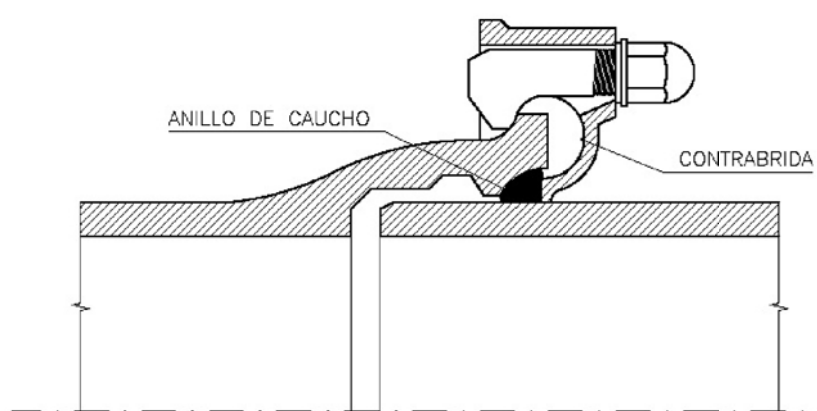

JUNTA DE BRIDAS

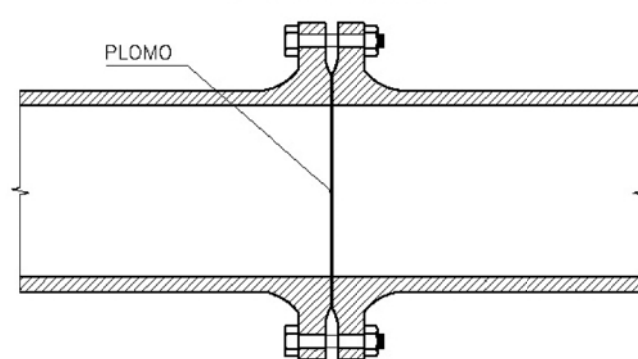

TOPES PARA TES
Hormigón 200 Kg/cm²

Ø TES	a	b	c	M3
300	1,48	1,48	1,48	3,21
200	1,13	1,13	1,13	1,43
150	0,93	0,93	0,93	0,80
100	0,70	0,70	0,70	0,23


TOPES PARA REDUCCIONES

REDUCCIÓN	a	b	c	M3
150/100	0,604	0,604	0,604	0,57

TOPES PARA CODOS
Hormigón 200 Kg/cm²

Ø CODOS	∠	a	b	c	M3
200	90°	1,26	1,26	1,26	2,01
200	45°	1,02	1,02	1,02	1,09
200	22° 30'	0,82	0,82	0,82	0,56
150	90°	1,04	1,04	1,04	1,14
150	45°	0,85	0,85	0,85	0,61
150	22° 30'	0,68	0,68	0,68	0,31
100	90°	0,79	0,79	0,79	0,50
100	45°	0,65	0,65	0,65	0,27
100	22° 30'	0,52	0,52	0,52	0,14
60	90°	0,56	0,56	0,56	0,18
60	45°	0,46	0,46	0,46	0,10
60	22° 30'	0,37	0,37	0,37	0,05

NOTA: - COTAS EN CENTÍMETROS.

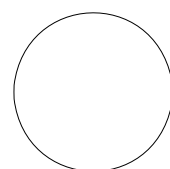

GENERALITAT
VALENCIANA

AJUNTAMENT
DE VALÈNCIA



Entidad Estatal de Suelo
Ministerio de Fomento

AUTOR DEL TRABAJO

JEFE DE LA DIVISIÓN DE
PLANEAMIENTO Y PROYECTOS

Javier González Ramiro
ARQUITECTO

ESCALAS

VARIAS

FECHA

OCTUBRE
2018

ANULA AL

ANULADO POR

LOCALIDAD

VALENCIA

VALENCIA

PROYECTO

PLANO

PROYECTO DE URBANIZACIÓN DEL "PARQUE CENTRAL
DE INGENIEROS" DE VALENCIA

ABASTECIMIENTO Y BAJA PRESIÓN.
DETALLES

PLANO Nº

ABA.04.

HOJA

1 DE 2