



- LEVANTAMIENTO TOPOGRÁFICO ESTADO ACTUAL
EDIFICIO EXISTENTE
- LEVANTAMIENTO TOPOGRÁFICO ESTADO ACTUAL
MURO EXISTENTE
- LEVANTAMIENTO TOPOGRÁFICO REALIZADO POR TTU EN
AGOSTO 2009

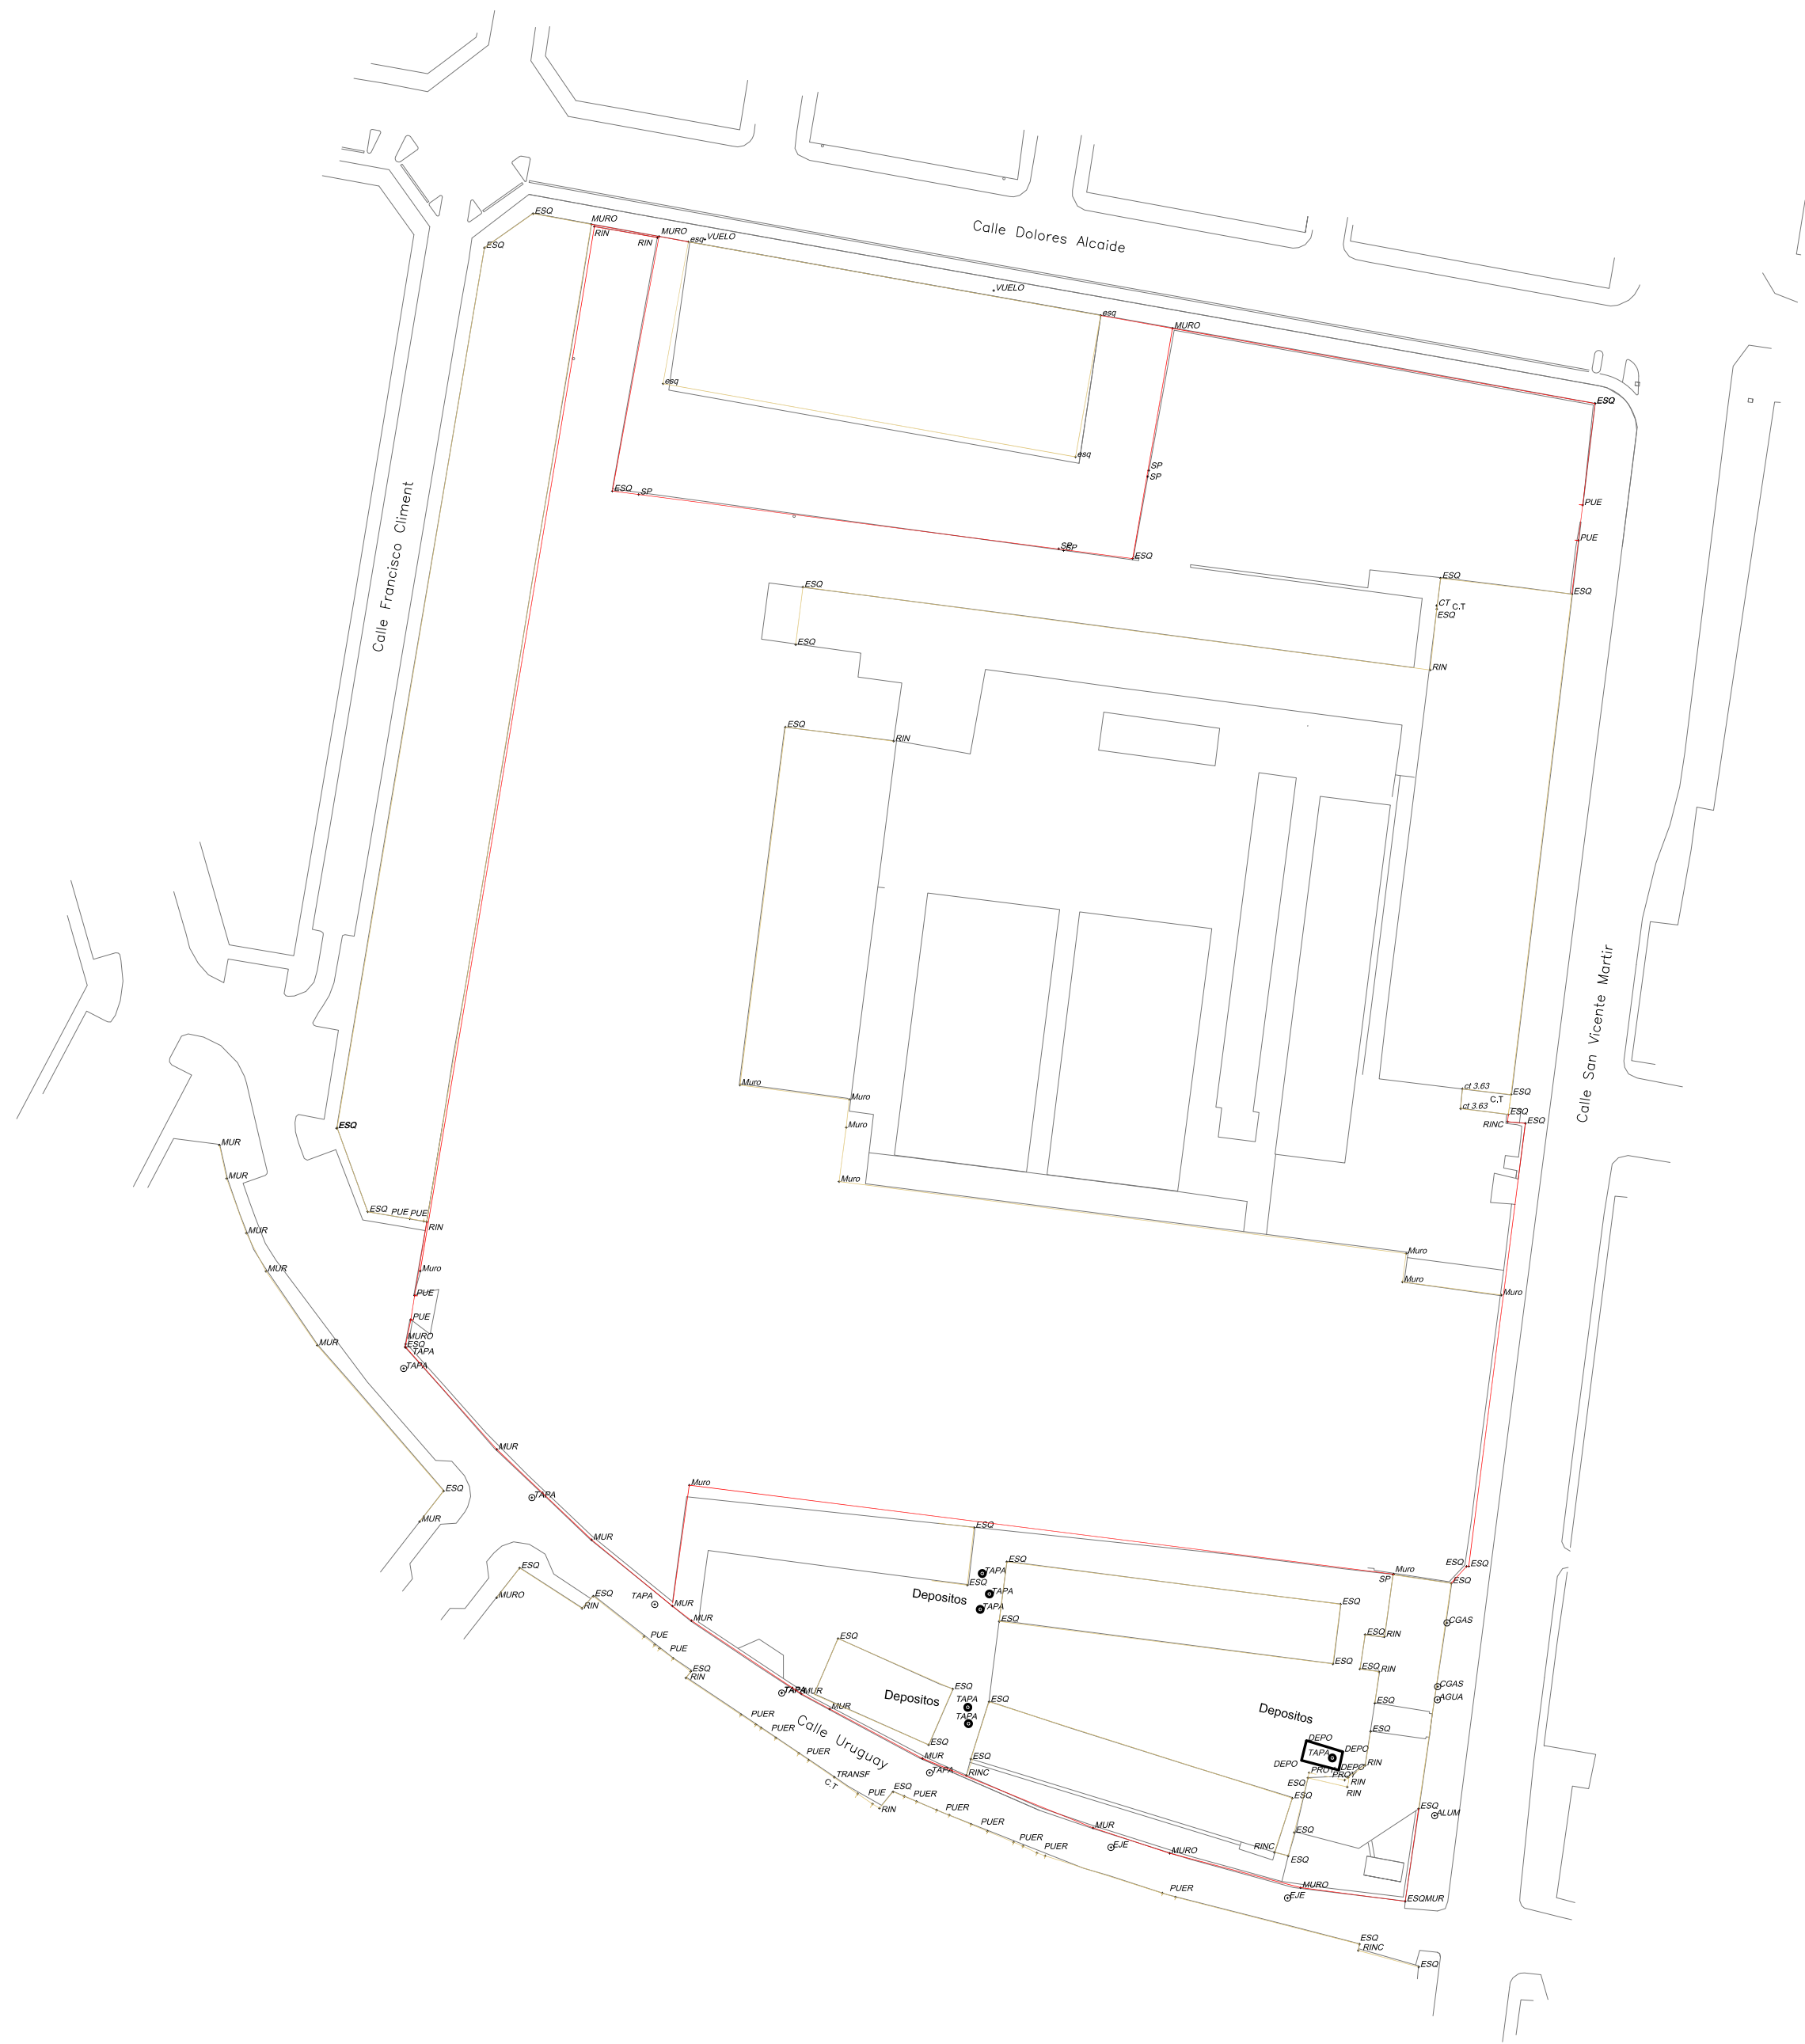

GENERALITAT
VALENCIANA

AJUNTAMENT
DE VALÈNCIA

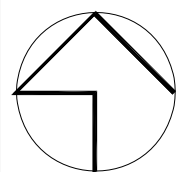

Entidad Estatal de Suelo
Ministerio de Fomento

AUTOR DEL TRABAJO

JEFE DE LA DIVISI3N DE
PLANEAMIENTO Y PROYECTOS

Javier Gonzlez Ramiro
ARQUITECTO

ESCALAS

1/1.000 0 10 20 30m.

FECHA

OCTUBRE
2018

ANULA AL

ANULADO POR

LOCALIDAD

VALENCIA

VALENCIA

PROYECTO

PLANO

PROYECTO DE URBANIZACI3N DEL "PARQUE CENTRAL
DE INGENIEROS" DE VALENCIA

AMPLIACI3N DEL LEVANTAMIENTO TOPOGRFICO

PLANO N

AX.01.02

HOJA

1 DE 1