




ALZADO PRINCIPAL

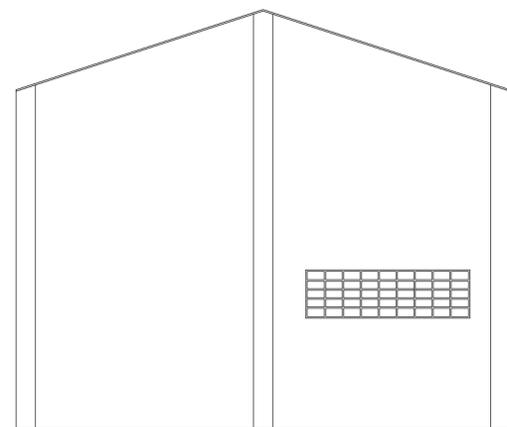


ALZADO LATERAL DERECHO

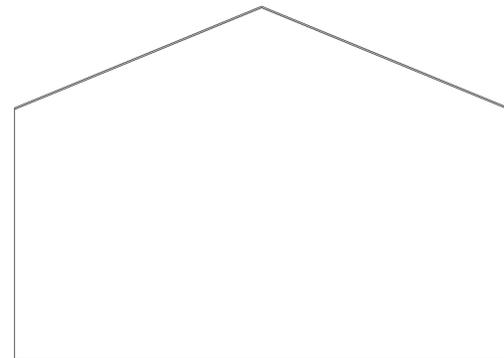

ALZADO LATERAL IZQUIERDO

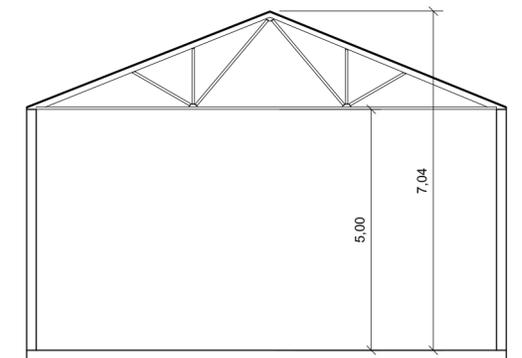

SECCIÓN A-A

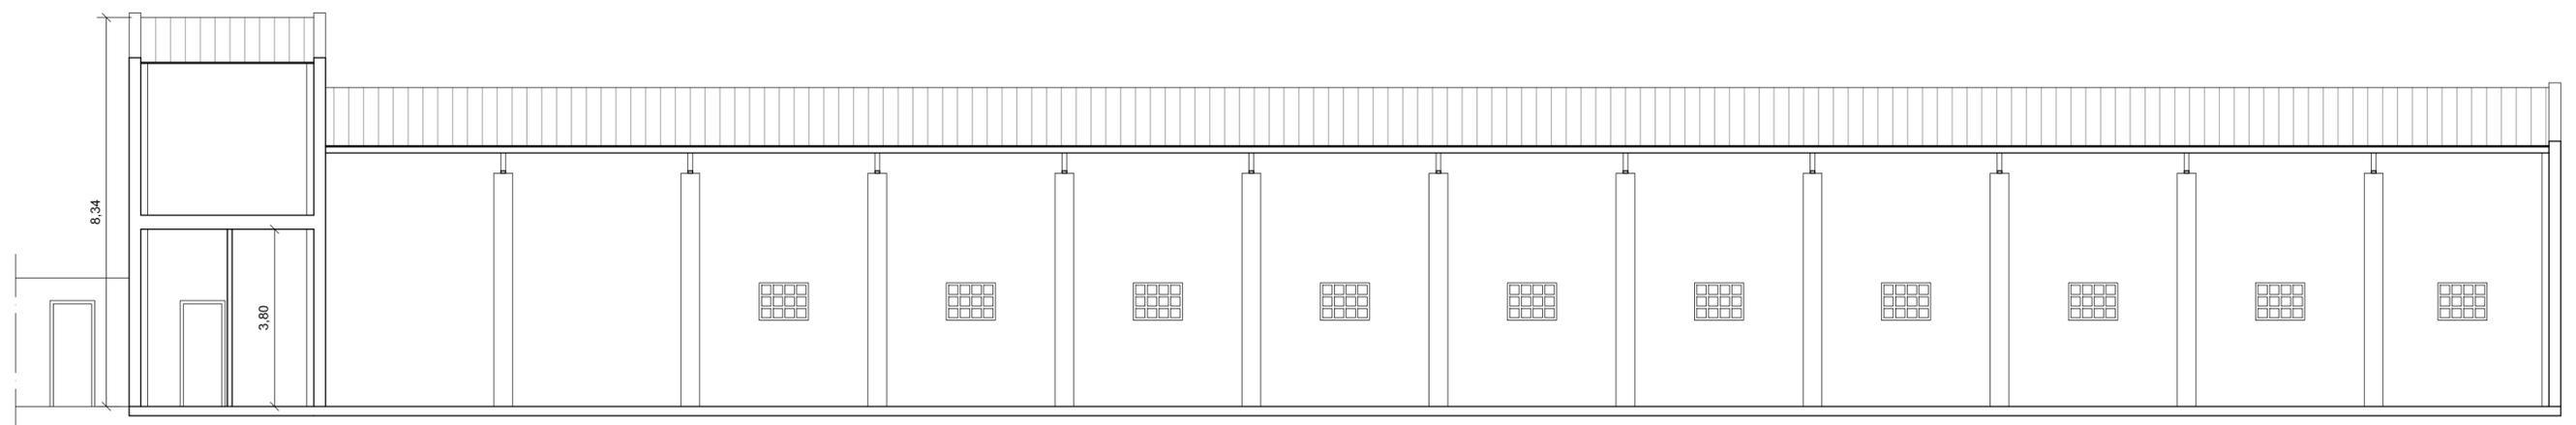

SECCIÓN B-B



GENERALITAT
VALENCIANA

AJUNTAMENT
DE VALÈNCIA

Entidad Estatal de Suelo
Ministerio de Fomento

AUTOR DEL TRABAJO
JEFE DE LA DIVISI3N DE
PLANEAMIENTO Y PROYECTOS
Javier Gonzlez Ramiro
ARQUITECTO

ESCALAS 1/100
FECHA OCTUBRE 2018
ANULA AL
ANULADO POR

LOCALIDAD
VALENCIA
VALENCIA

PROYECTO
PLANO

PROYECTO DE URBANIZACI3N DEL "PARQUE CENTRAL
DE INGENIEROS" DE VALÈNCIA
EDIFICIO 1.
EDIFICACI3N

PLANO N
AX.03.02.
HOJA
3 DE 3