




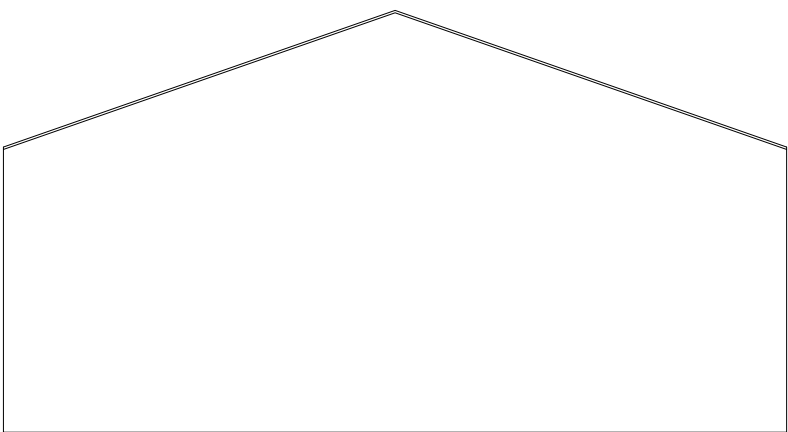


ALZADO LATERAL IZQUIERDO

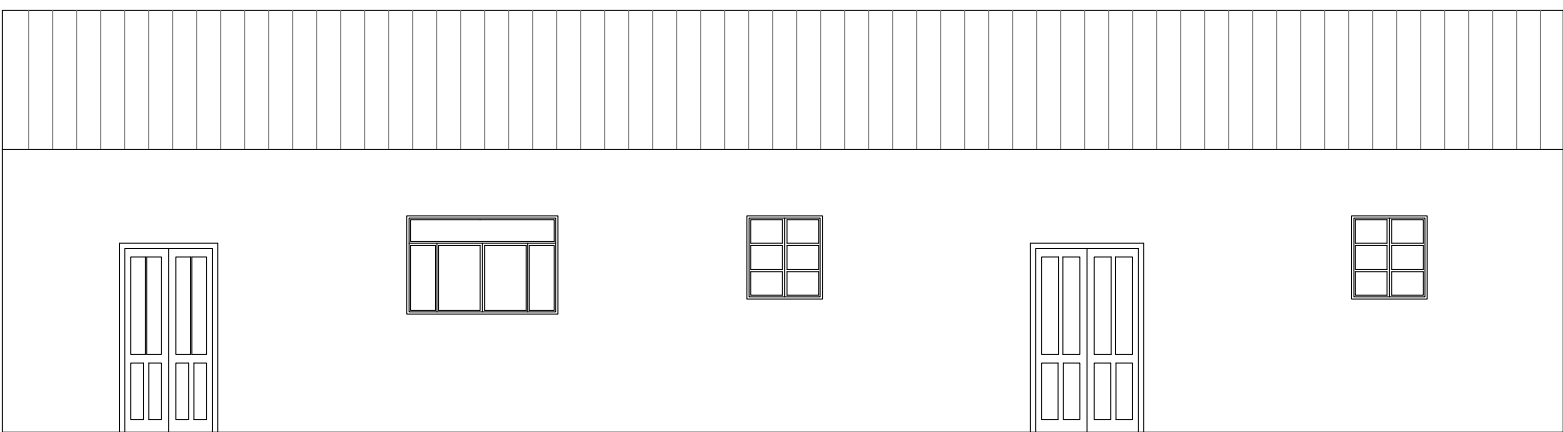


ALZADO PRINCIPAL

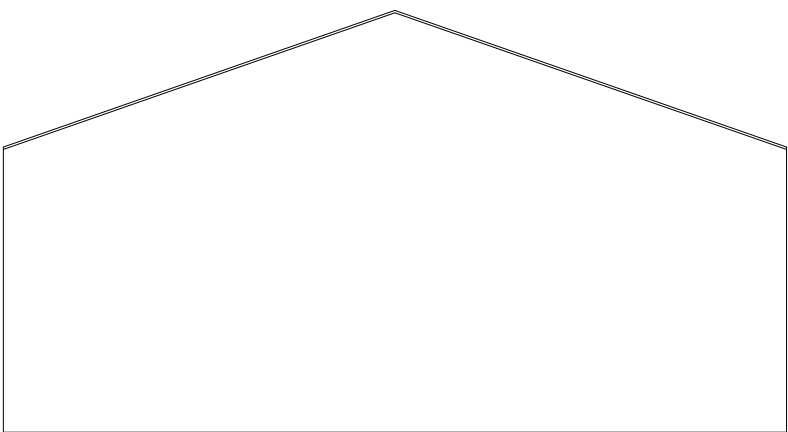


ALZADO LATERAL DERECHO

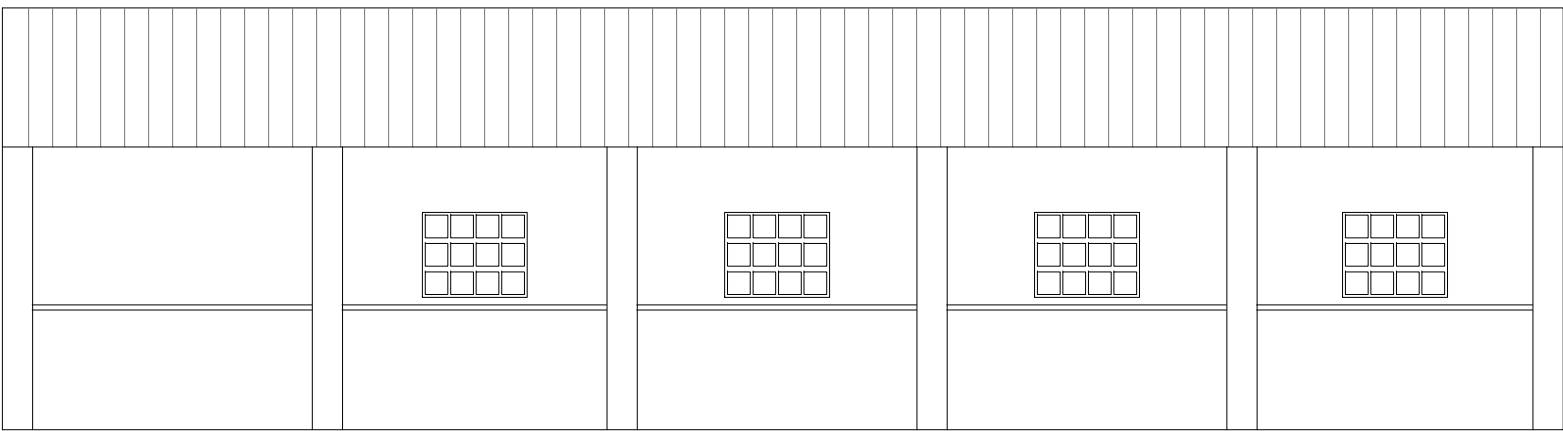


ALZADO POSTERIOR

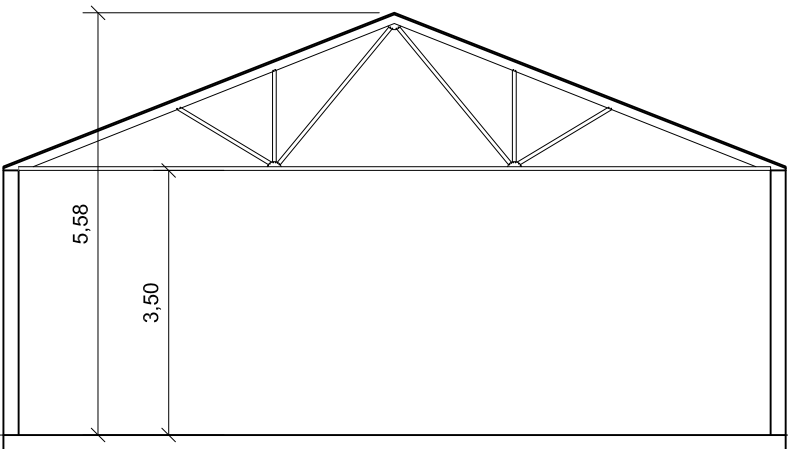

SECCIÓN A-A

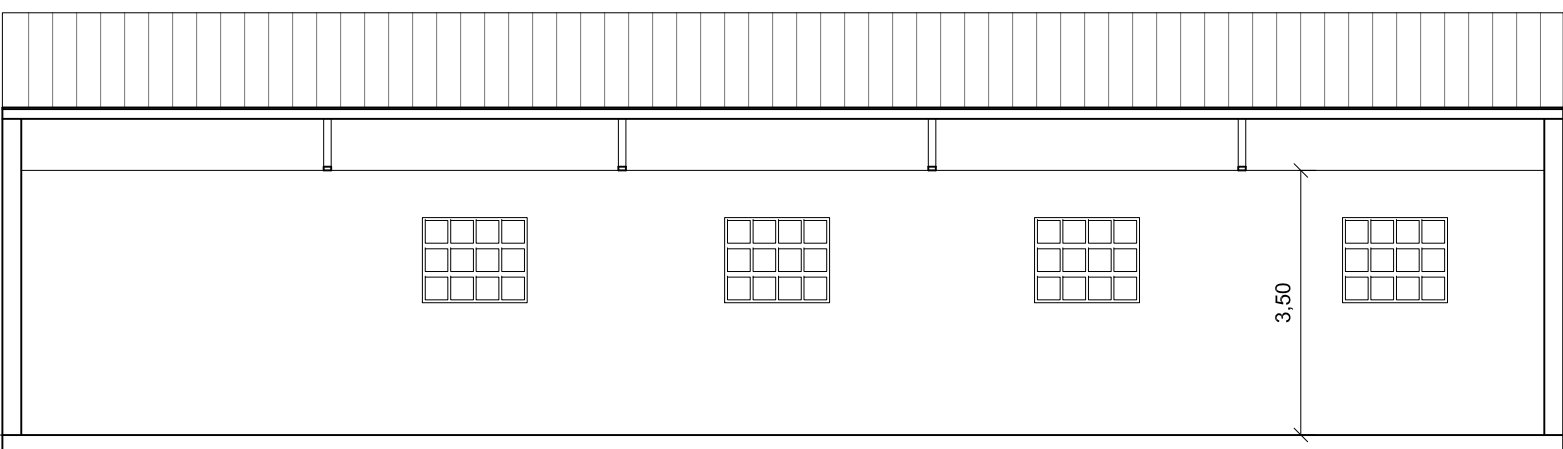

SECCIÓN B-B

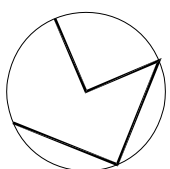

AUTOR DEL TRABAJO	
JEFE DE LA DIVISI3N DE PLANEAMIENTO Y PROYECTOS	
Javier Gonz1lez Ramiro	
ARQUITECTO	

ESCALAS	1:100	0	1	2	3m.
FECHA	ANULA AL	ANULADO POR			
OCTUBRE 2018					

LOCALIDAD
VALENCIA
VALENCIA

PROYECTO	PROYECTO DE URBANIZACI3N DEL "PARQUE CENTRAL DE INGENIEROS" DE VALENCIA	PLANO N3
	EDIFICIO 3. EDIFICACI3N	AX.03.04.
PLANO		HOJA
		3 DE 3