



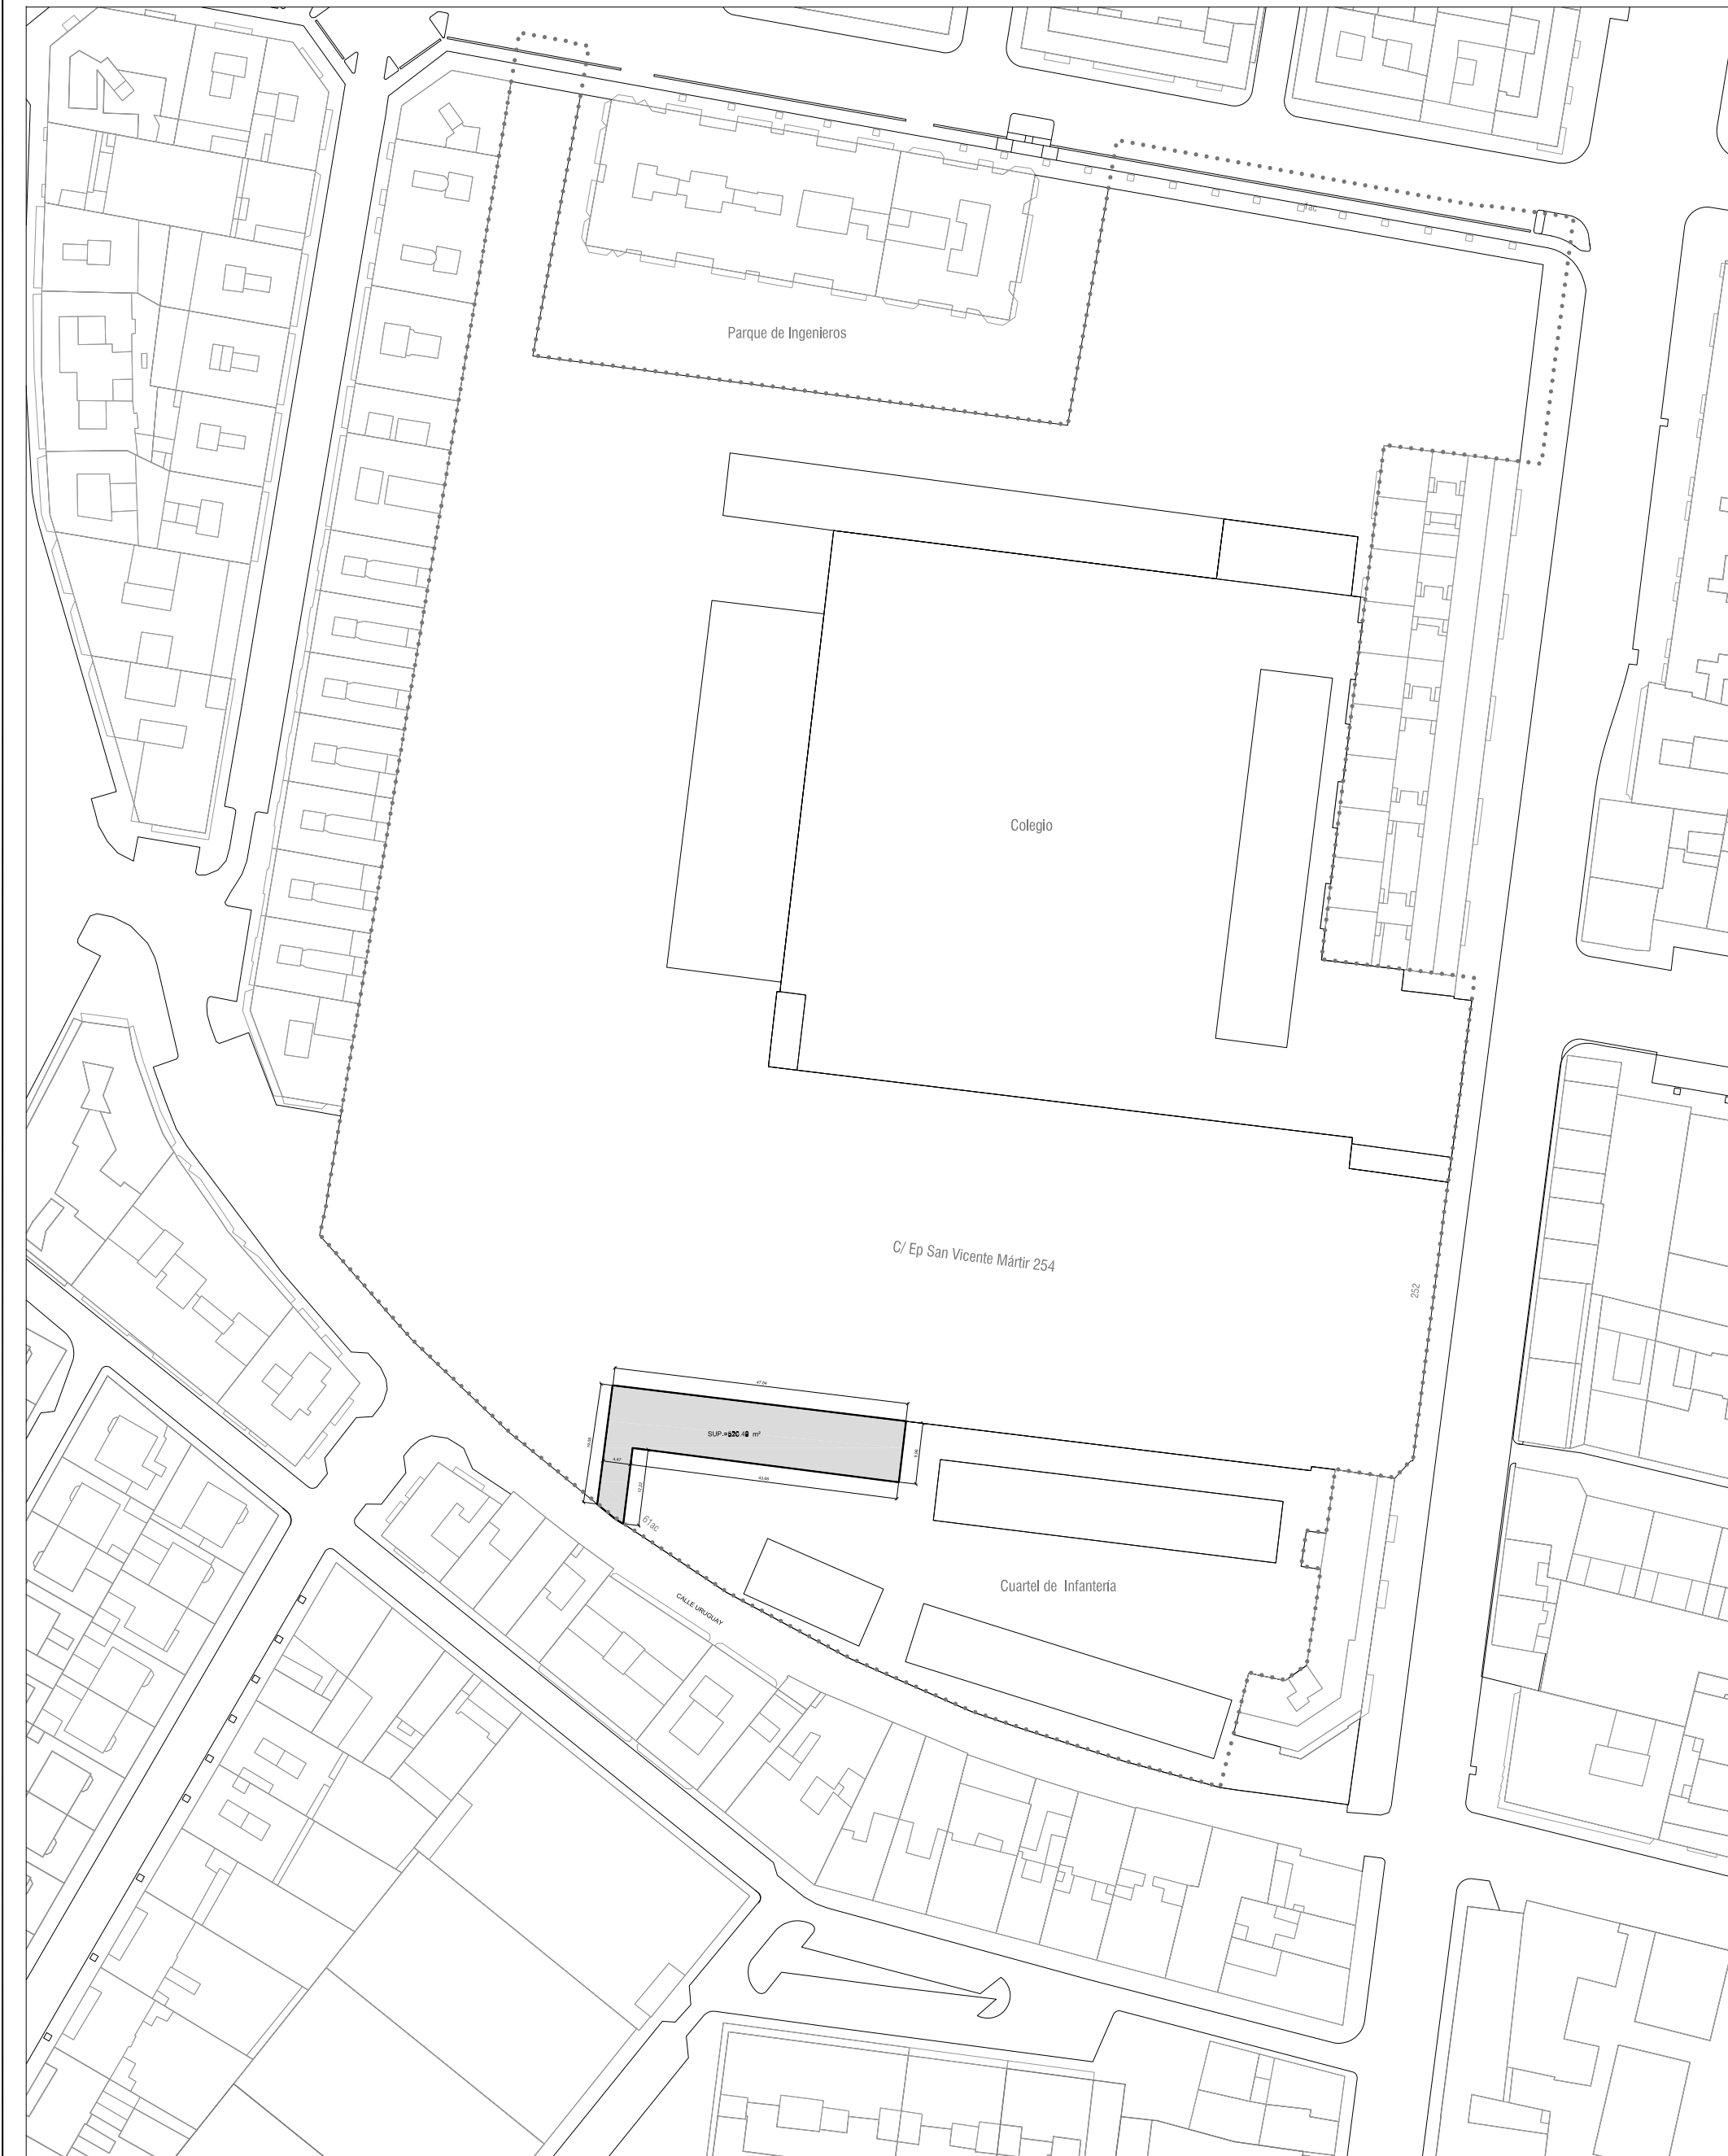

Emplazamiento

Escala=1:1.000

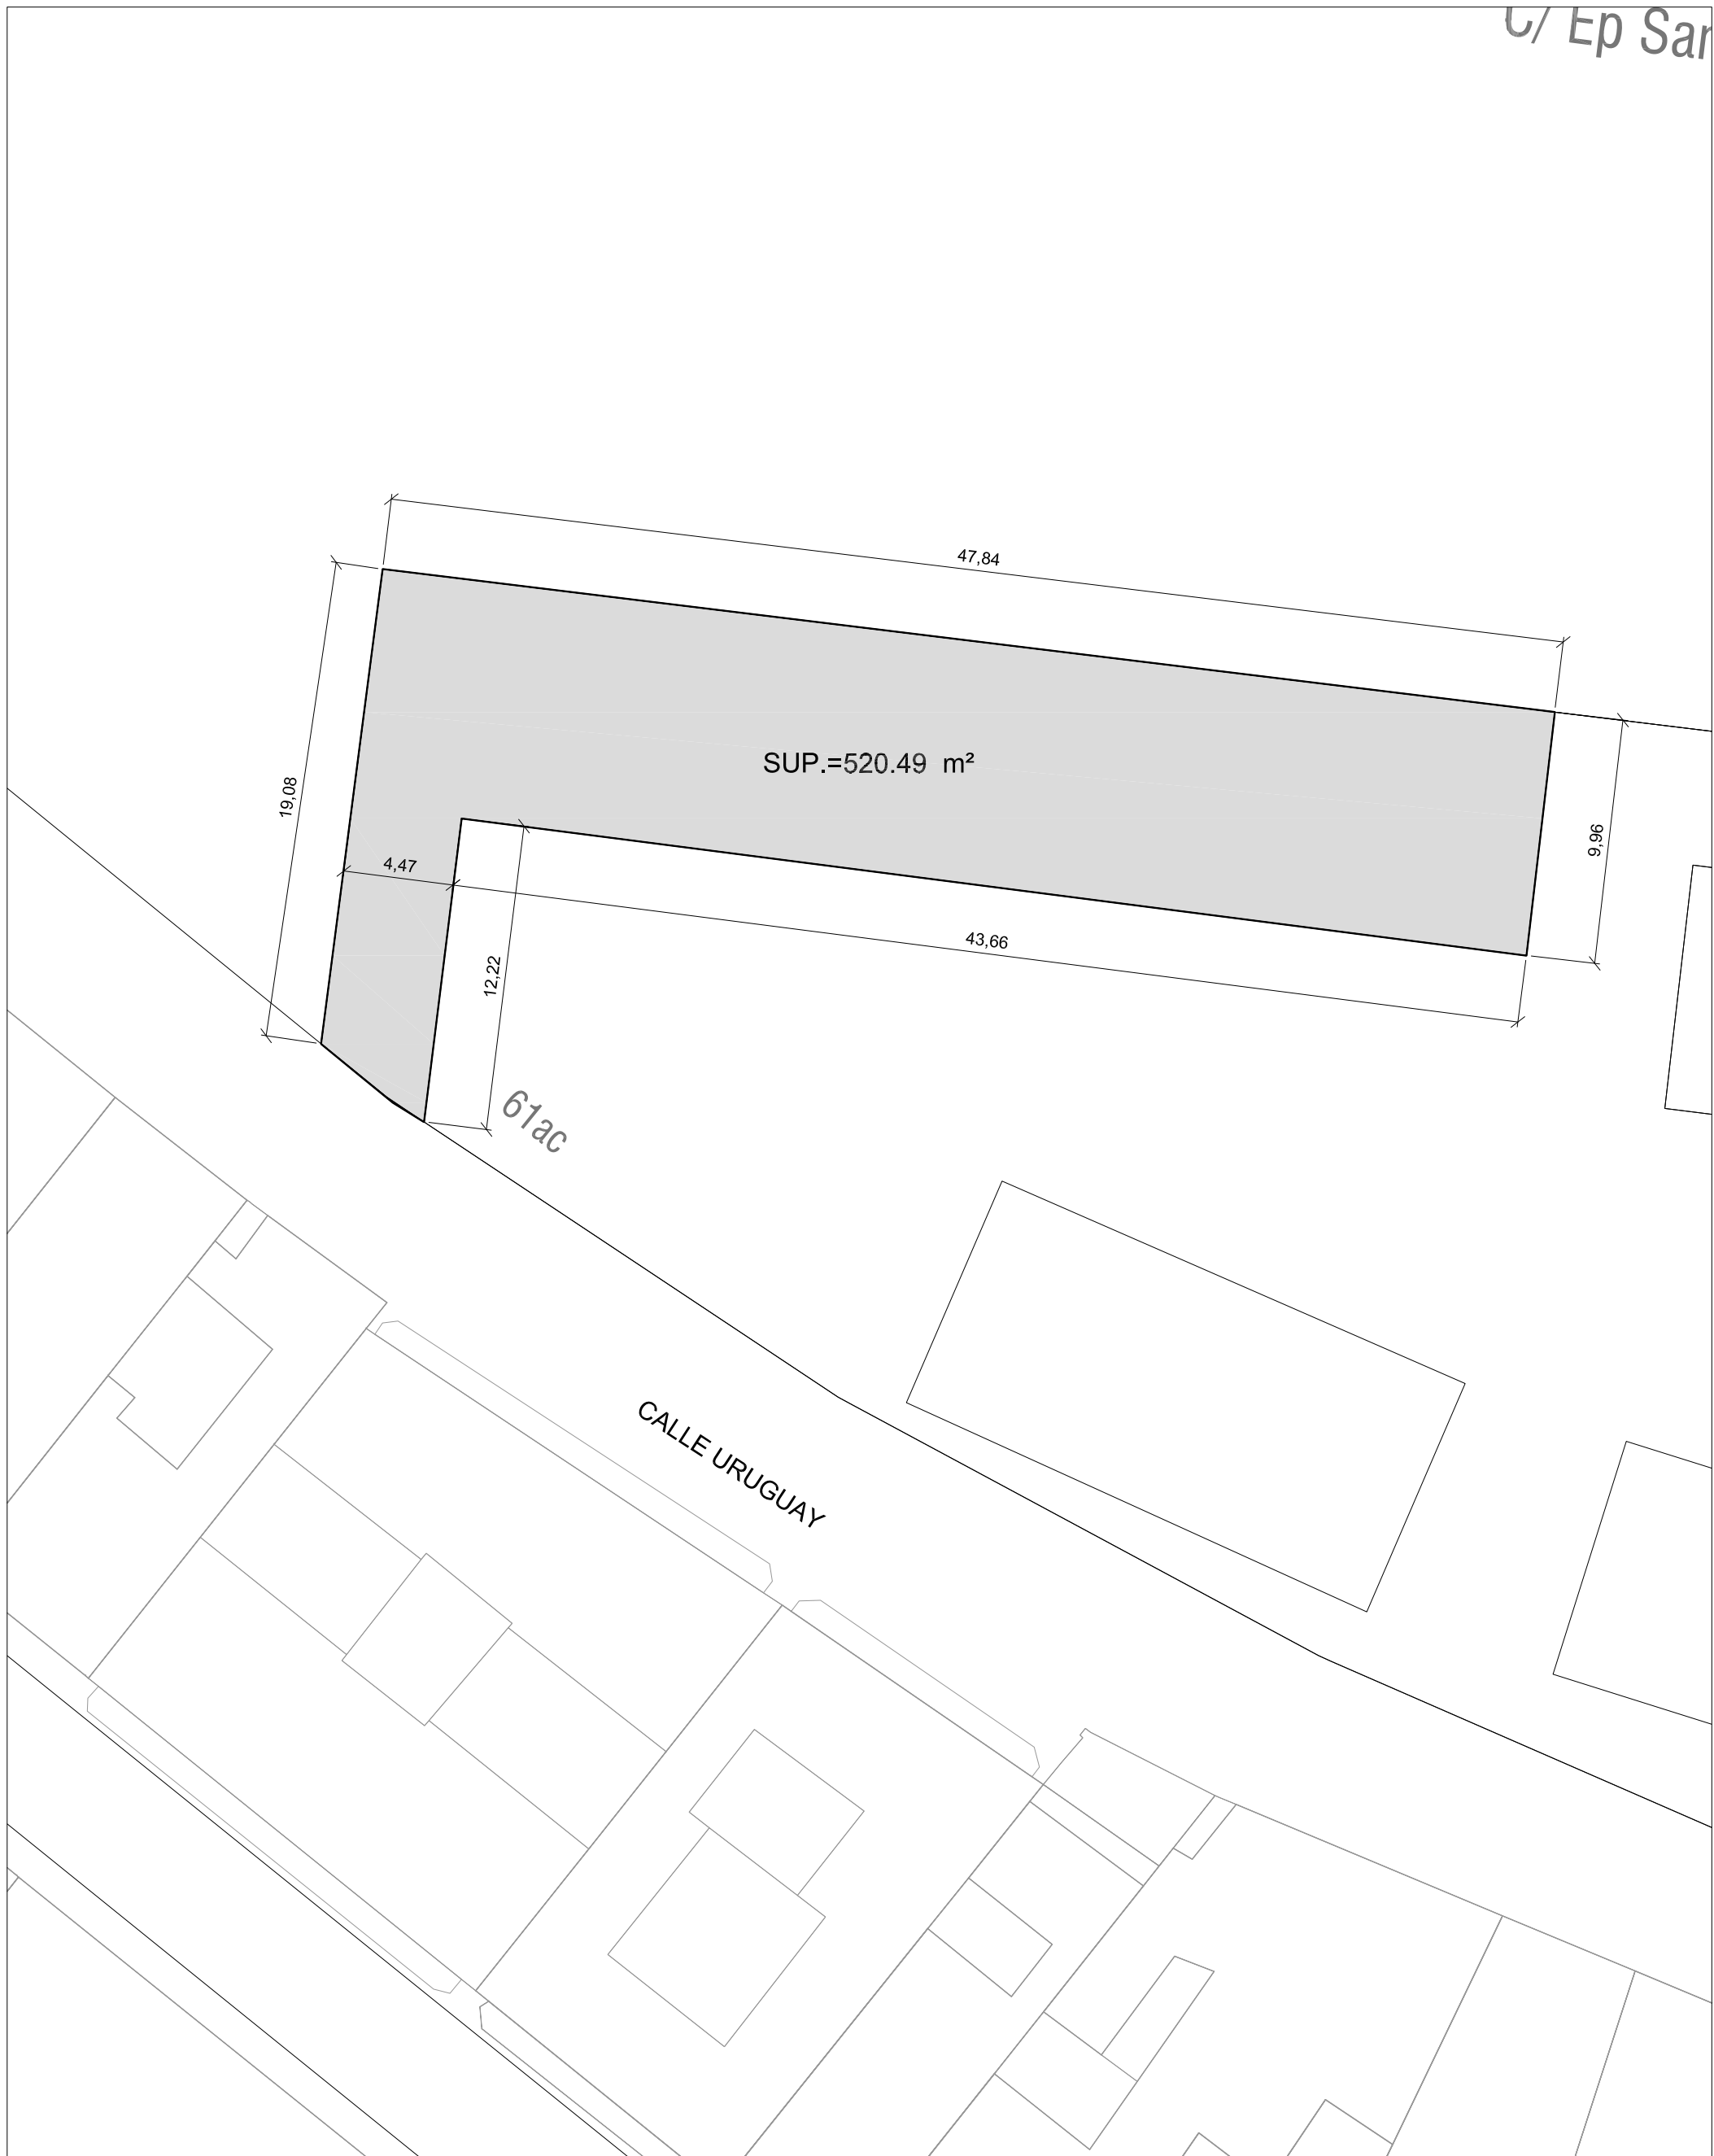

Situación

Escala=1:250

			Entidad Estatal de Suelo Ministerio de Fomento	AUTOR DEL TRABAJO	ESCALAS	Indicadas		LOCALIDAD	PROYECTO	PROYECTO DE URBANIZACIÓN DEL "PARQUE CENTRAL DE INGENIEROS" DE VALENCIA	PLANO Nº
				JEFE DE LA DIVISIÓN DE PLANEAMIENTO Y PROYECTOS	FECHA	ANULA AL	ANULADO POR	VALENCIA			AX.03.05.
				Javier González Ramiro ARQUITECTO	OCTUBRE 2018			VALENCIA			HOJA
									PLANO	EDIFICIO 4. PARQUE CENTRAL DE INGENIEROS SITUACIÓN Y EMPLAZAMIENTO	1 DE 3