



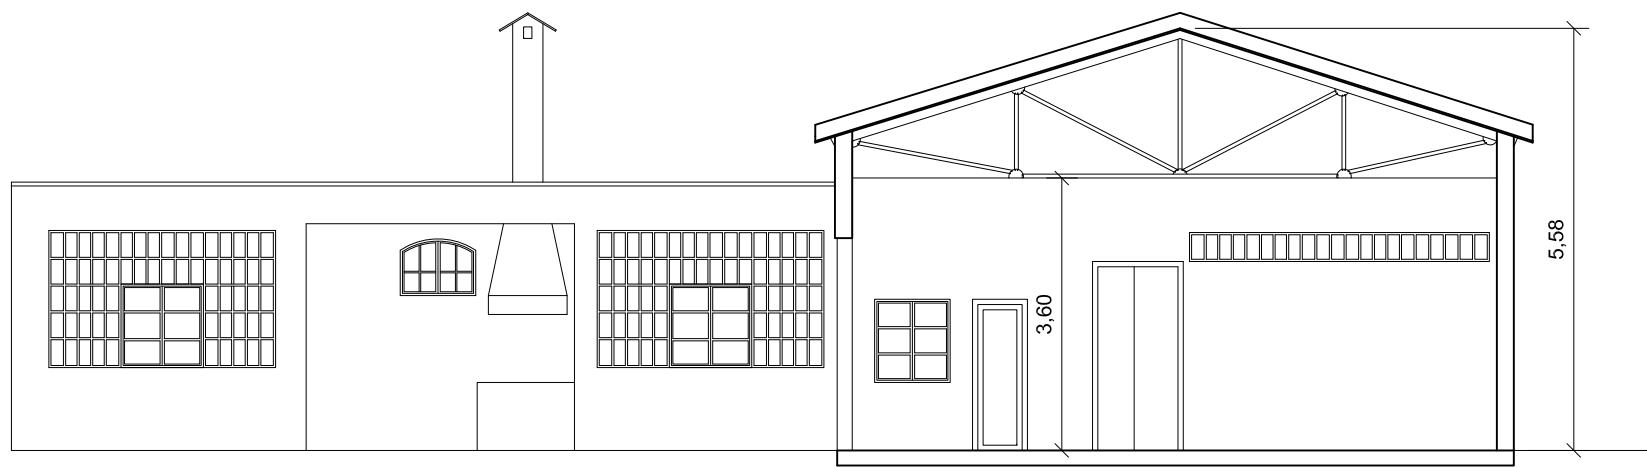

ALZADO-SECCIÓN A-A

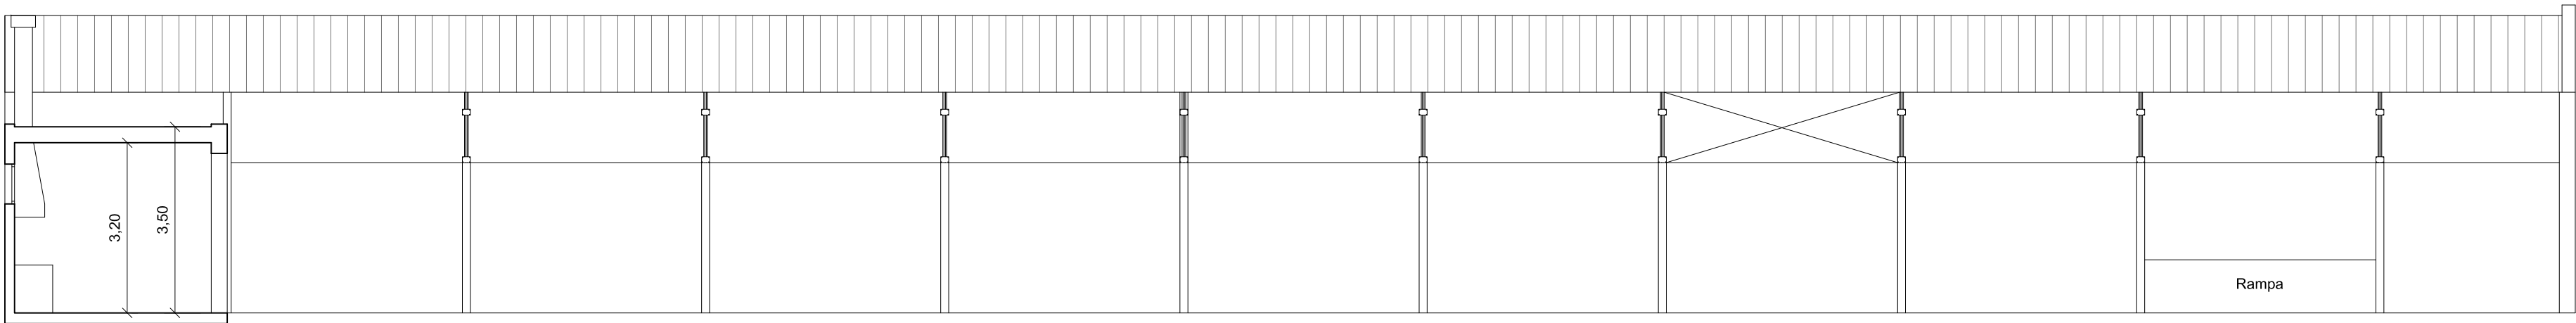

ALZADO-SECCIÓN B-B