

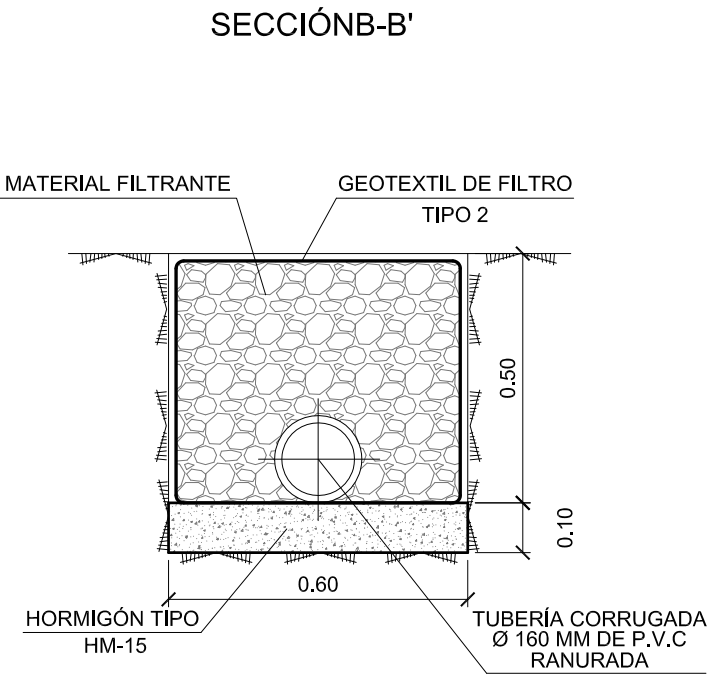
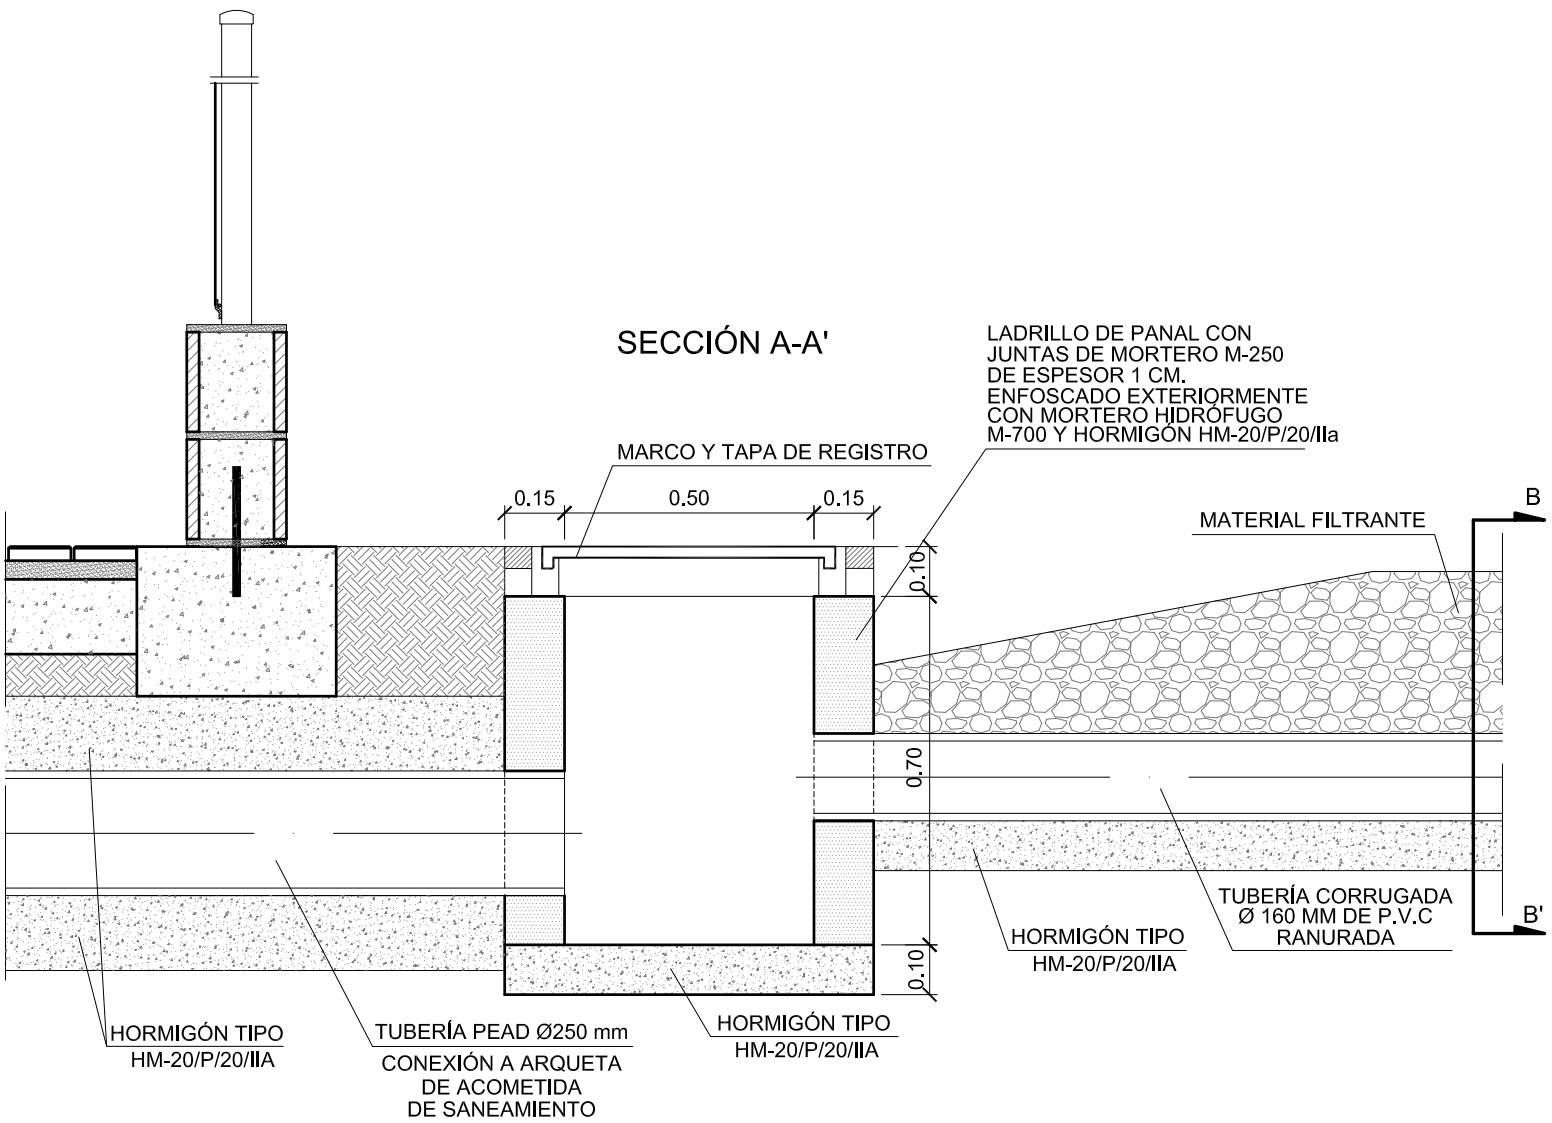


DETALLE ARQUETA DRENAJE
ESCALA 1:15

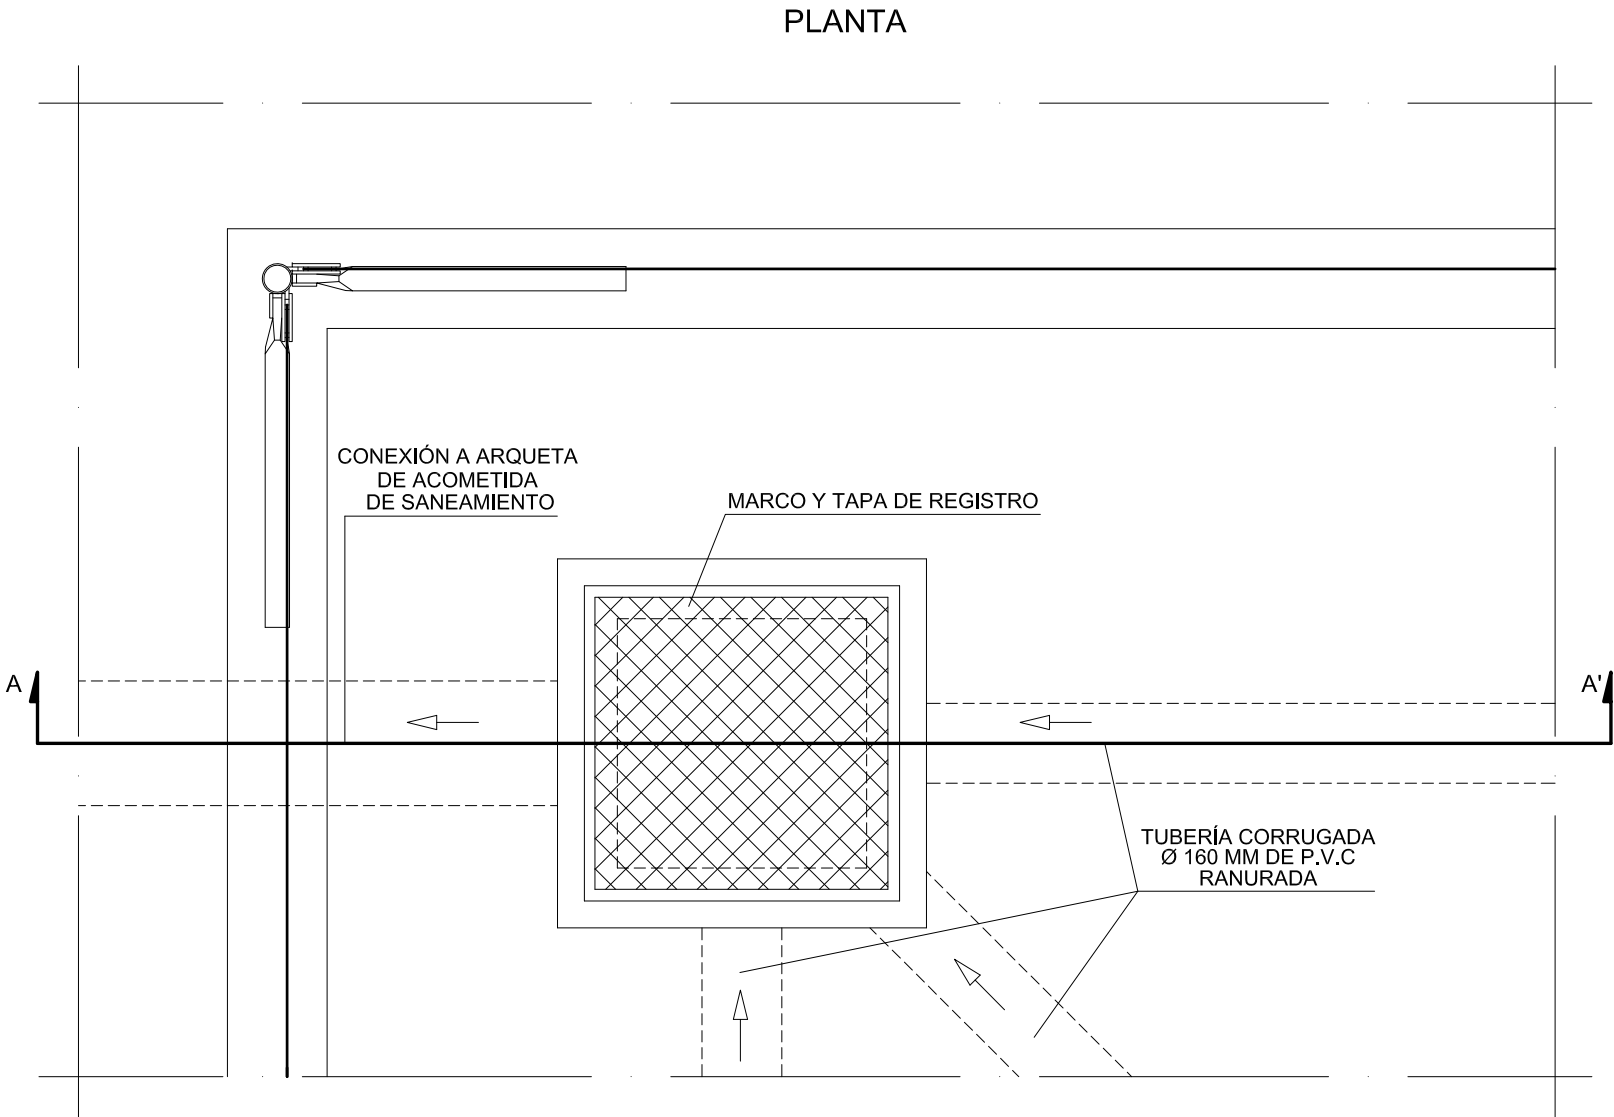


CERRAMIENTO DE PARCELA


PLANTA
ESCALA 1:40

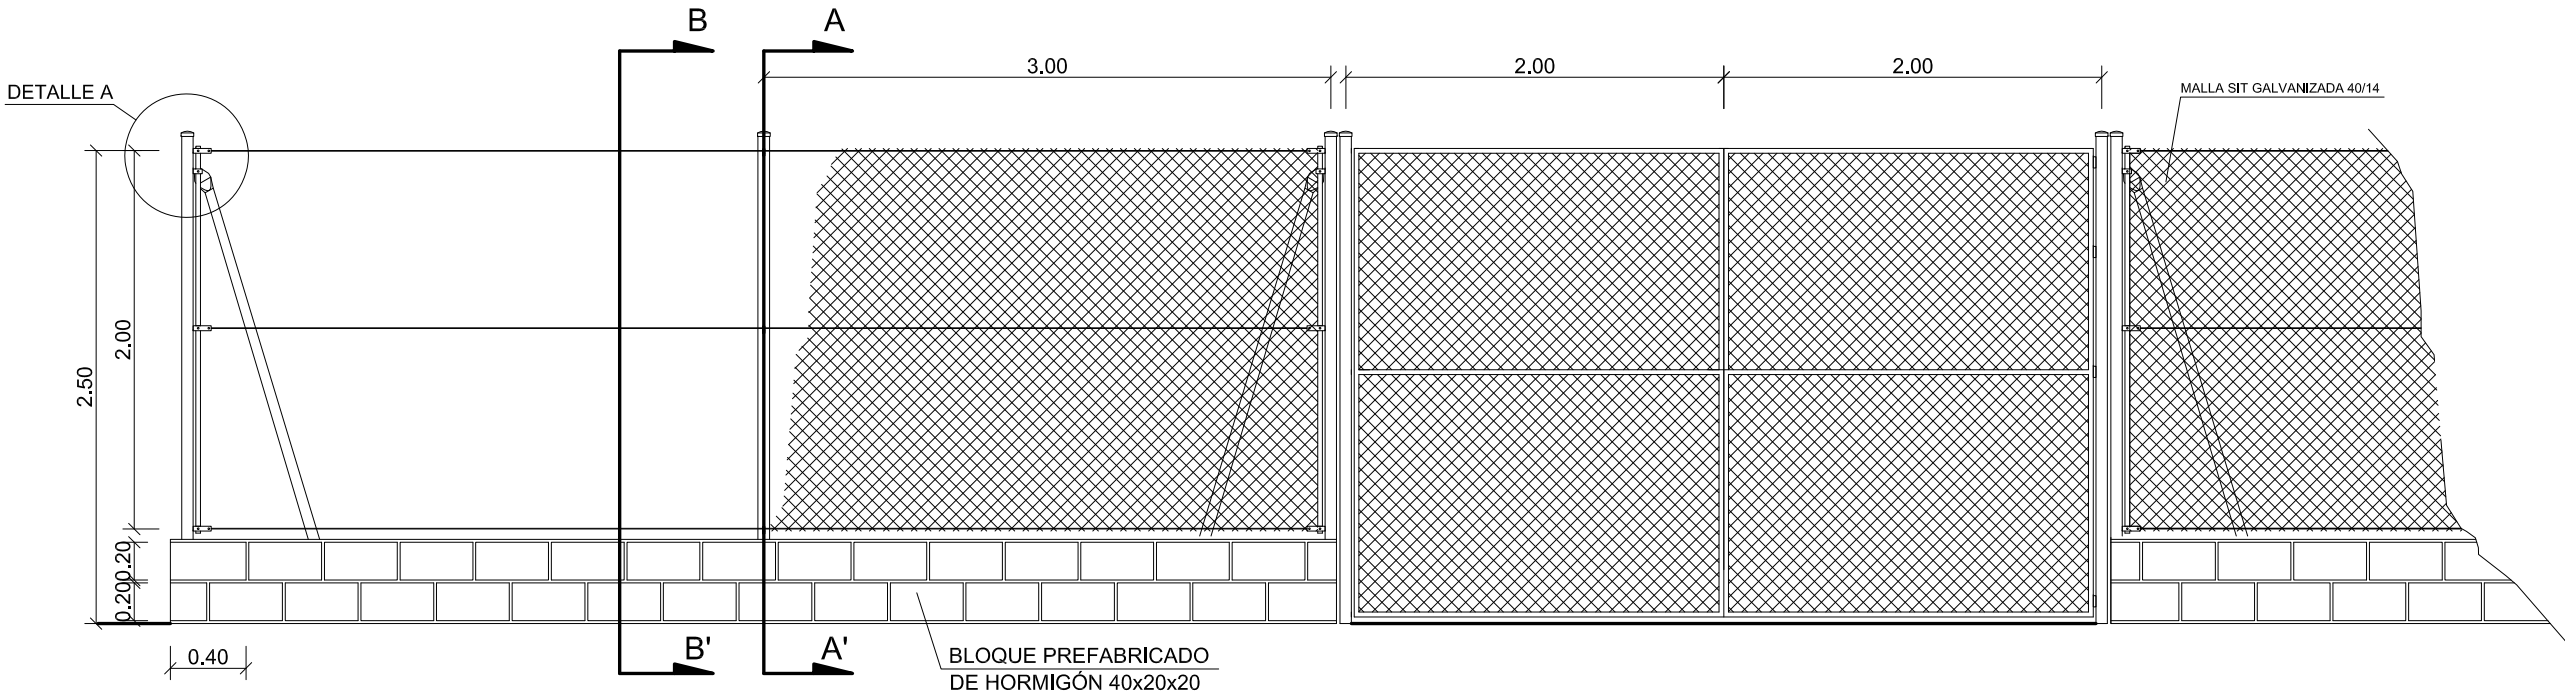



DETALLE A
ESCALA 1:15

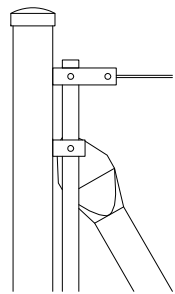

SECCIÓN A-A'
ESCALA 1:15

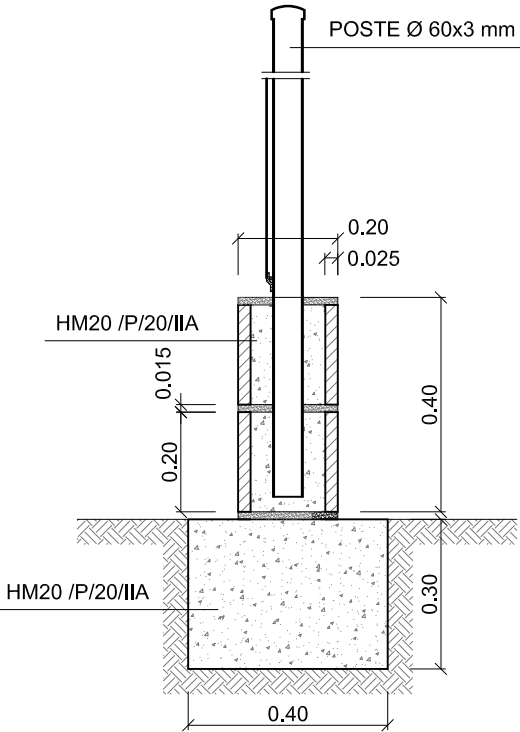

SECCIÓN B-B'
ESCALA 1:15

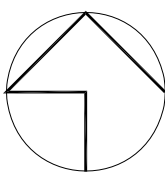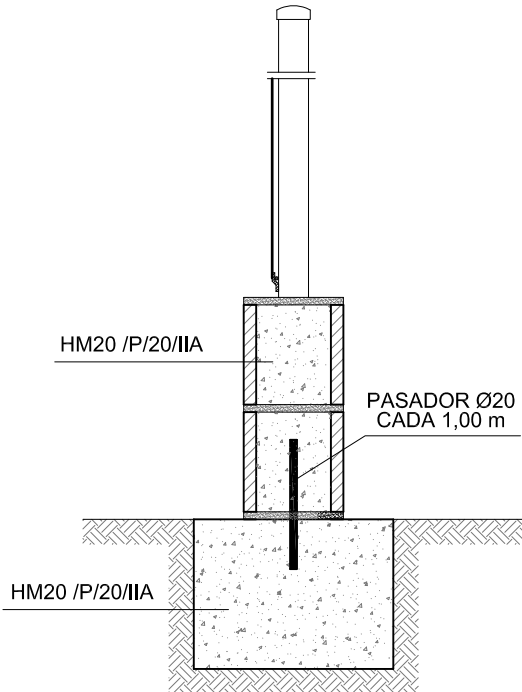

AUTOR DEL TRABAJO

JEFE DE LA DIVISIÓN DE PLANEAMIENTO Y PROYECTOS

Javier González Ramiro

ARQUITECTO

ESCALAS	VARIAS		LOCALIDAD
FECHA	ANULA AL	ANULADO POR	VALENCIA
OCTUBRE 2018			VALENCIA

PROYECTO	PROYECTO DE URBANIZACIÓN DEL "PARQUE CENTRAL DE INGENIEROS" DE VALENCIA	PLANO Nº
PLANO	CERRAMIENTO DETALLES	CER.02.
		HOJA
		1 DE 1