




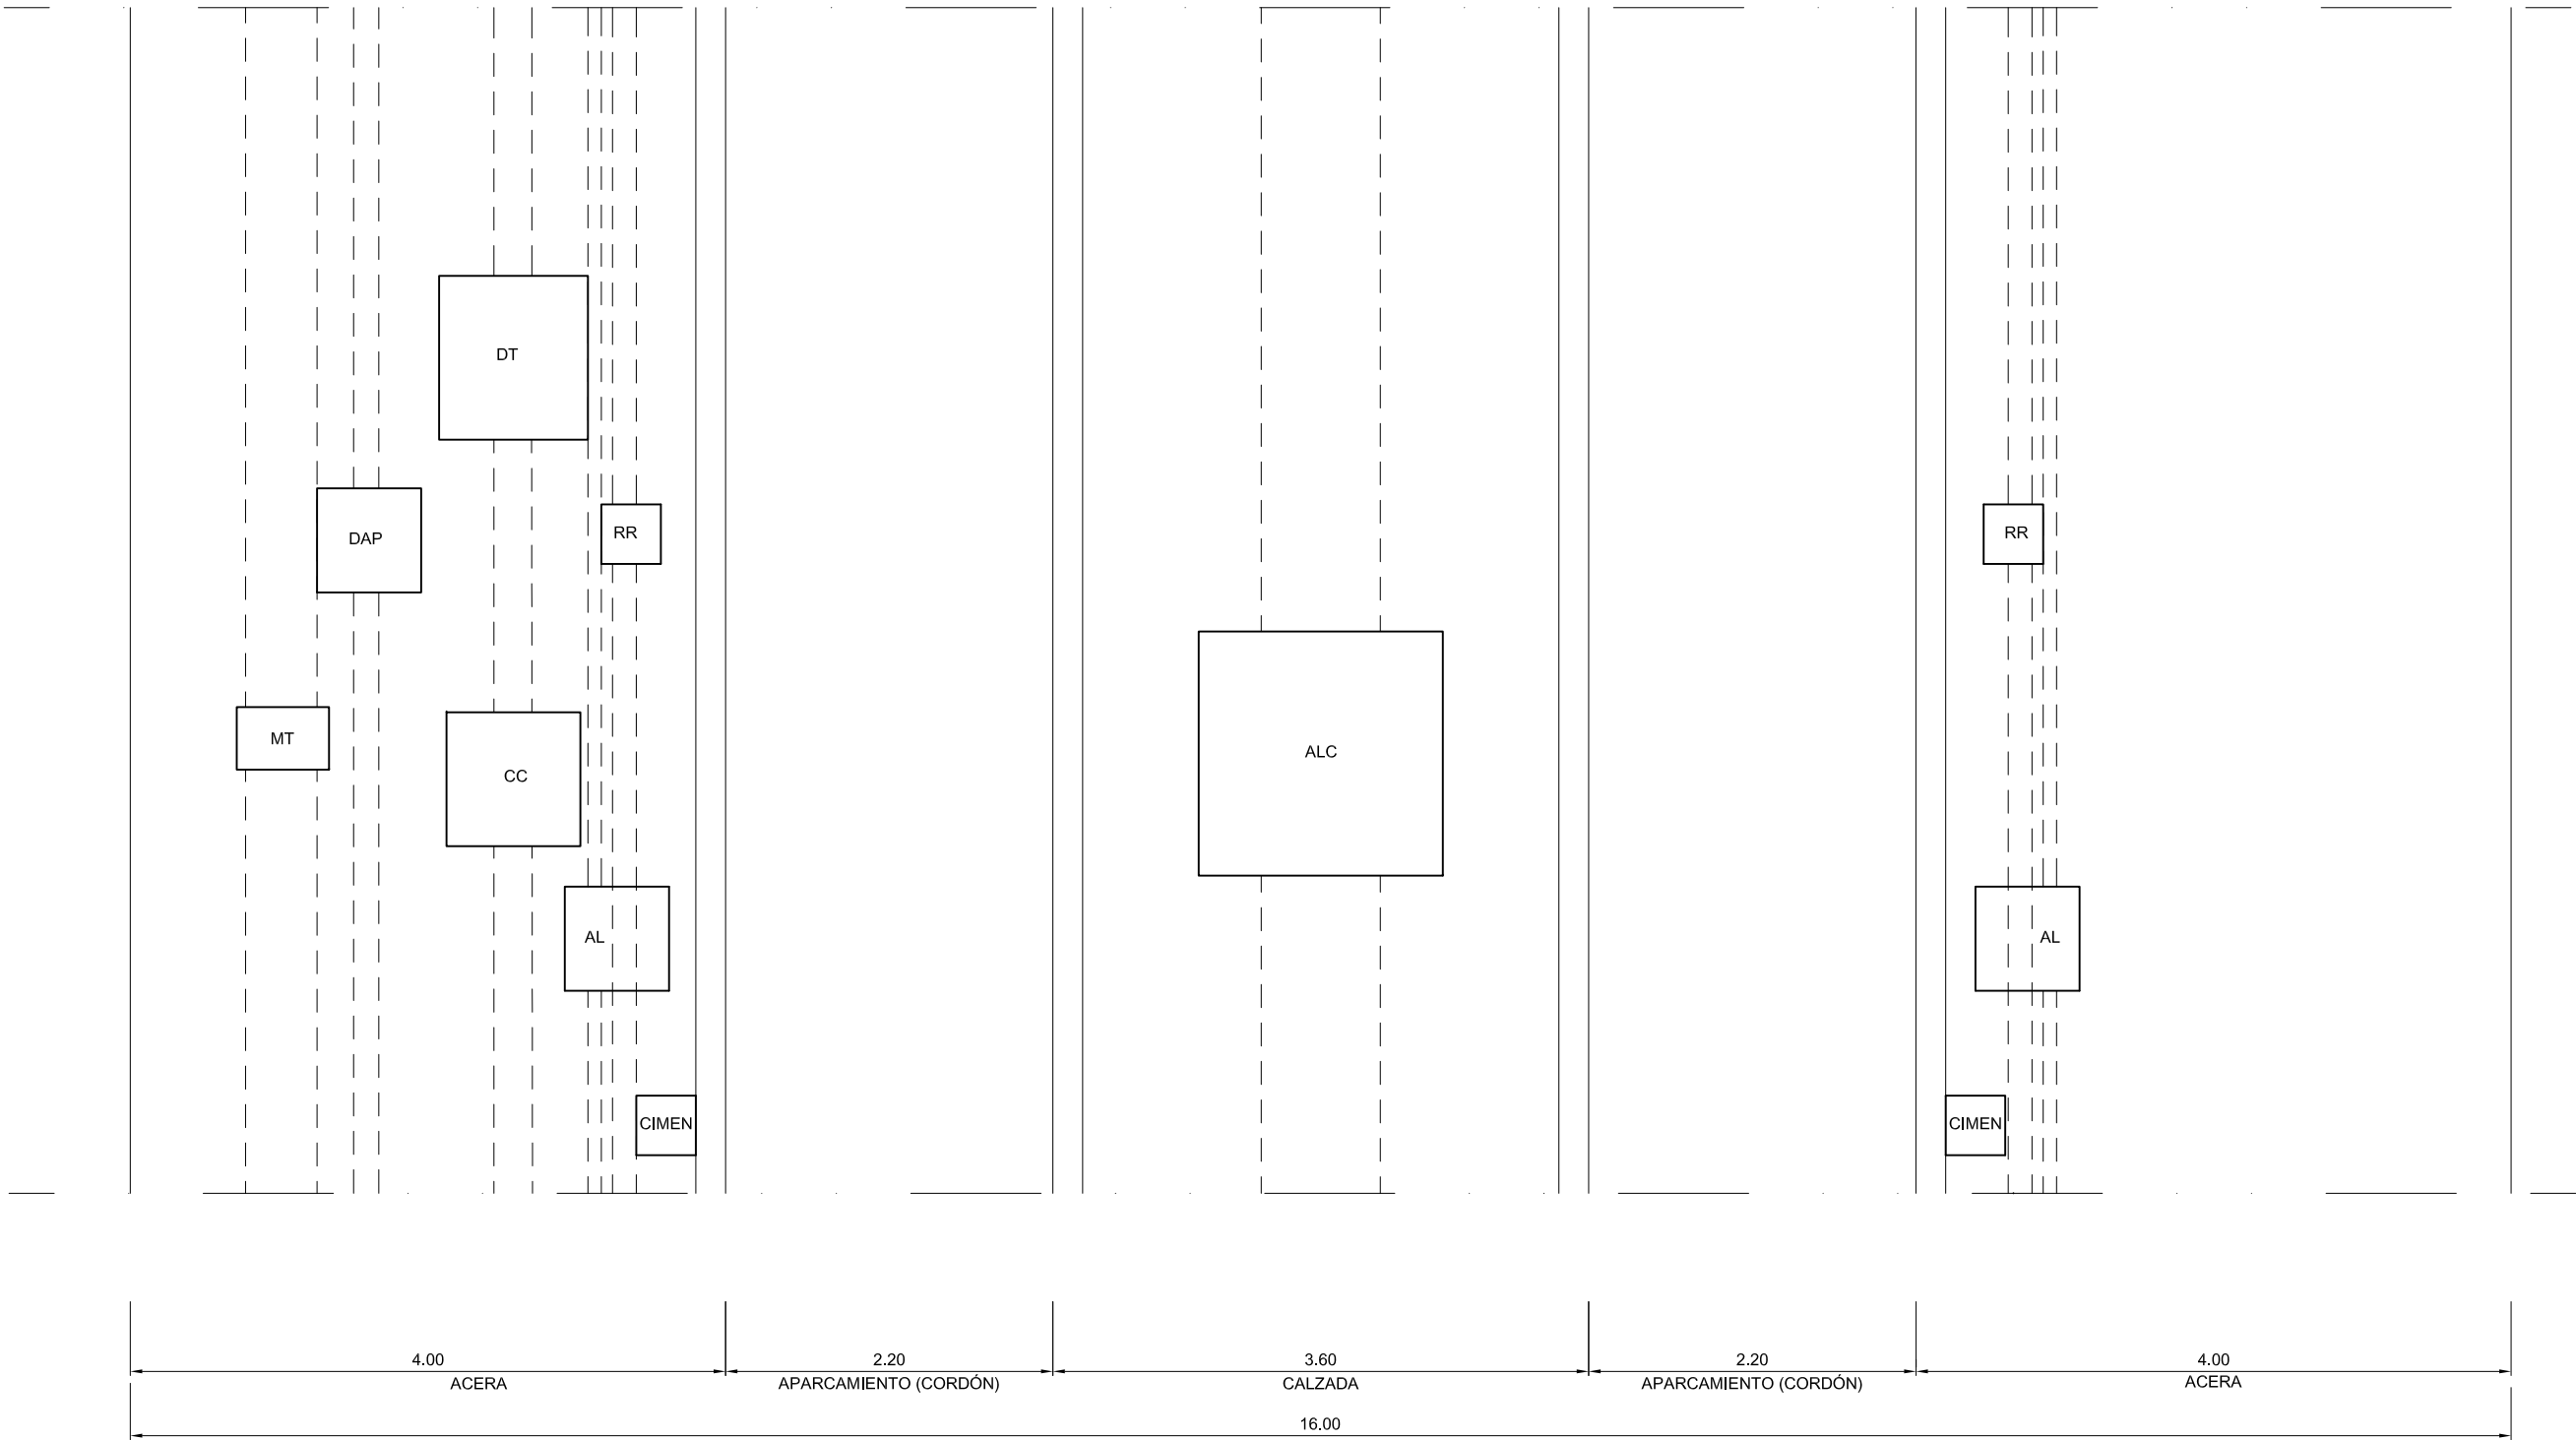


LEYENDA	
MT	Red de media tensión
RR	Red de riego
AL	Red de alumbrado
ALC	Red de alcantarillado
CC	Red de servicios municipales
DT	Red de distribución telecomunicaciones
DG	Red de gas
DAP	Red abastecimiento agua potable
BP	Red de abastecimiento baja presión
CIMEN	Cimentación báculo
R ACOM	Reserva para acometidas
SUM	Sumidero

PLANTA DE COMPATIBILIDAD DE ARQUETAS

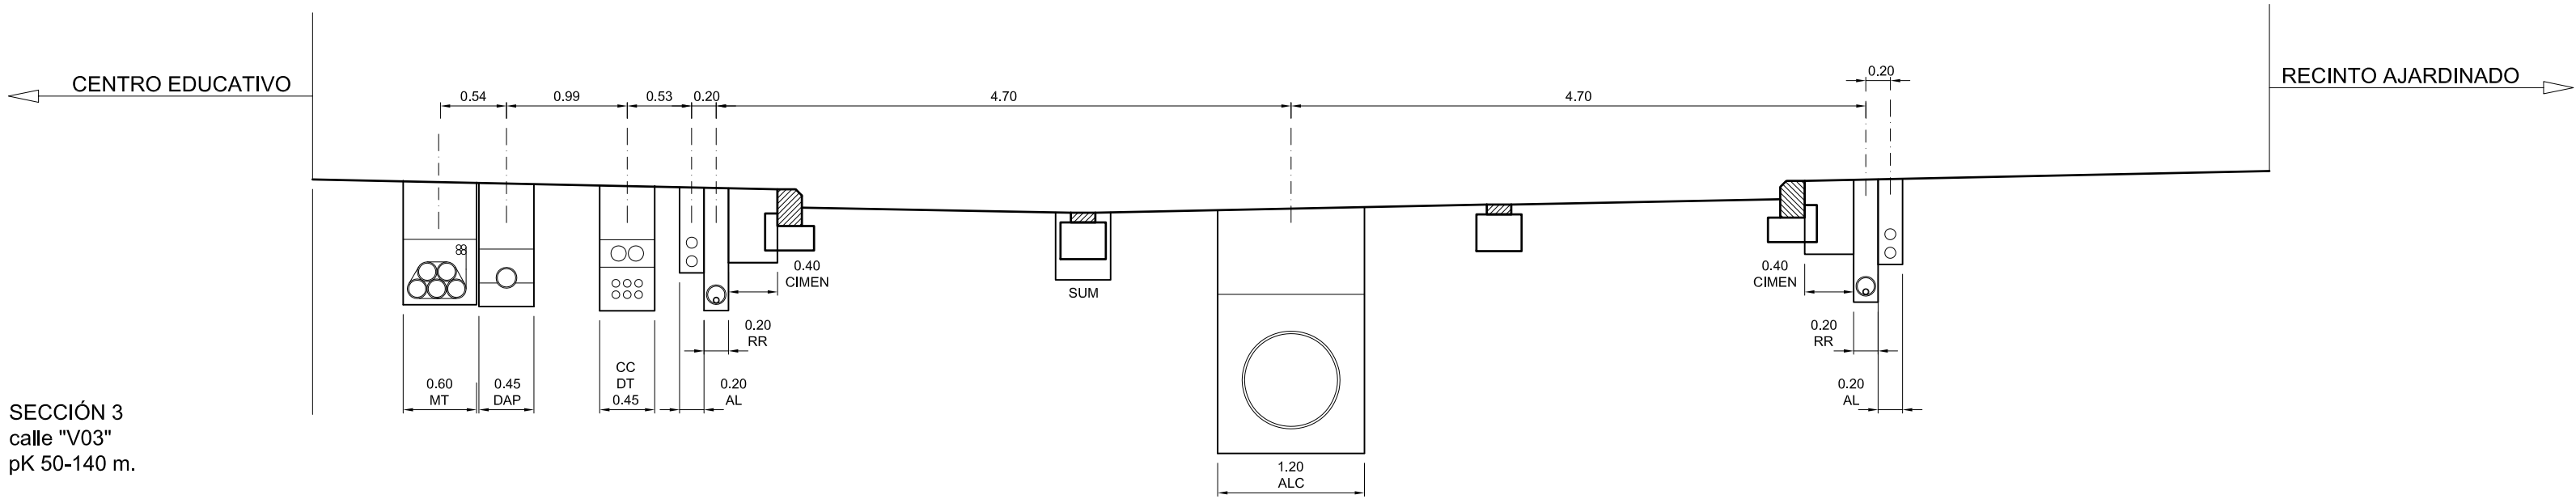

SECCIÓN DE COORDINACIÓN DE SERVICIOS

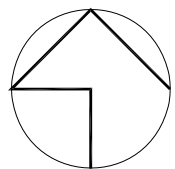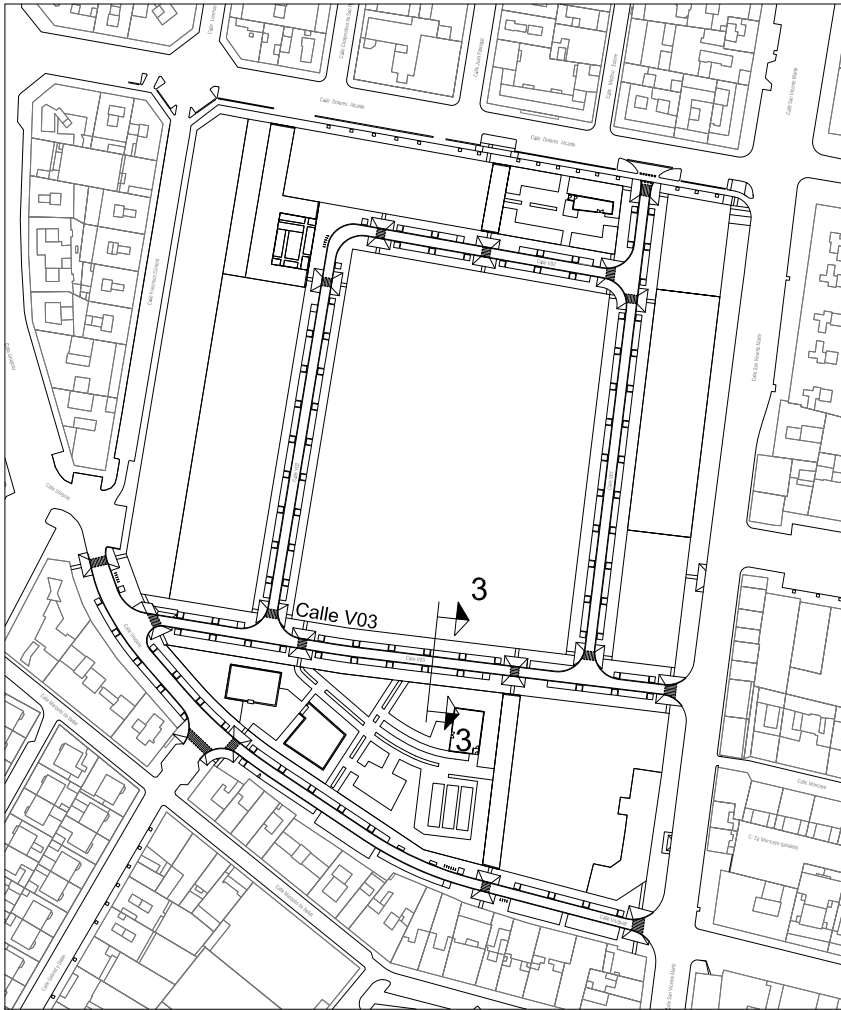

AUTOR DEL TRABAJO
JEFE DE LA DIVISI3N DE PLANEAMIENTO Y PROYECTOS
Javier Gonz1lez Ramiro
ARQUITECTO

ESCALAS	1:50	
FECHA	ANULA AL	ANULADO POR
OCTUBRE 2018		

LOCALIDAD	VALENCIA
	VALENCIA

PROYECTO	PROYECTO DE URBANIZACI3N DEL "PARQUE CENTRAL DE INGENIEROS" DE VALENCIA	PLANO N3
PLANO	COORDINACI3N DE SERVICIOS.	COO.01.
		HOJA
		10 DE 17