




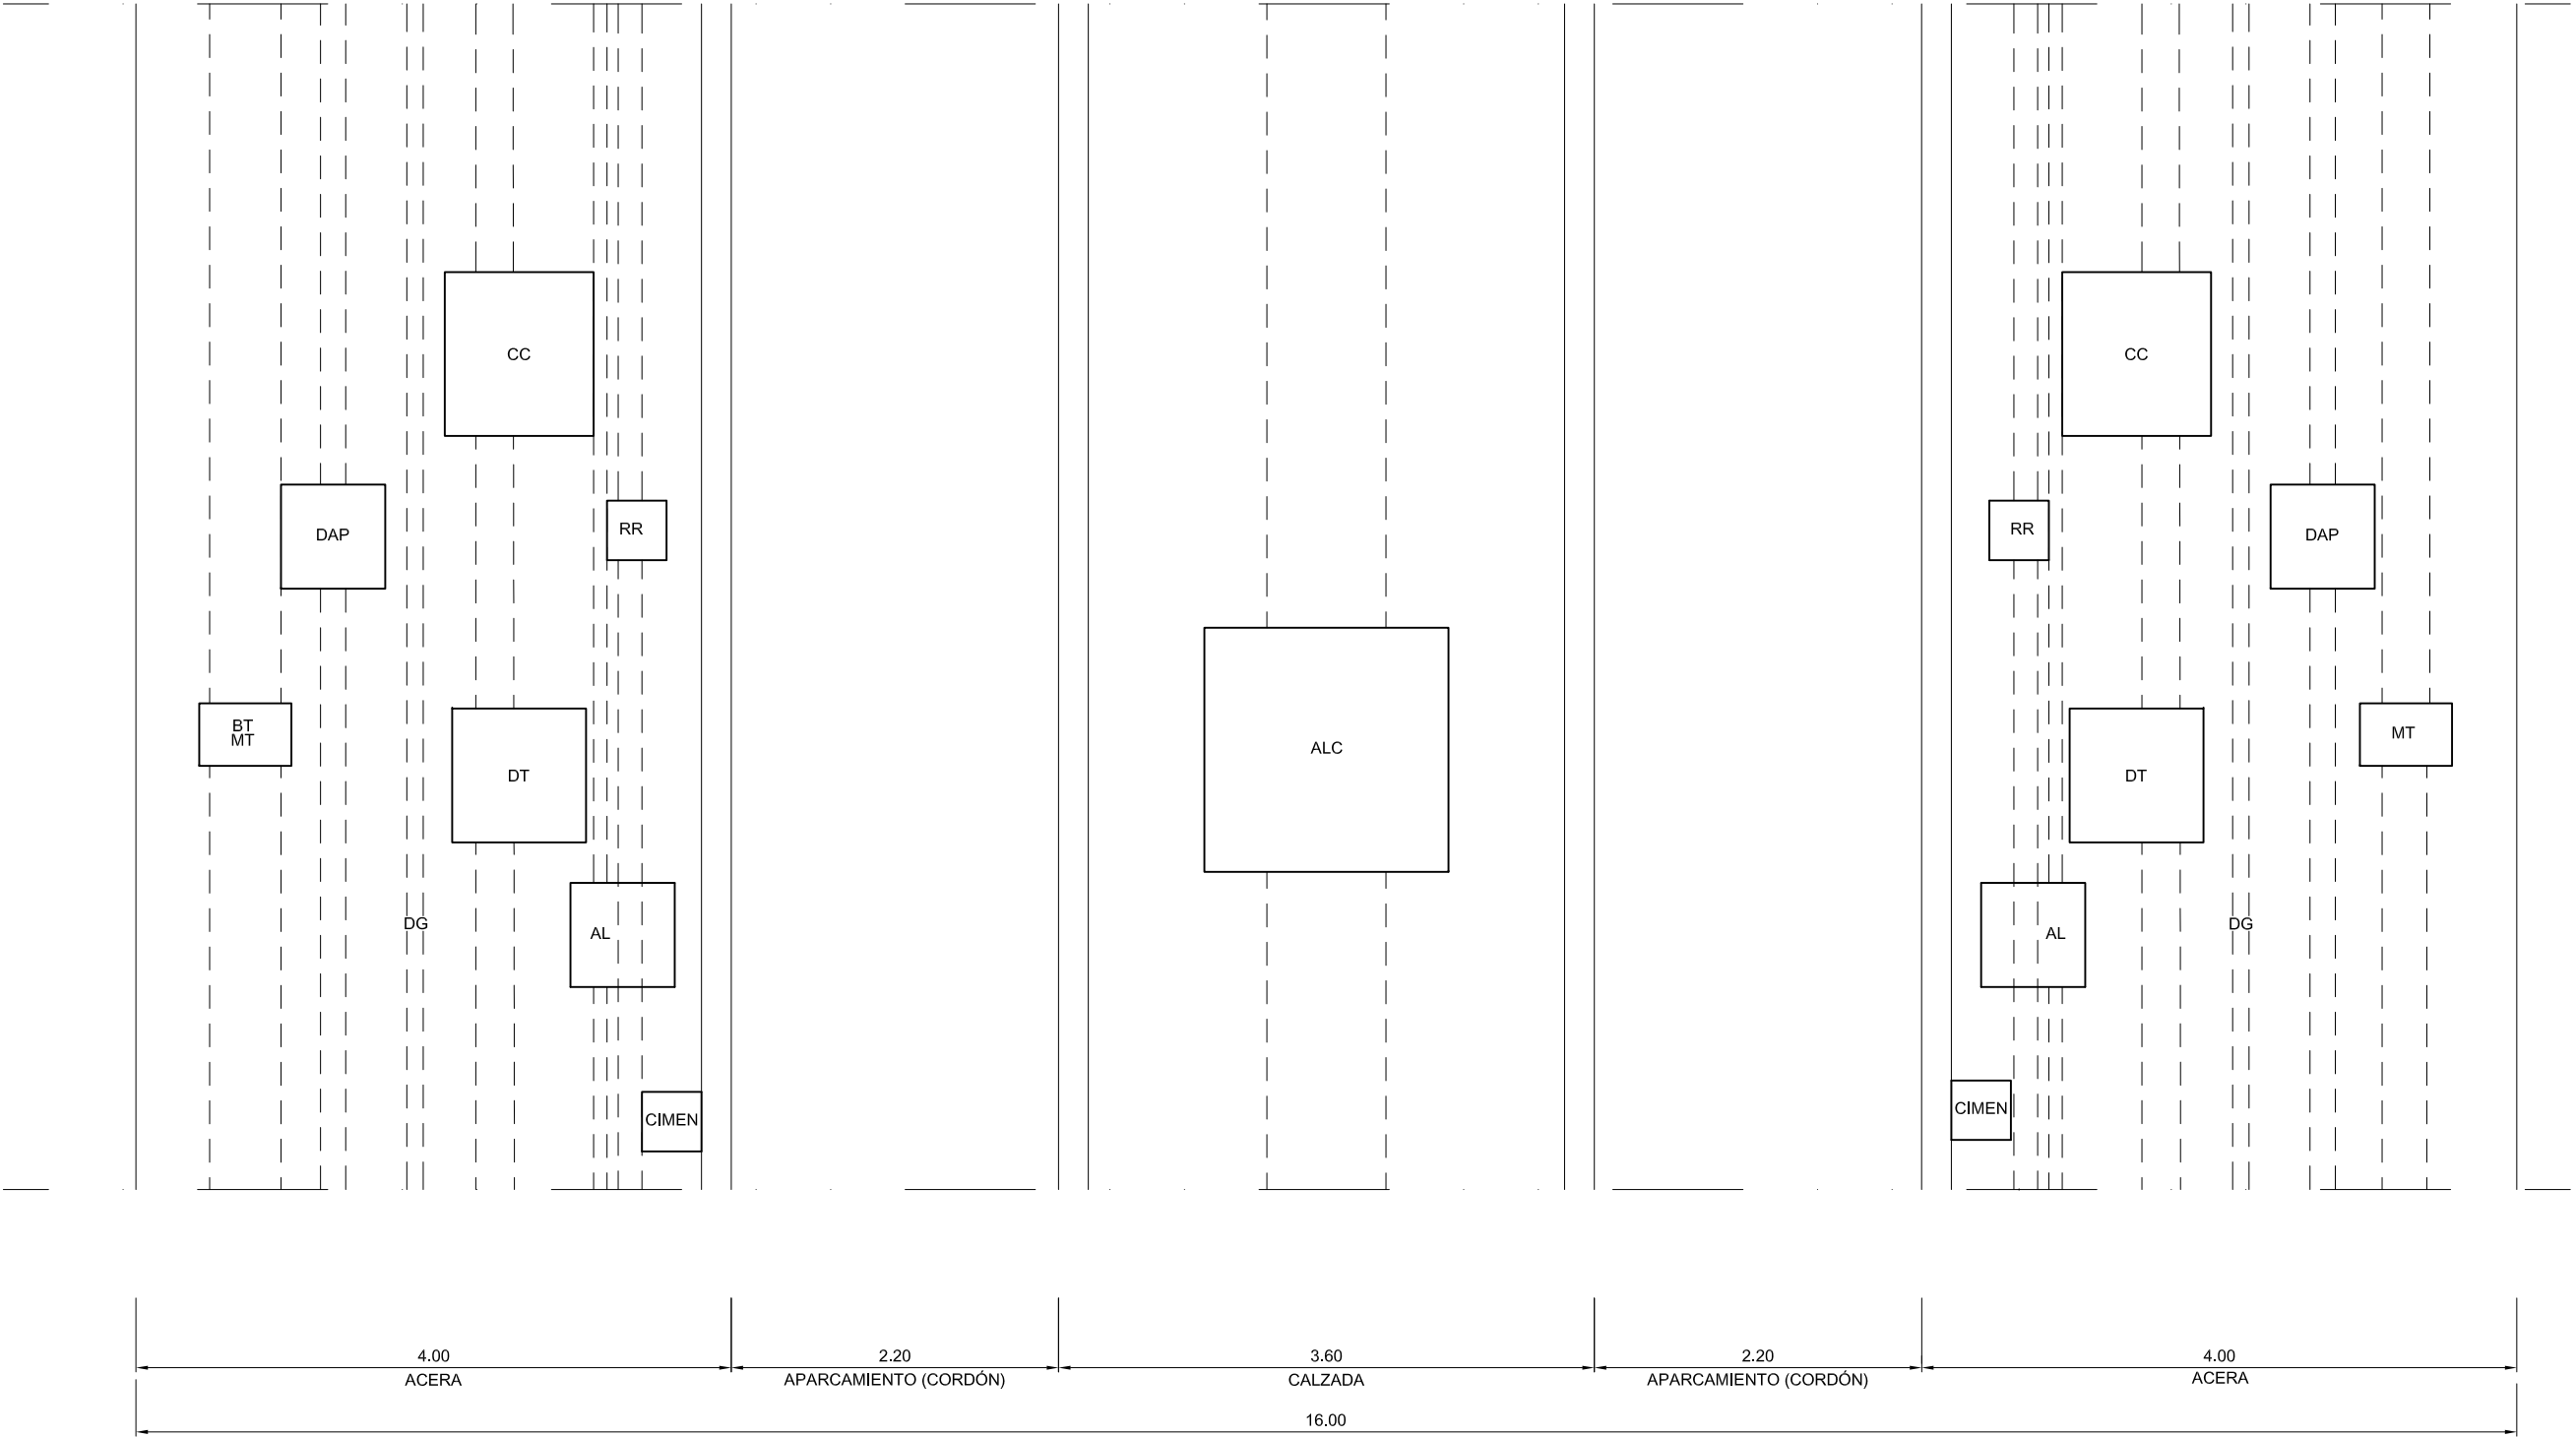


PLANTA DE COMPATIBILIDAD DE ARQUETAS

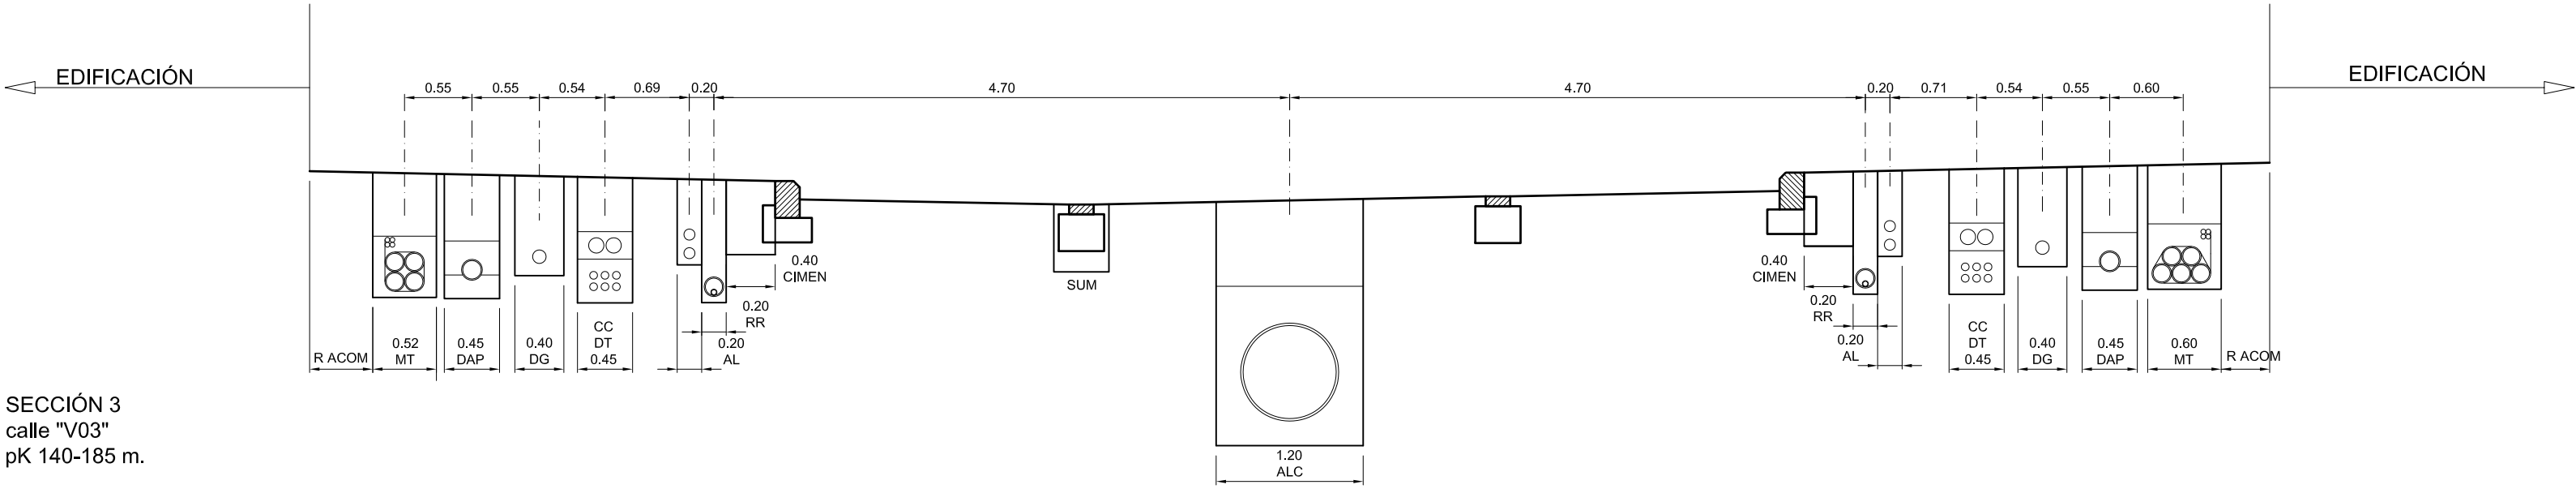

SECCIÓN DE COORDINACIÓN DE SERVICIOS

LEYENDA	
MT	Red de media tensión
RR	Red de riego
AL	Red de alumbrado
ALC	Red de alcantarillado
CC	Red de servicios municipales
DT	Red de distribución telecomunicaciones
DG	Red de gas
DAP	Red abastecimiento agua potable
BP	Red de abastecimiento baja presión
CIMEN	Cimentación báculo
R ACOM	Reserva para acometidas
SUM	Sumidero

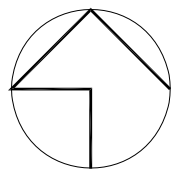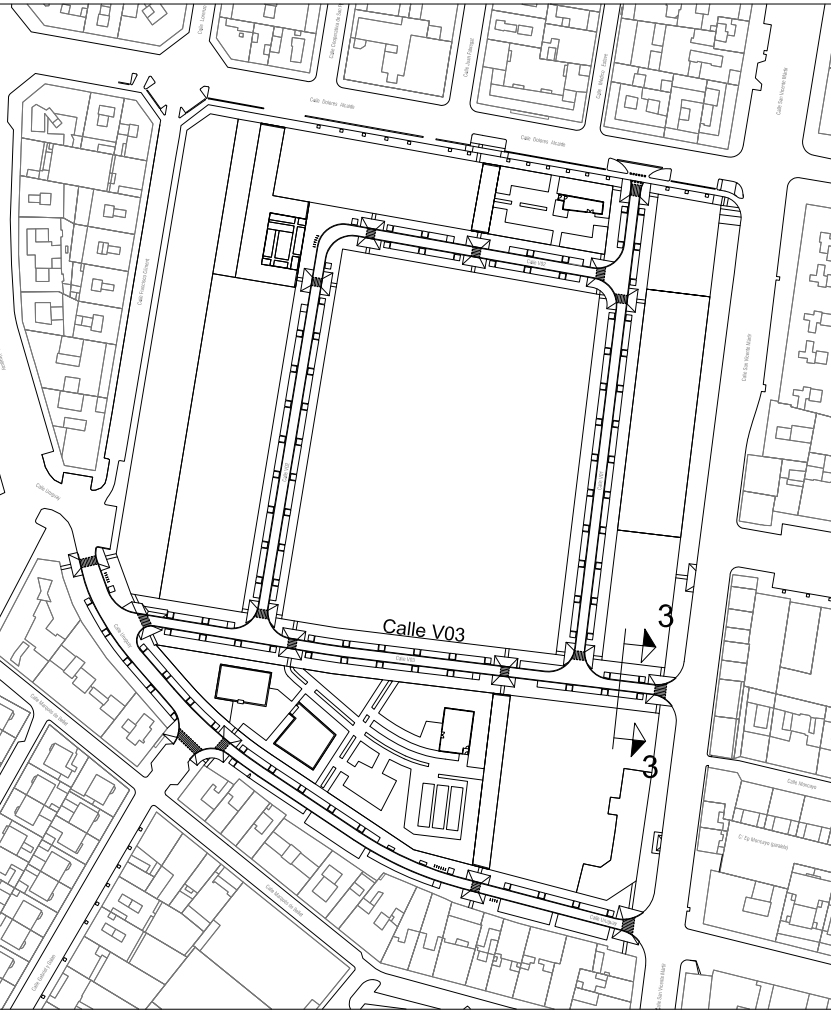

GENERALITAT
VALENCIANA

AJUNTAMENT
DE VALÈNCIA



Entidad Estatal de Suelo
Ministerio de Fomento

AUTOR DEL TRABAJO
JEFE DE LA DIVISI3N DE
PLANEAMIENTO Y PROYECTOS
Javier Gonz1lez Ramiro
ARQUITECTO

ESCALAS
FECHA
OCTUBRE
2018

1:50
ANULA AL
ANULADO POR

LOCALIDAD
VALENCIA
VALENCIA

PROYECTO
PLANO

PROYECTO DE URBANIZACI3N DEL "PARQUE CENTRAL
DE INGENIEROS" DE VALENCIA
COORDINACI3N DE SERVICIOS.

PLANO N3
COO.01.
HOJA
11 DE 17