




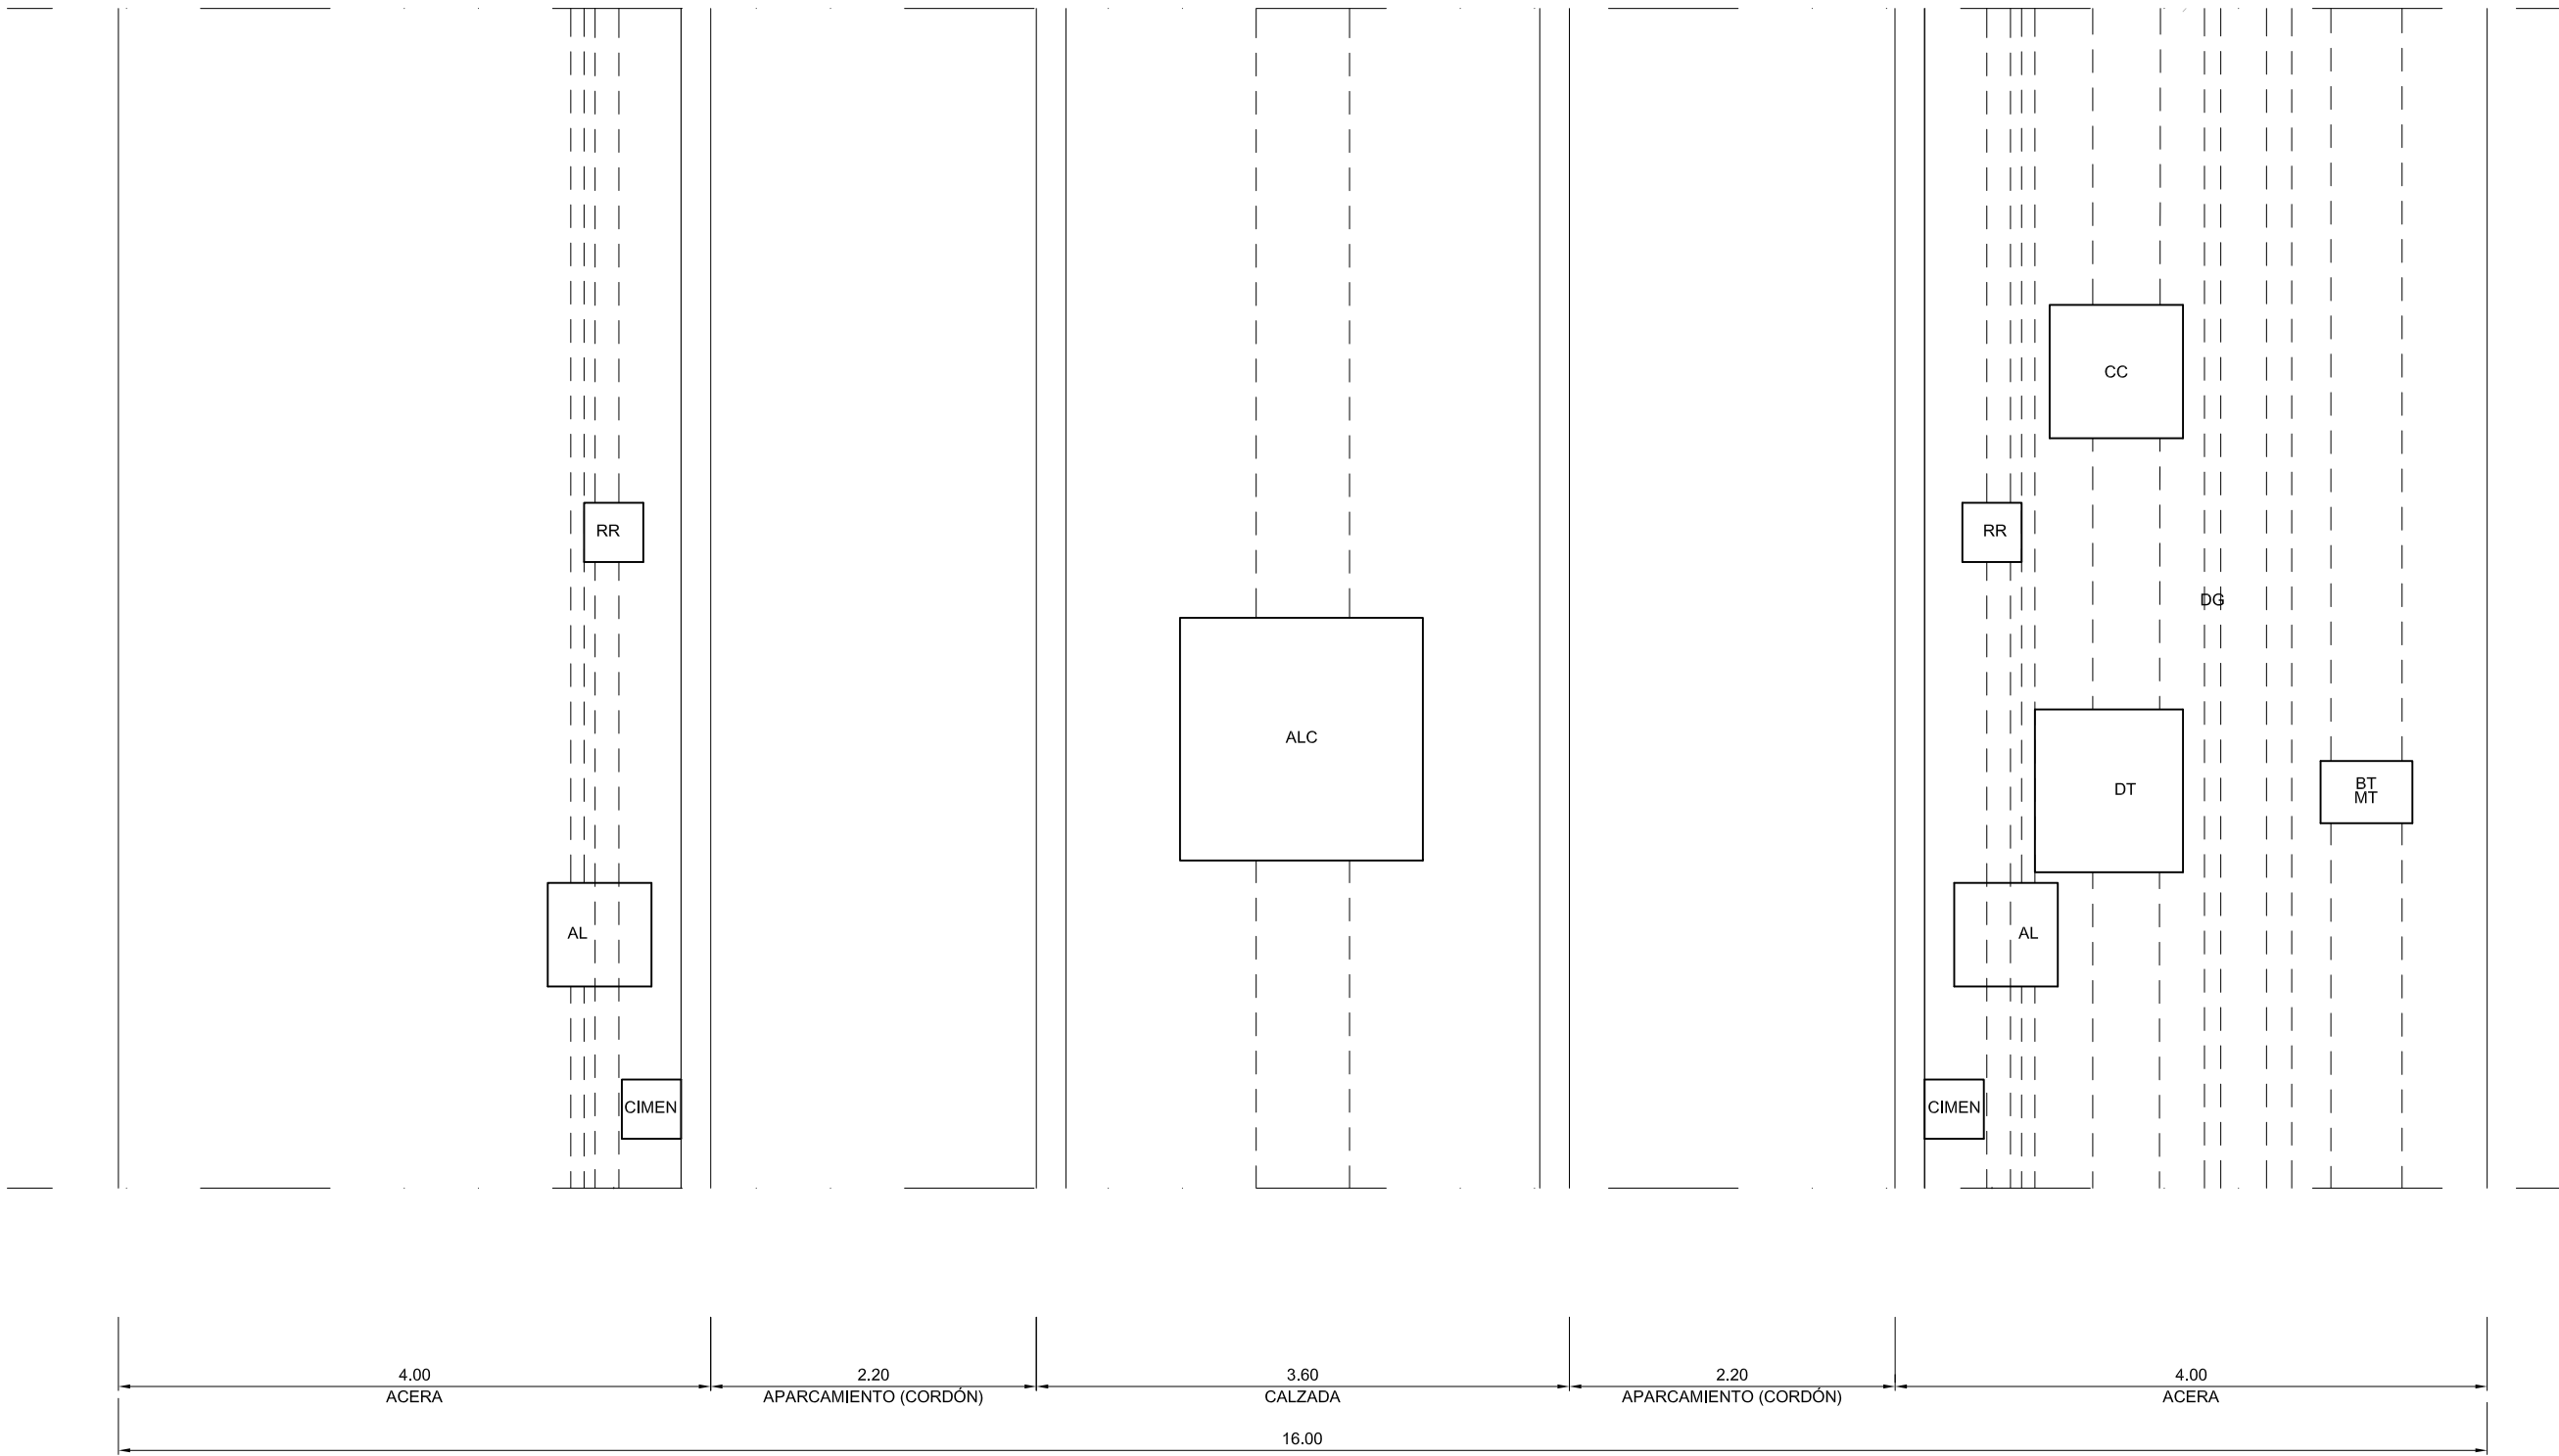


PLANTA DE COMPATIBILIDAD DE ARQUETAS

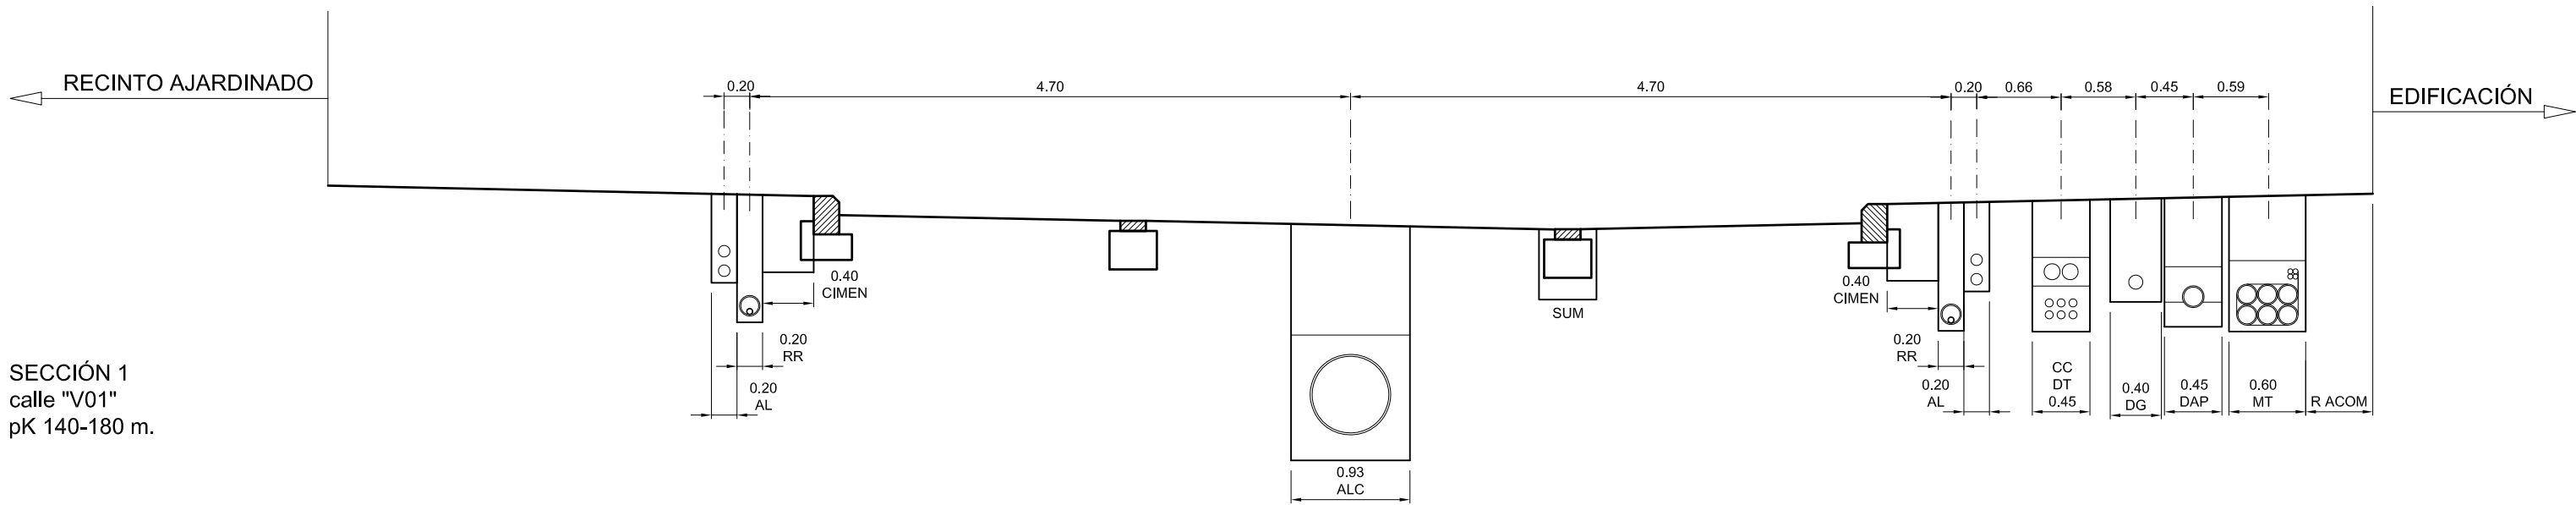

SECCIÓN DE COORDINACIÓN DE SERVICIOS

LEYENDA	
MT	Red de media tensión
RR	Red de riego
AL	Red de alumbrado
ALC	Red de alcantarillado
CC	Red de servicios municipales
DT	Red de distribución telecomunicaciones
DG	Red de gas
DAP	Red abastecimiento agua potable
BP	Red de abastecimiento baja presión
CIMEN	Cimentación báculo
R ACOM	Reserva para acometidas
SUM	Sumidero

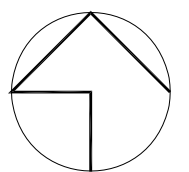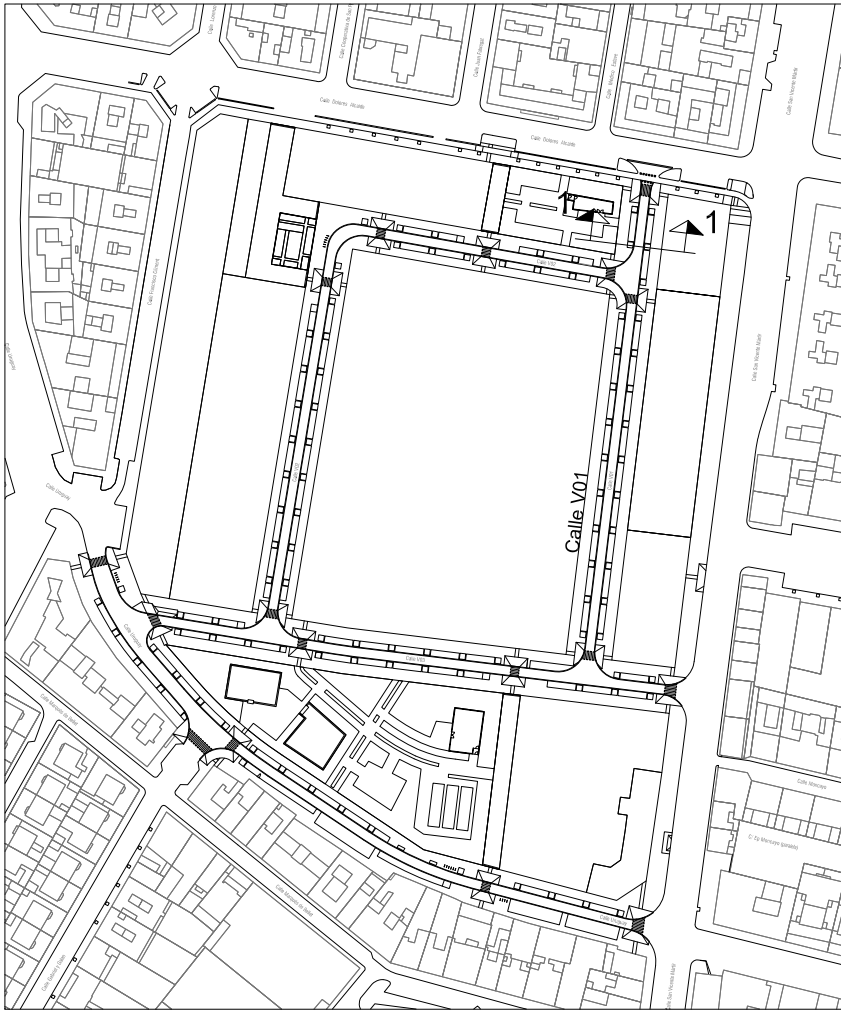

AUTOR DEL TRABAJO
JEFE DE LA DIVISIÓN DE PLANEAMIENTO Y PROYECTOS
Javier González Ramiro
ARQUITECTO

ESCALAS	1:50	0 0.5 1.0 1.5
FECHA	ANULA AL	ANULADO POR
OCTUBRE 2018		

LOCALIDAD
VALENCIA
VALENCIA

PROYECTO	PROYECTO DE URBANIZACIÓN DEL "PARQUE CENTRAL DE INGENIEROS" DE VALENCIA	PLANO Nº COO.01.
PLANO	COORDINACIÓN DE SERVICIOS.	HOJA 3 DE 17