



Emplazamiento

Escala=1:1.000

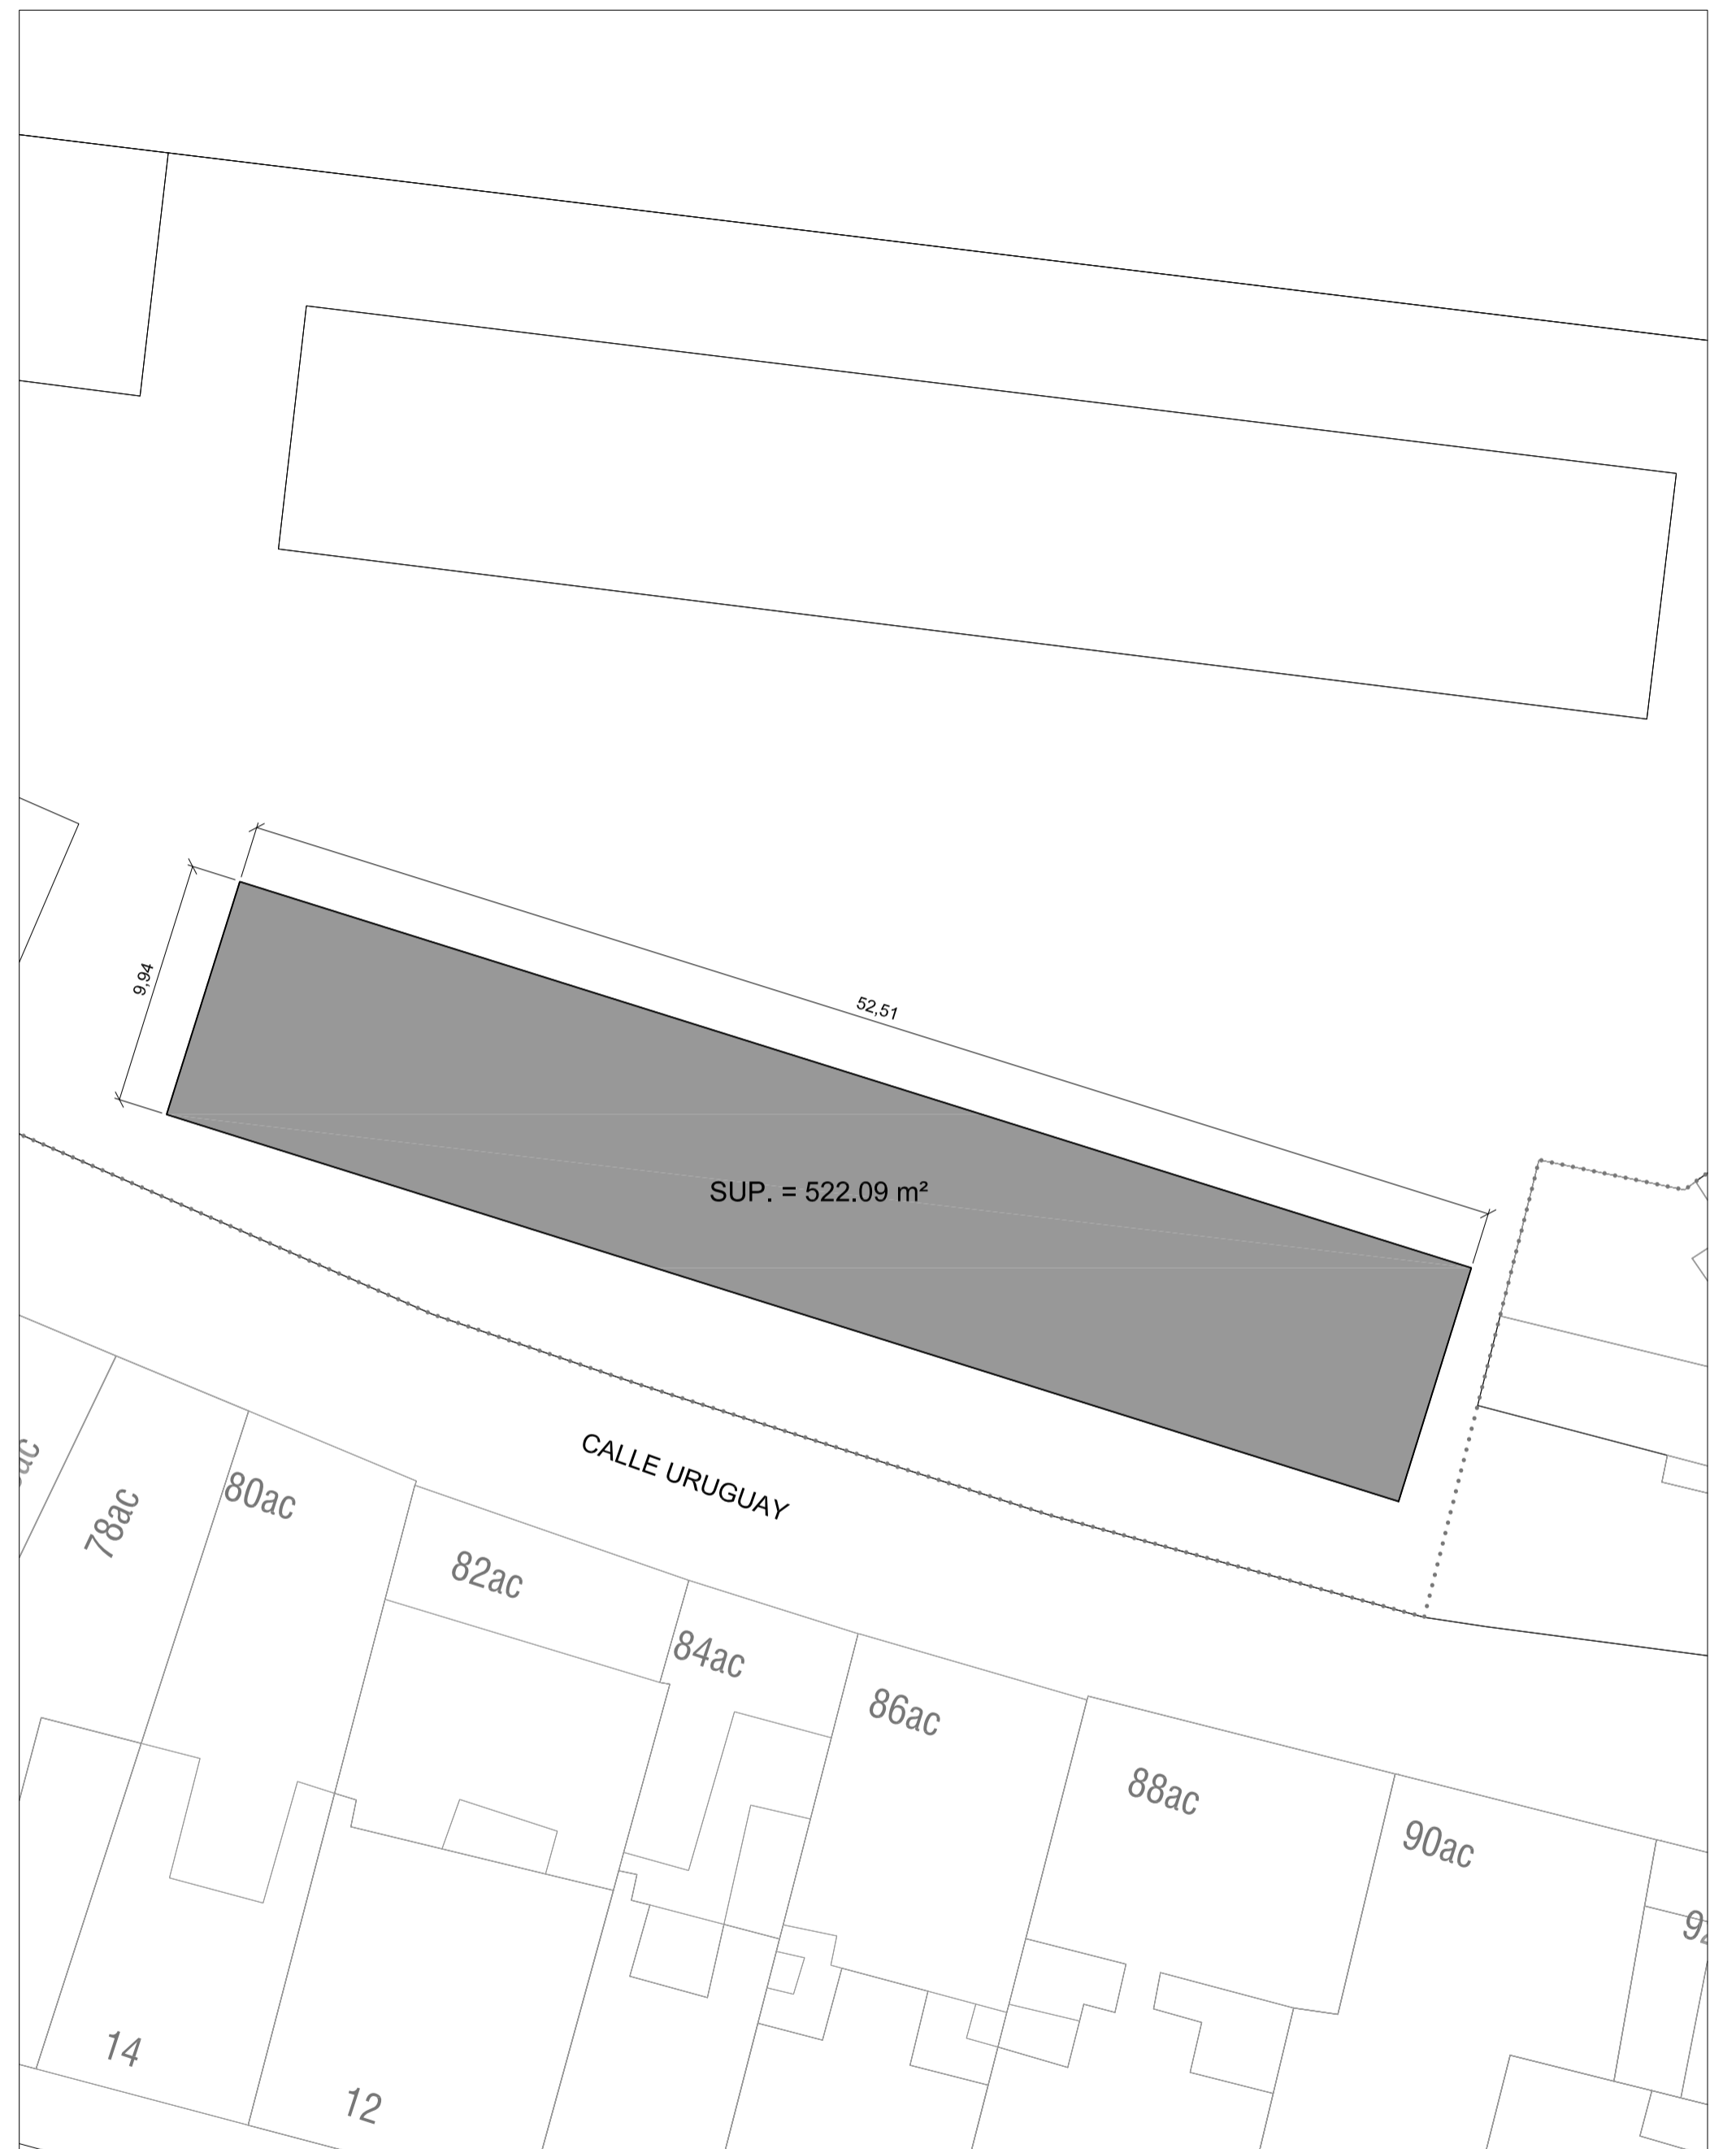

Situación

Escala=1:250

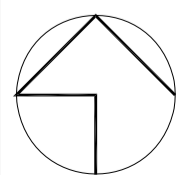

AUTOR DEL TRABAJO
 JEFE DE LA DIVISIÓN DE PLANEAMIENTO Y PROYECTOS
 Javier González Ramiro
 ARQUITECTO

ESCALAS	Indicadas		LOCALIDAD
FECHA	ANULA AL	ANULADO POR	VALENCIA
OCTUBRE 2018			VALENCIA

PROYECTO	PROYECTO DE URBANIZACIÓN DEL "PARQUE CENTRAL DE INGENIEROS" DE VALENCIA	PLANO Nº
PLANO	EDIFICIO 1. PARQUE CENTRAL DE INGENIEROS SITUACIÓN Y EMPLAZAMIENTO	DEM.03.
		HOJA
		1 DE 3