



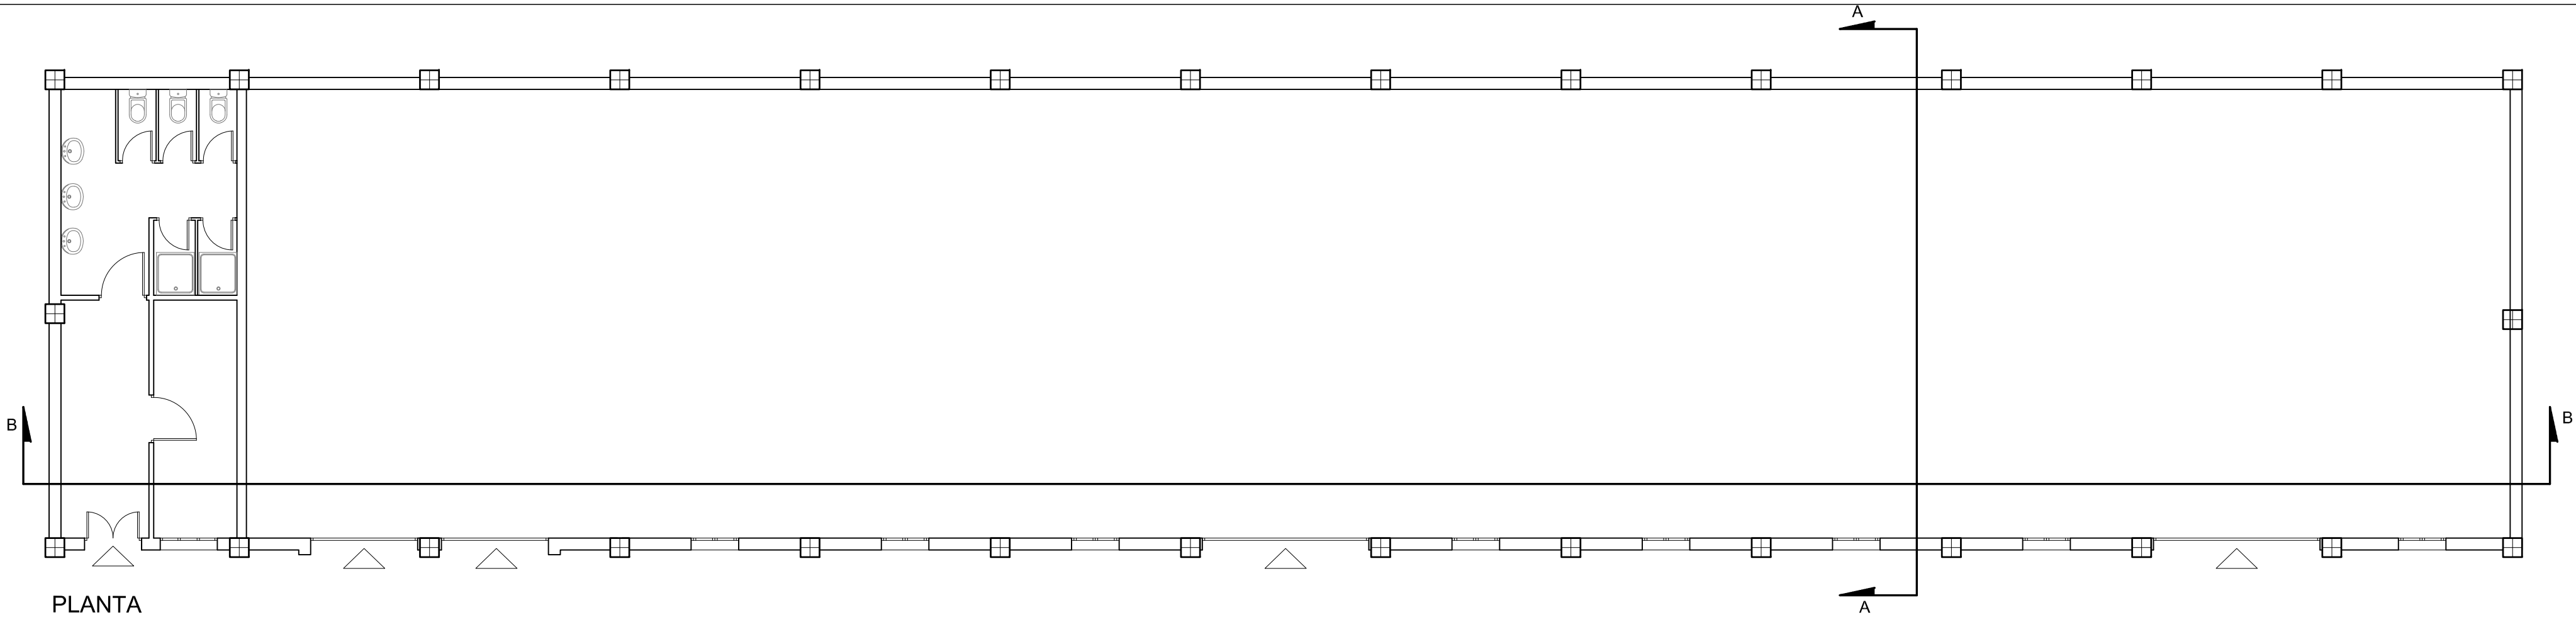


PLANTA



CUBIERTA

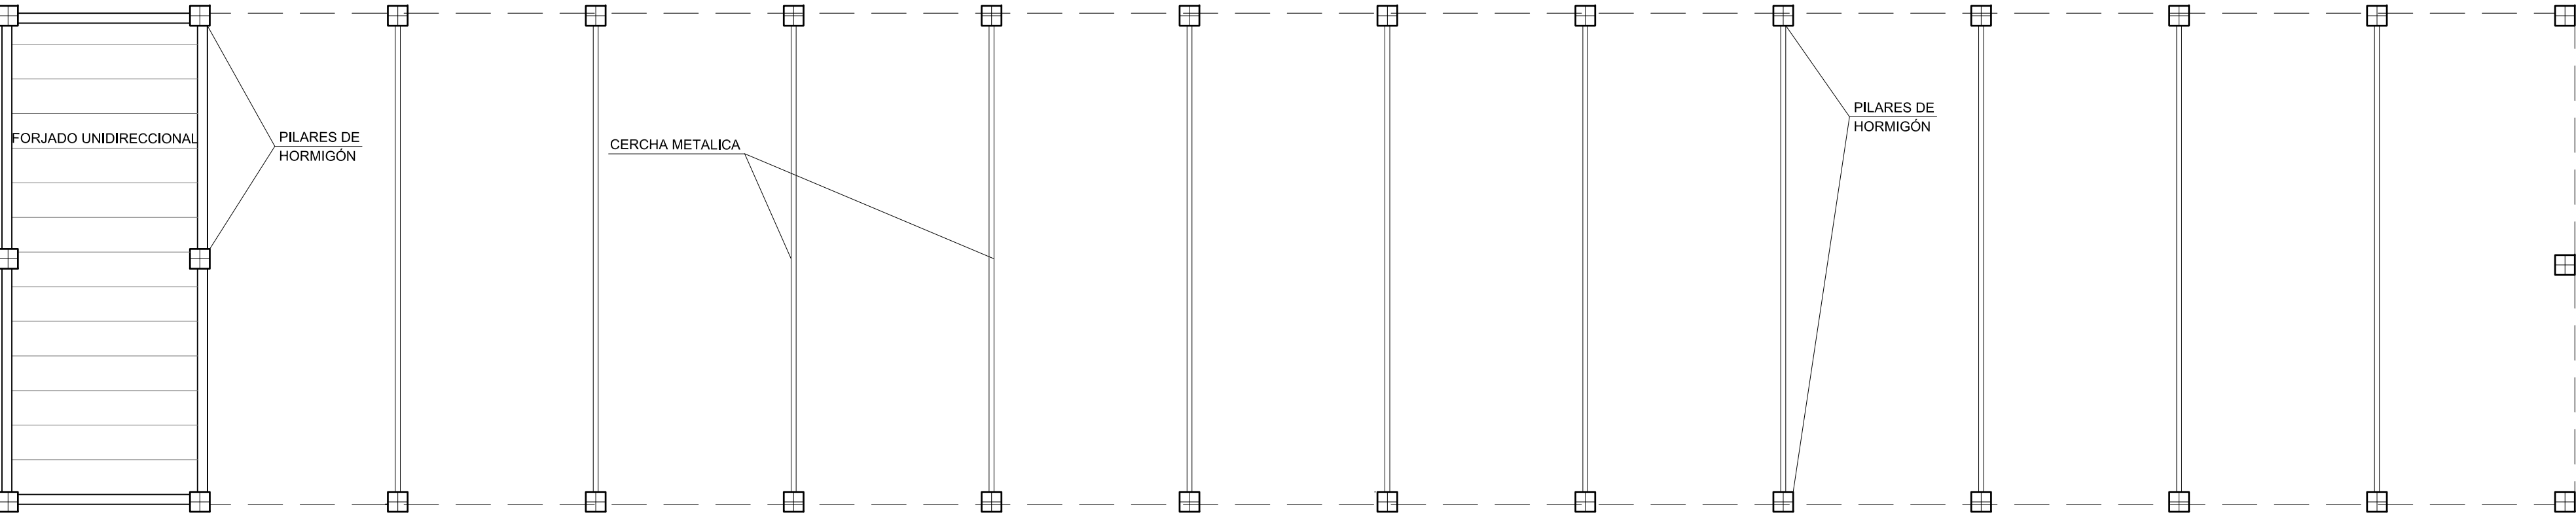

ESTRUCTURA

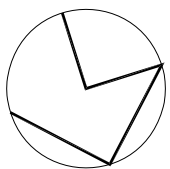

AUTOR DEL TRABAJO  
JEFE DE LA DIVISI3N DE PLANEAMIENTO Y PROYECTOS  
Javier Gonz1lez Ramiro  
ARQUITECTO

|              |          |             |   |   |     |
|--------------|----------|-------------|---|---|-----|
| ESCALAS      | 1:100    | 0           | 1 | 2 | 3m. |
| FECHA        | ANULA AL | ANULADO POR |   |   |     |
| OCTUBRE 2018 |          |             |   |   |     |

|           |  |
|-----------|--|
| LOCALIDAD |  |
| VALENCIA  |  |
| VALENCIA  |  |

|          |                                                                         |          |
|----------|-------------------------------------------------------------------------|----------|
| PROYECTO | PROYECTO DE URBANIZACI3N DEL "PARQUE CENTRAL DE INGENIEROS" DE VALENCIA | PLANO N3 |
| PLANO    | EDIFICIO 1. EDIFICACI3N                                                 | DEM.03.  |
|          |                                                                         | HOJA     |
|          |                                                                         | 2. DE 3. |