




ALZADO PRINCIPAL

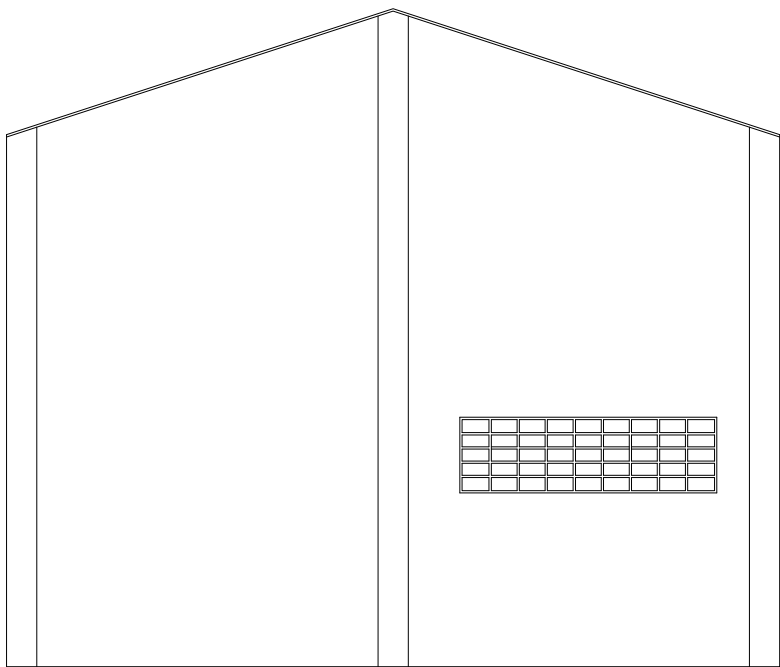


ALZADO LATERAL DERECHO

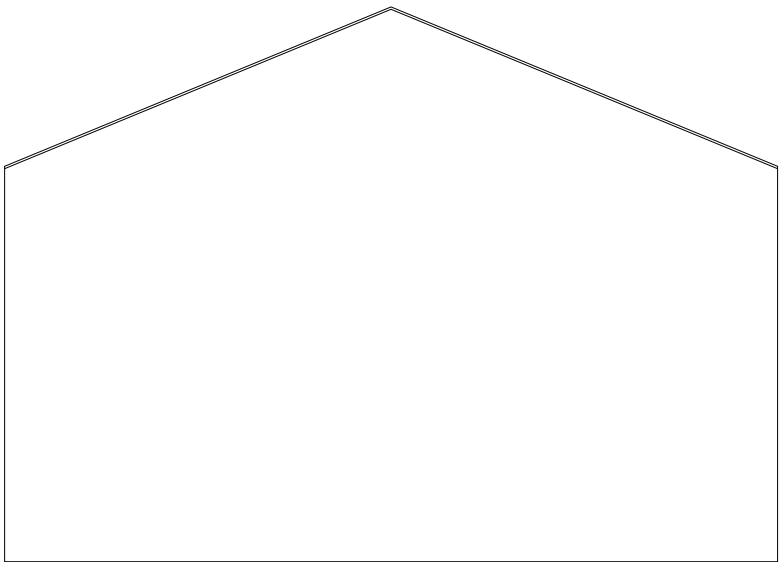


ALZADO LATERAL IZQUIERDO

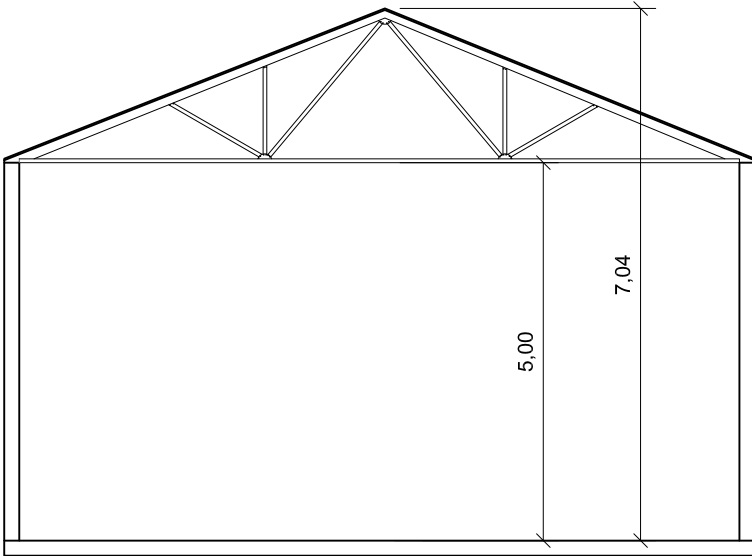

SECCIÓN A-A

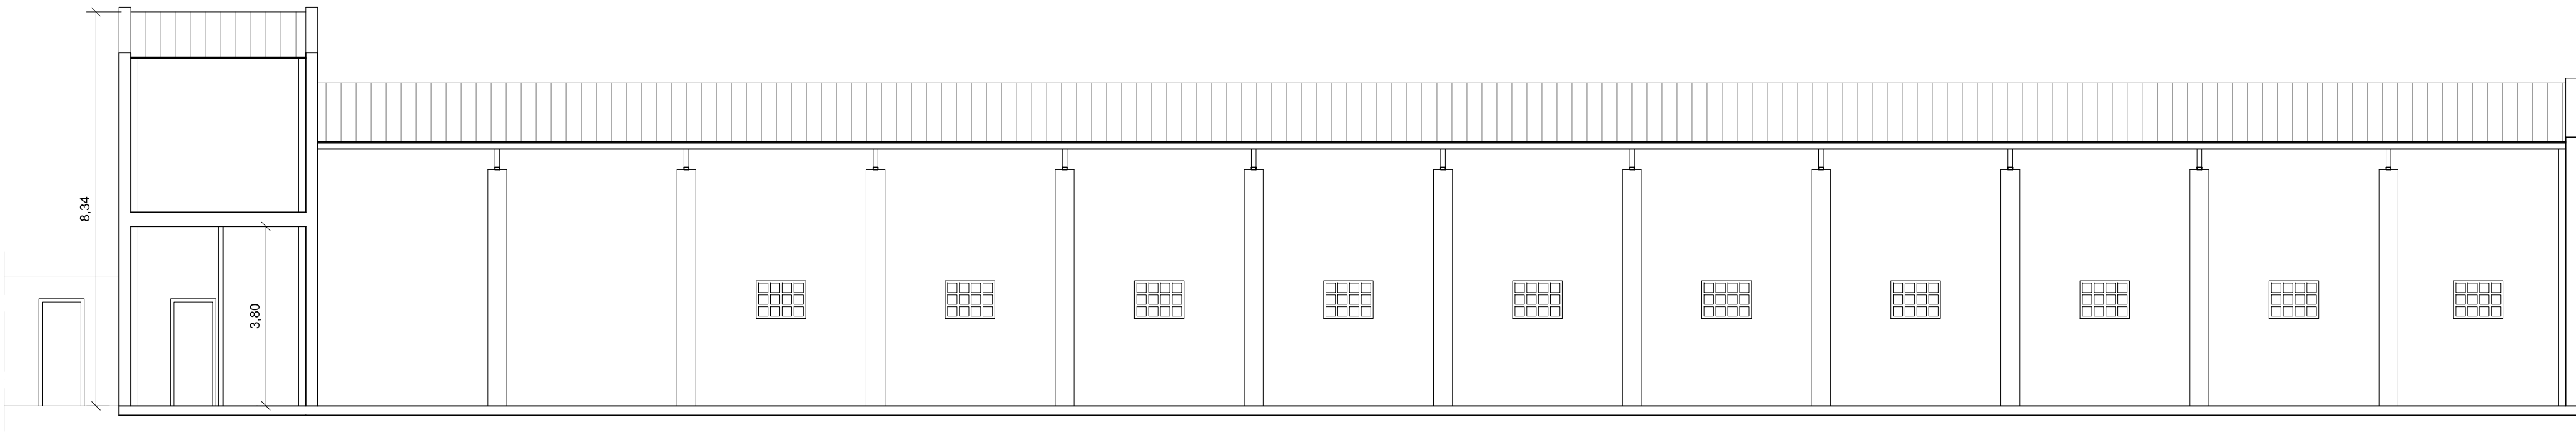

SECCIÓN B-B

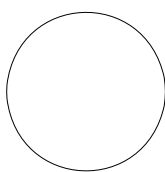

Entidad Estatal de Suelo
Ministerio de Fomento

AUTOR DEL TRABAJO

JEFE DE LA DIVISIÓN DE
PLANEAMIENTO Y PROYECTOS

Javier González Ramiro
ARQUITECTO

ESCALAS

1/100

0 1 2 3m.

FECHA

OCTUBRE
2018

ANULA AL

ANULADO POR

LOCALIDAD

VALENCIA

VALENCIA

PROYECTO

PLANO

PROYECTO DE URBANIZACIÓN DEL "PARQUE CENTRAL
DE INGENIEROS" DE VALENCIA

EDIFICIO 1.
EDIFICACIÓN

PLANO Nº

DEM.03.

HOJA

3 DE 3