




ALZADO LATERAL IZQUIERDO

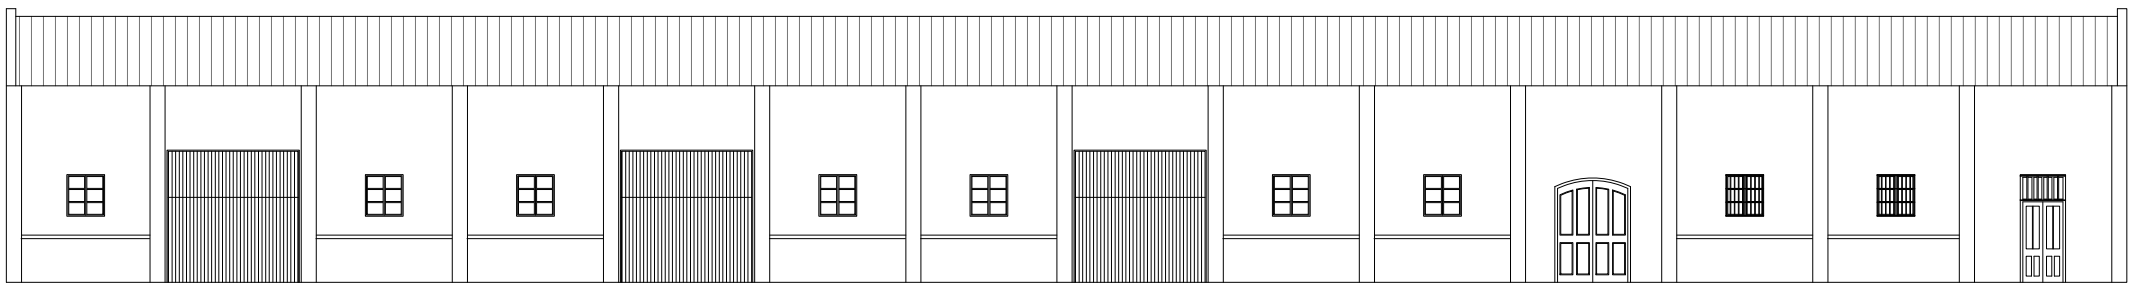


ALZADO PRINCIPAL

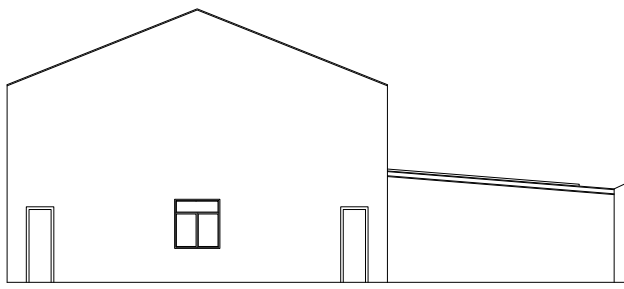


ALZADO LATERAL DERECHO

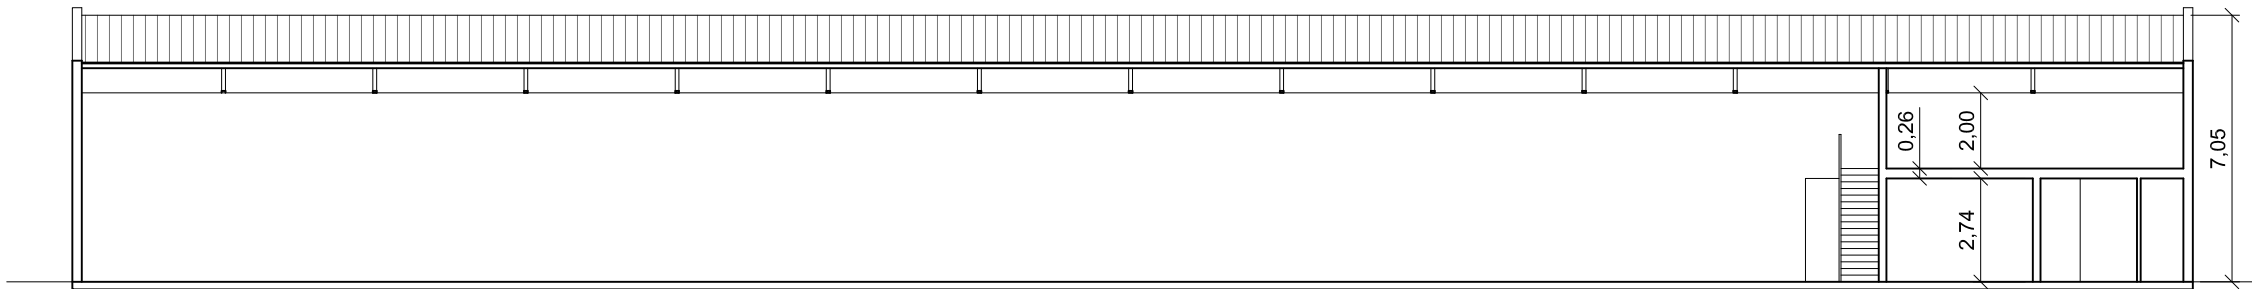


SECCIÓN B-B

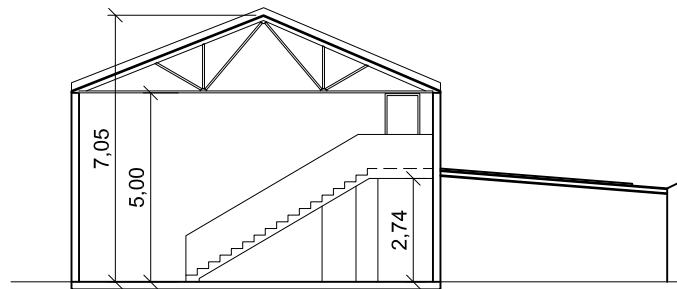

SECCIÓN A-A

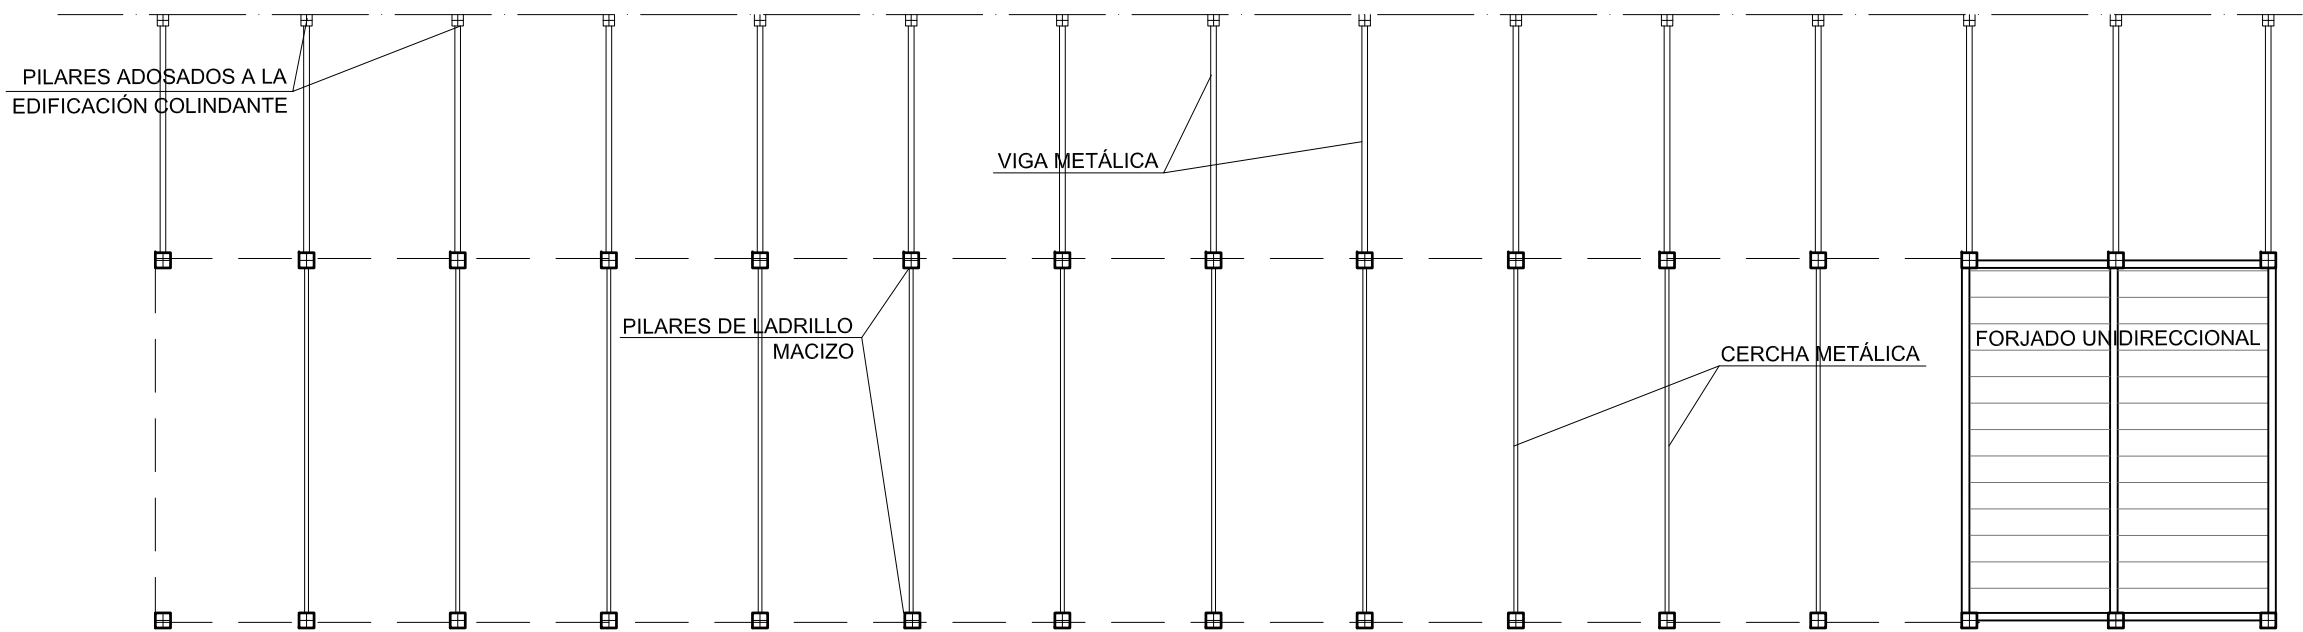

ESTRUCTURA

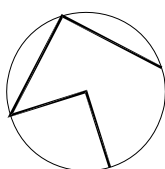

GENERALITAT
VALENCIANA

AJUNTAMENT
DE VALÈNCIA



Entidad Estatal de Suelo
Ministerio de Fomento

AUTOR DEL TRABAJO

JEFE DE LA DIVISI3N DE
PLANEAMIENTO Y PROYECTOS

Javier Gonz1lez Ramiro
ARQUITECTO

ESCALAS

1:200



FECHA

OCTUBRE
2018

ANULA AL

ANULADO POR

LOCALIDAD

VALENCIA

VALENCIA

PROYECTO

PLANO

PROYECTO DE URBANIZACI3N DEL "PARQUE CENTRAL
DE INGENIEROS" DE VALENCIA

EDIFICIO 2.
EDIFICACI3N

PLANO N3

DEM.04.

HOJA

3 DE 3