




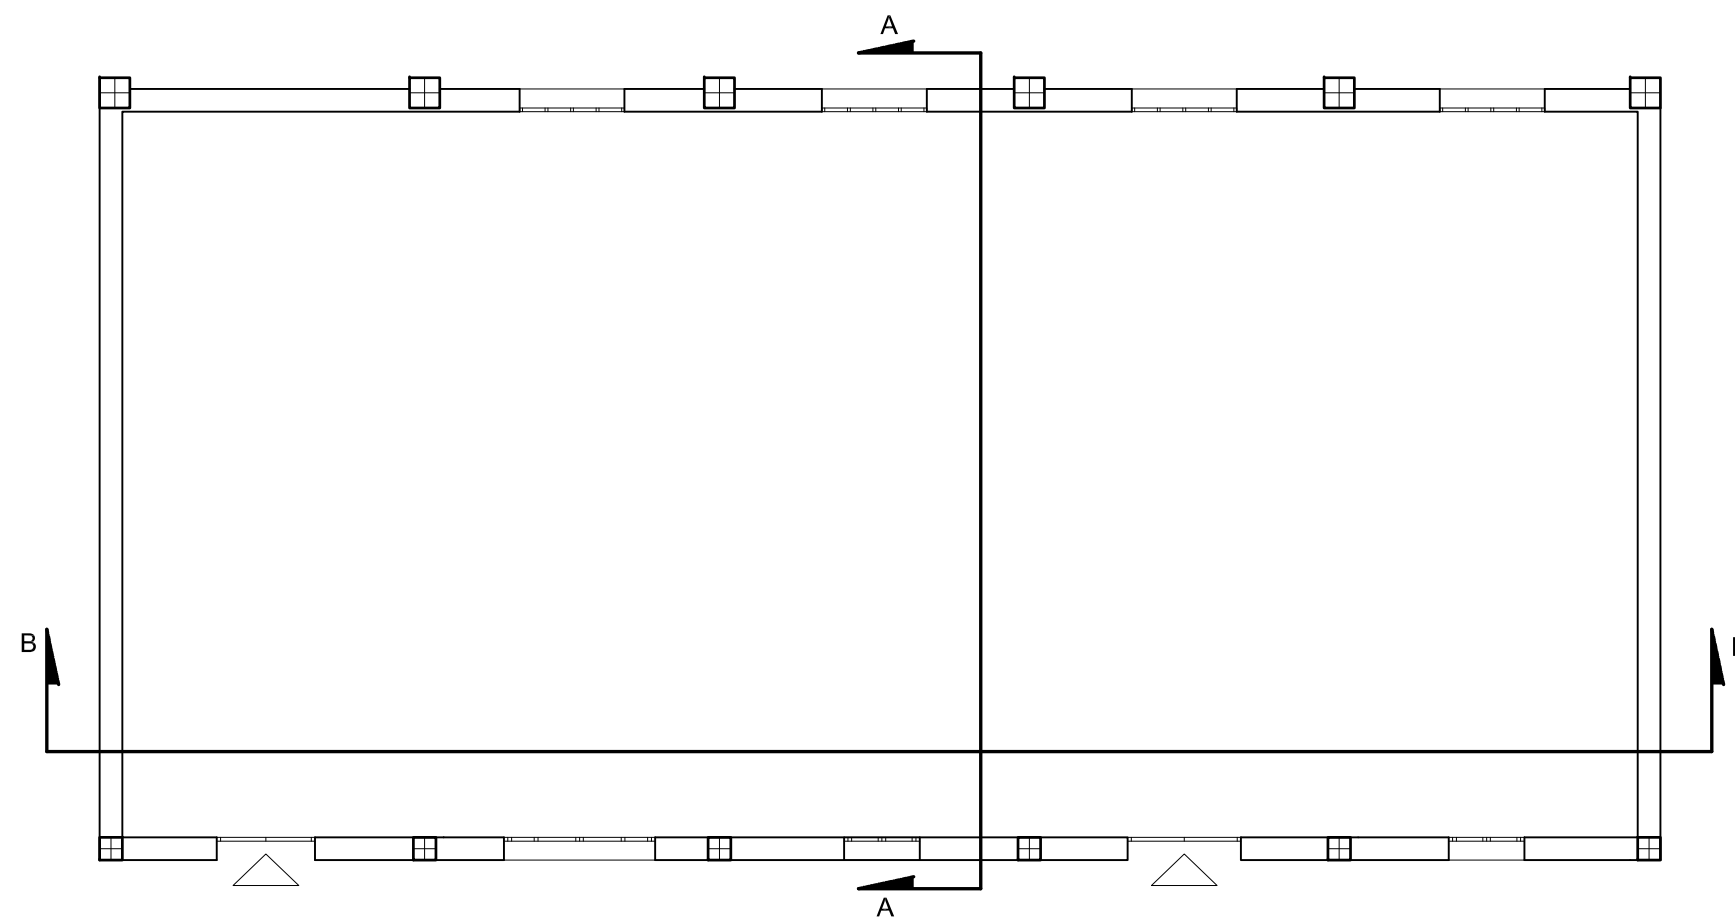


PLANTA BAJA

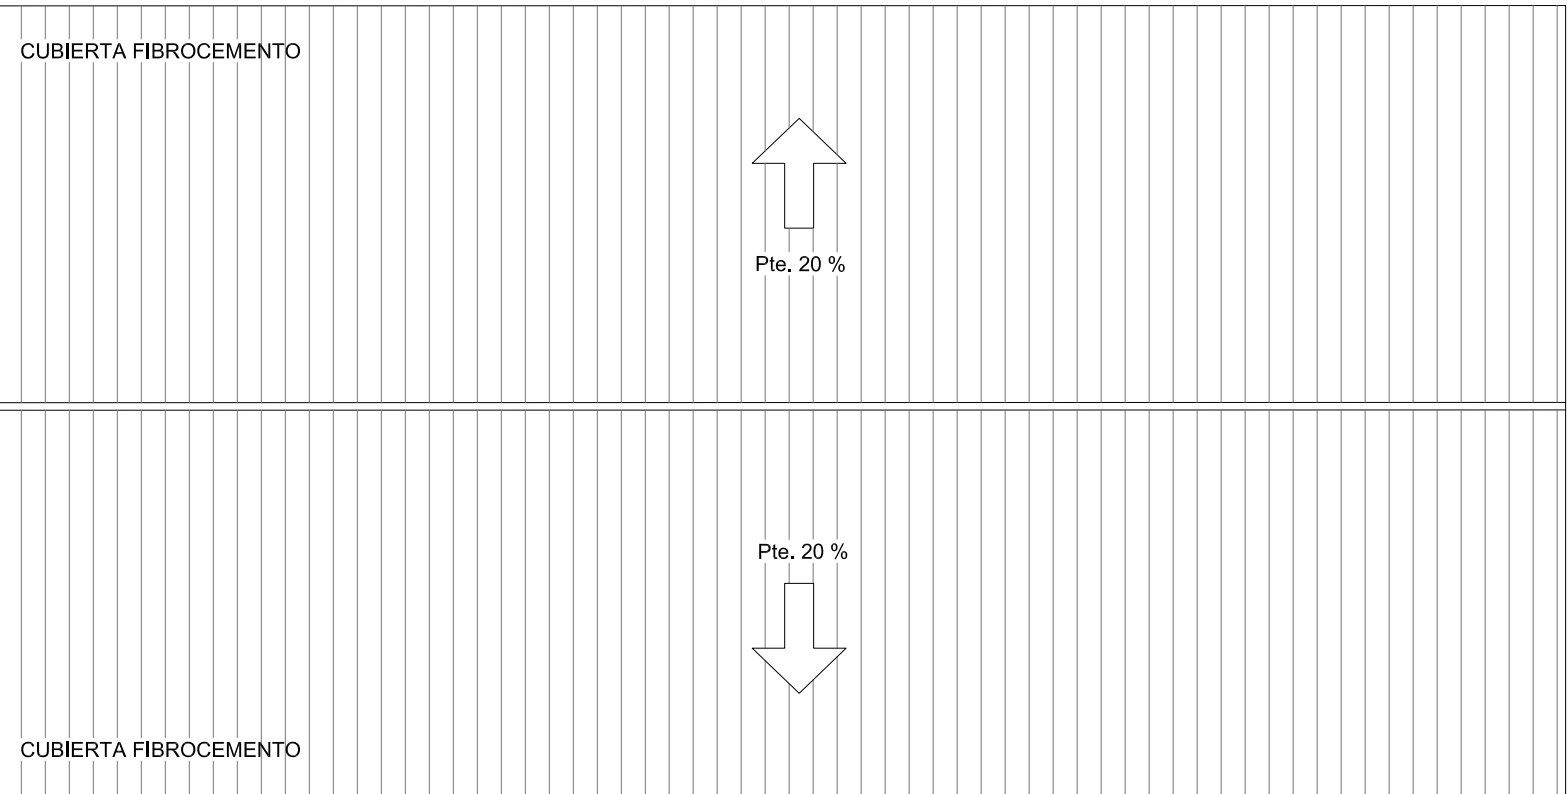

CUBIERTA

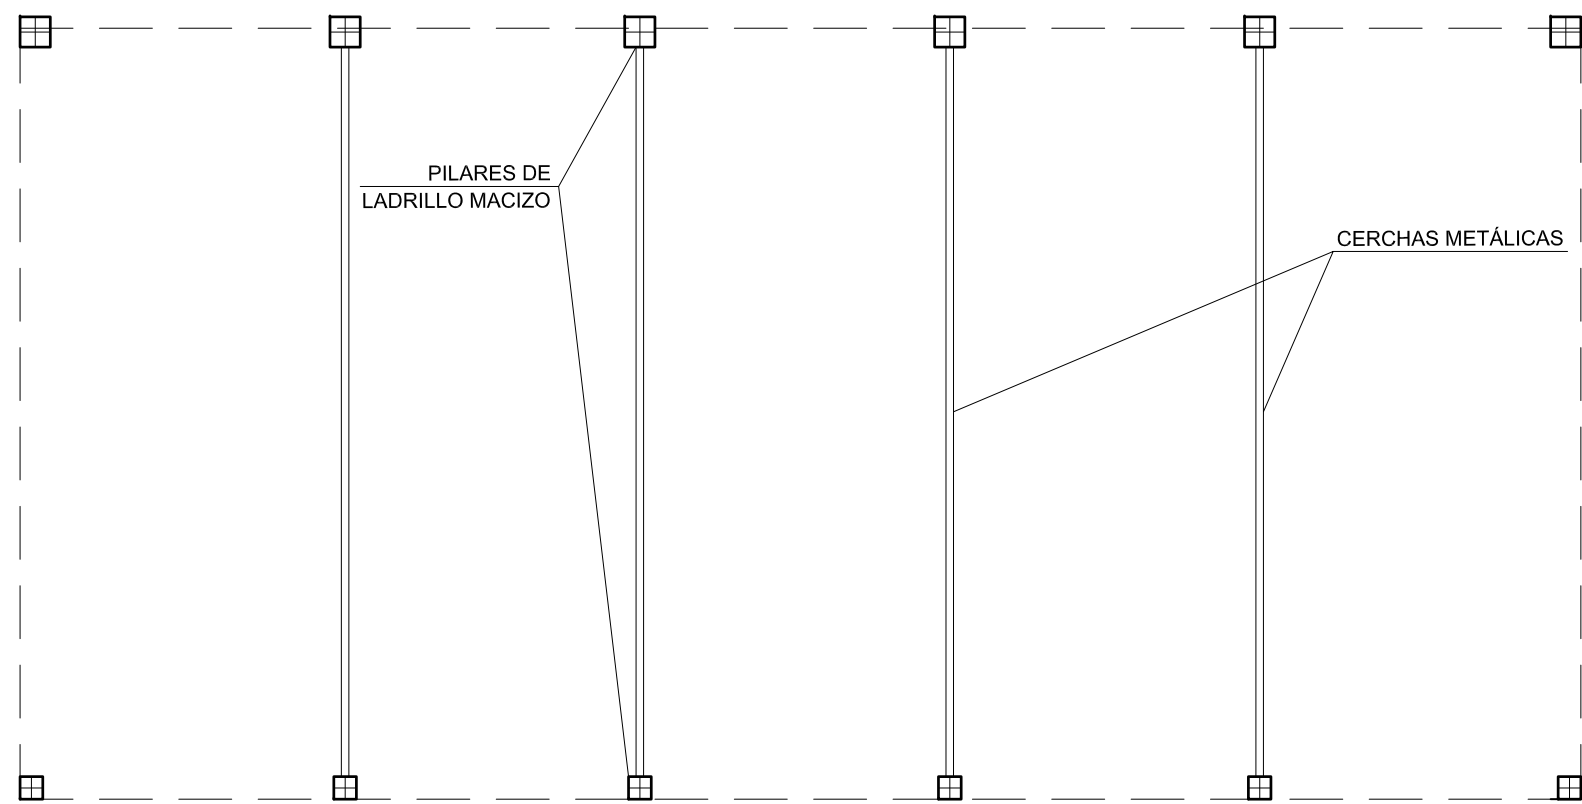

ESTRUCTURA

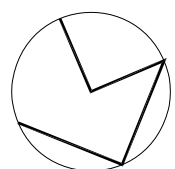

GENERALITAT
VALENCIANA



AJUNTAMENT
DE VALÈNCIA



Entidad Estatal de Suelo
Ministerio de Fomento

AUTOR DEL TRABAJO

JEFE DE LA DIVISI3N DE
PLANEAMIENTO Y PROYECTOS

Javier Gonz1lez Ramiro
ARQUITECTO

ESCALAS

1:100



FECHA

OCTUBRE
2018

ANULA AL

ANULADO POR

LOCALIDAD

VALENCIA

VALENCIA

PROYECTO

PLANO

PROYECTO DE URBANIZACI3N DEL "PARQUE CENTRAL
DE INGENIEROS" DE VALENCIA

EDIFICIO 3.
EDIFICACI3N

PLANO N3

DEM.05.

HOJA

2 DE 3