


ALZADO-SECCIÓN A-A

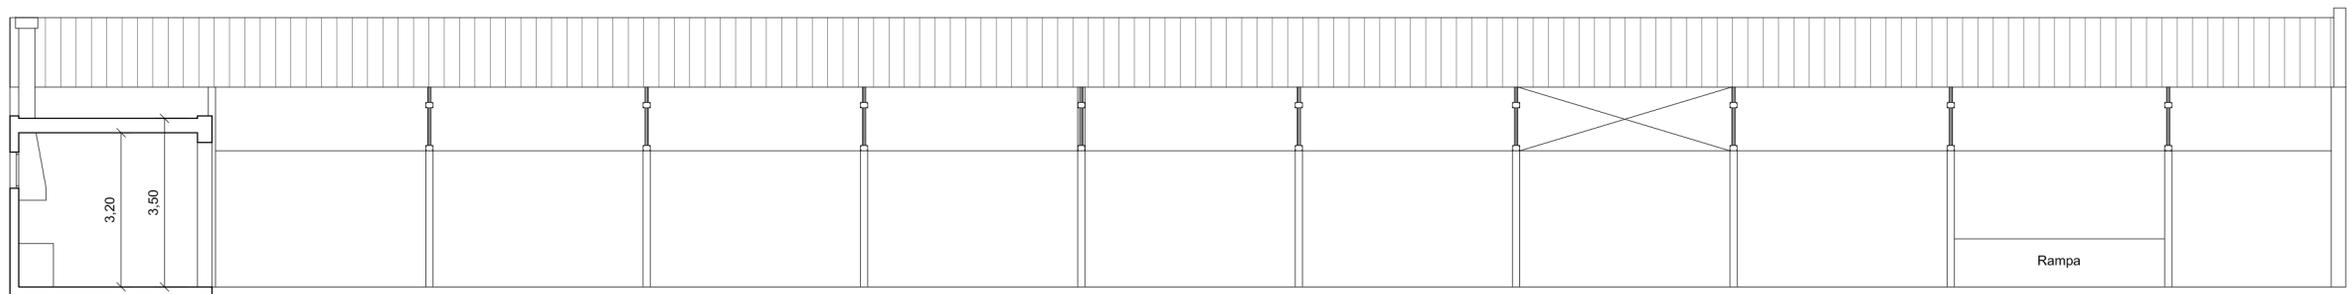

ALZADO-SECCIÓN B-B



GENERALITAT  
VALENCIANA

AJUNTAMENT  
DE VALÈNCIA

Entidad Estatal de Suelo  
Ministerio de Fomento

AUTOR DEL TRABAJO  
JEFE DE LA DIVISI3N DE  
PLANEAMIENTO Y PROYECTOS  
Javier Gonz1lez Ramiro  
ARQUITECTO

ESCALAS 1:100  
FECHA OCTUBRE 2018  
ANULA AL  
ANULADO POR

LOCALIDAD  
VALENCIA  
VALENCIA

PROYECTO  
PLANO

PROYECTO DE URBANIZACI3N DEL "PARQUE CENTRAL  
DE INGENIEROS" DE VALÈNCIA  
EDIFICIO 4.  
EDIFICACI3N

PLANO N3  
DEM.06.  
HOJA  
3 DE 3