



ARQUETA REGISTRABLE "IN SITU"
(TIPO AG) PARA MARCO Y TAPA DE
FUNDICION M2/T2
ESCALA 1:10

SECCIÓN A-A'

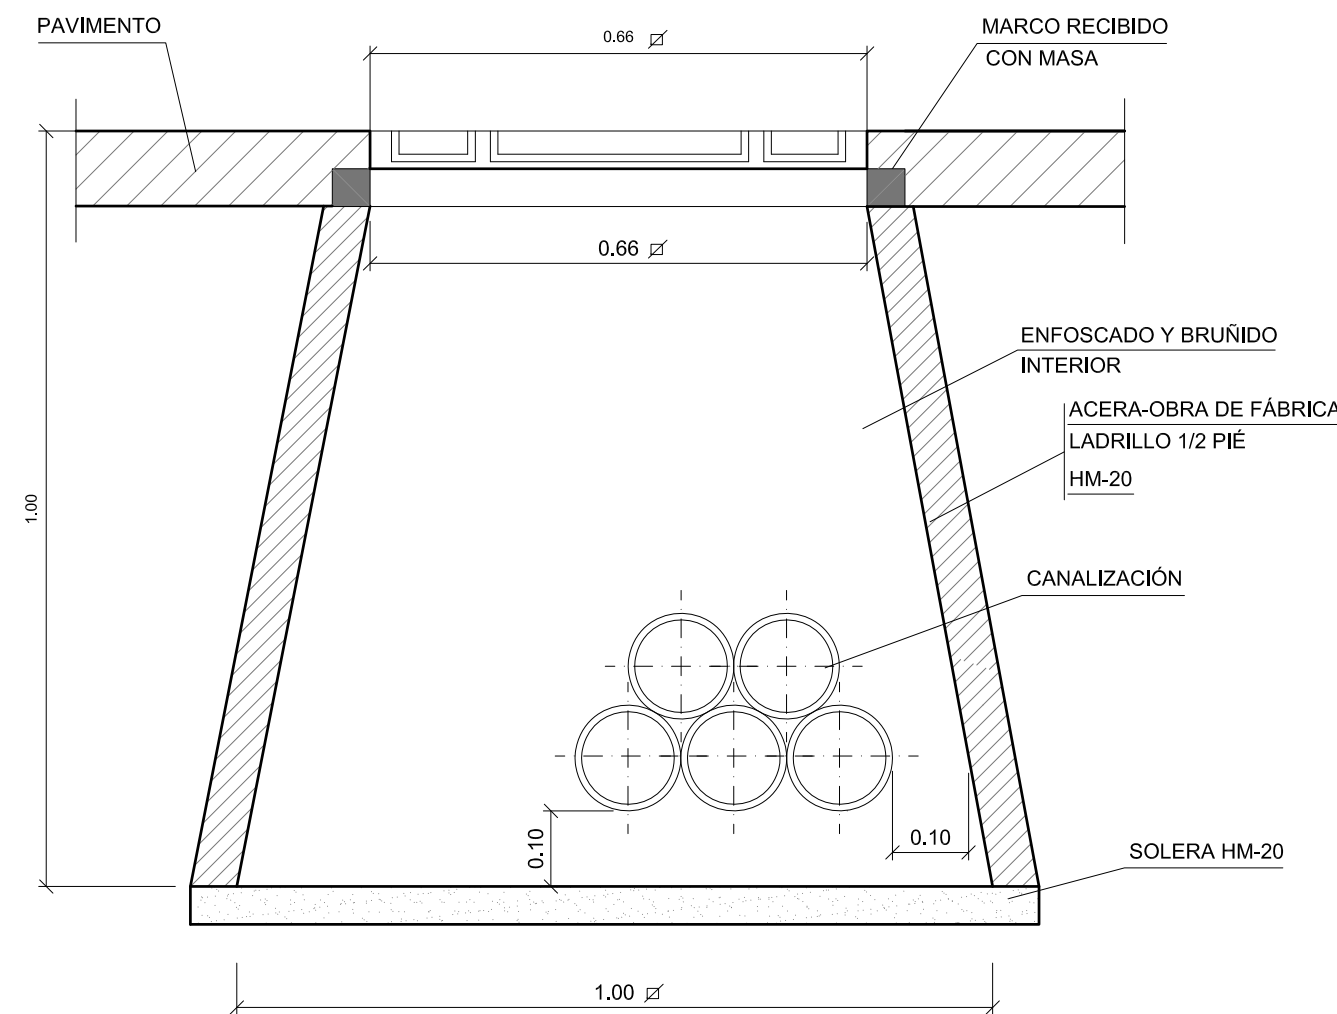


PLANTA

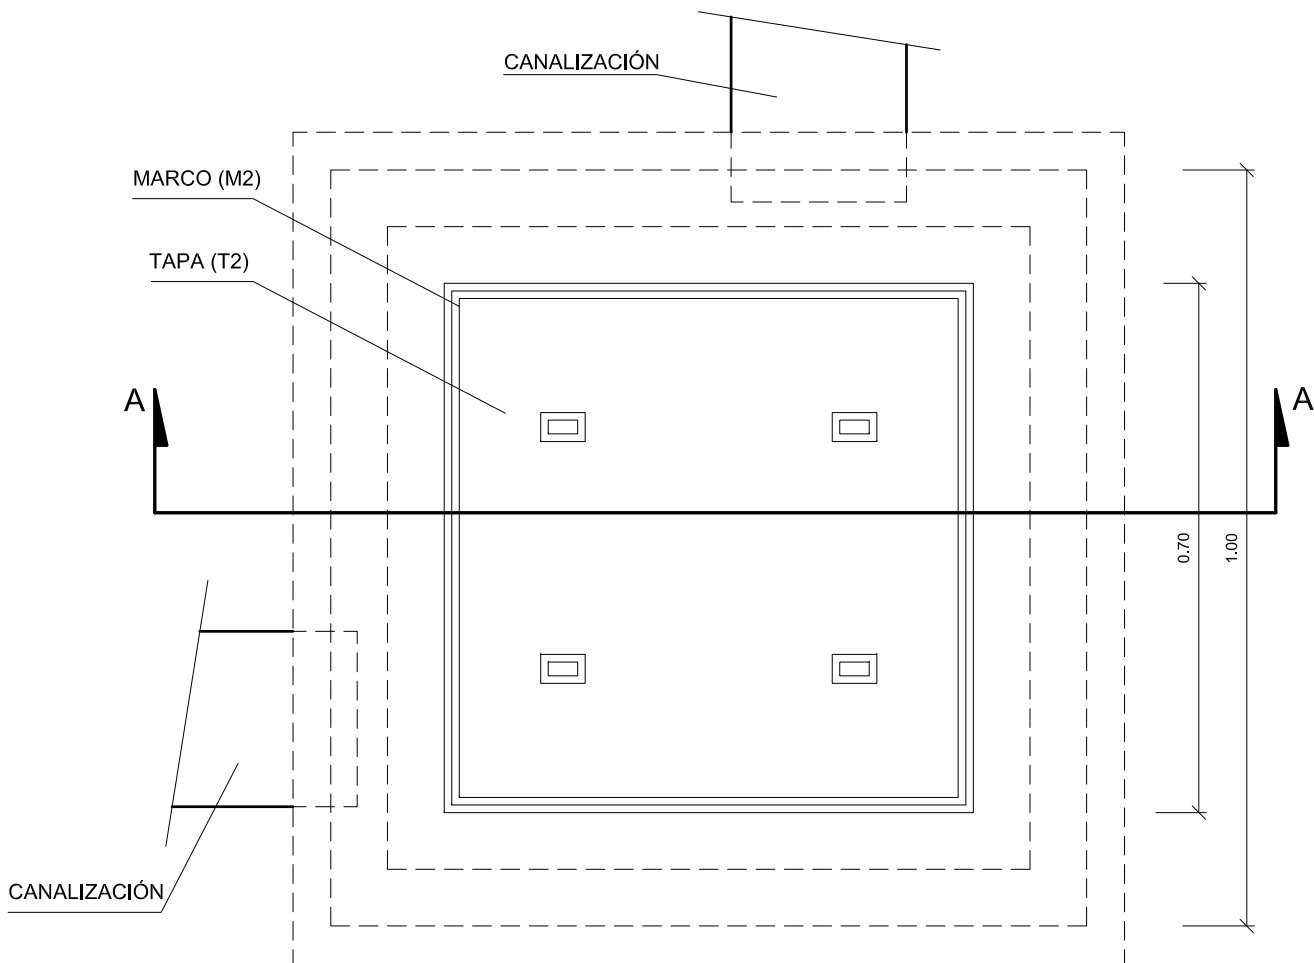


CANALIZACIÓN
ZANJAS MEDIA TENSIÓN
ESCALA 1:20


ITINERARIO PEATONAL
ZANJA TIPO S4

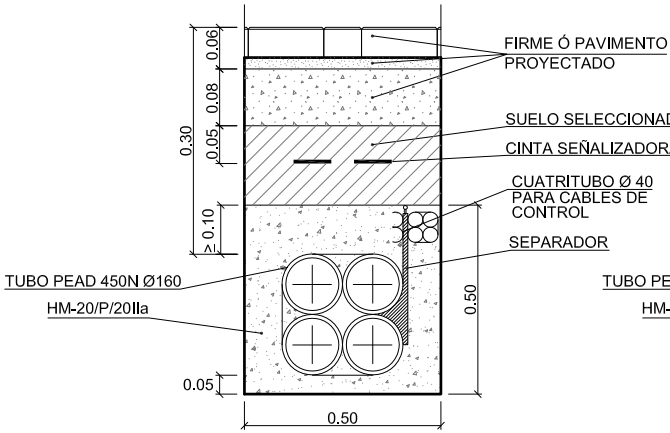


ITINERARIO PEATONAL
ZANJA TIPO S5

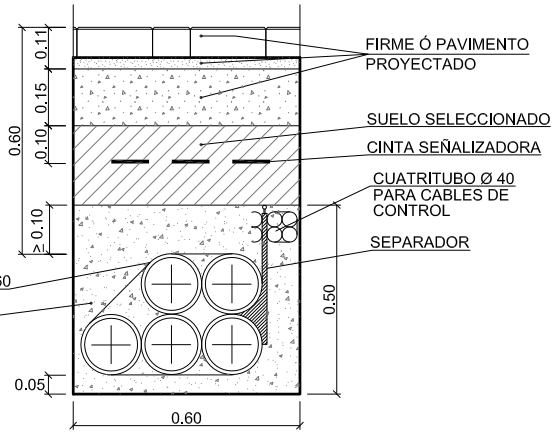


CRUCE CALZADA
ZANJA TIPO S4A

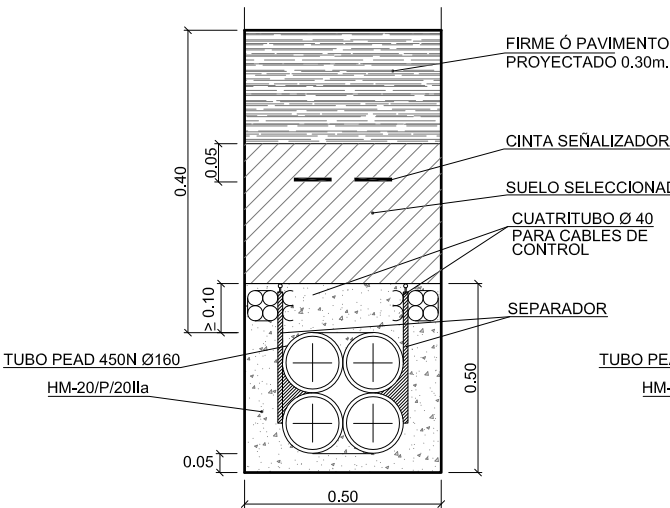


CRUCE CALZADA
ZANJA TIPO S5A

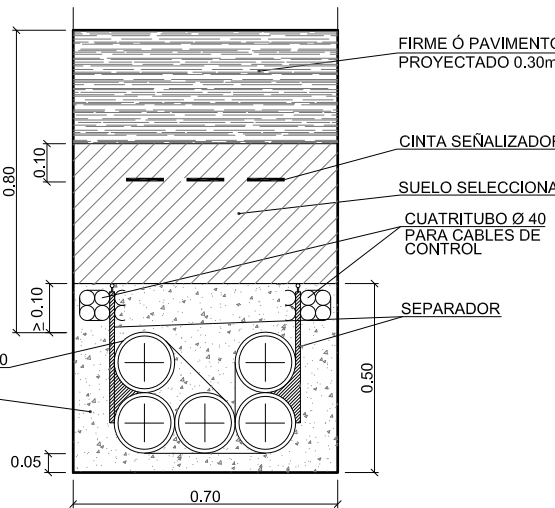


ACERA
ZANJA TIPO S4

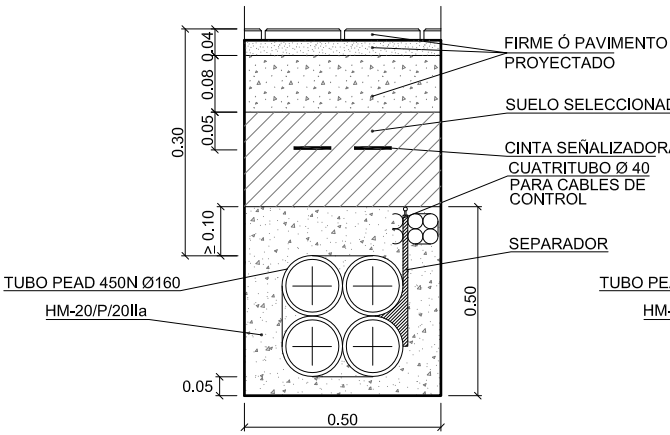


ACERA
ZANJA TIPO S5

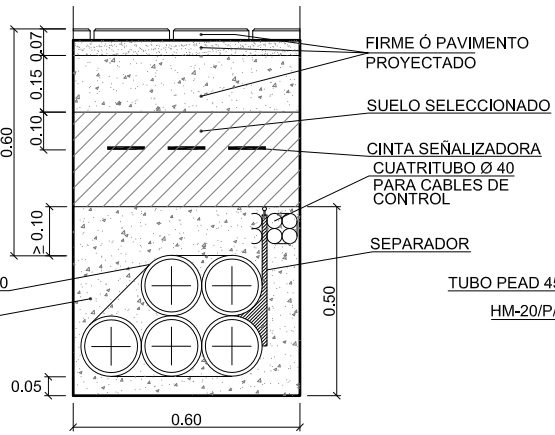


ACERA
ZANJA TIPO S6

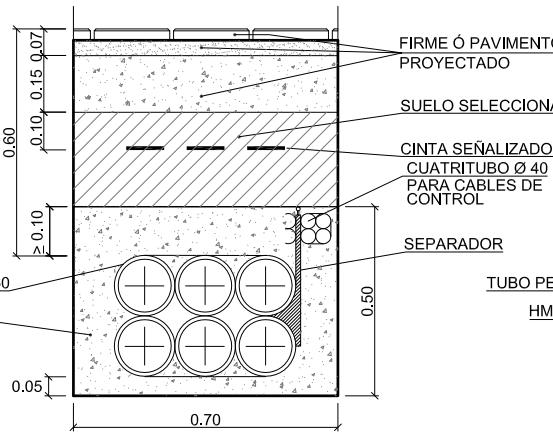


ACERA
ZANJA TIPO S8

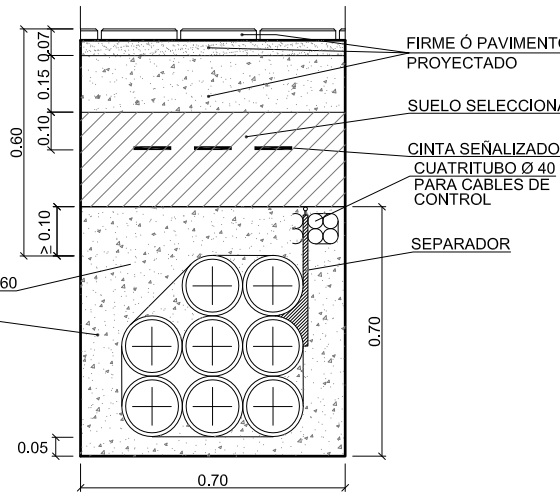

ZANJA DESVÍO PROVISIONAL

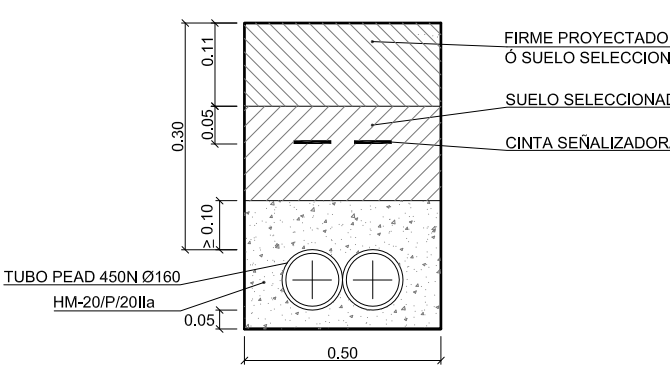

NOTA: SE INCLUIRÁN SEPARADORES,
SELLADO DE TUBOS Y GUÍAS.

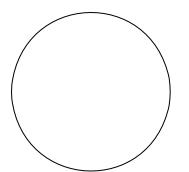

GENERALITAT
VALENCIANA

AJUNTAMENT
DE VALÈNCIA



Entidad Estatal de Suelo
Ministerio de Fomento

AUTOR DEL TRABAJO
JEFE DE LA DIVISI3N DE
PLANEAMIENTO Y PROYECTOS
Javier González Ramiro
ARQUITECTO

ESCALAS
1/10
FECHA
OCTUBRE
2018

LOCALIDAD
VALENCIA
VALENCIA

PROYECTO
PLANO

PROYECTO DE URBANIZACI3N DEL "PARQUE CENTRAL
DE INGENIEROS" DE VALENCIA
DETALLES DE MEDIA TENSI3N

PLANO Nº
ELE.05.
HOJA
1 DE 2