




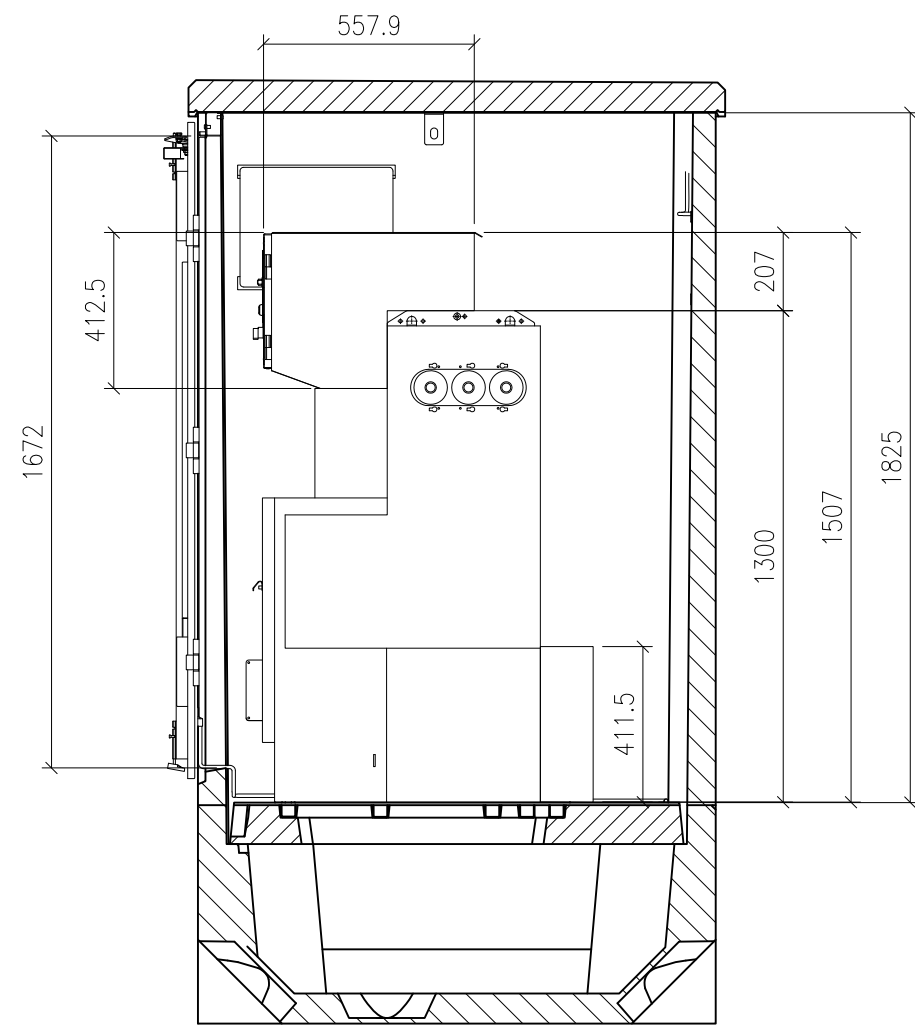



SECCIÓN A-A

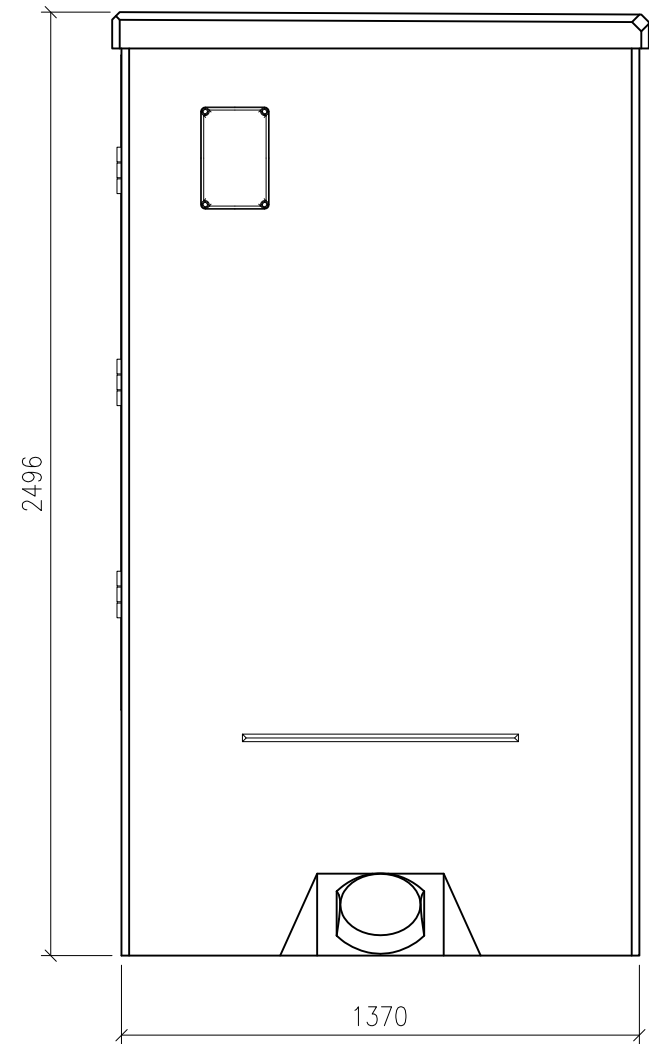


VISTA LATERAL

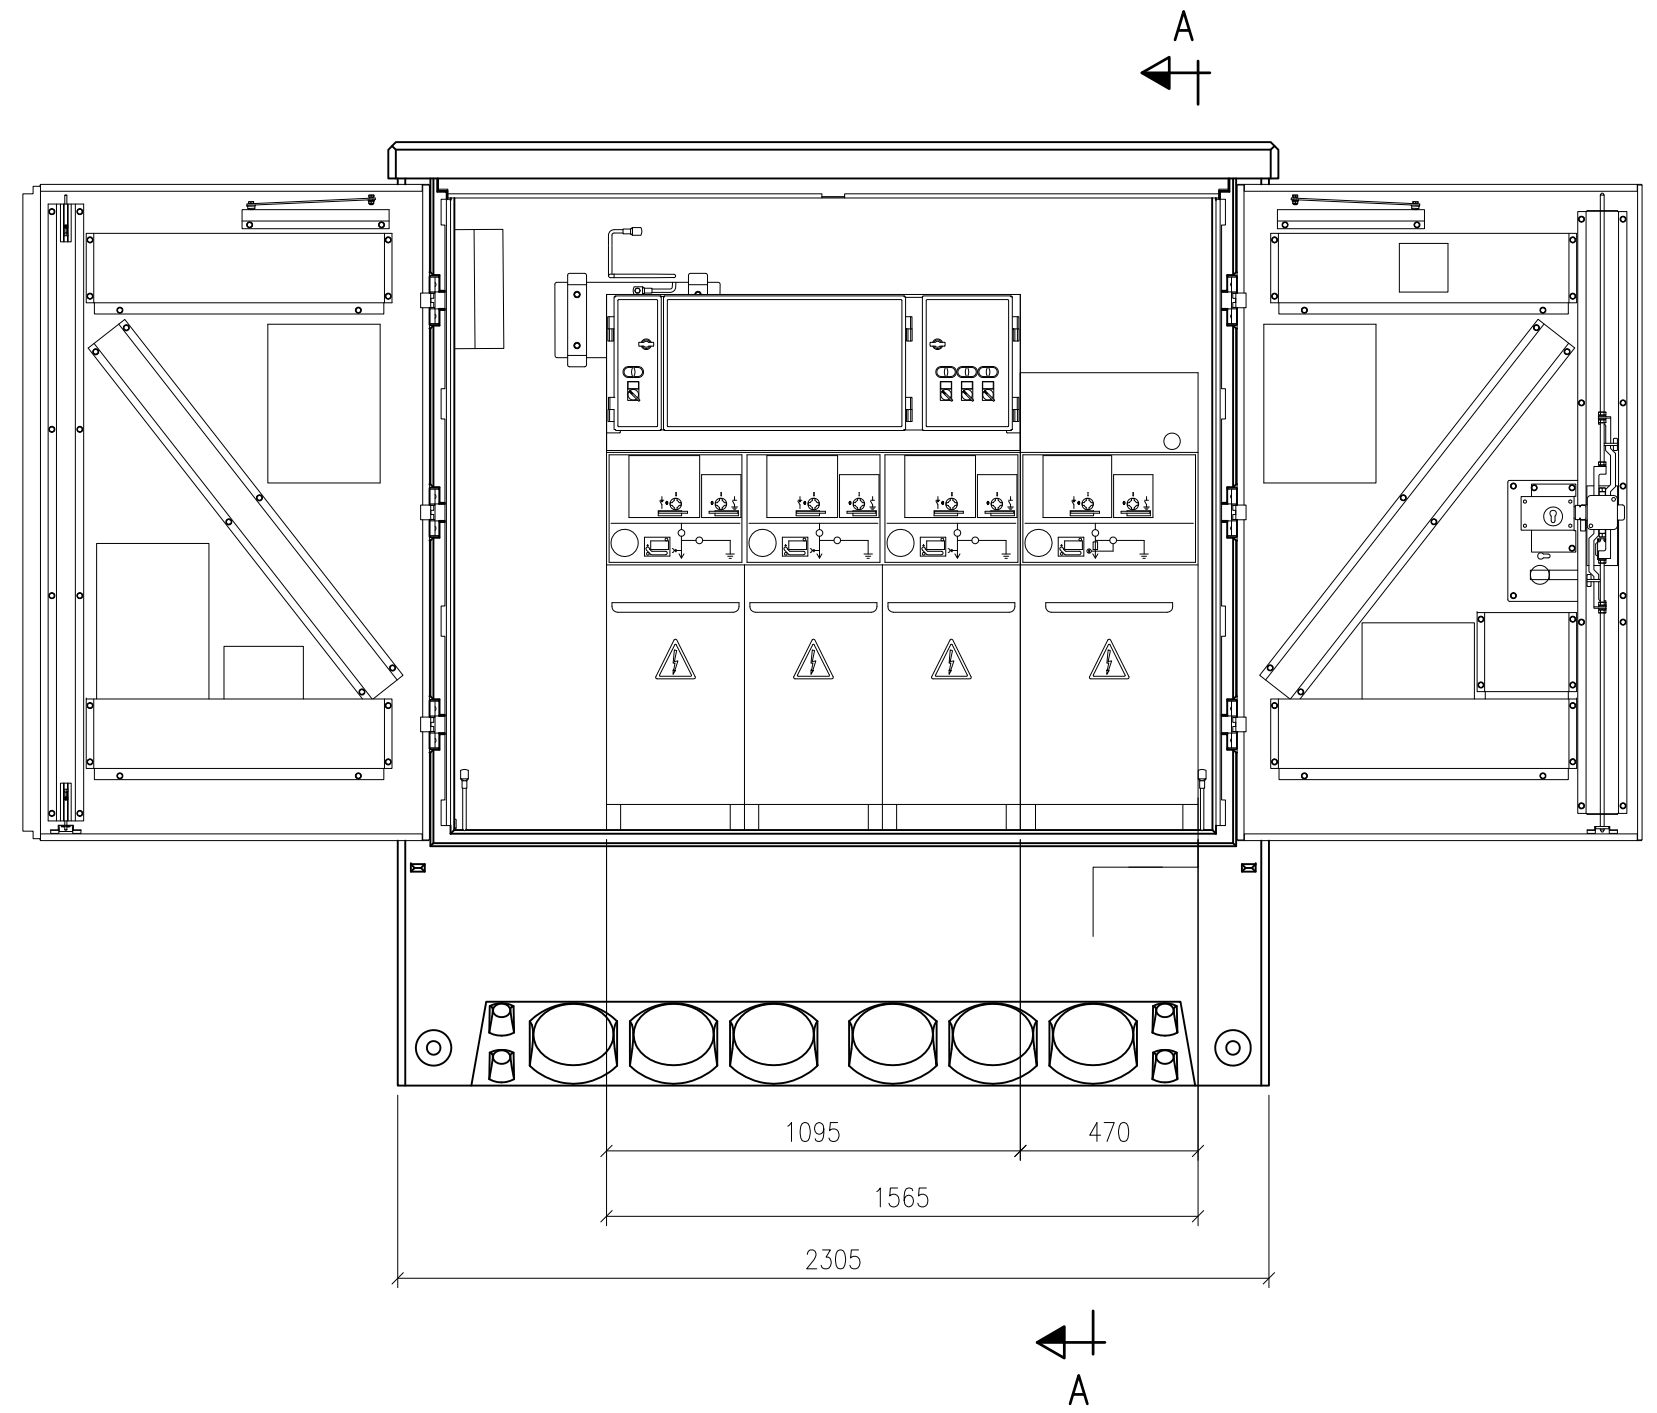


ALZADO- SECCIÓN

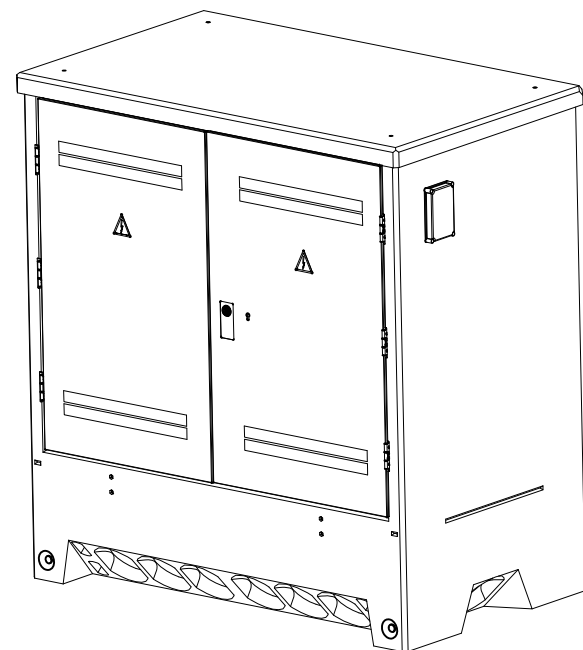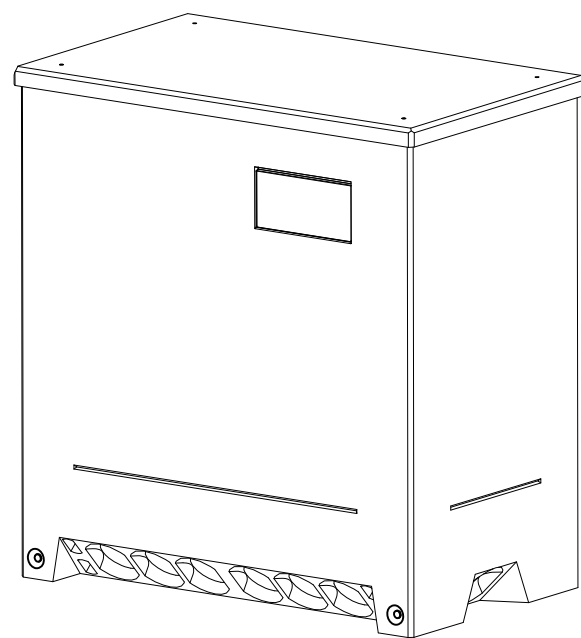

PERSPECTIVAS

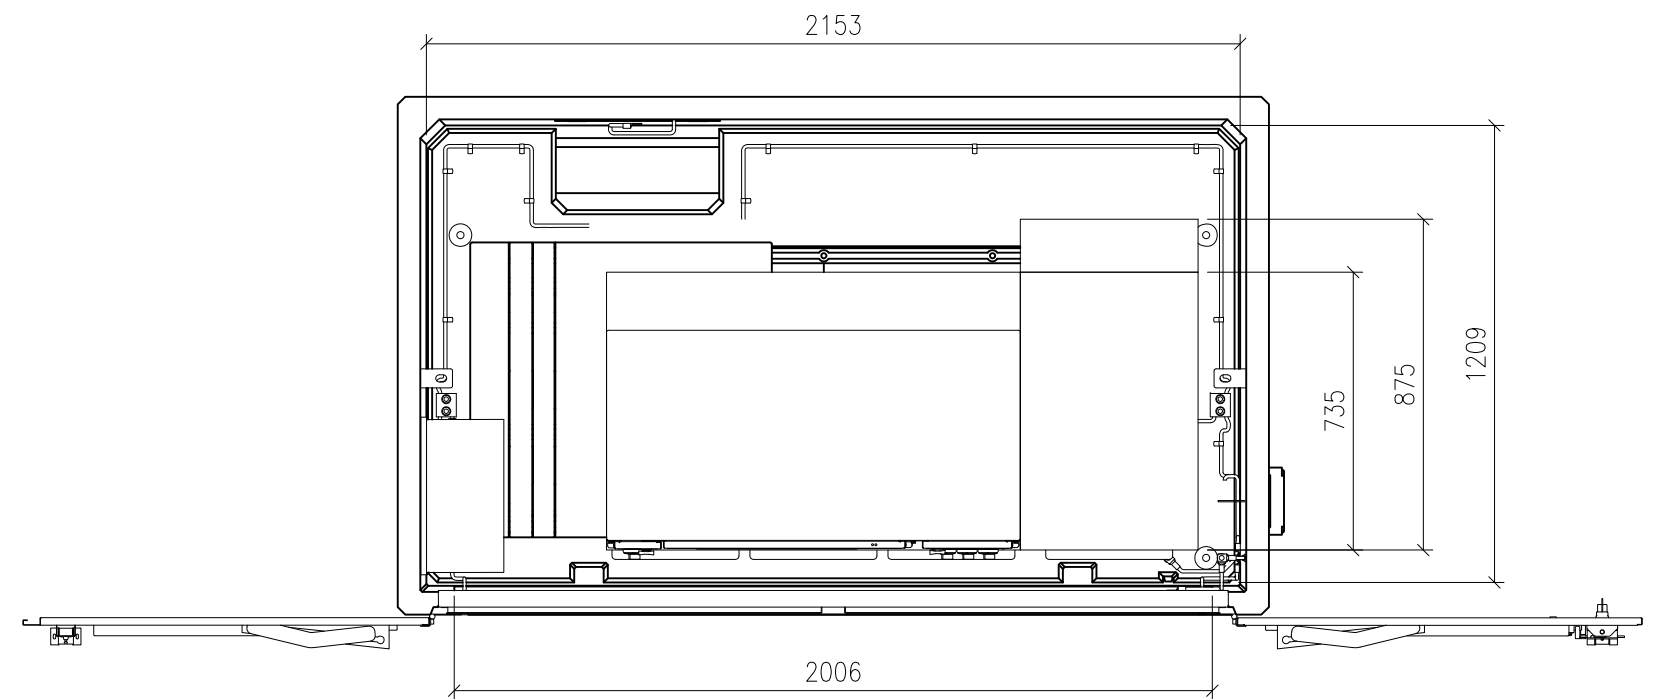

PLANTA- SECCIONADA

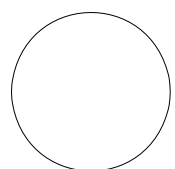

GENERALITAT
VALENCIANA

AJUNTAMENT
DE VALÈNCIA



Entidad Estatal de Suelo
Ministerio de Fomento

AUTOR DEL TRABAJO

JEFE DE LA DIVISIÓN DE
PLANEAMIENTO Y PROYECTOS

Javier González Ramiro
ARQUITECTO

ESCALAS

1/20

0.2 0.4 0.6m.

FECHA

OCTUBRE
2018

ANULA AL

ANULADO POR

LOCALIDAD

VALENCIA

VALENCIA

PROYECTO

PLANO

PROYECTO DE URBANIZACIÓN DEL "PARQUE CENTRAL
DE INGENIEROS" DE VALENCIA

DETALLES DE MEDIA TENSIÓN
CENTRO SECCIONAMIENTO

PLANO Nº

ELE.05.

HOJA

2. DE 2.