




LUMINARIA TIPO CAMPANAR
SIN ESCALA

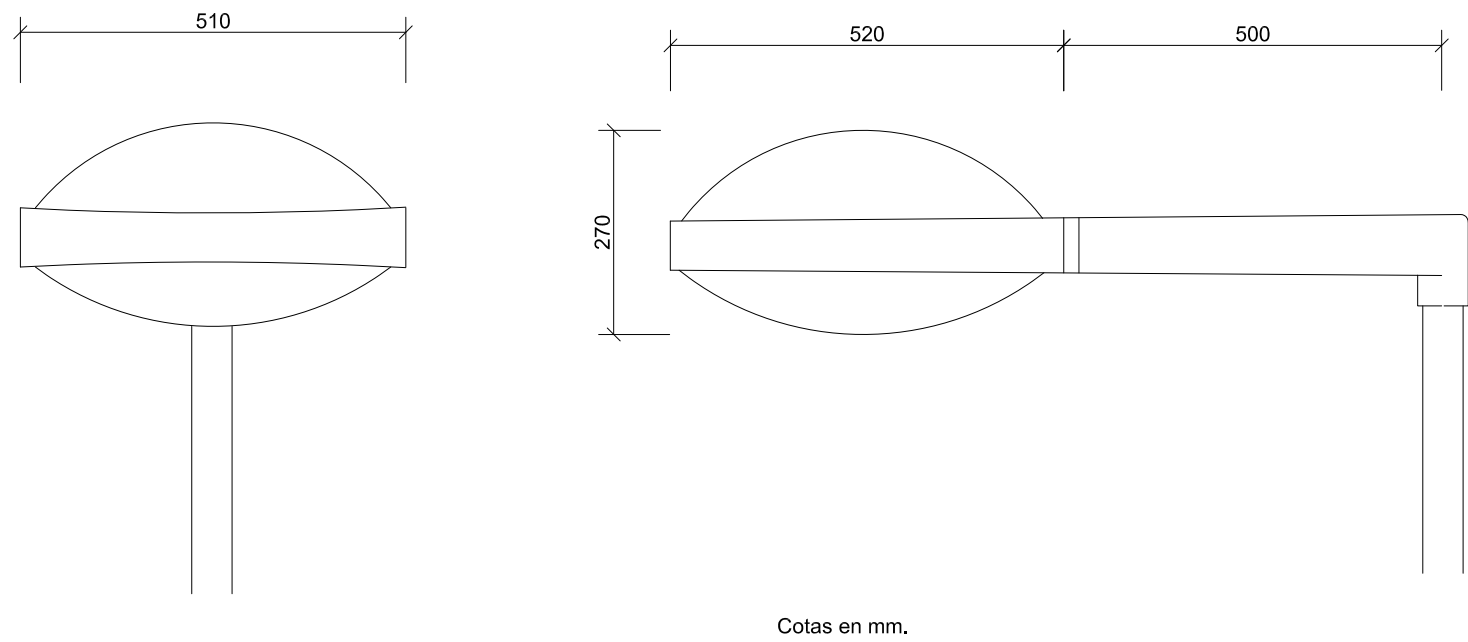

LUMINARIA TIPO FERNANDO VII
SIN ESCALA

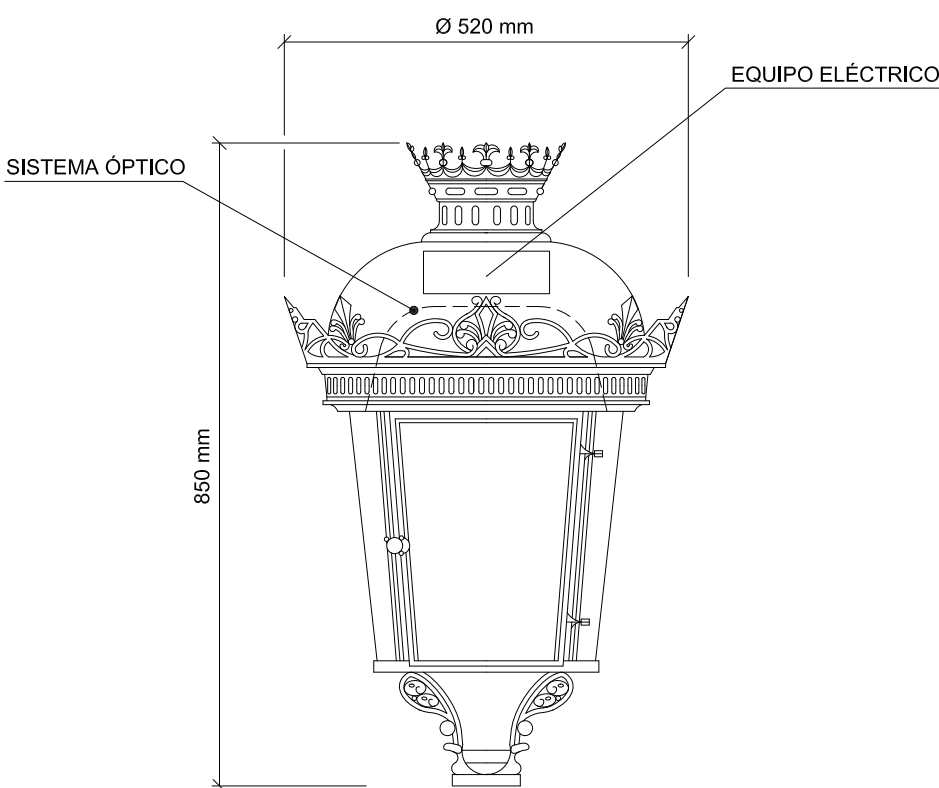


CIMENTACIÓN
SIN ESCALA

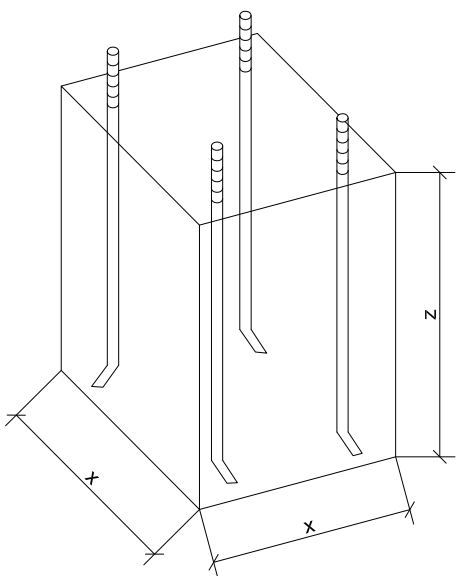


H	PERNOS		CIMENT.		
	d	L	x	z	
3	5/8"	400	400	600	
3.5	5/8"	400	400	600	
4	5/8"	400	400	600	
4.5	5/8"	400	400	600	
5	5/8"	500	500	600	
6	3/4"	500	500	700	

COTAS EN mm.

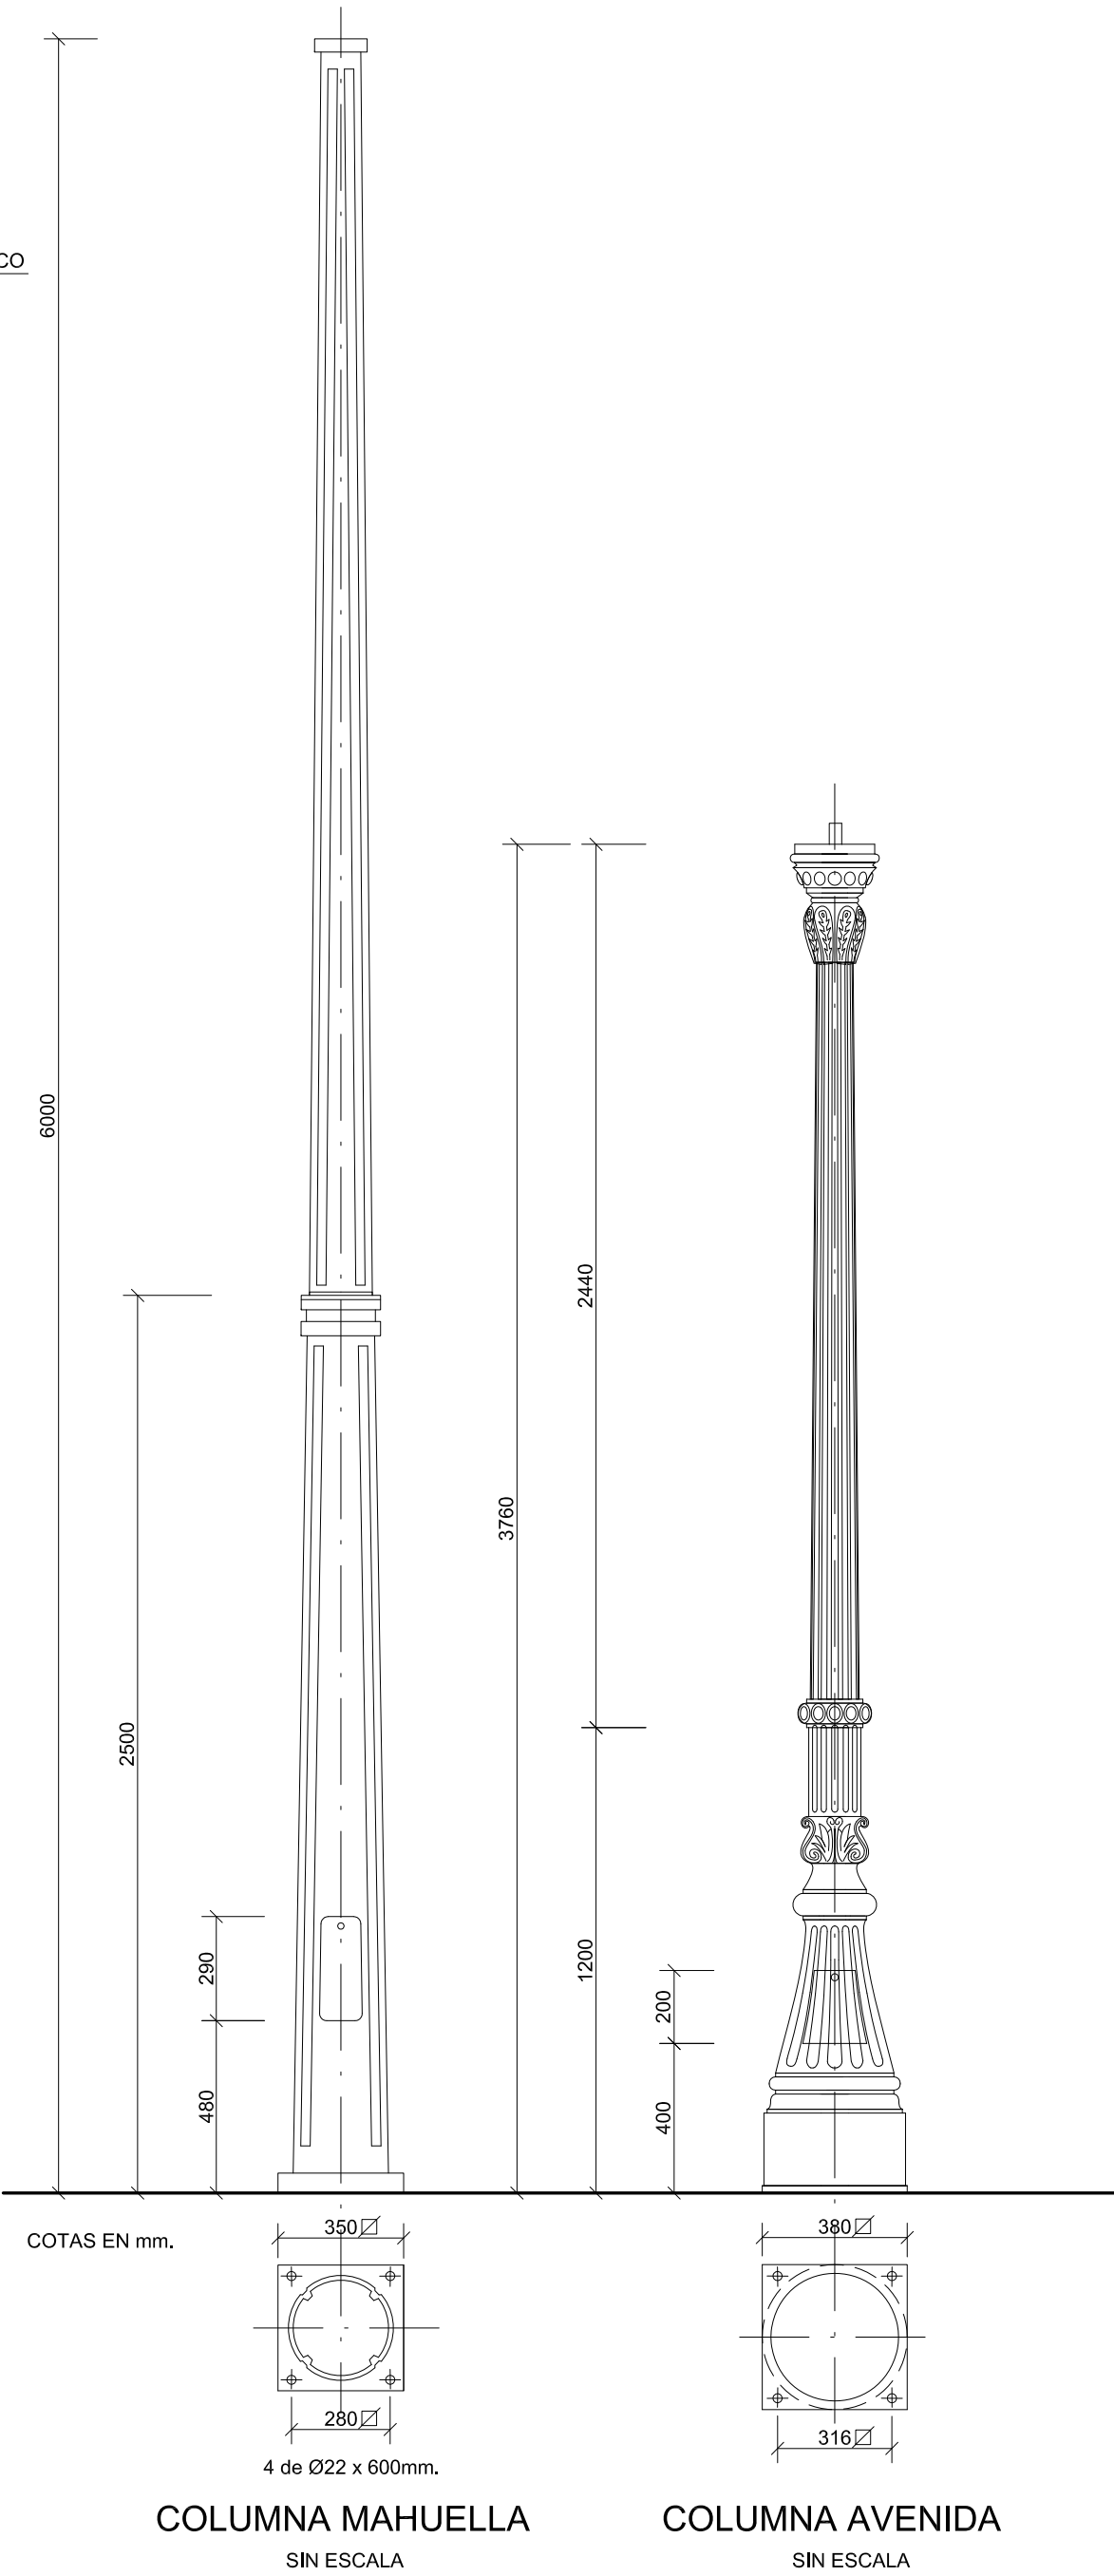

COLUMNA MAHUELLA
SIN ESCALA

COLUMNA AVENIDA
SIN ESCALA

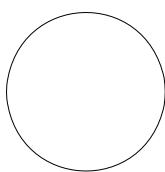

AUTOR DEL TRABAJO
JEFE DE LA DIVISIÓN DE PLANEAMIENTO Y PROYECTOS
Javier González Ramiro ARQUITECTO

ESCALAS	S/E		LOCALIDAD
FECHA	ANULA AL	ANULADO POR	VALENCIA
OCTUBRE 2018			VALENCIA

PROYECTO	PROYECTO DE URBANIZACIÓN DEL "PARQUE CENTRAL DE INGENIEROS" DE VALENCIA	PLANO Nº
PLANO	ALUMBRADO PÚBLICO. DETALLES	ELE.11.
		HOJA
		1 DE 3