

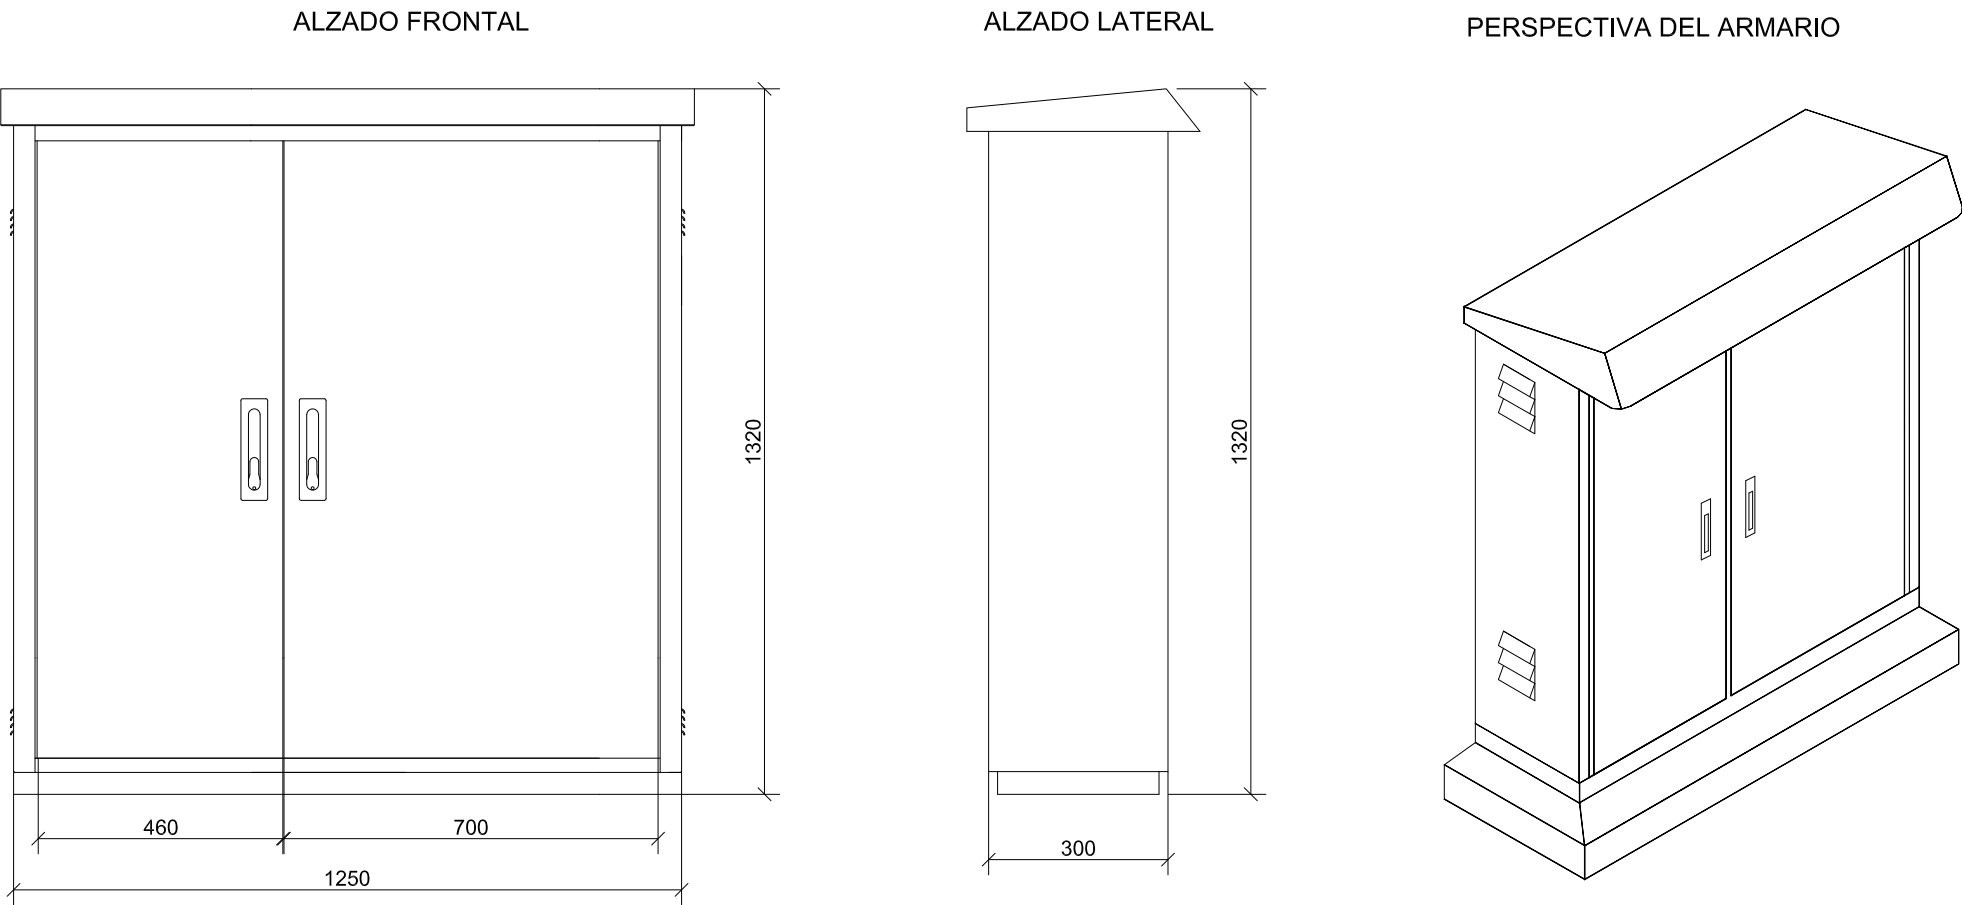


ARMARIO CENTRO DE MANDO
SIN ESCALA

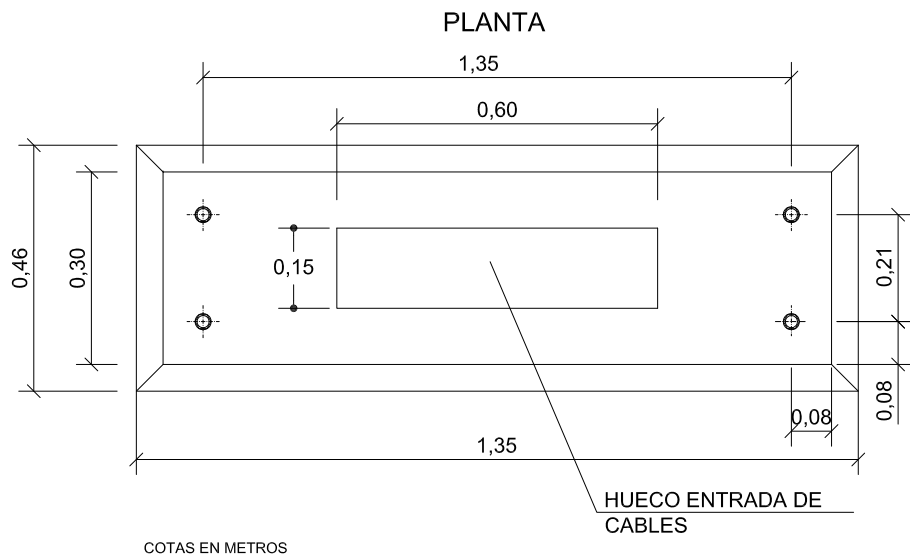


COTAS EN mm.

CIMENTACION ARMARIO CENTRO DE MANDO
SIN ESCALA


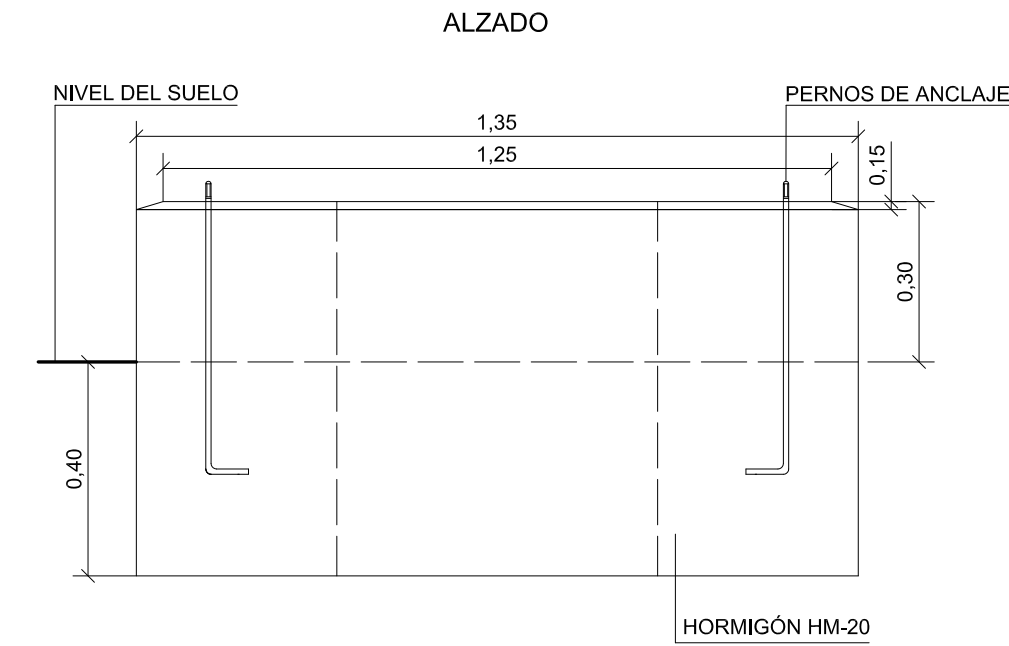


COTAS EN METROS

ESQUEMA UNIFILAR DEL CENTRO DE MANDO
SIN ESCALA

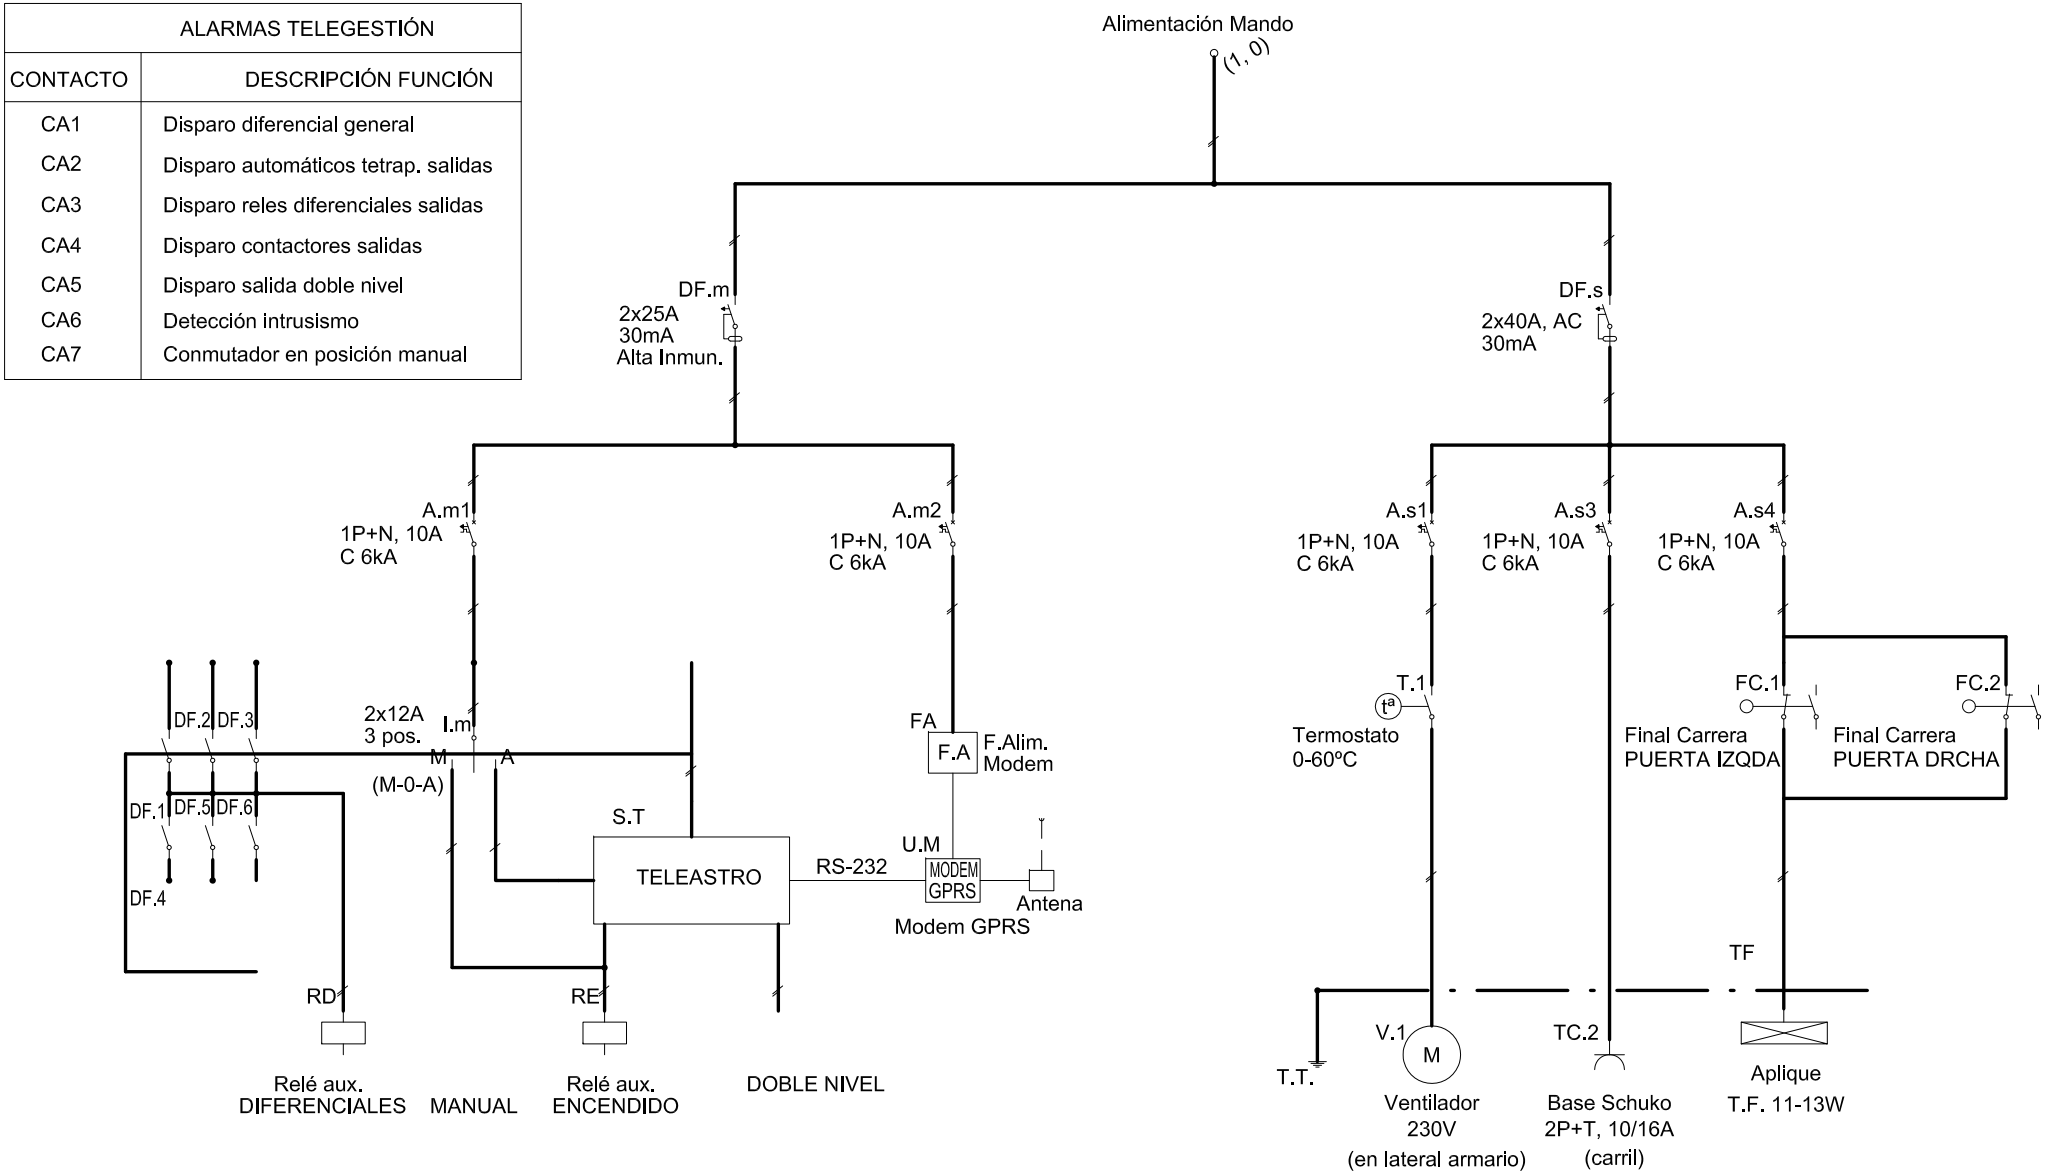

ESQUEMA UNIFILAR DE POTENCIA
SIN ESCALA

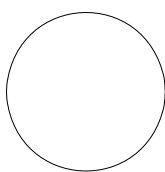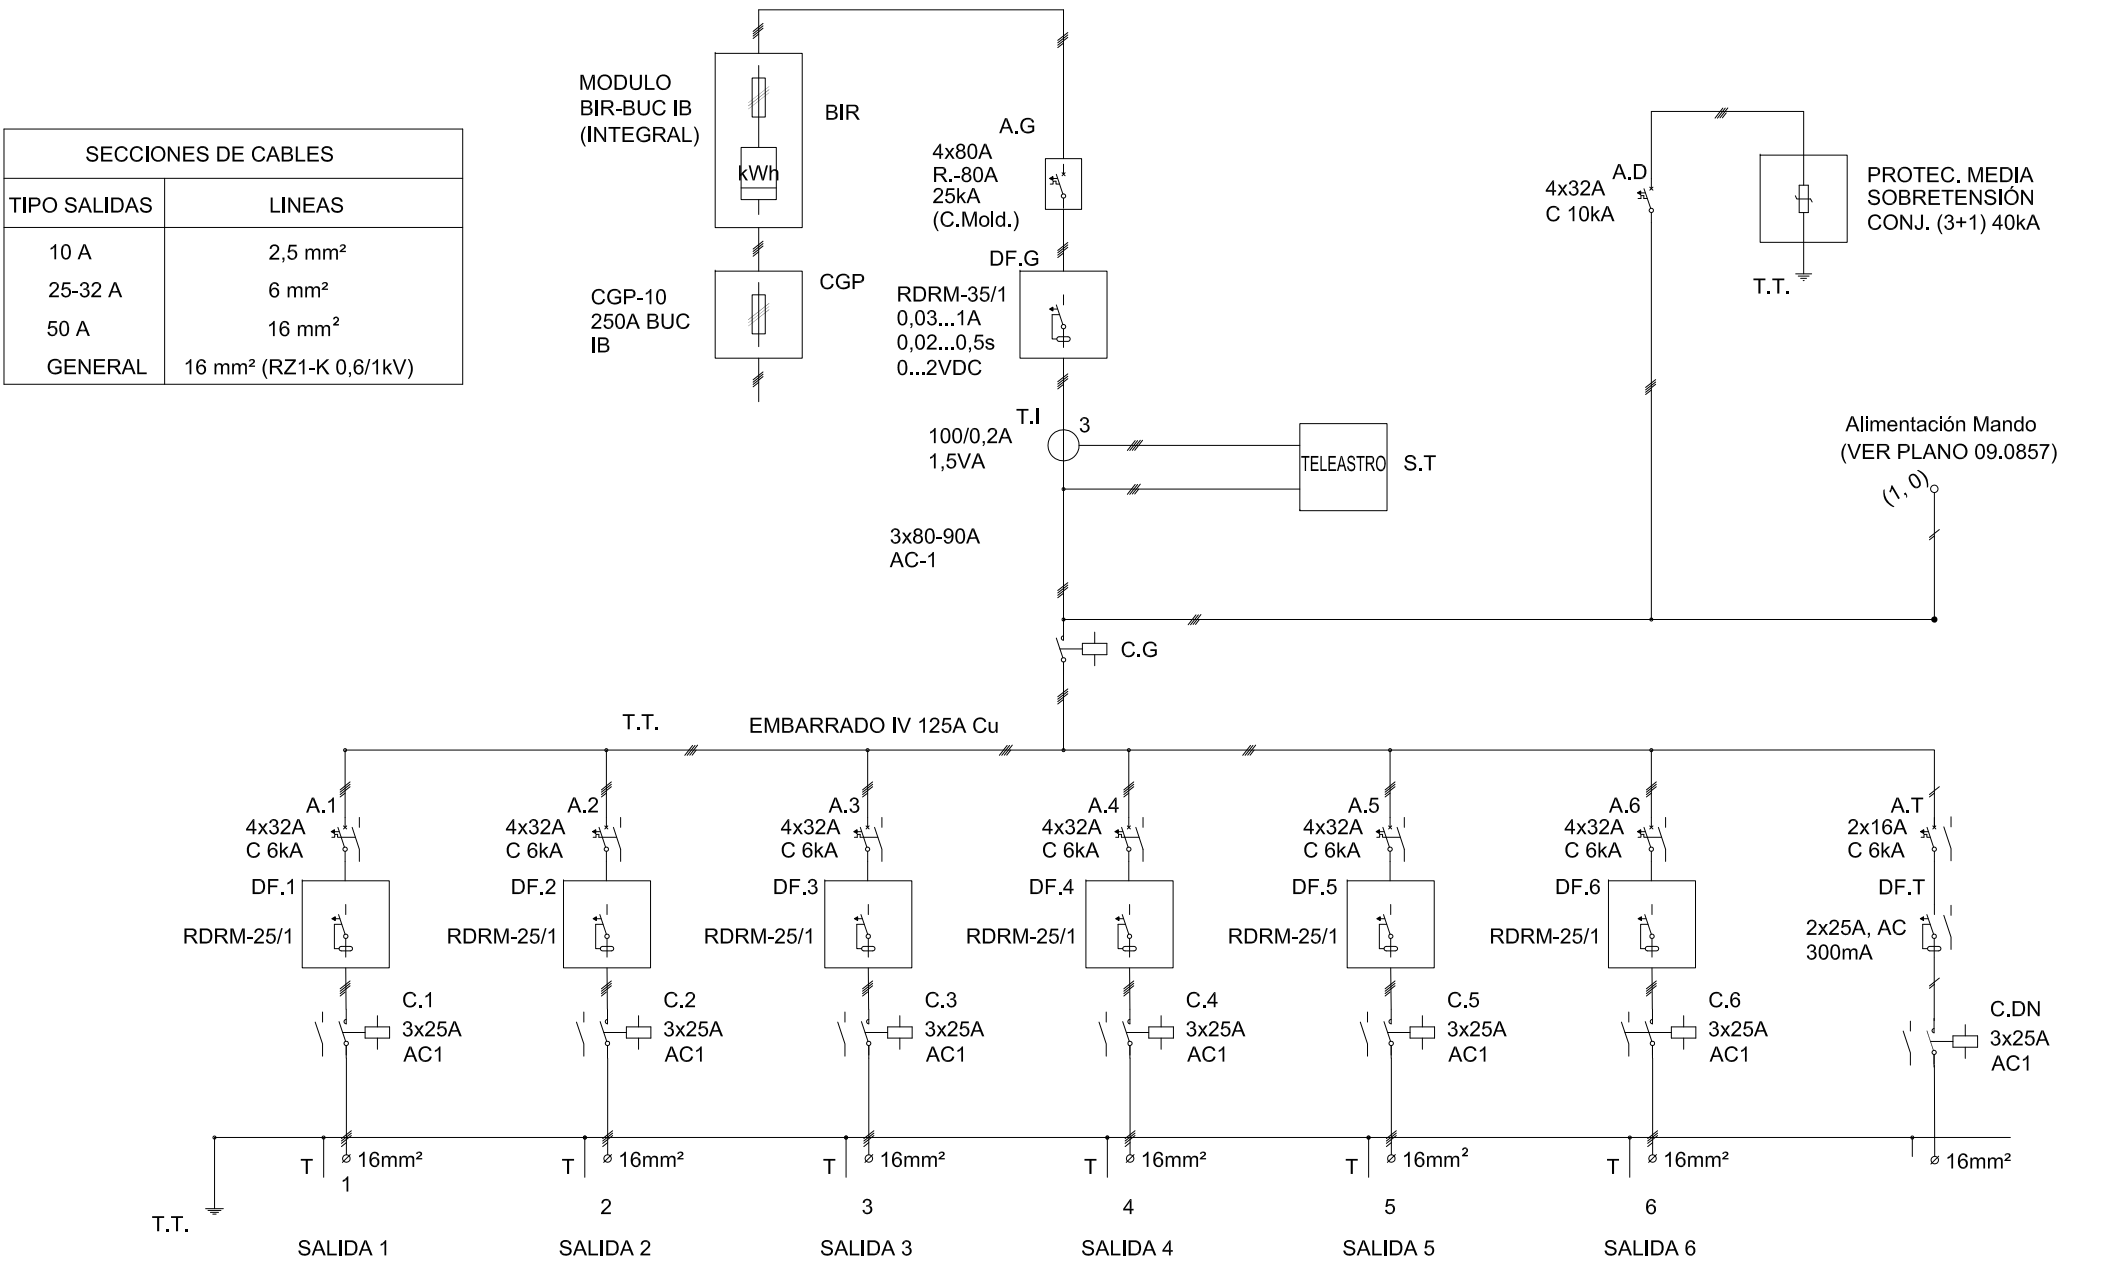

GENERALITAT
VALENCIANA



AJUNTAMENT
DE VALÈNCIA



Entidad Estatal de Suelo
Ministerio de Fomento

AUTOR DEL TRABAJO

JEFE DE LA DIVISI3N DE
PLANEAMIENTO Y PROYECTOS

Javier González Ramiro
ARQUITECTO

ESCALAS

S/E



LOCALIDAD

VALENCIA

VALENCIA

PROYECTO

PROYECTO DE URBANIZACI3N DEL "PARQUE CENTRAL
DE INGENIEROS" DE VALENCIA

PLANO N3

ELE.11.

HOJA

3 DE 3

ALUMBRADO P3BLICO.
DETALLES