

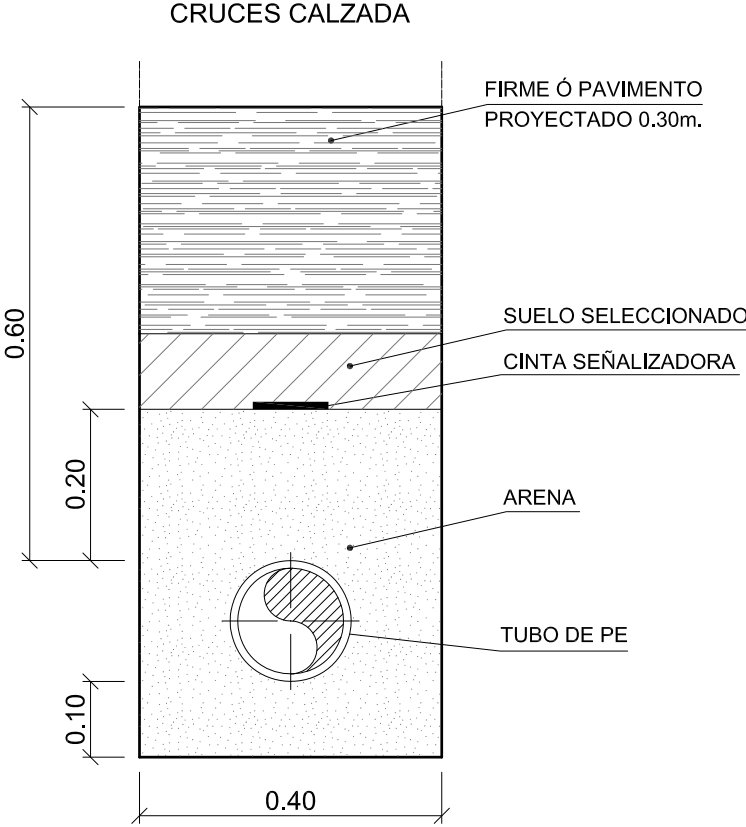
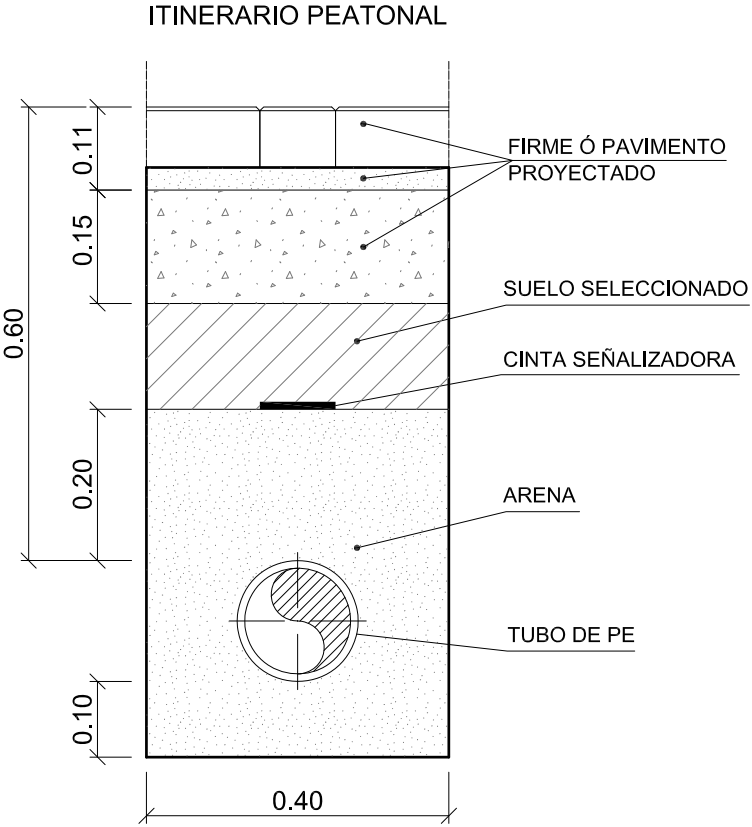



ZANJAS DE GAS
ESCALA 1:10

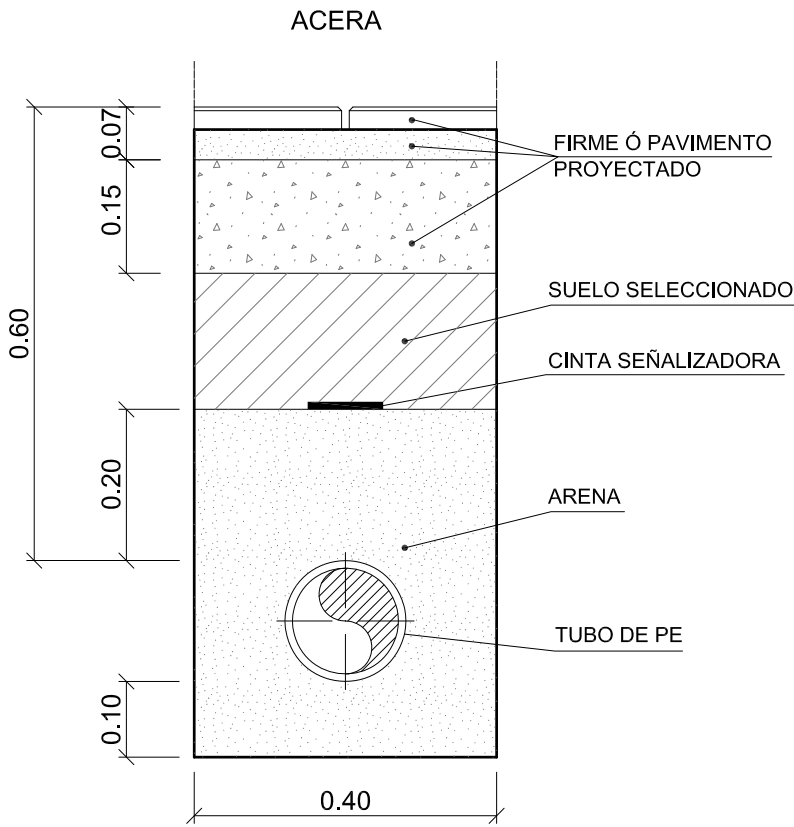


OBRA CIVIL. ARQUETA TIPO
Ø 2", Ø 3" Y Ø 4"
ESCALA 1:20

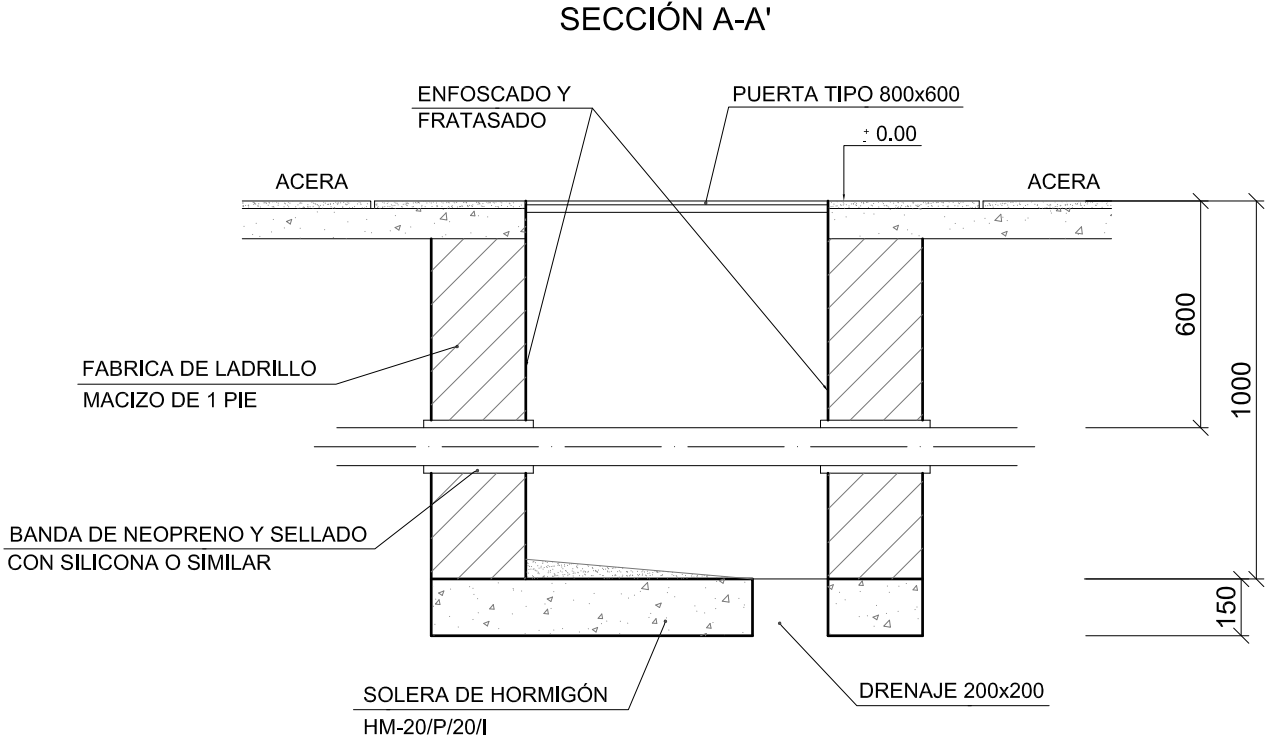

ARQUETA VENTEO FINAL DE LÍNEA
ESCALA 1:10

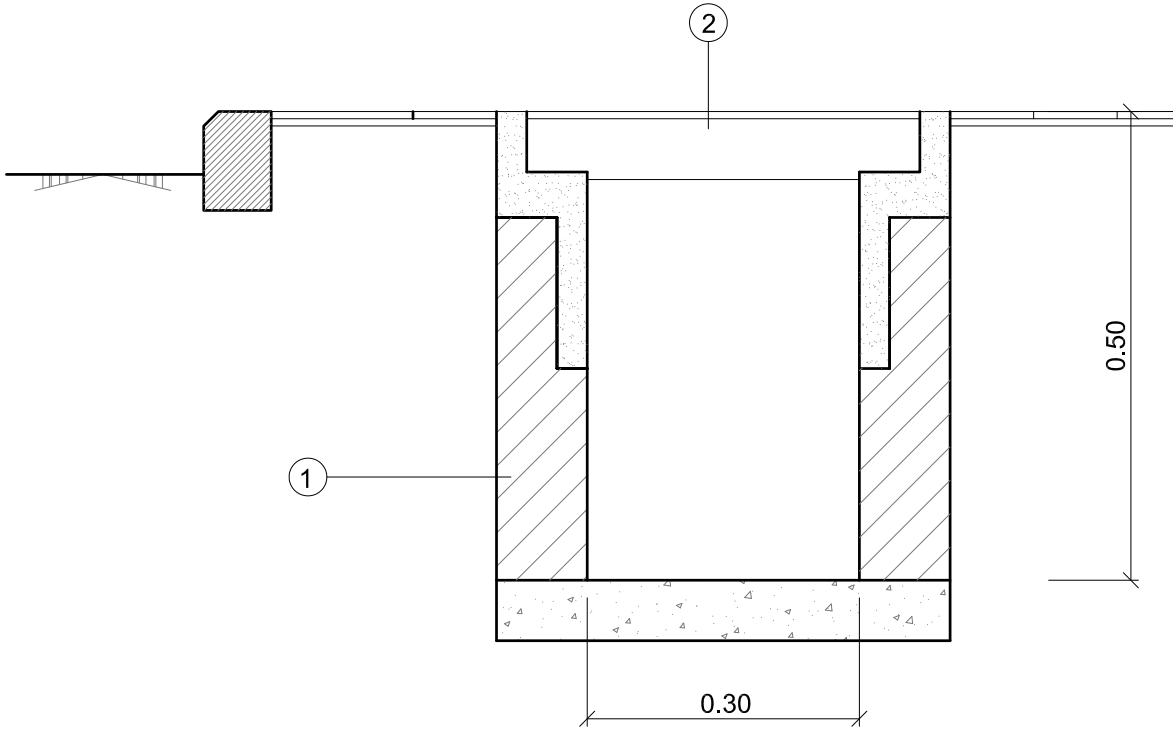


- 1.- ARQUETA LADRILLO 1/2 PIE U HORMIGÓN PREFABRICADO
2.- BUZÓN DE FUNDICIÓN Ø 150 O 250 mm

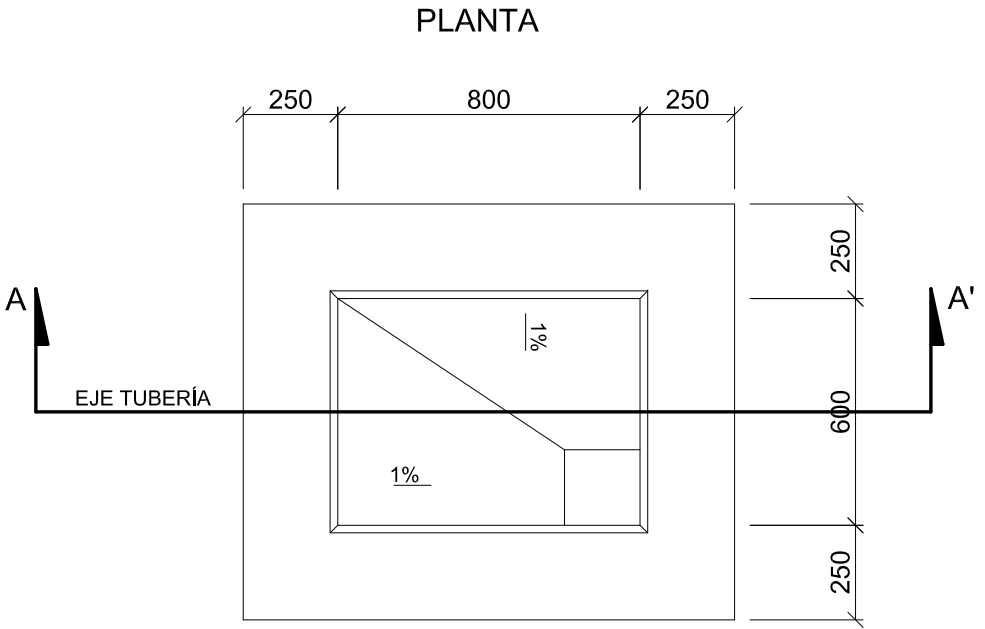

NOTA:
-SI EL NIVEL FREÁTICO ES ALTO Y AFECTA A LA ARQUETA, ÉSTA SE CONSTRUIRÁ DE HORMIGÓN CON CUBETO DE RECOGIDA DE AGUAS
-TODOS LOS HORMIGONES SERÁN RESISTENTES A LOS SULFATOS

NOTA: COTAS EN METROS

NOTA: COTAS EN MILÍMETROS

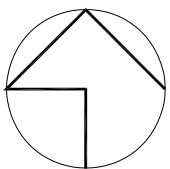

GENERALITAT
VALENCIANA

AJUNTAMENT
DE VALÈNCIA



Entidad Estatal de Suelo
Ministerio de Fomento

AUTOR DEL TRABAJO
JEFE DE LA DIVISIÓN DE
PLANEAMIENTO Y PROYECTOS
Javier González Ramiro
ARQUITECTO

ESCALAS	VARIAS	LOCALIDAD
FECHA	ANULA AL	VALENCIA
OCTUBRE 2018	ANULADO POR	VALENCIA

PROYECTO	PROYECTO DE URBANIZACIÓN DEL "PARQUE CENTRAL DE INGENIEROS" DE VALENCIA	PLANO Nº
PLANO	RED DE GAS. DETALLES	GAS.03.
		HOJA
		1 DE 2