


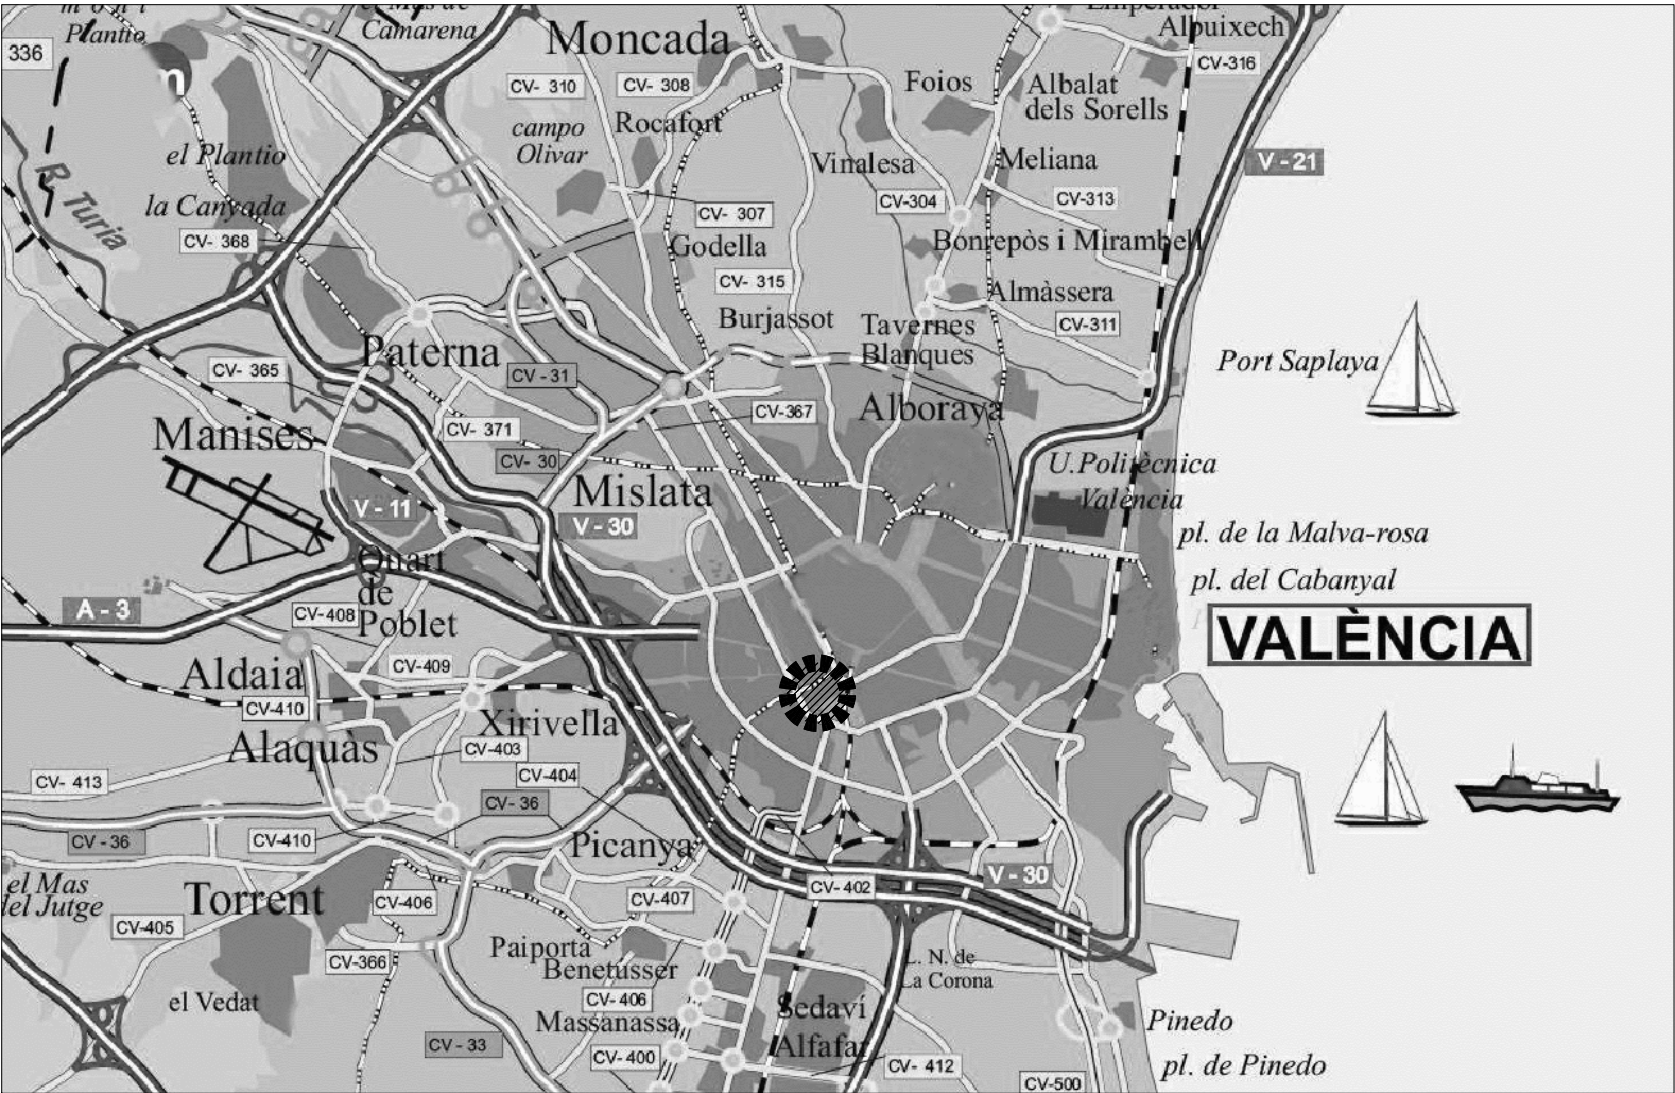

Situación


Sin escala



Emplazamiento

Escala=1:2.000

ESCALAS	VARIAS	LOCALIDAD	PROYECTO	PROYECTO DE URBANIZACIÓN DEL "PARQUE CENTRAL DE INGENIEROS" DE VALENCIA	PLANO Nº
FECHA	ANULA AL	VALENCIA			GEN.01.
OCTUBRE 2018	ANULADO POR	VALENCIA	PLANO	INFORMACIÓN GENERAL. SITUACIÓN Y EMPLAZAMIENTO	HOJA
					1 DE 1

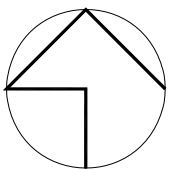

AUTOR DEL TRABAJO
JEFE DE LA DIVISI3N DE PLANEAMIENTO Y PROYECTOS
Javier Gonz1lez Ramiro
ARQUITECTO