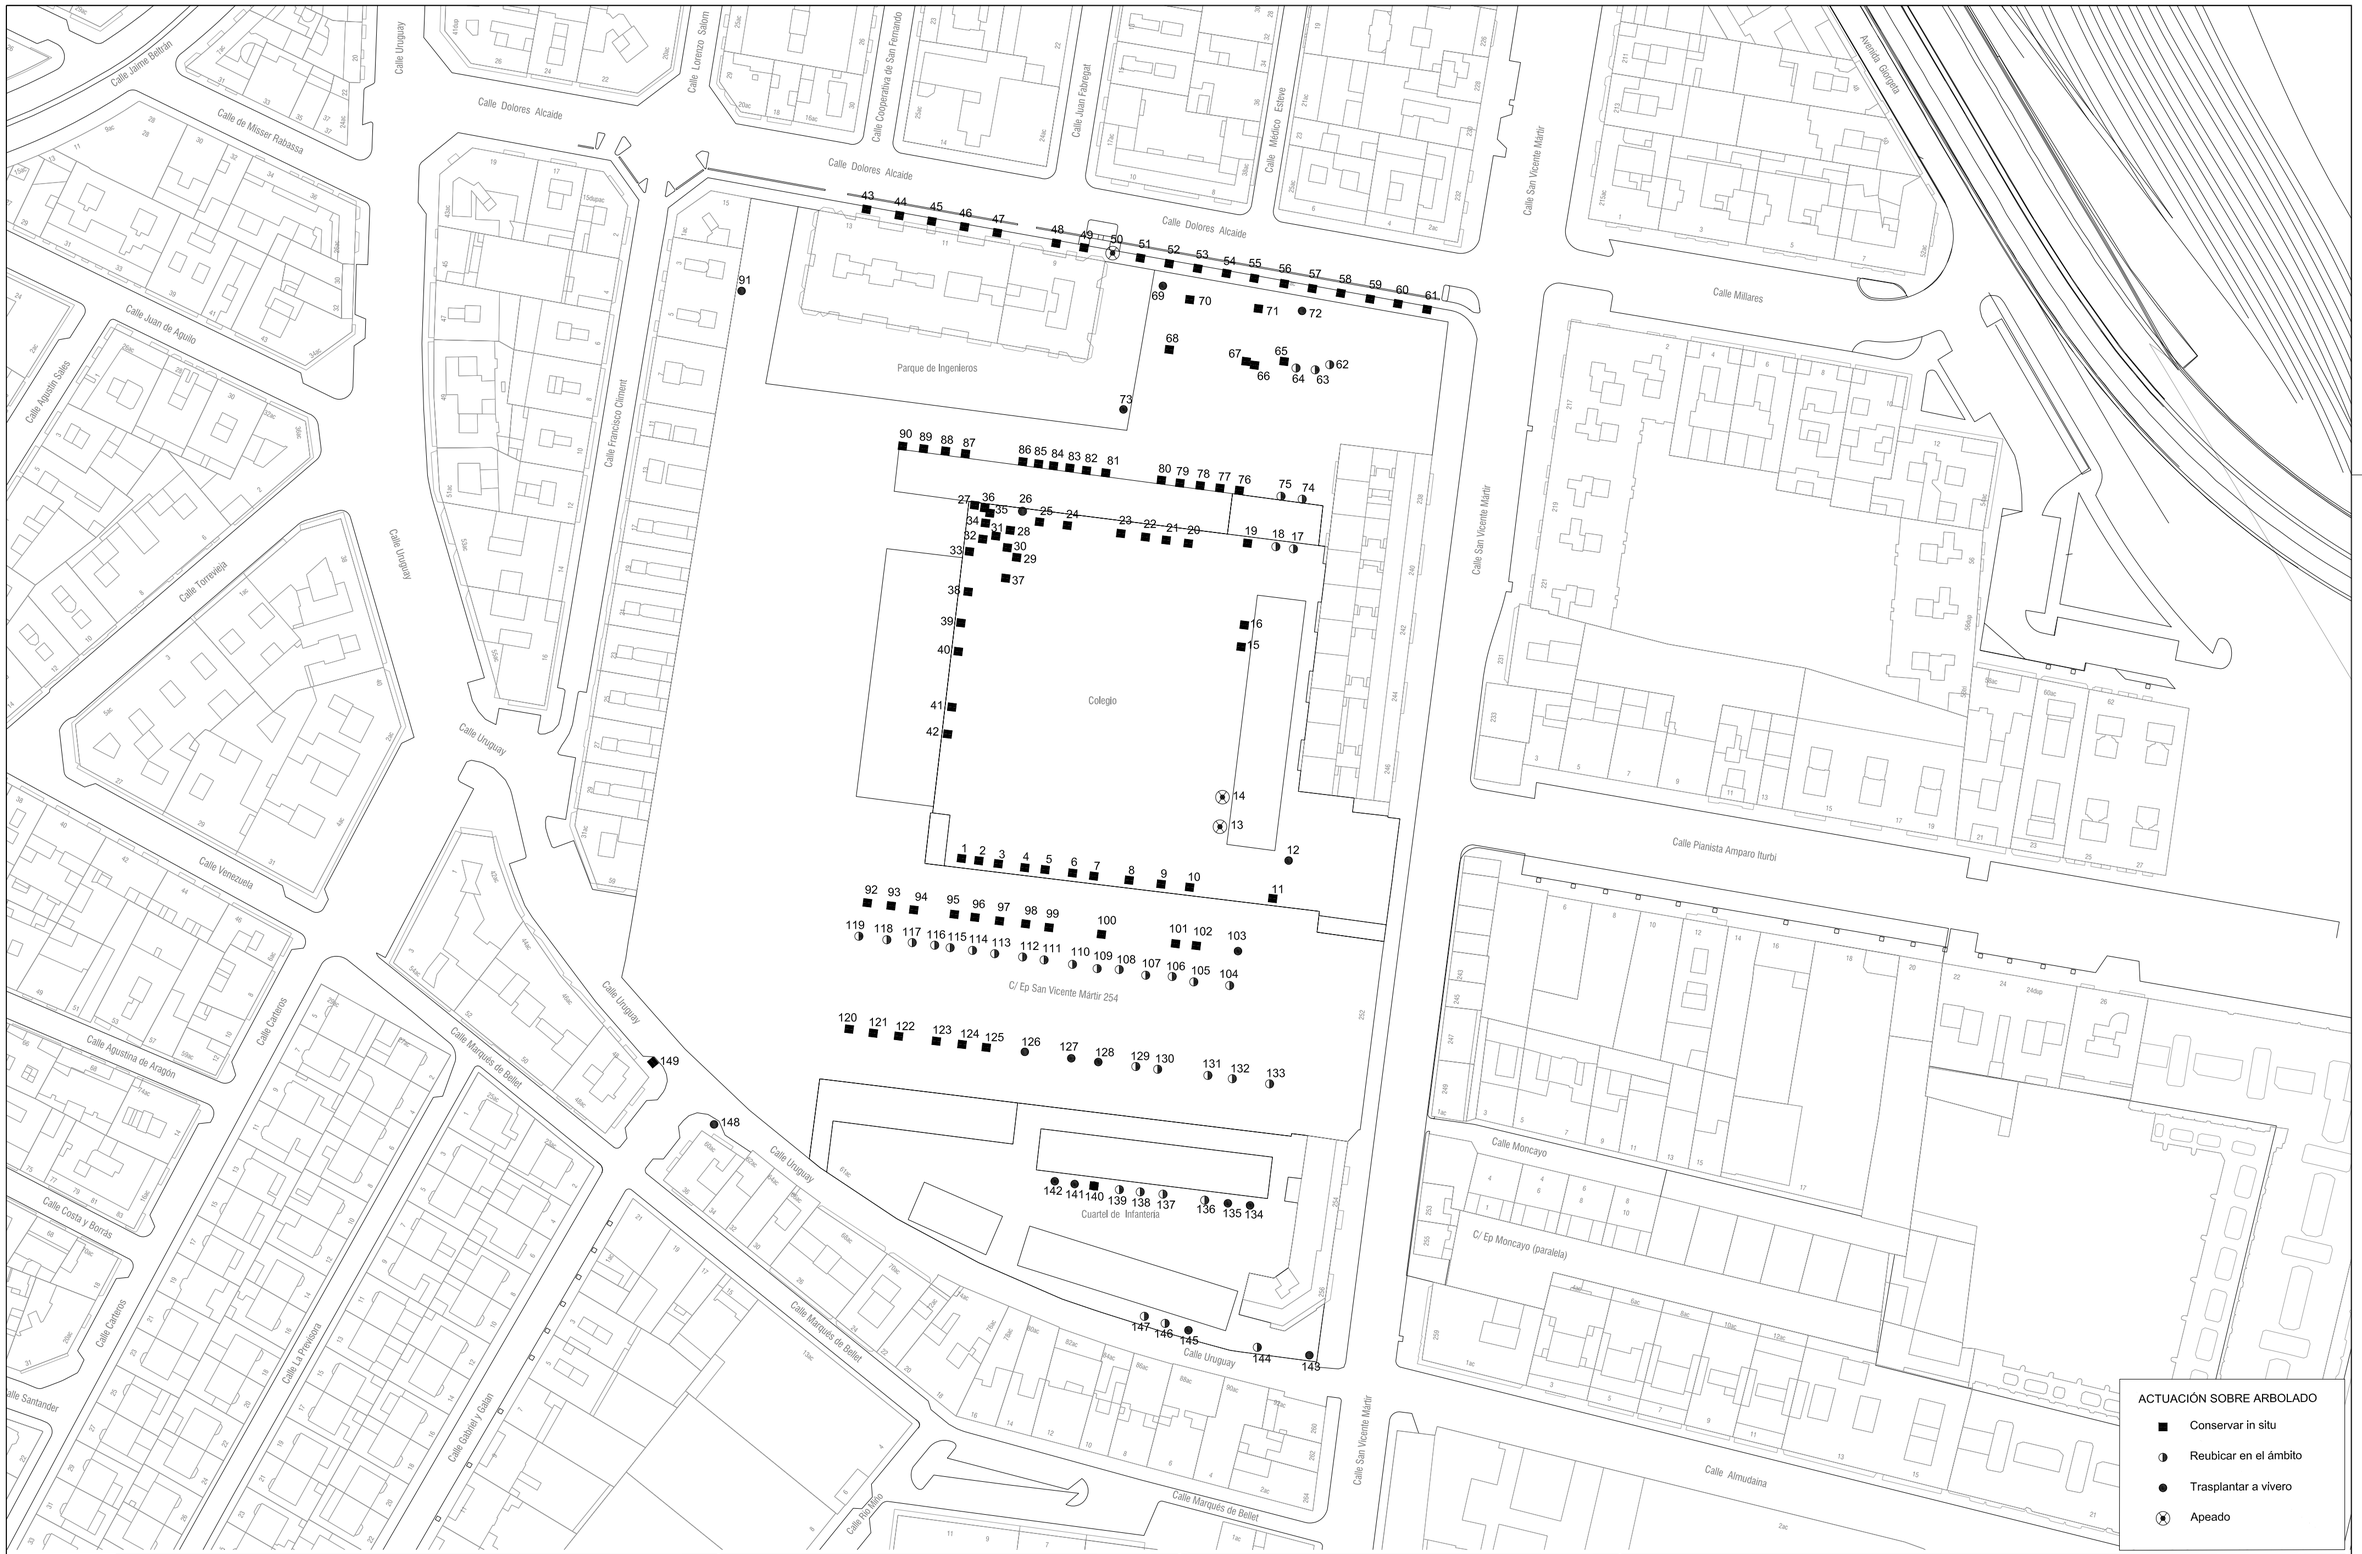

ACTUACIÓN SOBRE ARBOLADO

- ■ Conservar in situ
- ◑ Reubicar en el ámbito
- ● Trasplantar a vivero
- ⊗ Apeado

GENERALITAT VALENCIANA

AJUNTAMENT DE VALÈNCIA

Sepes Entidad Estatal de Suelo
Ministerio de Fomento

AUTOR DEL TRABAJO

JEFE DE LA DIVISIÓN DE PLANEAMIENTO Y PROYECTOS

Javier González Ramiro
ARQUITECTO

Firmado digitalmente por JAVIER GONZALEZ RAMIRO - 00416540X
Fecha: 2018.09.26 15:16:45 +02'00'

ESCALAS	1/1.000	0 5 10 15m.	LOCALIDAD
FECHA	ANULA AL	ANULADO POR	VALENCIA
OCTUBRE 2018			VALENCIA

PROYECTO	PROYECTO DE URBANIZACIÓN DEL "PARQUE CENTRAL DE INGENIEROS" DE VALENCIA	PLANO Nº JAR.01.
PLANO	JARDINERÍA Y MOBILIARIO URBANO. ARBOLADO EXISTENTE	HOJA 1 DE 1