



BANCO DE TABLILLAS MODELO NEOBARCINO

S/E

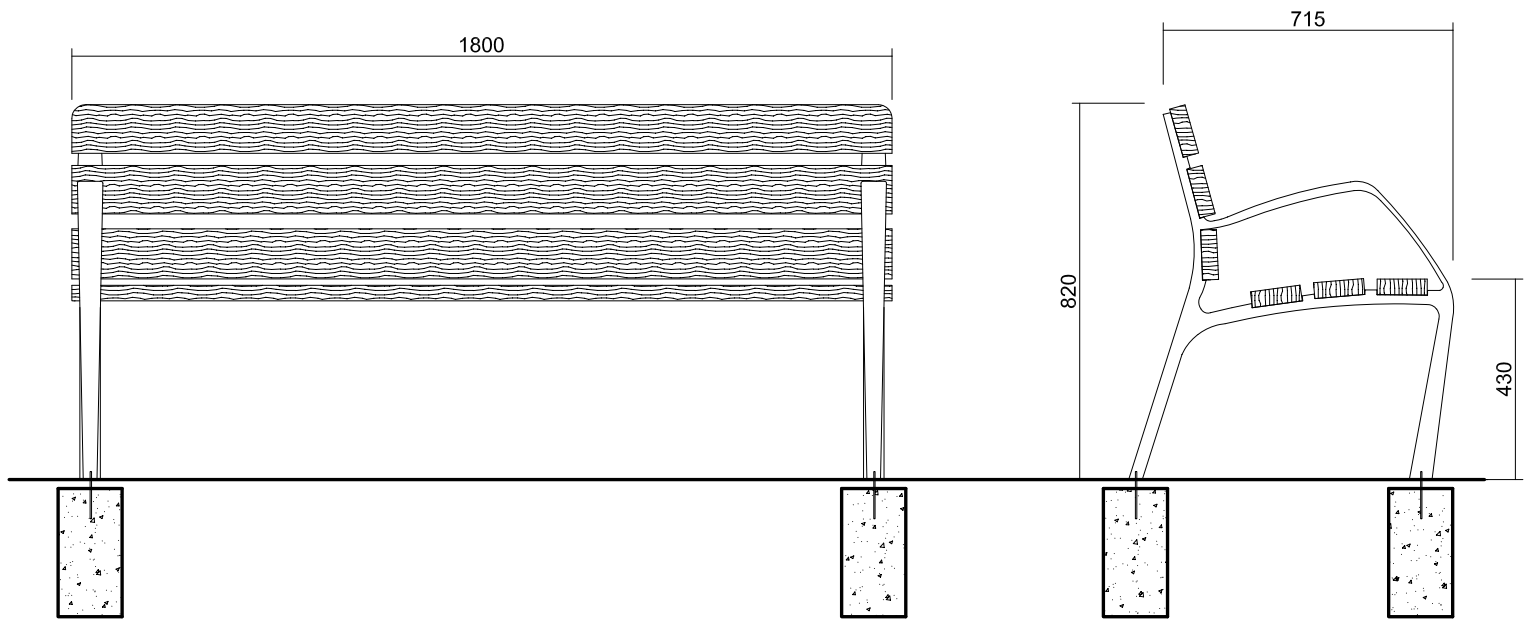


ALZADO

VISTA LATERAL

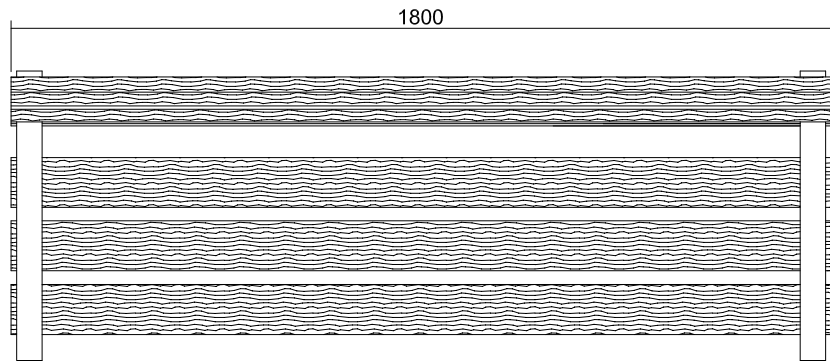

PLANTA

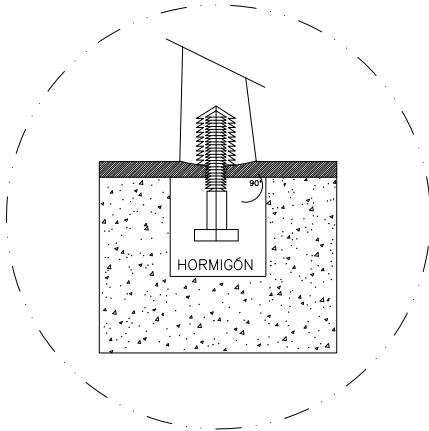


DETALLE ANCLAJE

CARACTERÍSTICAS TÉCNICAS


- MATERIAL:** PIES DE FUNDICIÓN DÚCTIL. SEIS TABLONES DE SECCIÓN 110 X 35 MM DE MADERA TROPICAL. TORNILLOS DE ACERO INOXIDABLE.
- ACABADOS:** PIES CON TRATAMIENTO "FERRUS FDB", PROCESO PROTECTOR DEL HIERRO QUE GARANTIZA UNA ÓPTIMA RESISTENCIA A LA CORROSIÓN CON RESULTADOS SUPERIORES A 300 HORAS DE NIEBLA SALINA, ACABADO COLOR GRIS FORJA. MADERA TROPICAL TRATADA CON "LIGNUS FDB" PROTECTOR FUNGICIDA, INSECTICIDA E HIDRÓFUGO. ACABADO COLOR NATURAL.
- INSTALACIÓN:** ANCLAJE CON TORNILLOS, 1 POR PATA (PARA PAVIMENTO DURO) HORMIGONADO, EMBUTIDO EN ZAPATA DE HORMIGÓN DE 200X200X400MM 50mm bajo la cota del proyecto (para pavimento blando)

BANCO CONTINUO SOBRE FÁBRICA DE BLOQUES DE HORMIGÓN


S/E

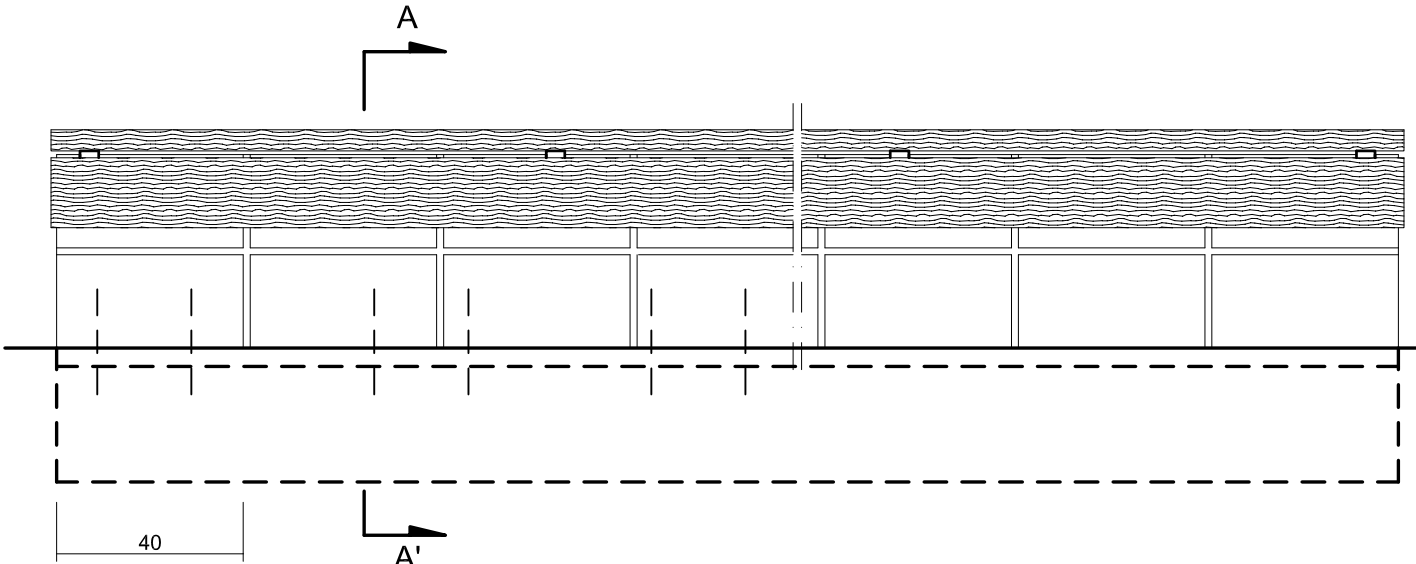


ALZADO

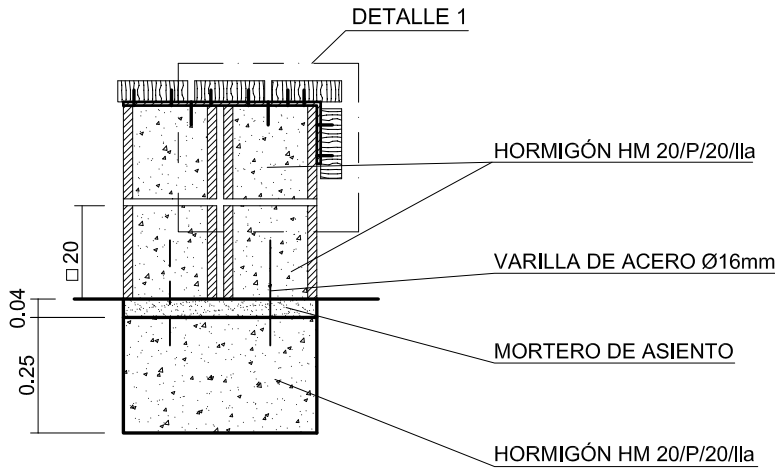


SECCION A-A'

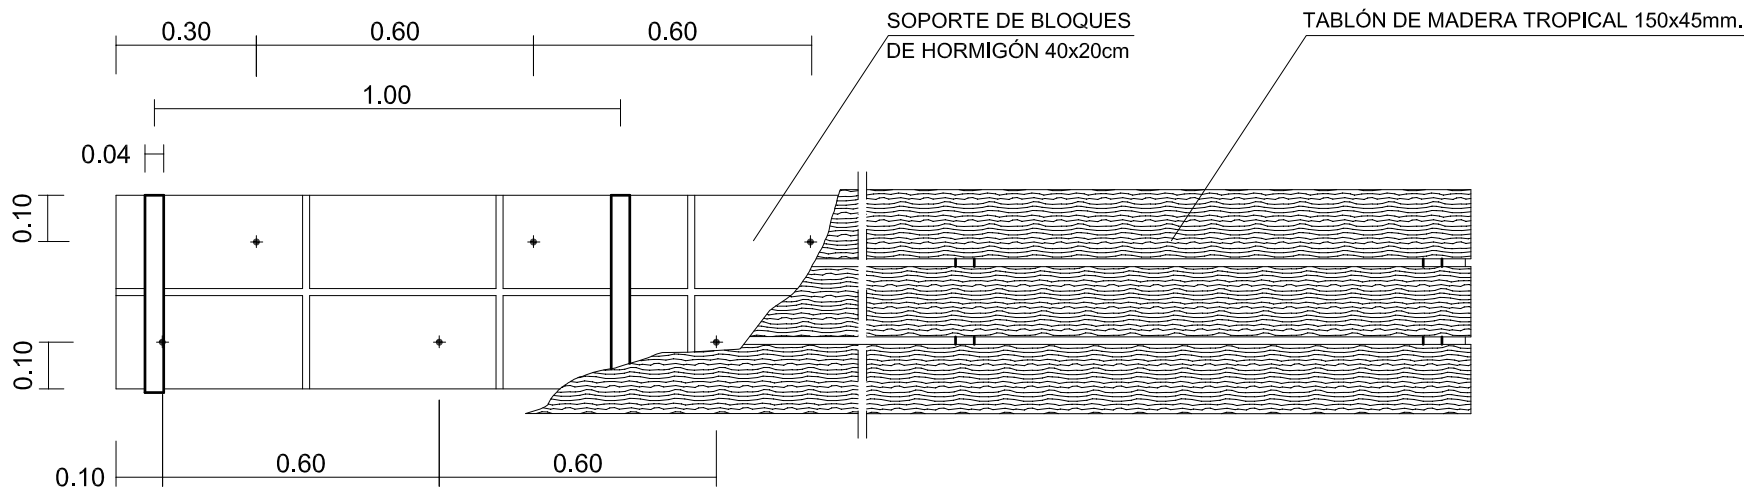

PLANTA

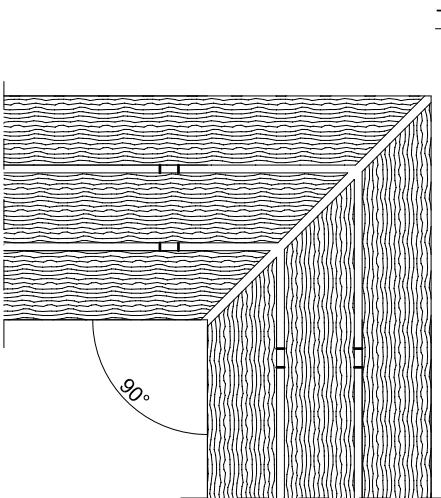


ENCUENTRO EN ESQUINA

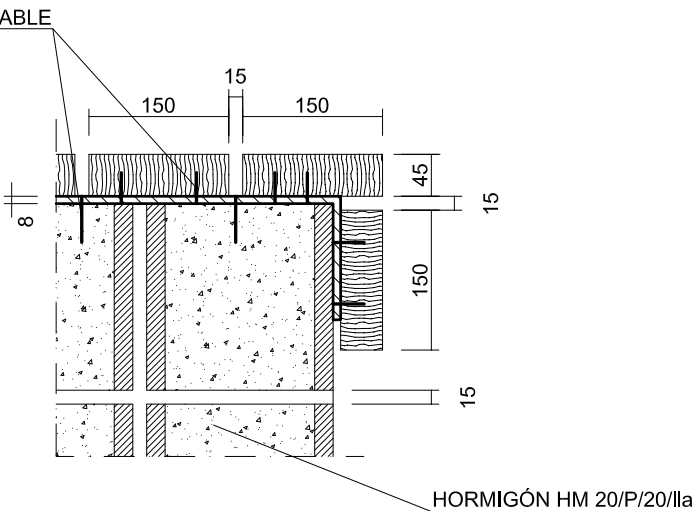

DETALLE 1

CARACTERÍSTICAS TÉCNICAS

- MATERIAL:** BLOQUES DE HORMIGÓN. MADERA TROPICAL. PLETINA METÁLICA, TORNILLOS DE ACERO INOXIDABLE, VARILLAS DE ACERO.
- ACABADOS:** MADERA TROPICAL TRATADA CON "LIGNUS FDB" PROTECTOR FUNGICIDA, INSECTICIDA E HIDRÓFUGO. ACABADO COLOR NATURAL.
- INSTALACIÓN:** ZAPATA DE HORMIGÓN HM 20/P/20/Ila, CAPA DE MORTERO PARA ASIENTO e=0.04 m., ANCLAJE CON VARILLAS Ø16 mm. CADA 0.60m. PLETINA METÁLICA DE 40x8mm. FIJADA A BLOQUE DE HORMIGÓN CON TORNILLERÍA DE ACERO INOXIDABLE Y TACO QUÍMICO. 4 TABLONES DE SECCIÓN 150x45mm DE MADERA TROPICAL TRATADA CON TORNILLOS DE ACERO INOXIDABLE

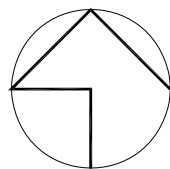

Entidad Estatal de Suelo
Ministerio de Fomento

AUTOR DEL TRABAJO
JEFE DE LA DIVISIÓN DE
PLANEAMIENTO Y PROYECTOS
Javier González Ramiro
ARQUITECTO

ESCALAS

S/E

FECHA

OCTUBRE
2018

ANULA AL

ANULADO POR

LOCALIDAD

VALENCIA

VALENCIA

PROYECTO

PLANO

PROYECTO DE URBANIZACIÓN DEL "PARQUE CENTRAL
DE INGENIEROS" DE VALENCIA

JARDINERÍA Y MOBILIARIO URBANO.
DETALLES MOBILIARIO URBANO

PLANO Nº

JAR.08.

HOJA

2. DE 4.