




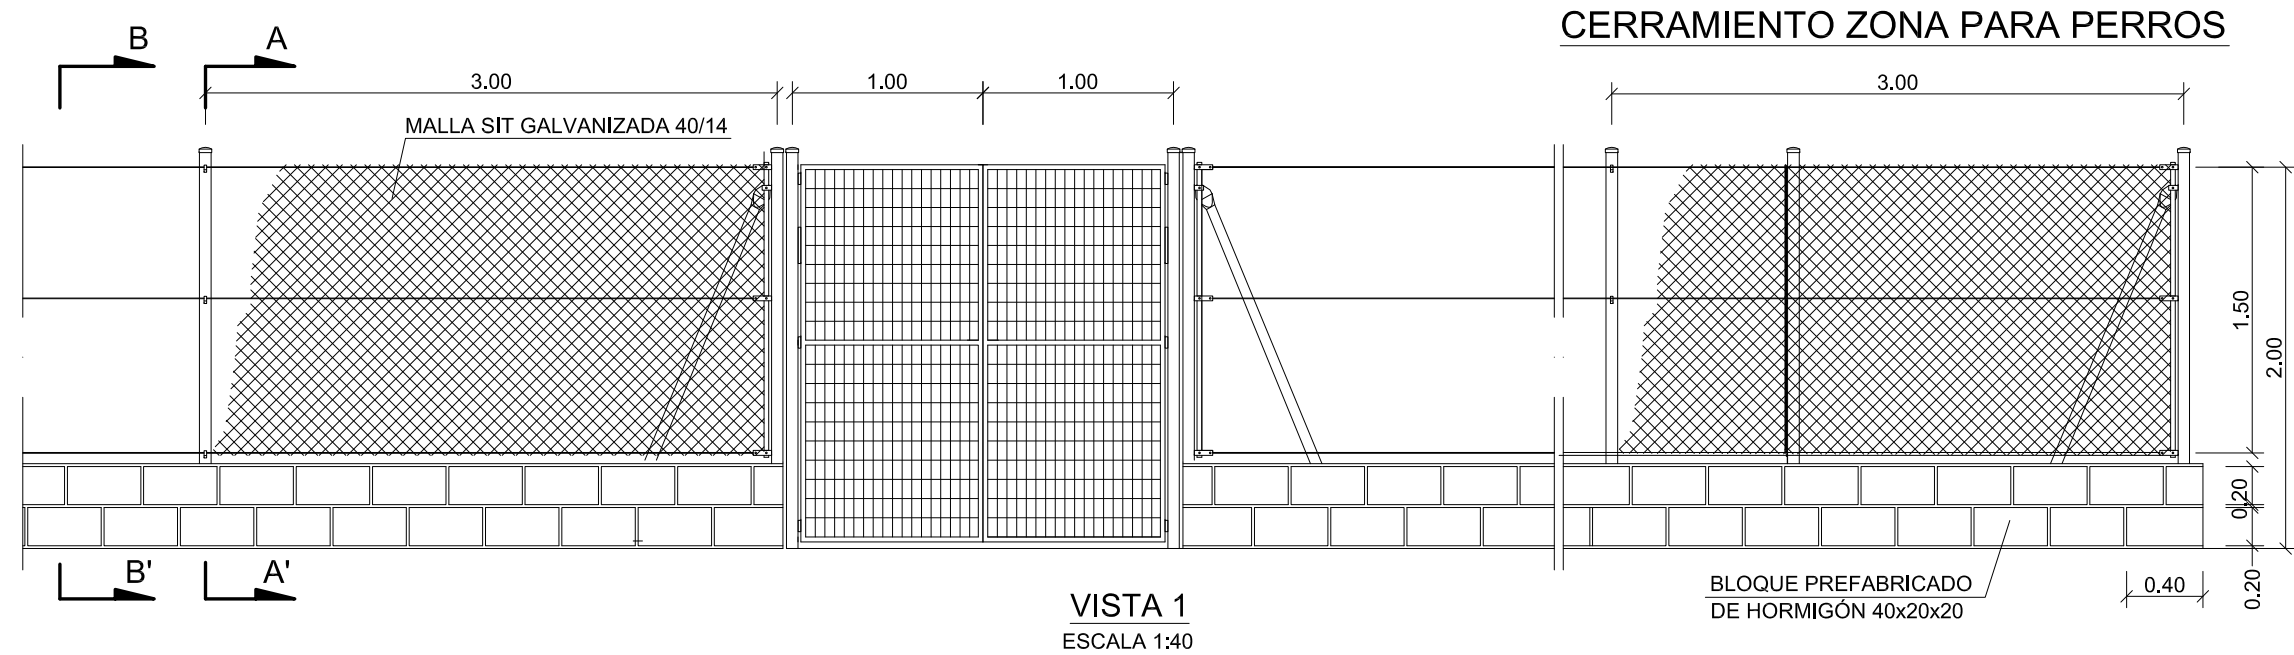

VISTA 1
ESCALA 1:40

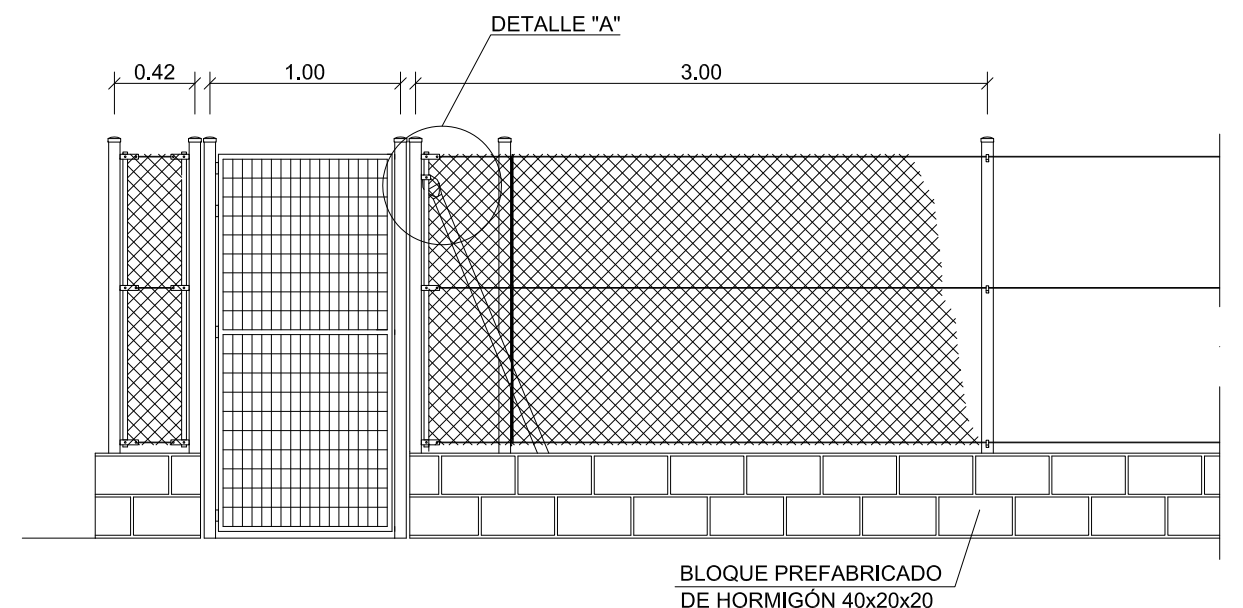


VISTA 2
ESCALA 1:40

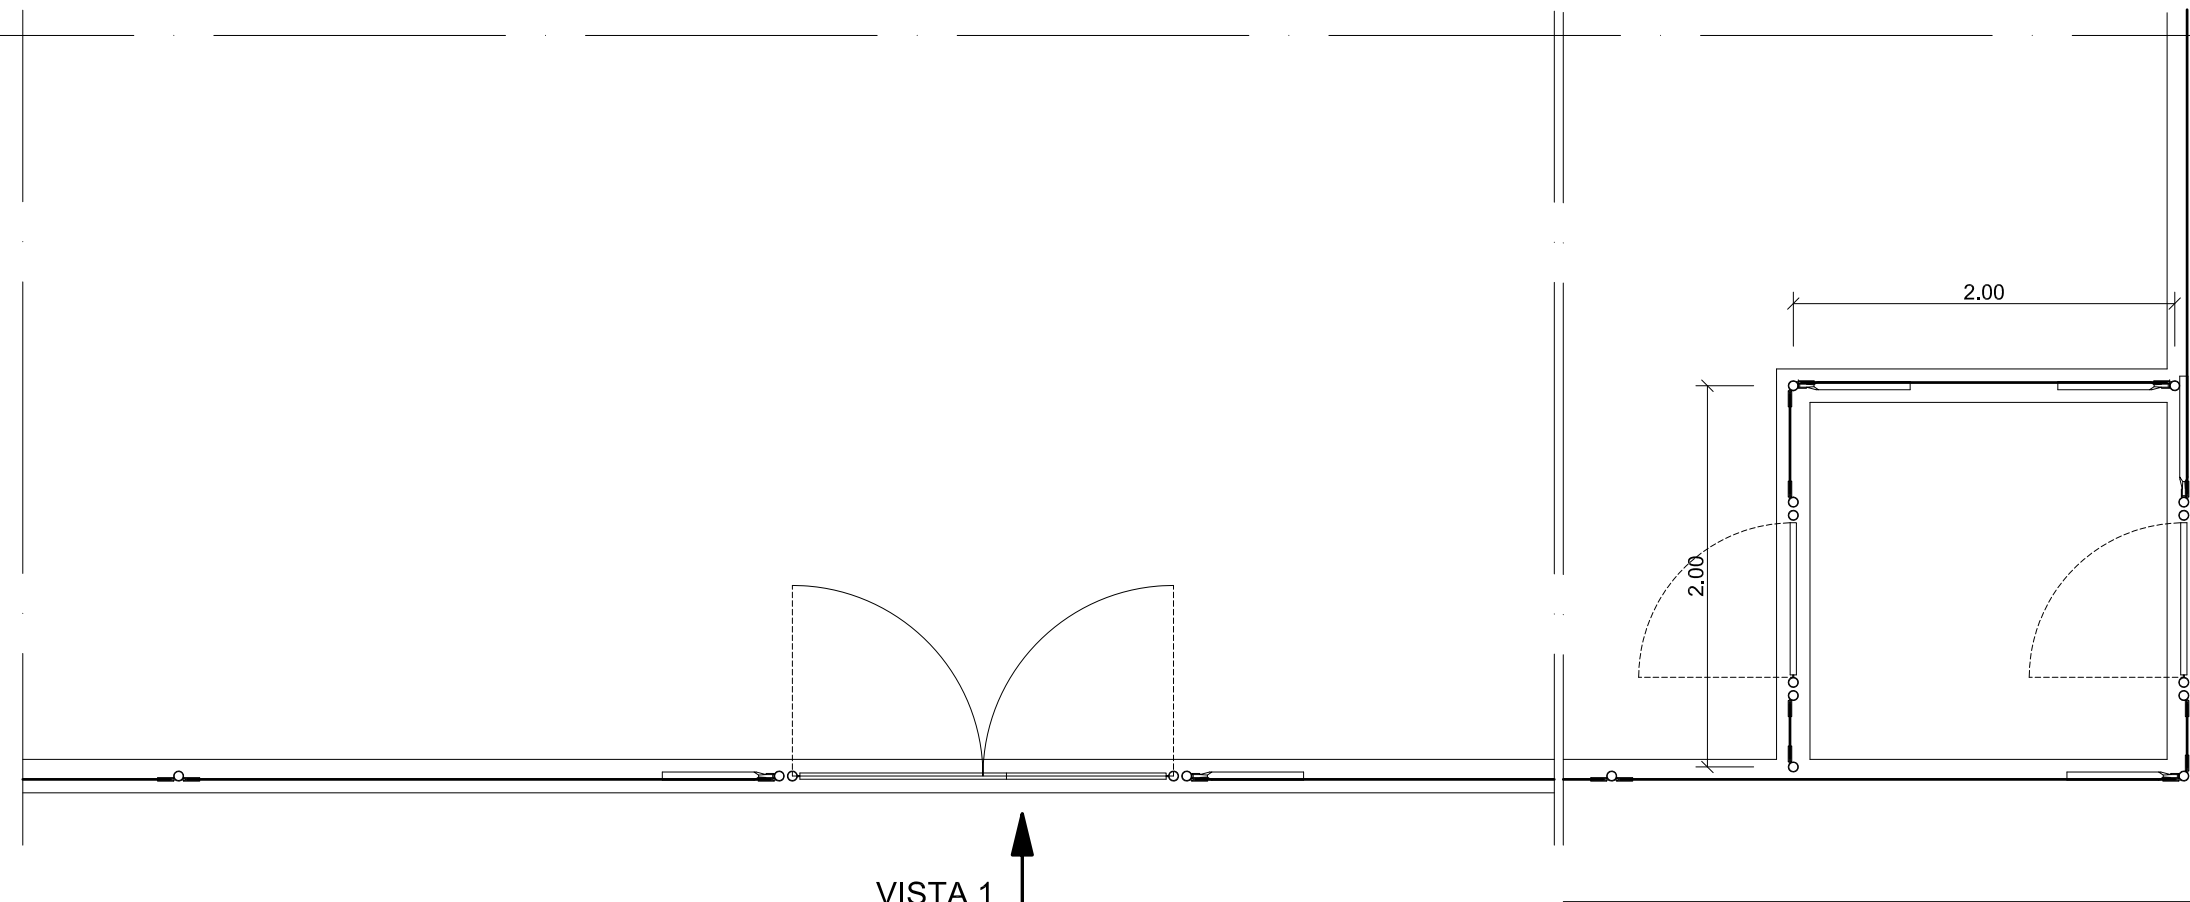


VISTA 1
PLANTA
ESCALA 1:40

VISTA 2

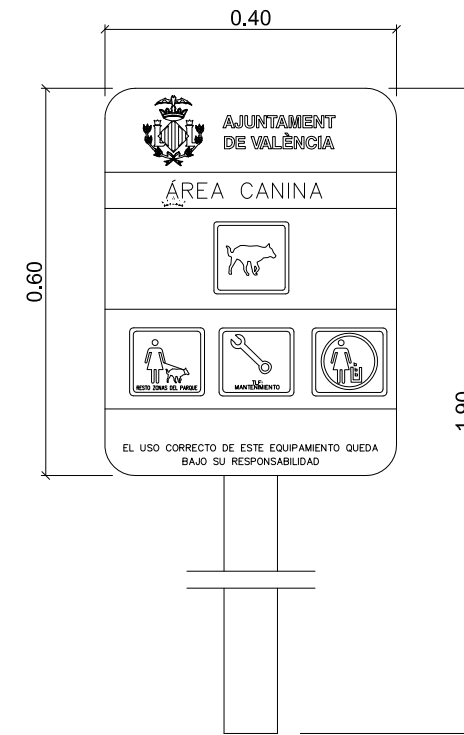


PANEL INFORMATIVO
S/E

NOTA: LA SERIGRAFÍA DE LA TAPA DEBERÁ SER AUTORIZADA POR EL AYUNTAMIENTO, PREVIO A SU COLOCACIÓN

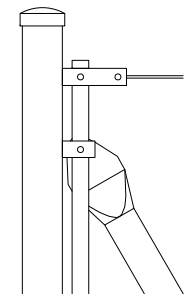


DETALLE A
S/E


DETALLES APARCAMIENTO BICICLETAS
S/E

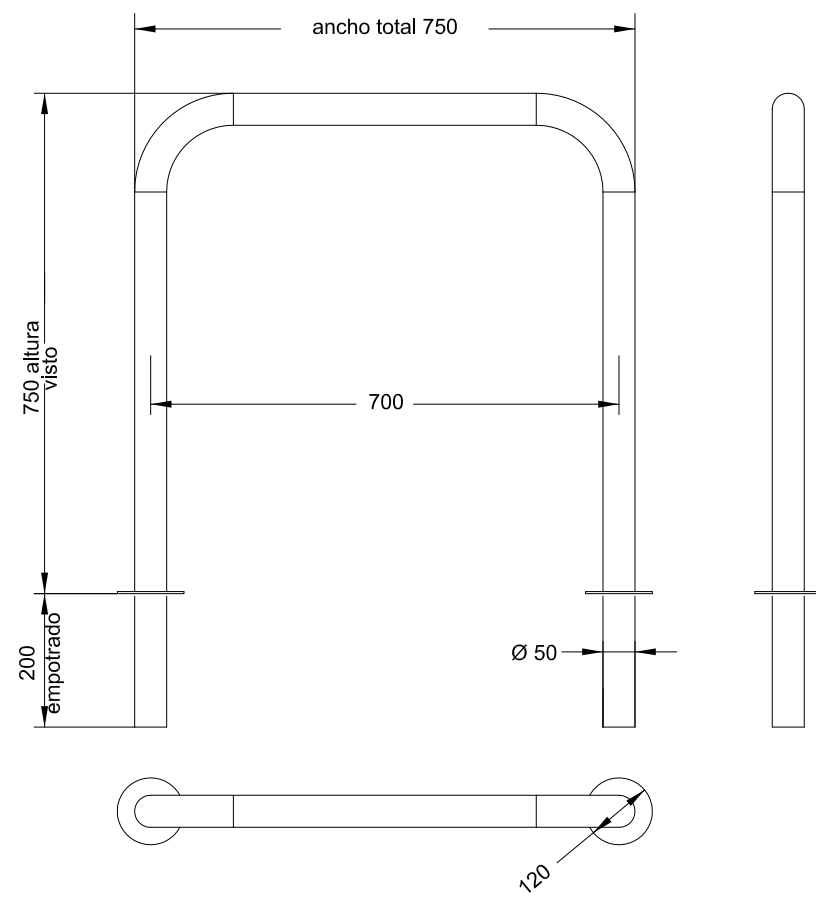


SOPORTE APARCAMIENTO
"U" INVERTIDA

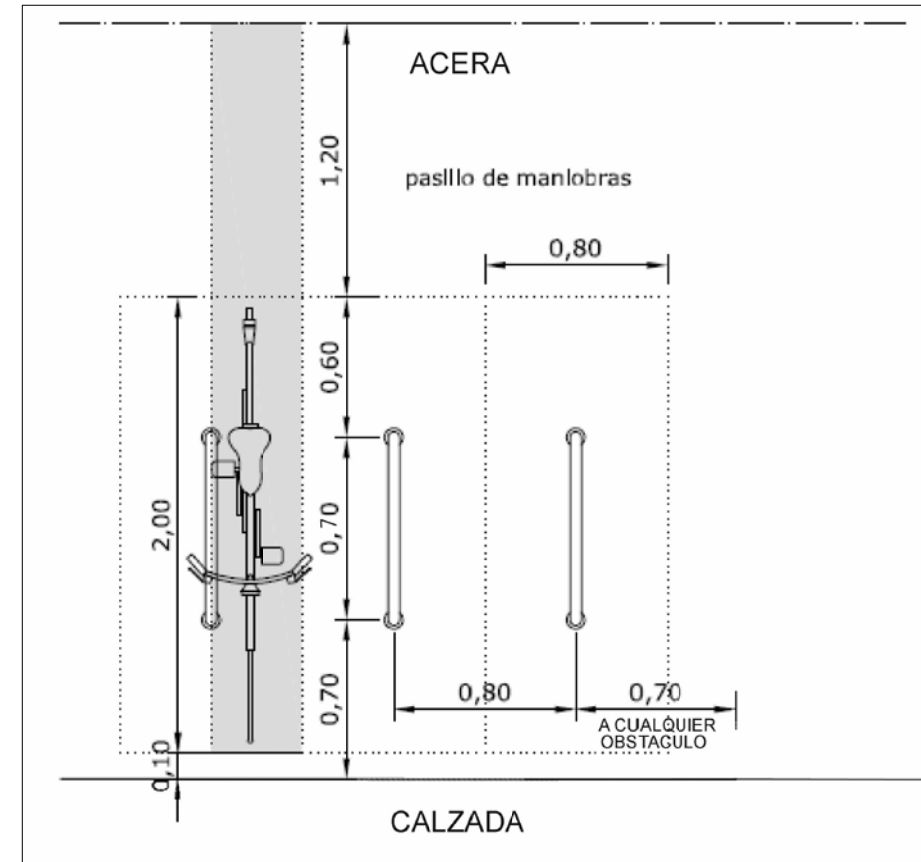


PLANTA TIPO

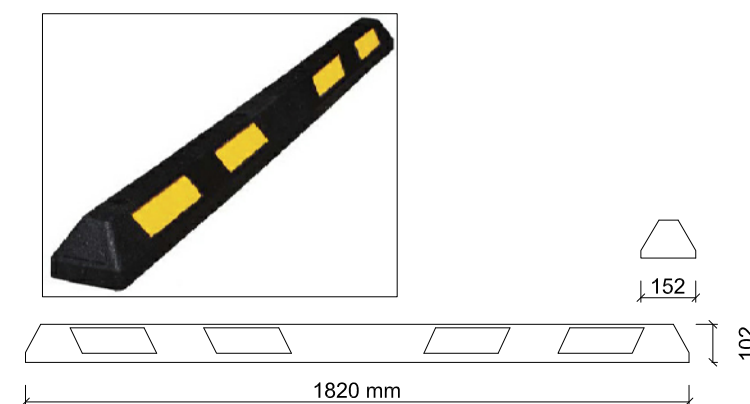


TOPE DE RUEDAS
S/E

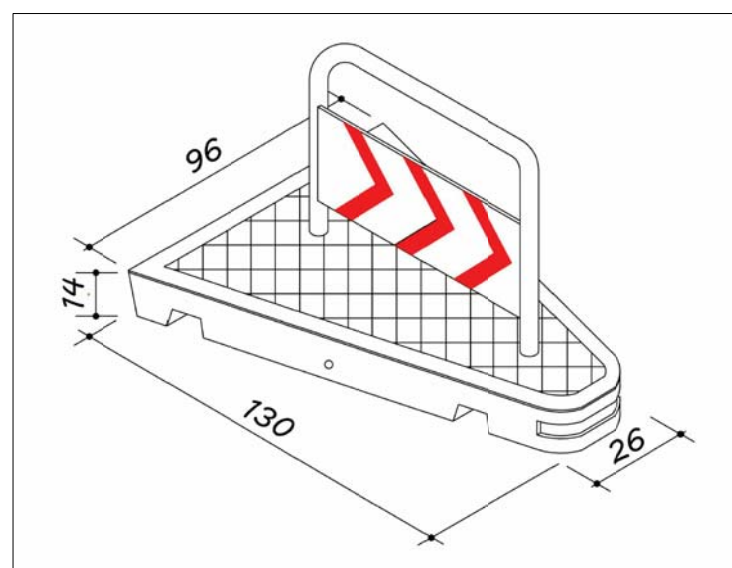


ISLETA DELIMITADORA DE APARCAMIENTO
S/E

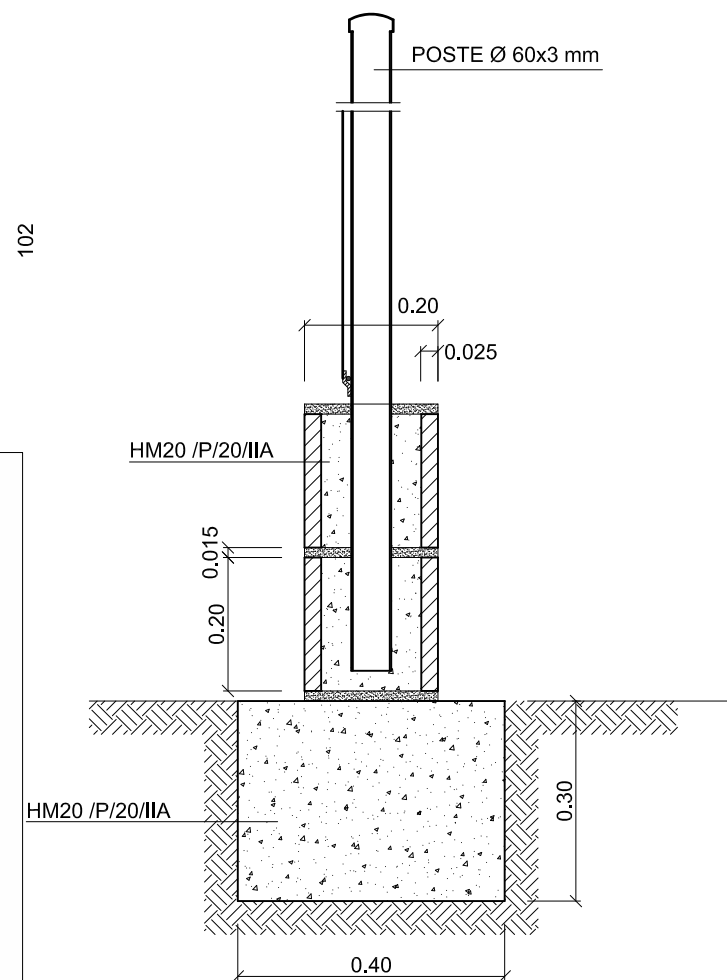

SECCIÓN A-A'
S/E

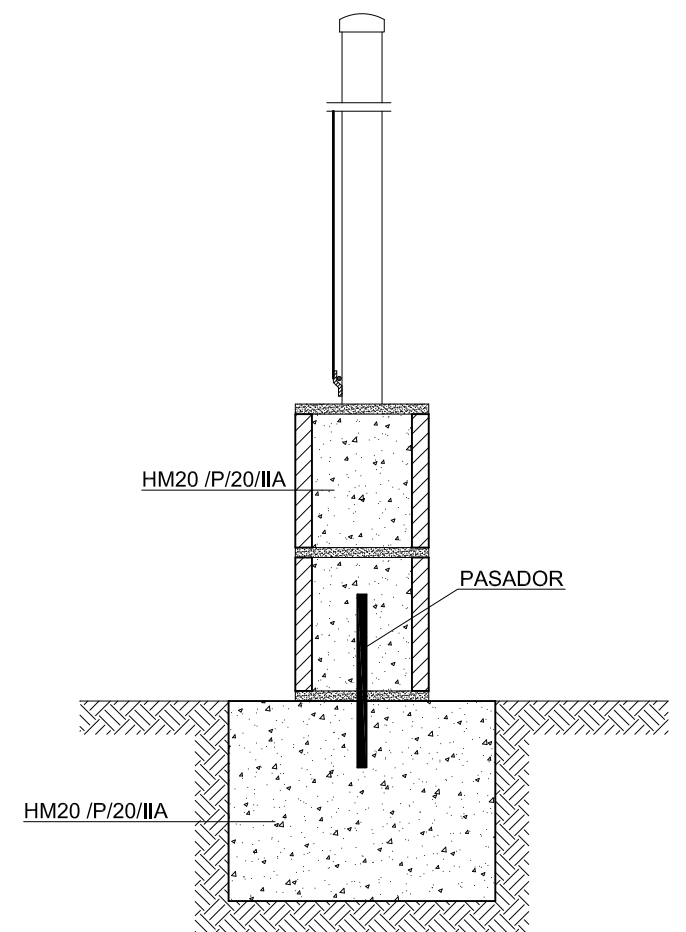

SECCIÓN B-B'
S/E

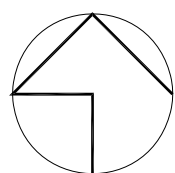

GENERALITAT
VALENCIANA

AJUNTAMENT
DE VALÈNCIA

Sepes
Entidad Estatal de Suelo

Entidad Estatal de Suelo
Ministerio de Fomento

AUTOR DEL TRABAJO
JEFE DE LA DIVISI3N DE
PLANEAMIENTO Y PROYECTOS
Javier González Ramiro
ARQUITECTO

ESCALAS
FECHA
OCTUBRE
2018

VARIAS

ANULA AL

ANULADO POR

LOCALIDAD
VALENCIA
VALENCIA

PROYECTO
PLANO

PROYECTO DE URBANIZACI3N DEL "PARQUE CENTRAL
DE INGENIEROS" DE VALENCIA
JARDINERÍA Y MOBILIARIO URBANO
DETALLES MOBILIARIO URBANO

PLANO Nº
JAR.08.
HOJA
4 DE 4