


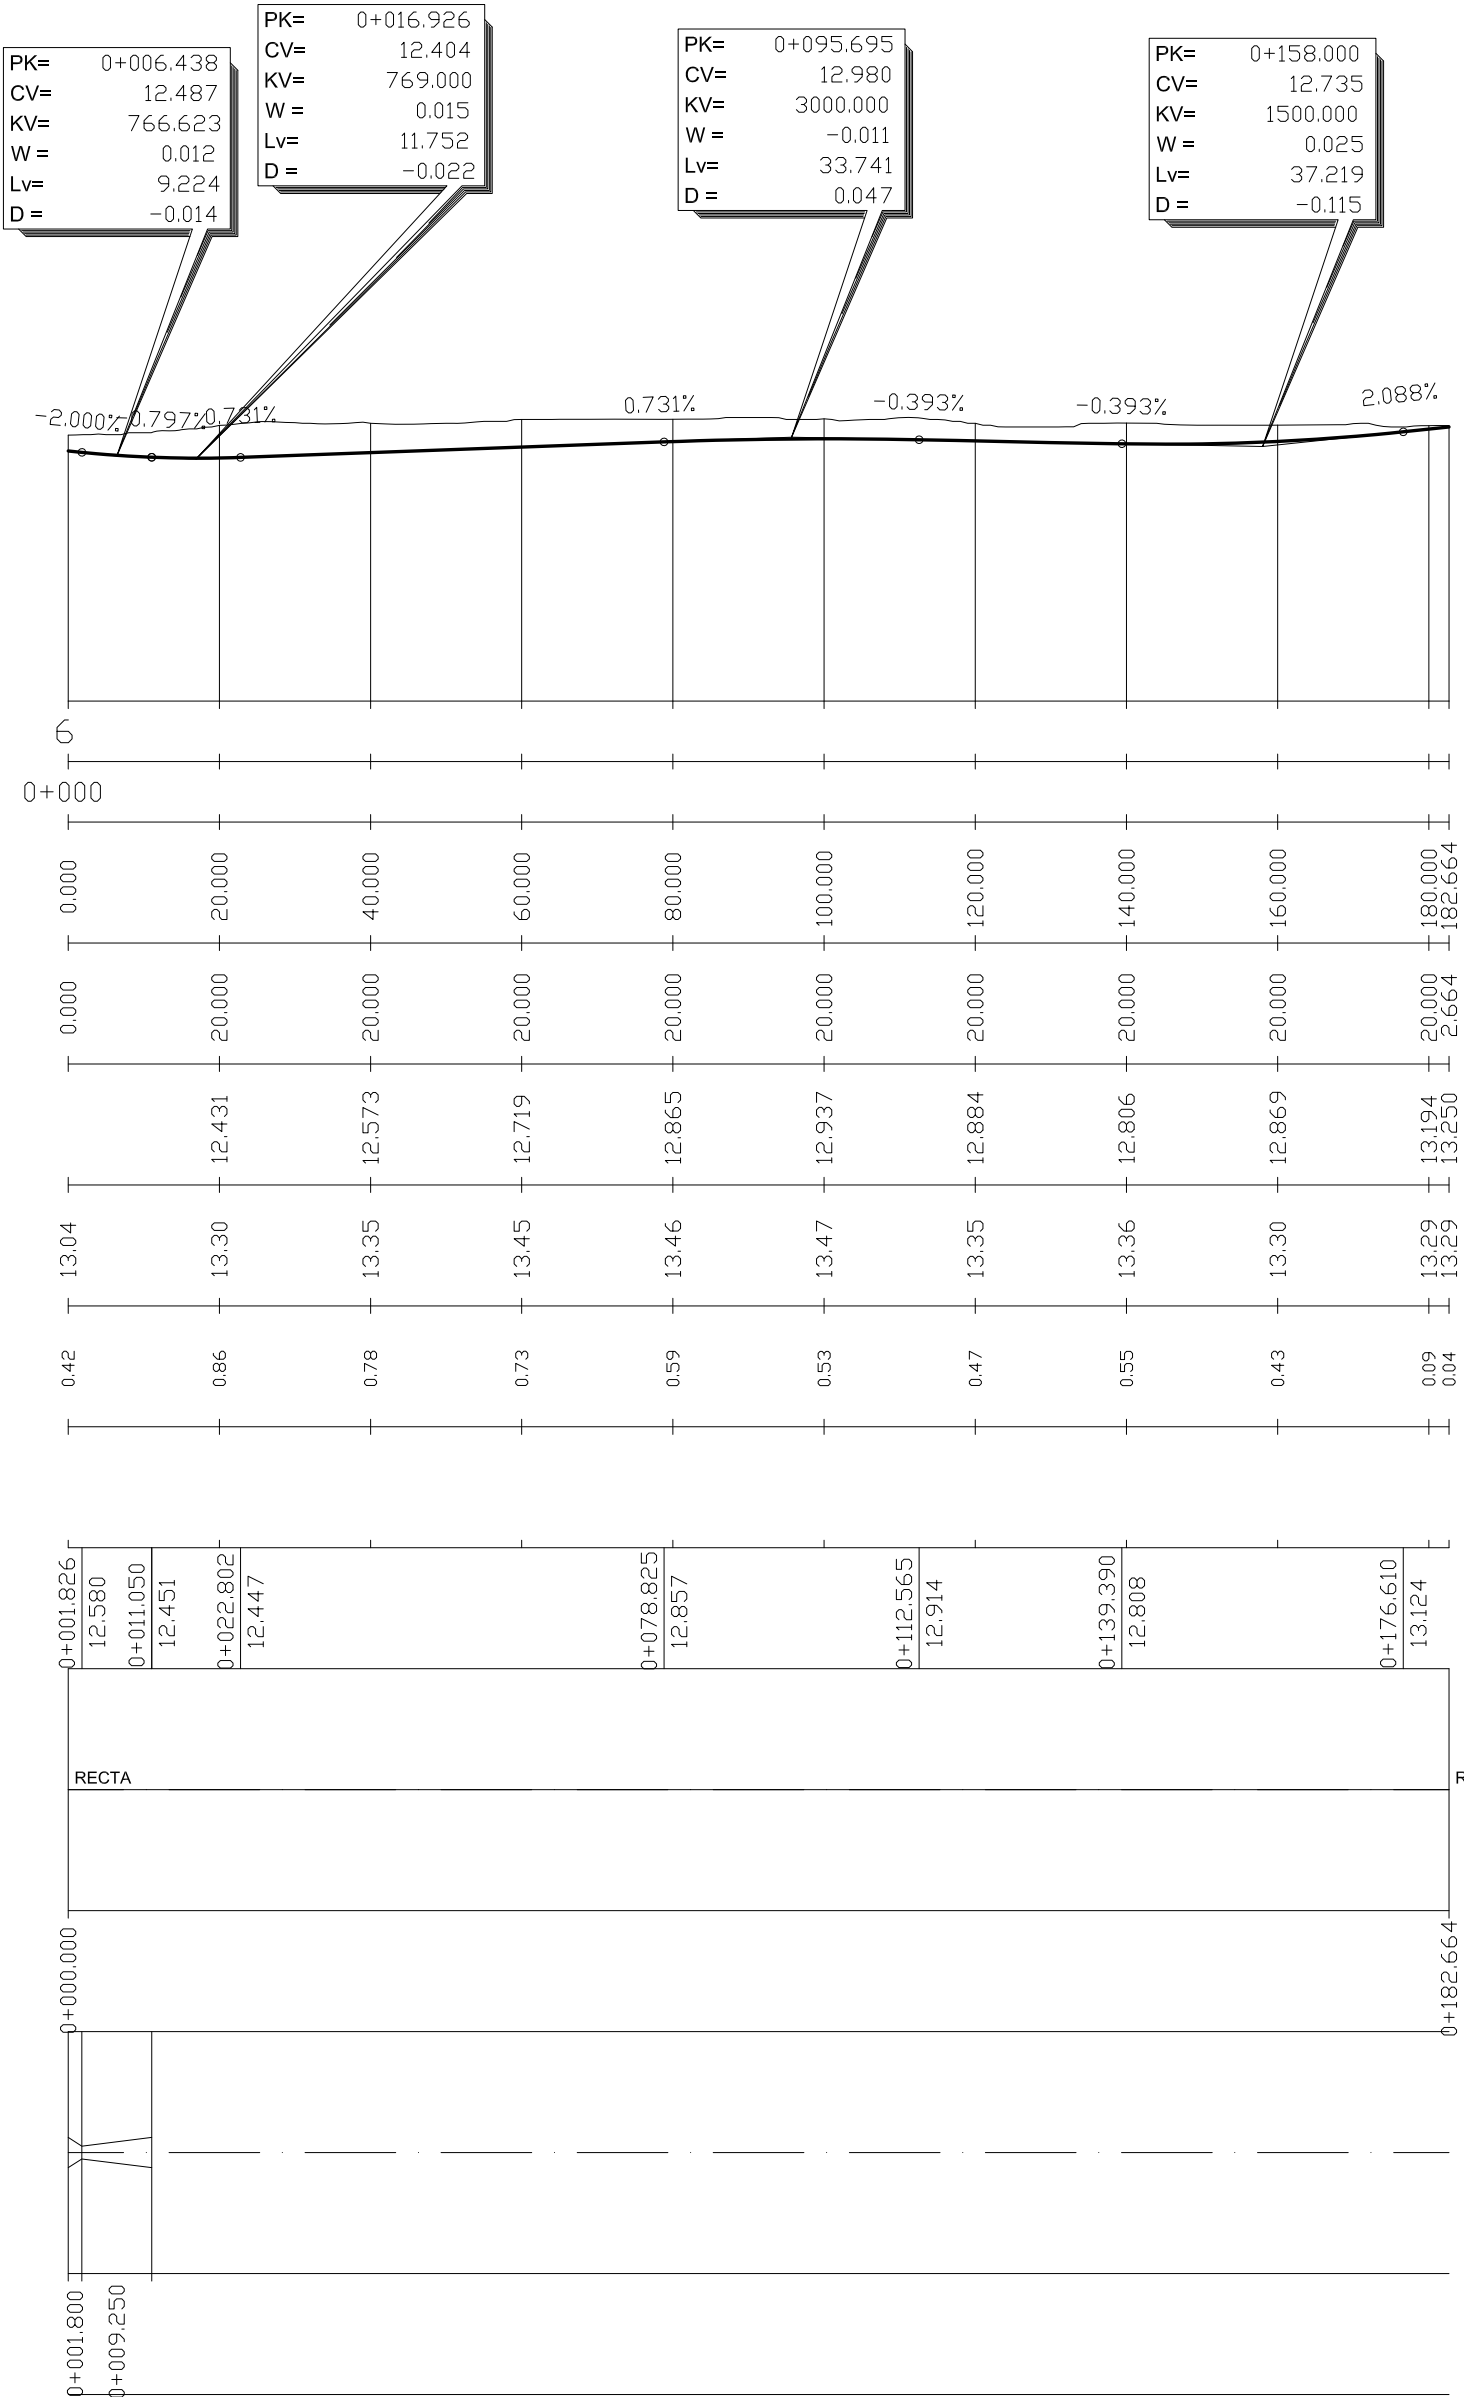
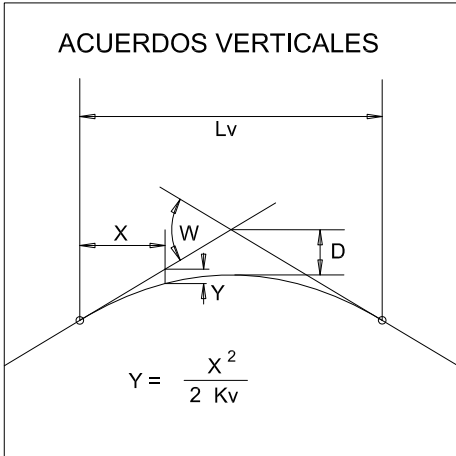
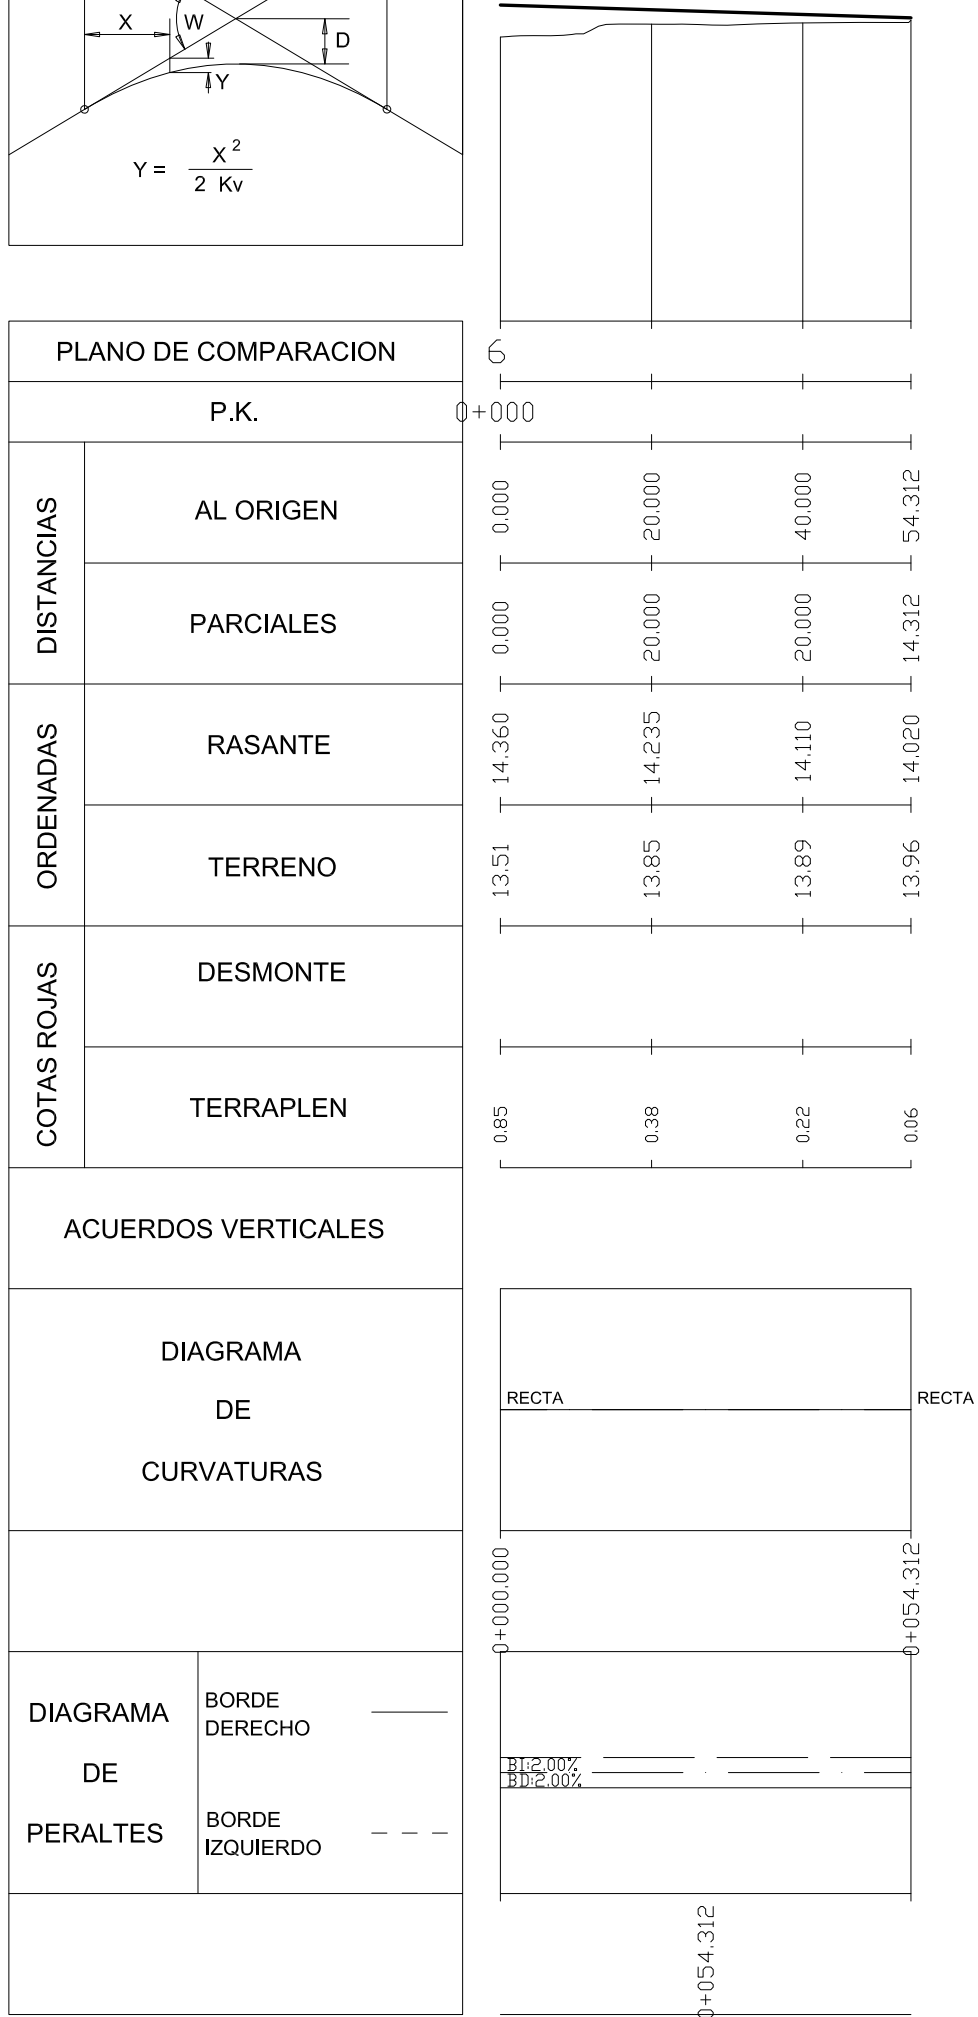


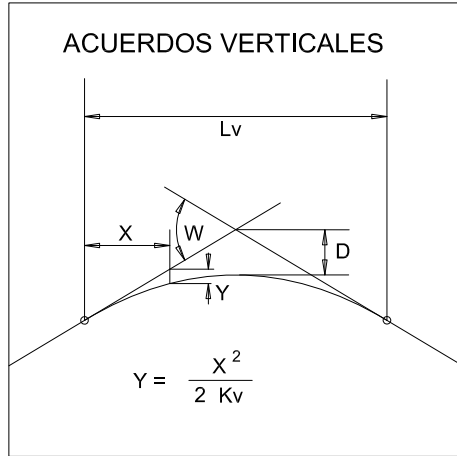

EJE V01

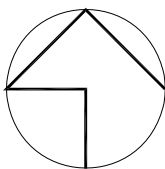

EJE IP03.1

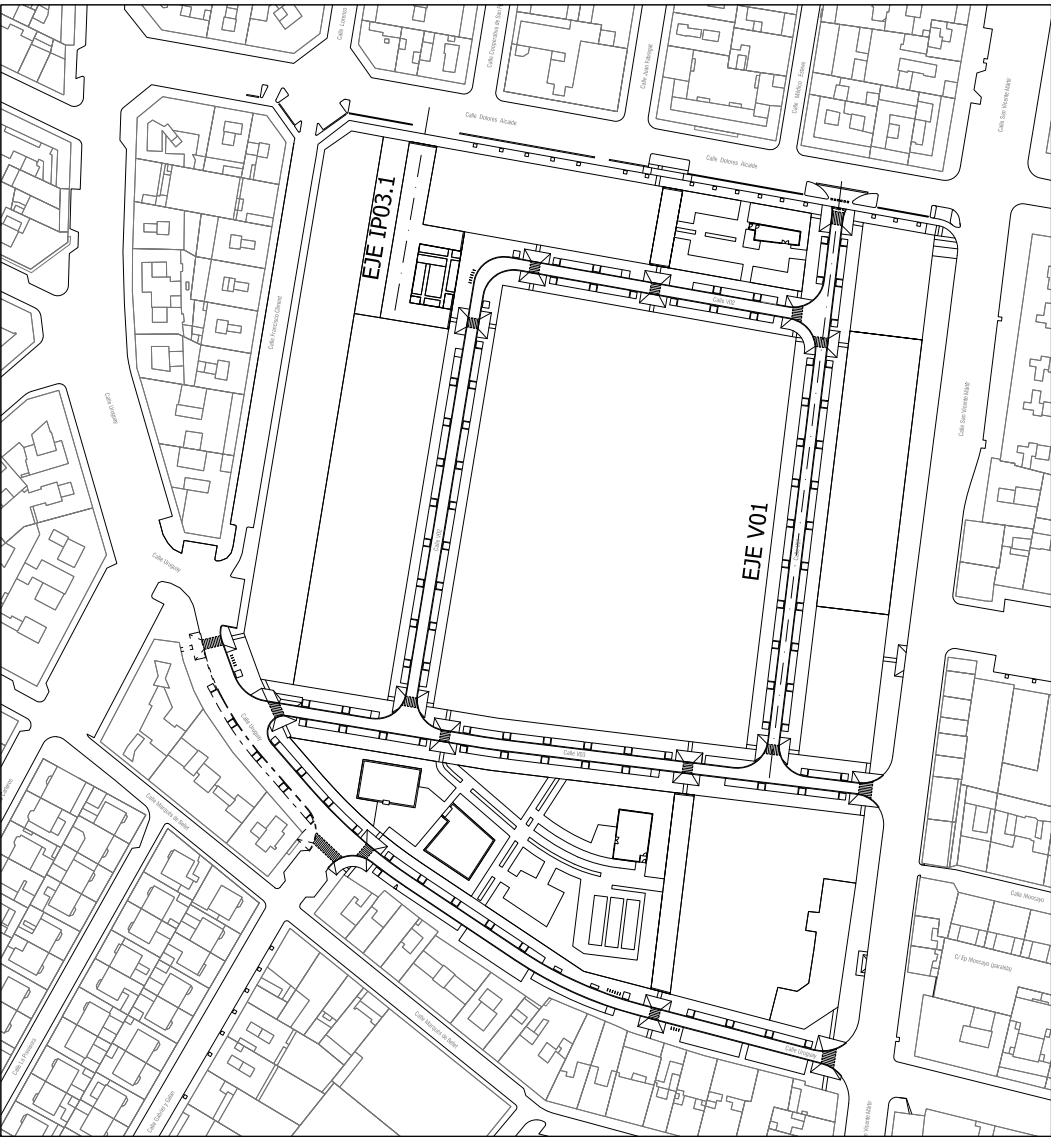

Entidad Estatal de Suelo
Ministerio de Fomento

AUTOR DEL TRABAJO
JEFE DE LA DIVISI3N DE
PLANEAMIENTO Y PROYECTOS
Javier Gonz1lez Ramiro
ARQUITECTO

ESCALAS
FECHA
OCTUBRE
2018

H= 1:1.000
V= 1:200

ANULA AL

ANULADO POR

LOCALIDAD
VALENCIA
VALENCIA

PROYECTO
PLANO

PROYECTO DE URBANIZACI3N DEL "PARQUE CENTRAL
DE INGENIEROS" DE VALENCIA
MOVIMIENTO DE TIERRAS Y PAVIMENTACI3N
PERFILES LONGITUDINALES

PLANO N3
MTP 04
HOJA
1 DE 5